
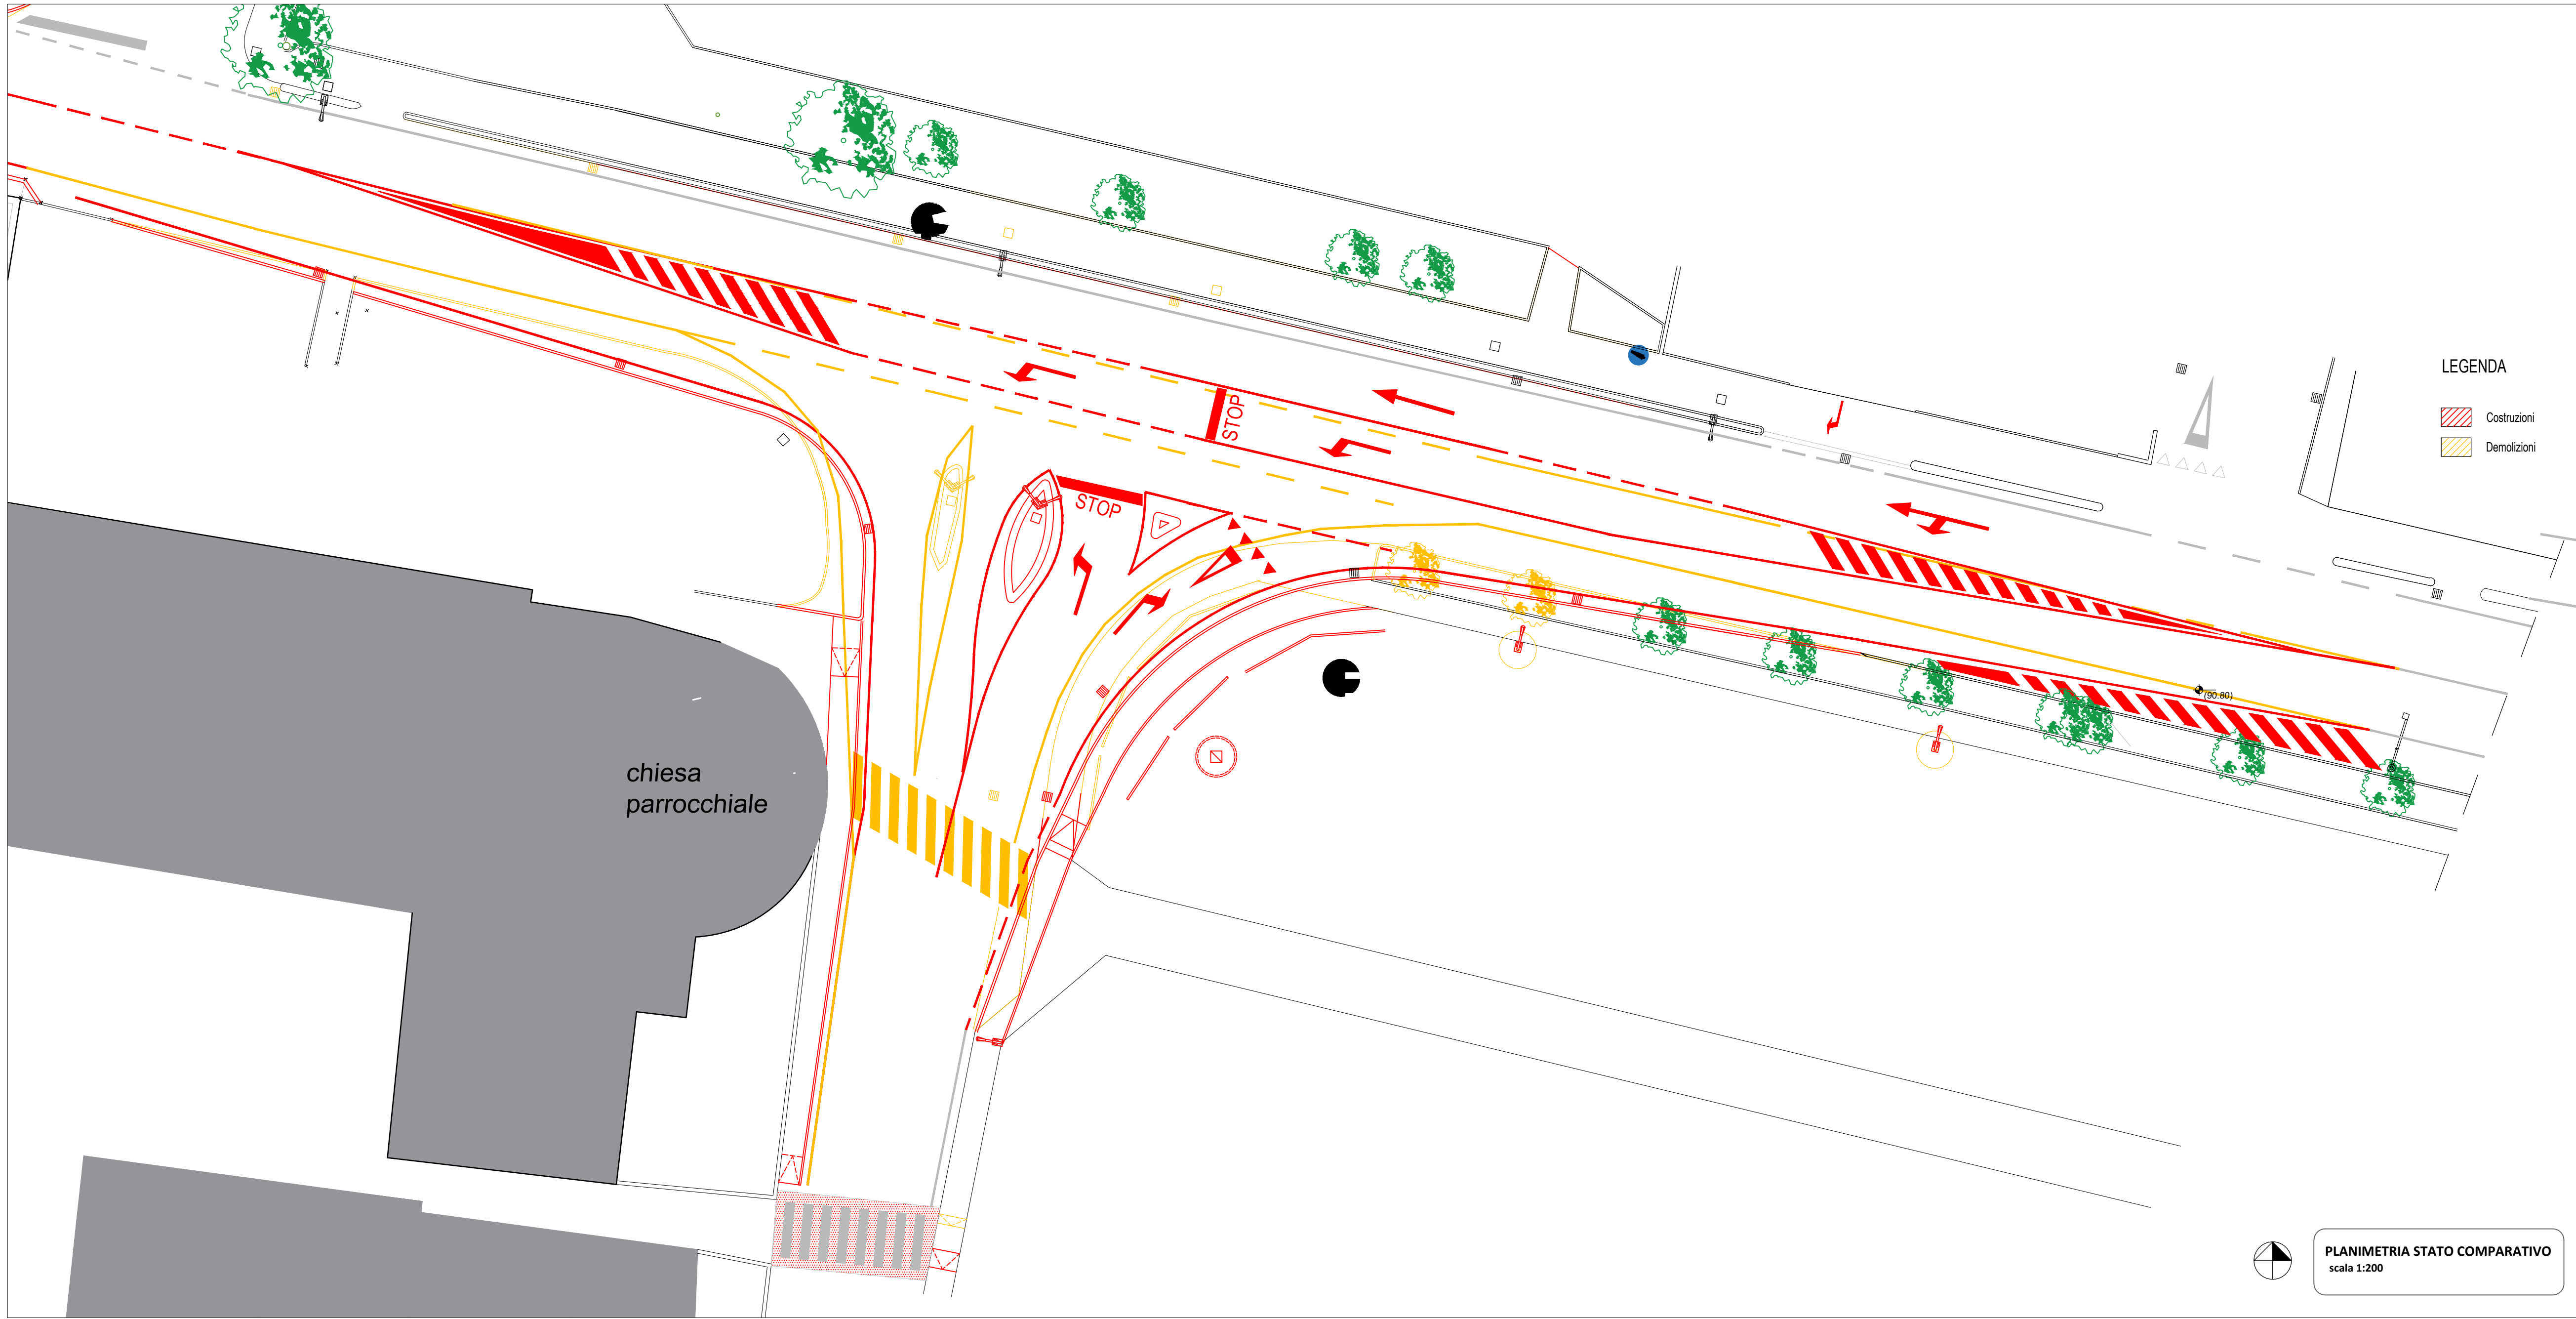
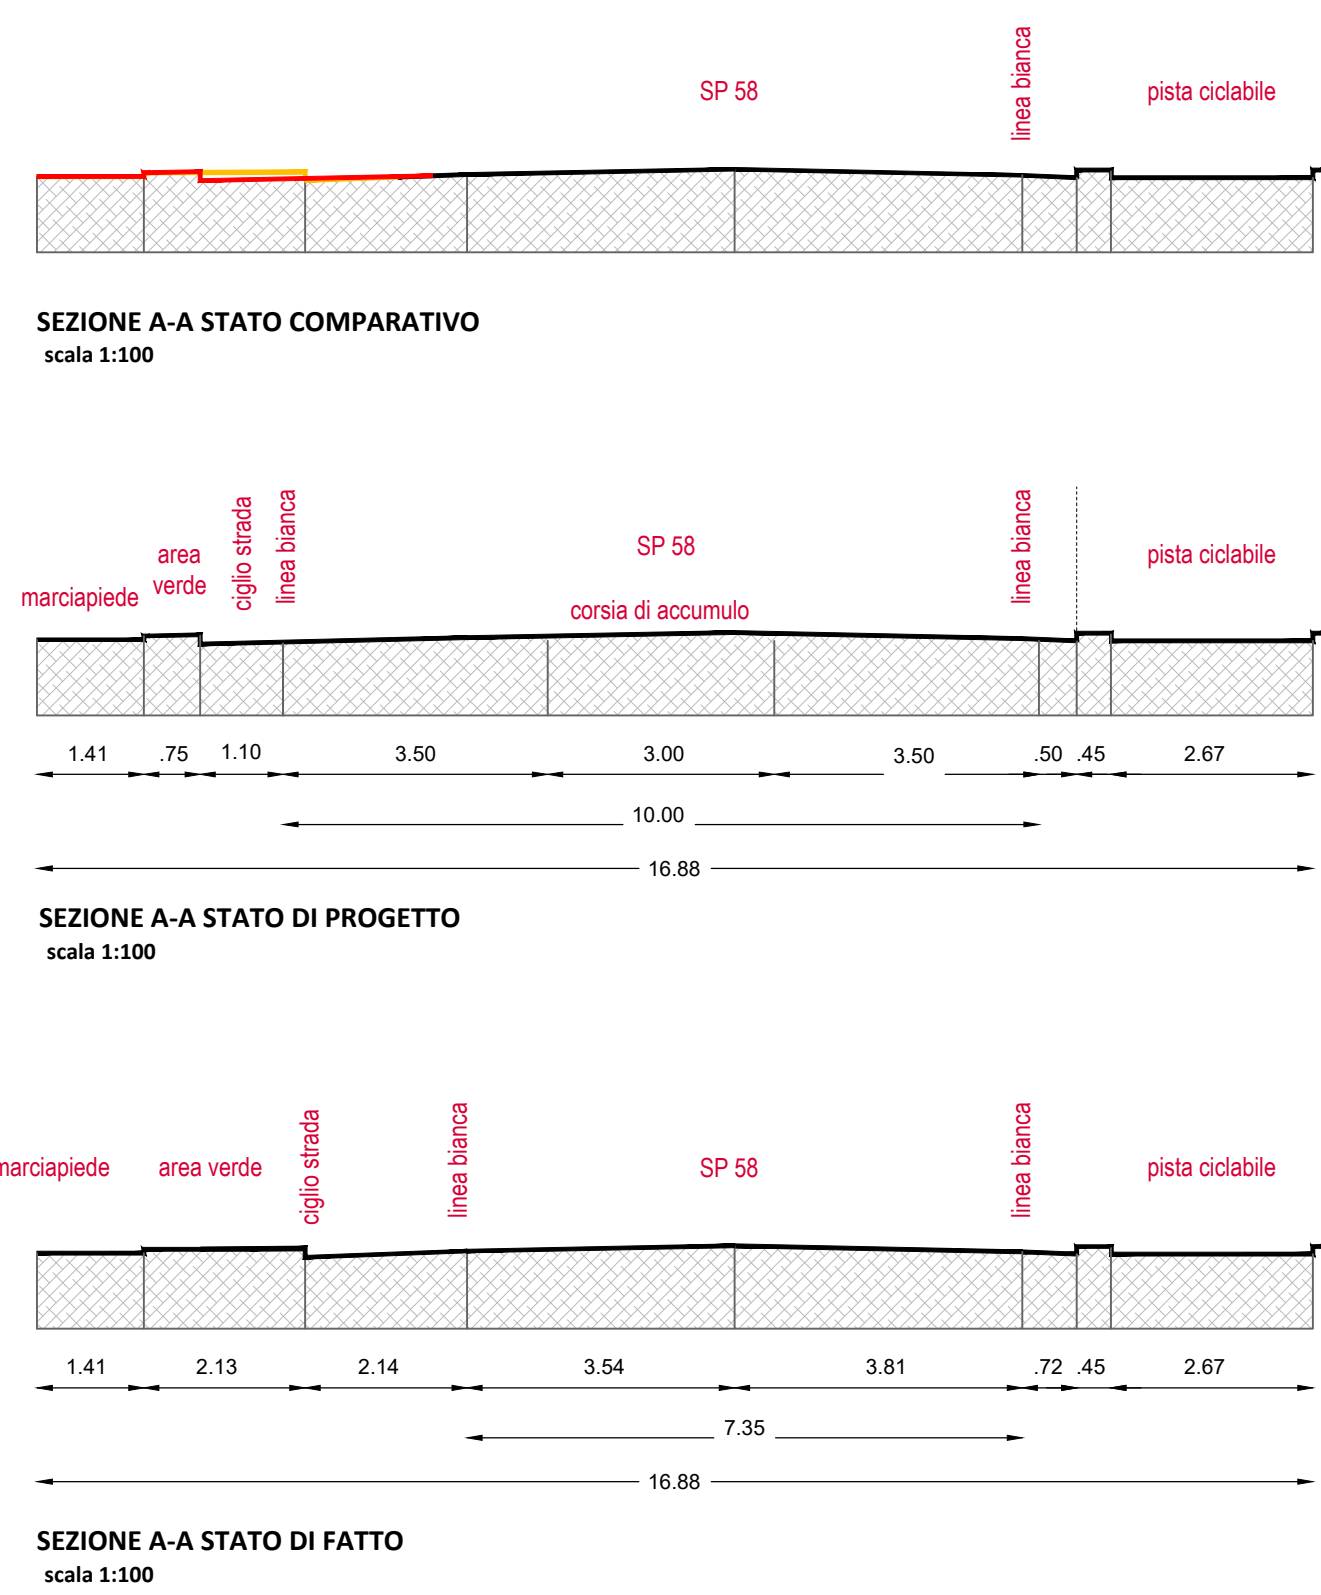
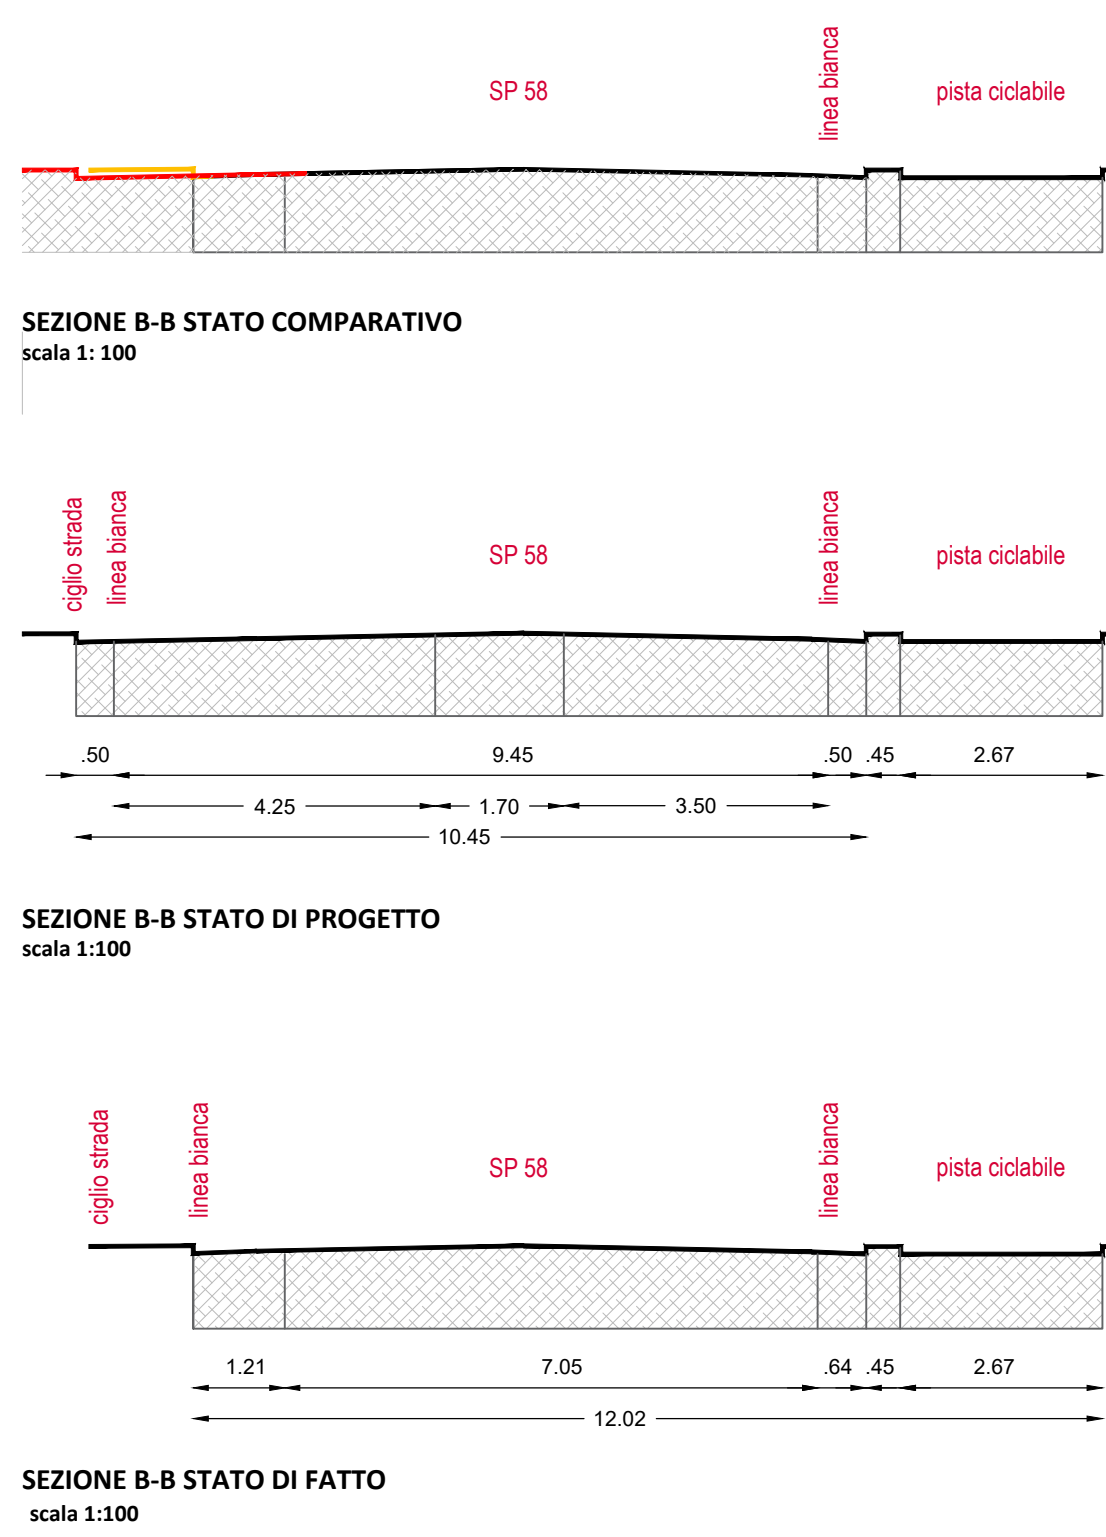


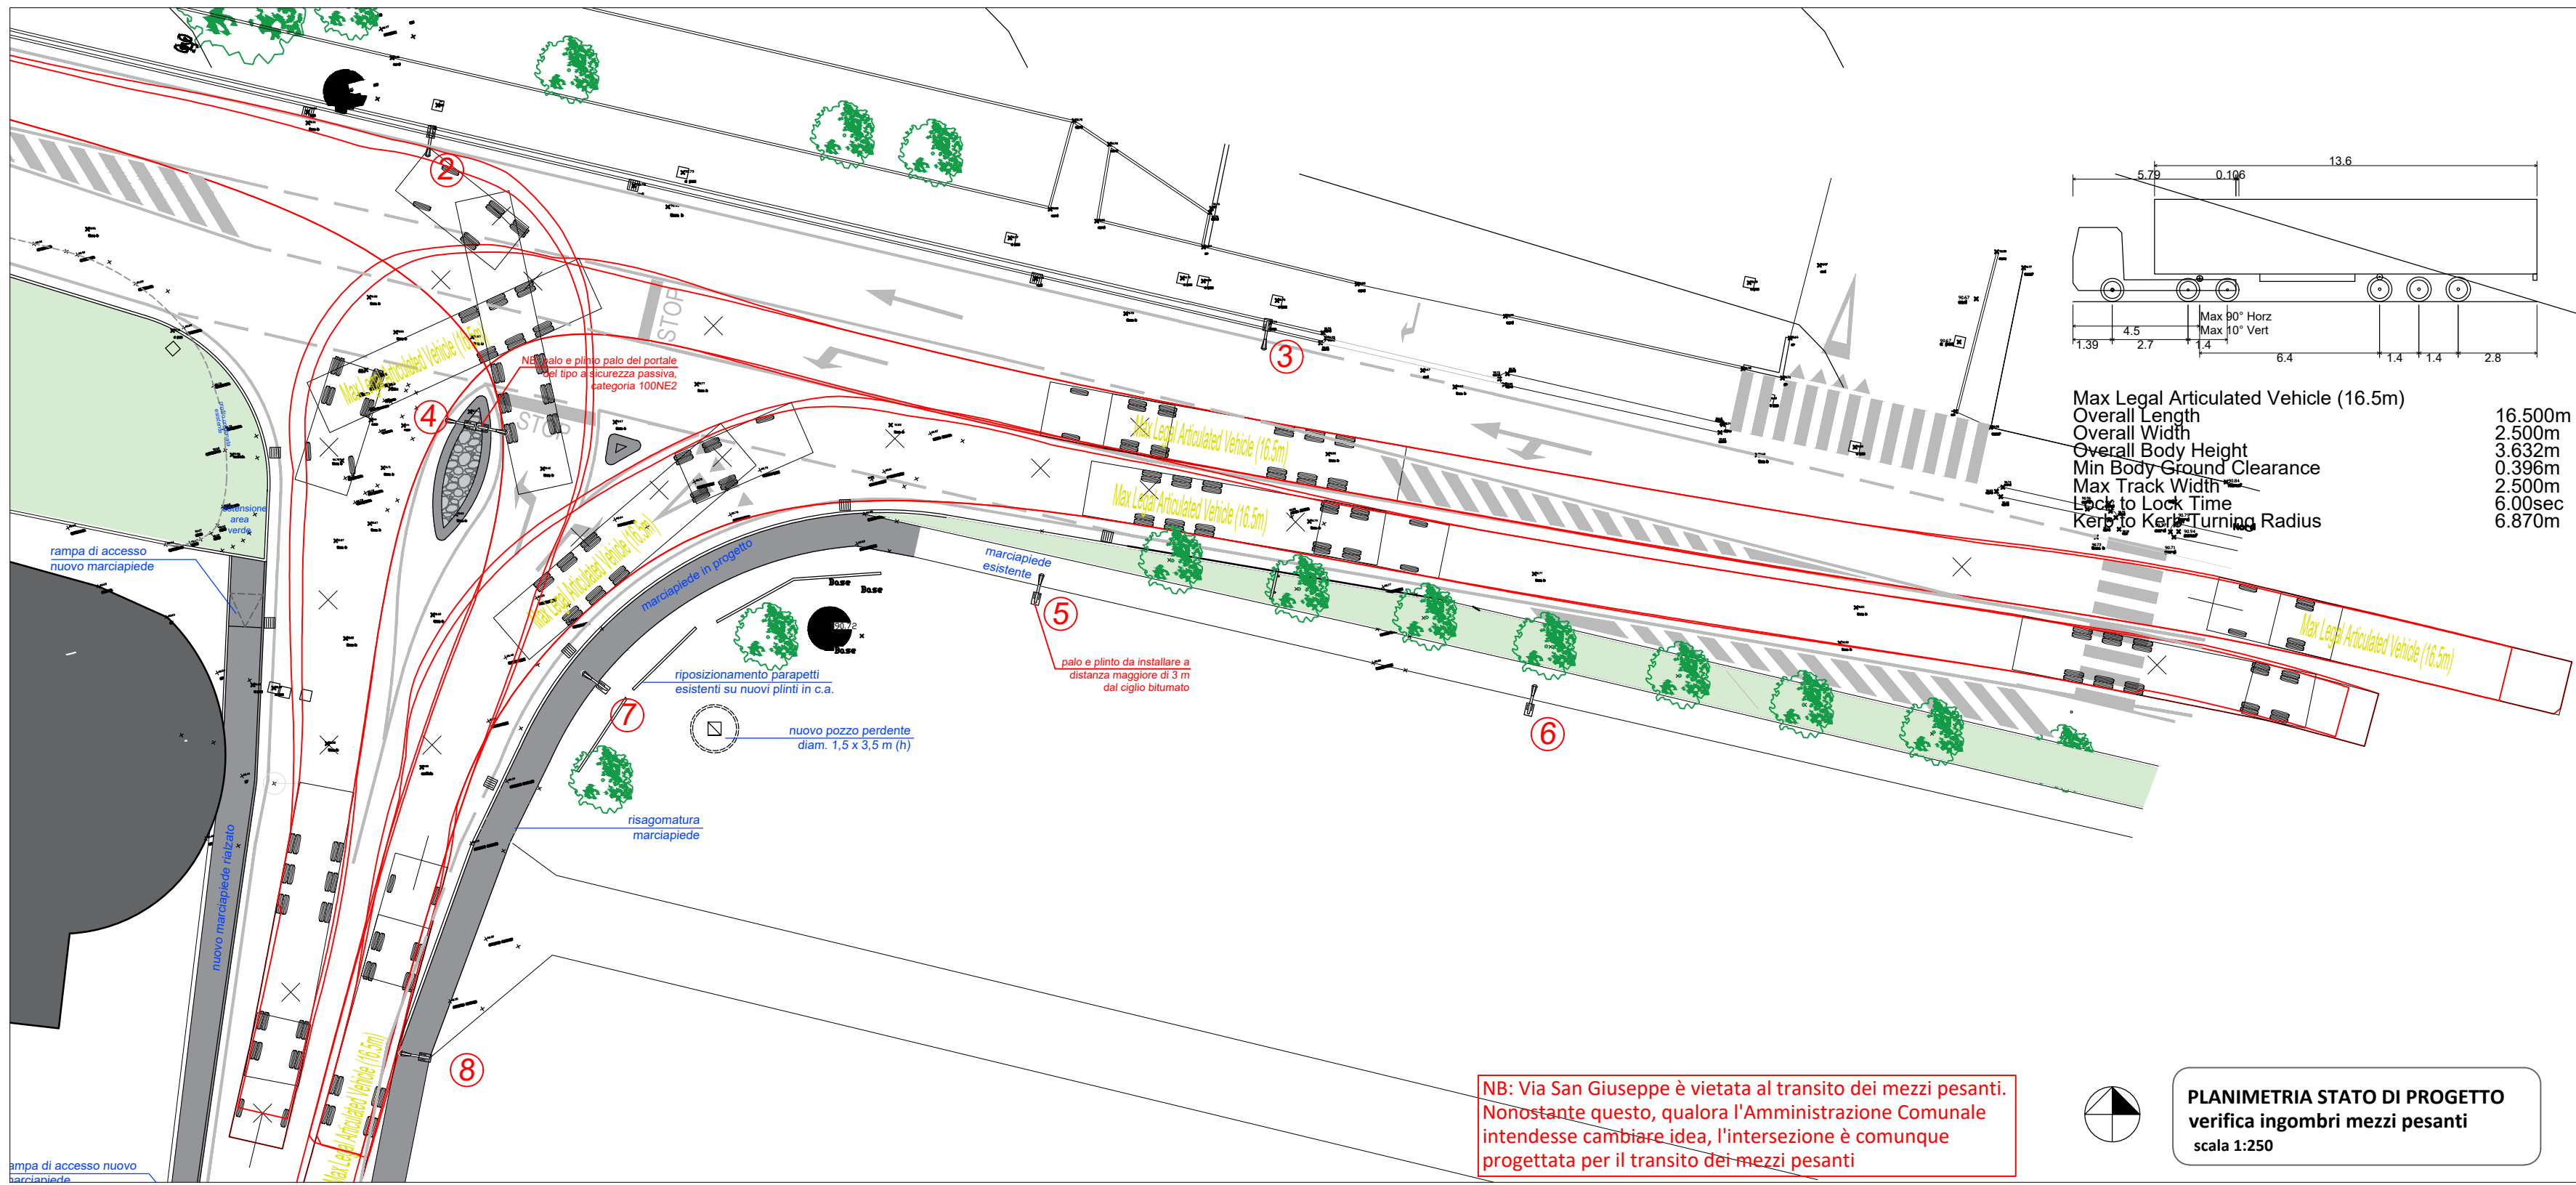

DBA
STUDIO D
ARCHITETTURA

Davide Baggio
ARCHITETTO

arch. Davide Baggio
3 4 9 / 5 8 8 6 1 7 8
baggio.davide@gmail.com

Comune di Nove
Provincia di Vicenza

Progetto Esecutivo

Committente: AMMINISTRAZIONE COMUNALE DI NOVE

Rigenerazione Urbana del centro civico di Nove
2° stralcio - interventi finalizzati alla sicurezza stradale all'interno del centro abitato

LOTTO 1: realizzazione corsia di accumulo su S.P. 58
LOTTO 2: realizzazione marciapiede lungo la SP60 - Via Rizzi

Oggetto tavola: PLANIMETRIA STATO COMPARATIVO, SEZIONI E VERIFICA INGOMBRI MEZZI PESANTI
LOTTO 1: realizzazione corsia di accumulo su S.P. 58

Progettista: ARCH. DAVIDE BAGGIO

1:100, 1:200, 1:250 scala	ottobre 2022 data	ESE fase	A-05 r0 tav. n°
------------------------------	----------------------	-------------	--------------------