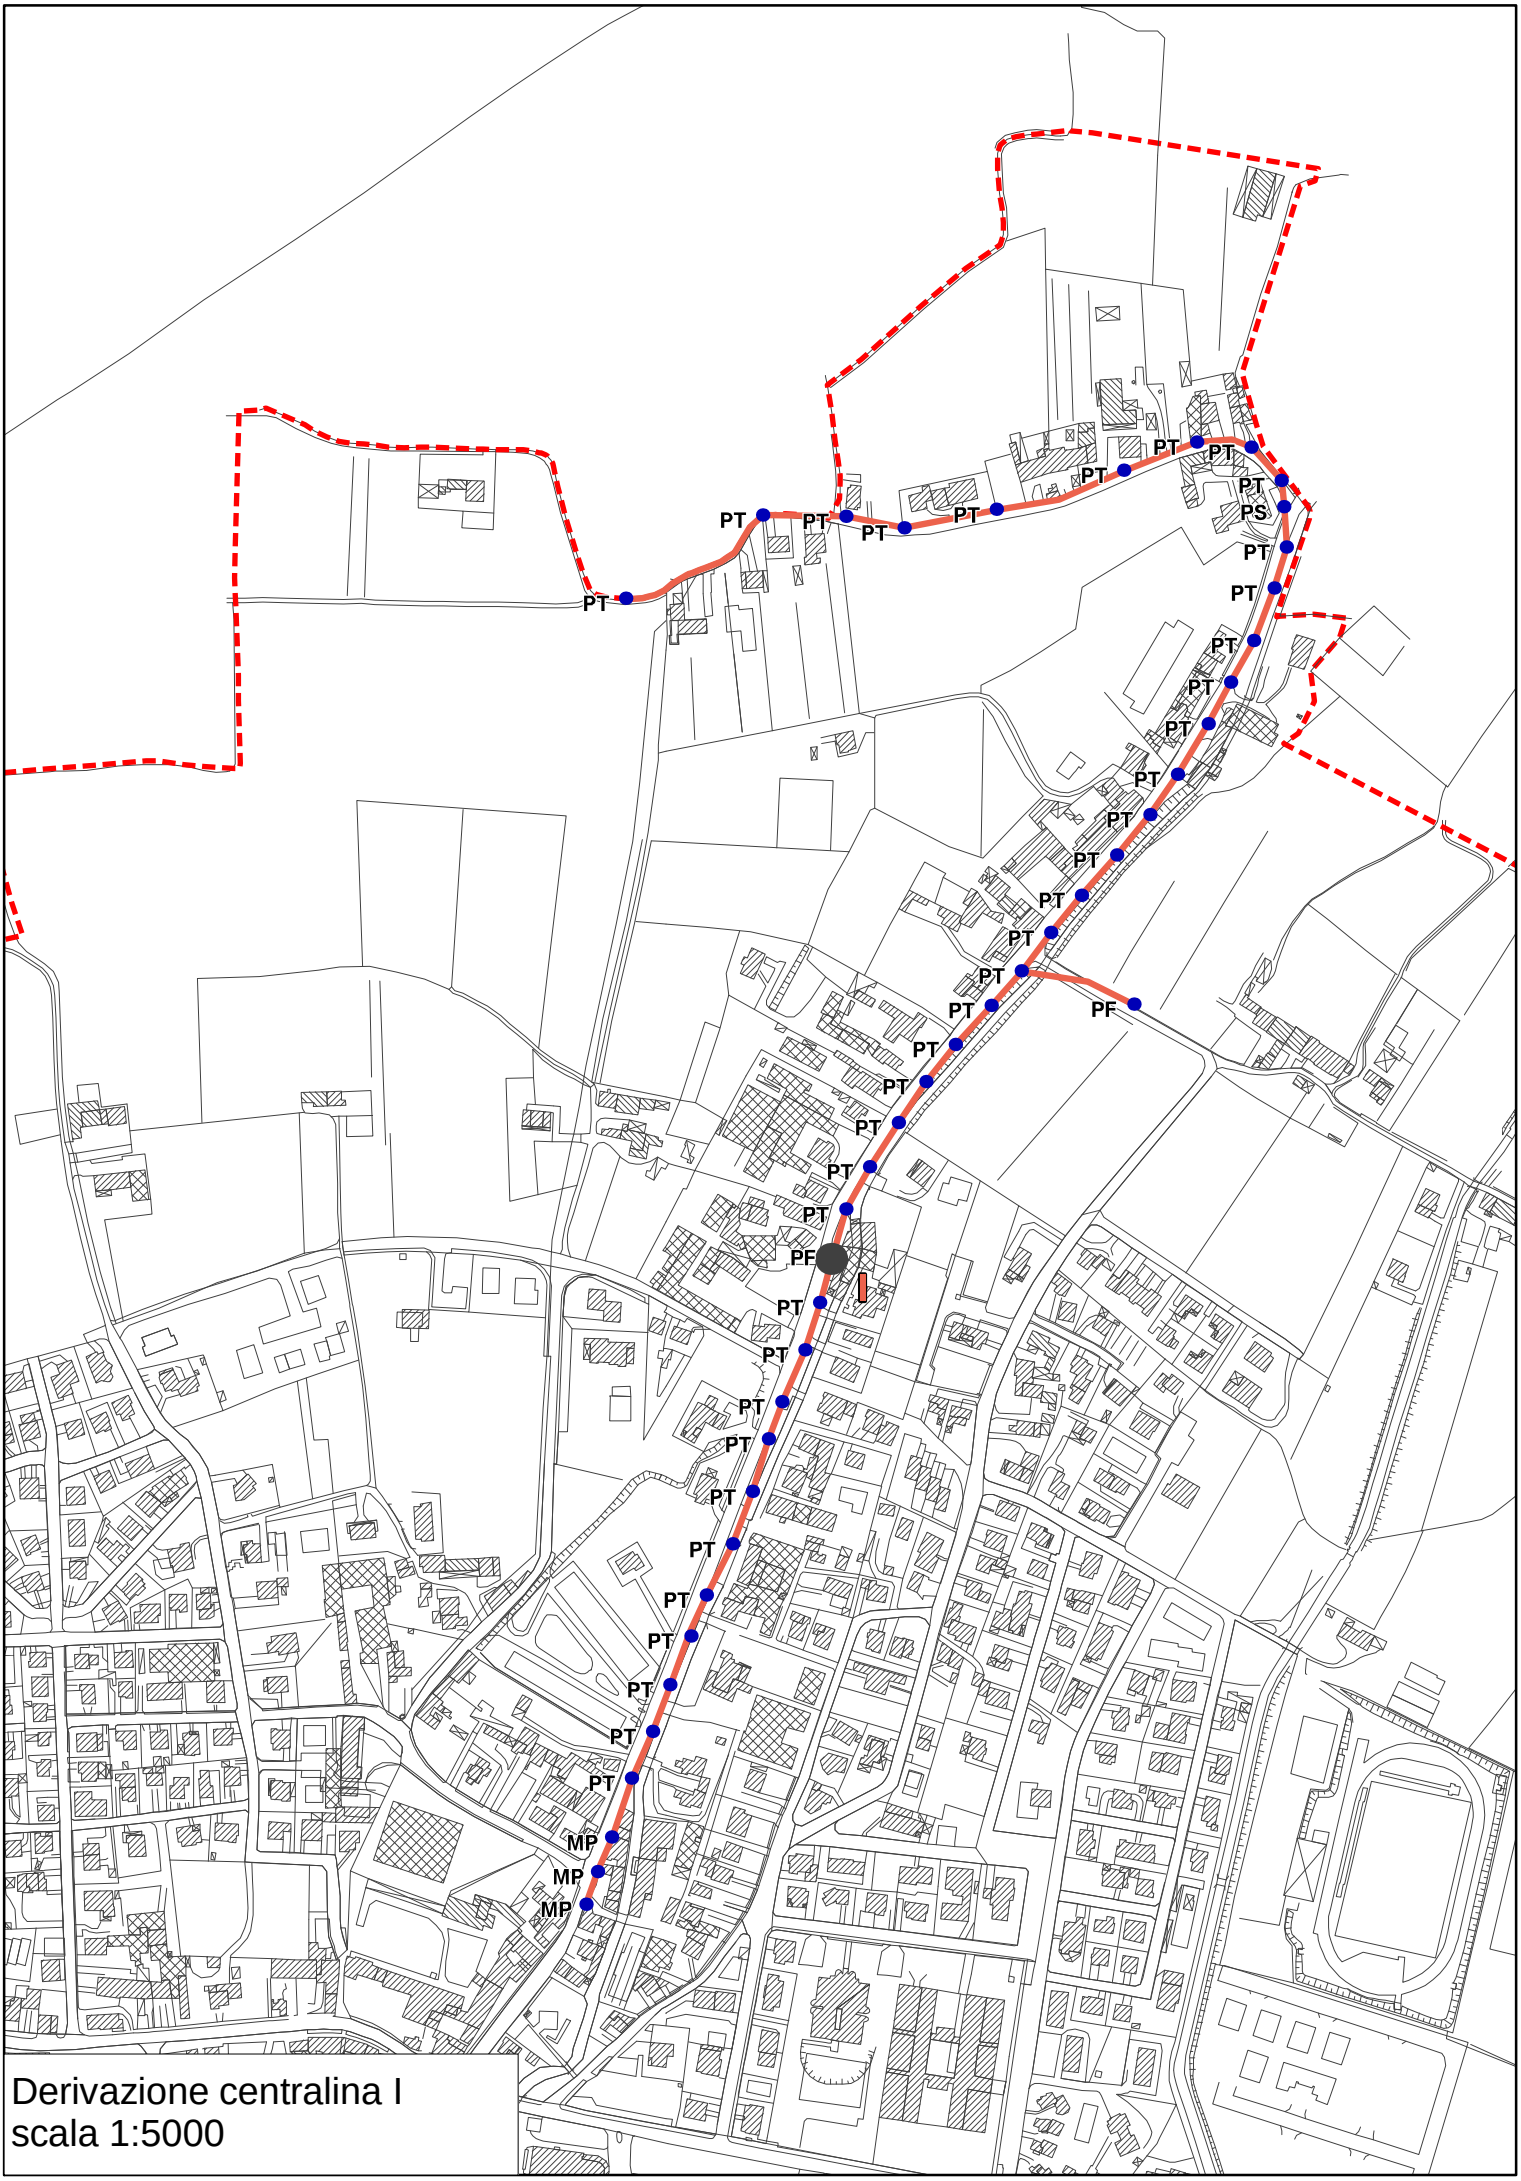

Derivazione centralina I
scala 1:5000