

B^A

Bettinardi
Architettura

+39 049 595 73 65
info@studiobettinardi.it
p. iva: 03976190284

IT - 35010
Carmignano di Brenta
Padova
via del Popolo, 6

studiobettinardi.it




progetto
RISTRUTTURAZIONE CENTRO ANFFAS DI VIA NODARI
36055 - Nove (VI) - via Luigi Nodari n. 33

PROGETTO ESECUTIVO


denominazione
INQUADRAMENTO PLANIMETRICO TERRITORIALE



Arch. Leonardo Bettinardi
n° 2202 Ordine degli Architetti P. P. e C. di Padova
novembre 2023

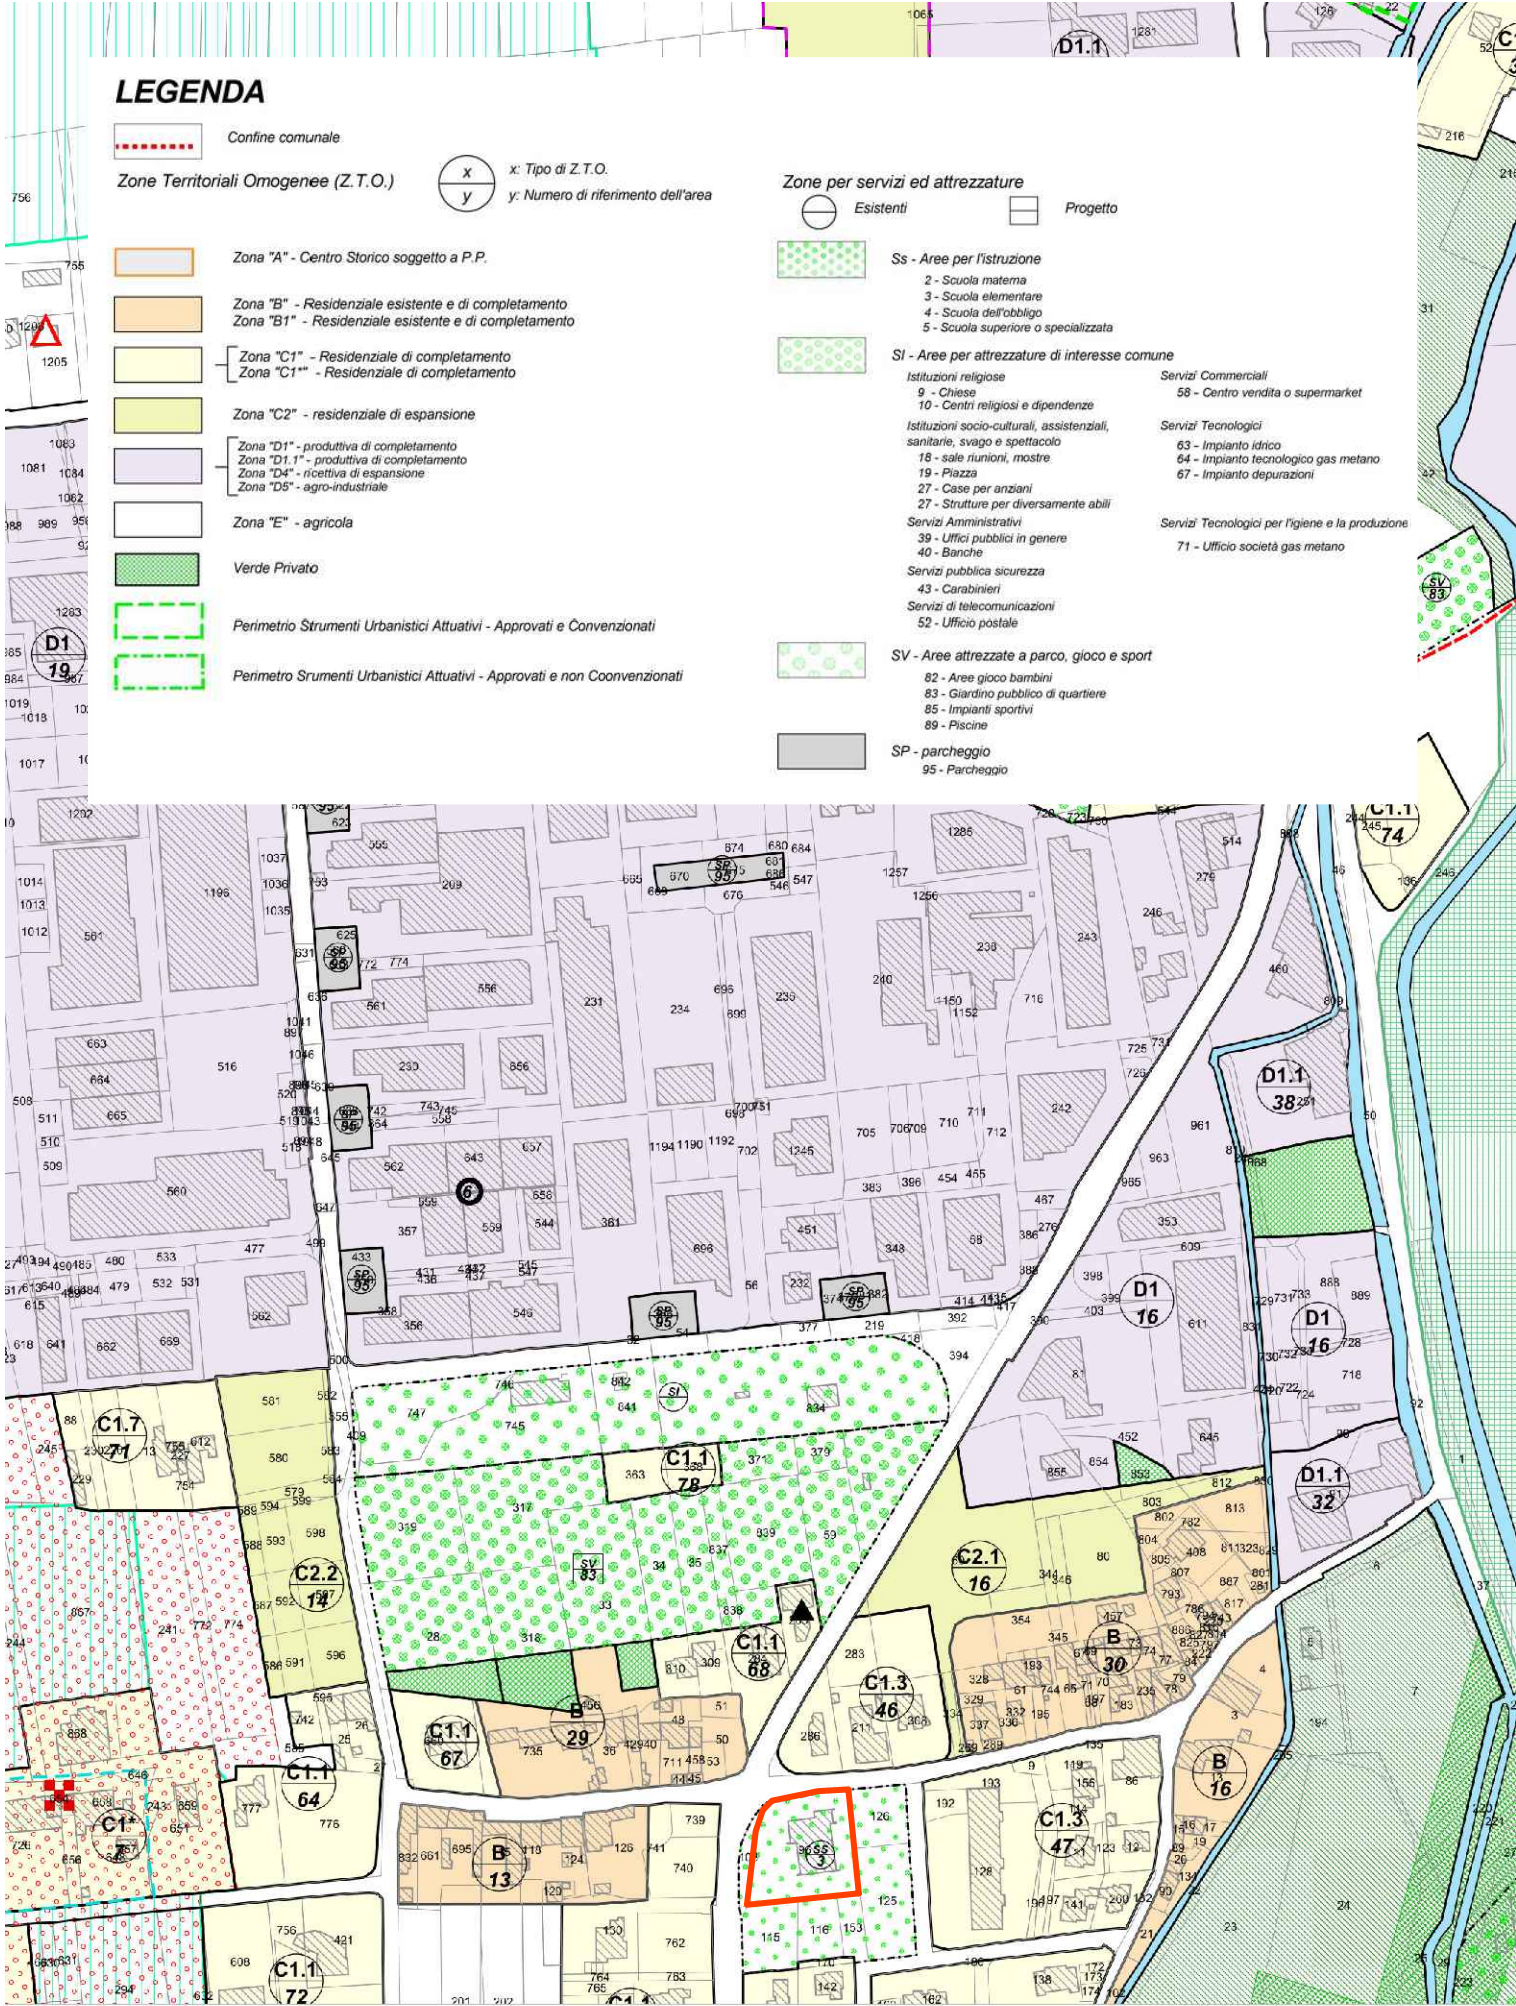

ESTRATTO P.I. (tav. n. 3 - Parte sud) - scala 1:2000
Z.T.O. SS/3

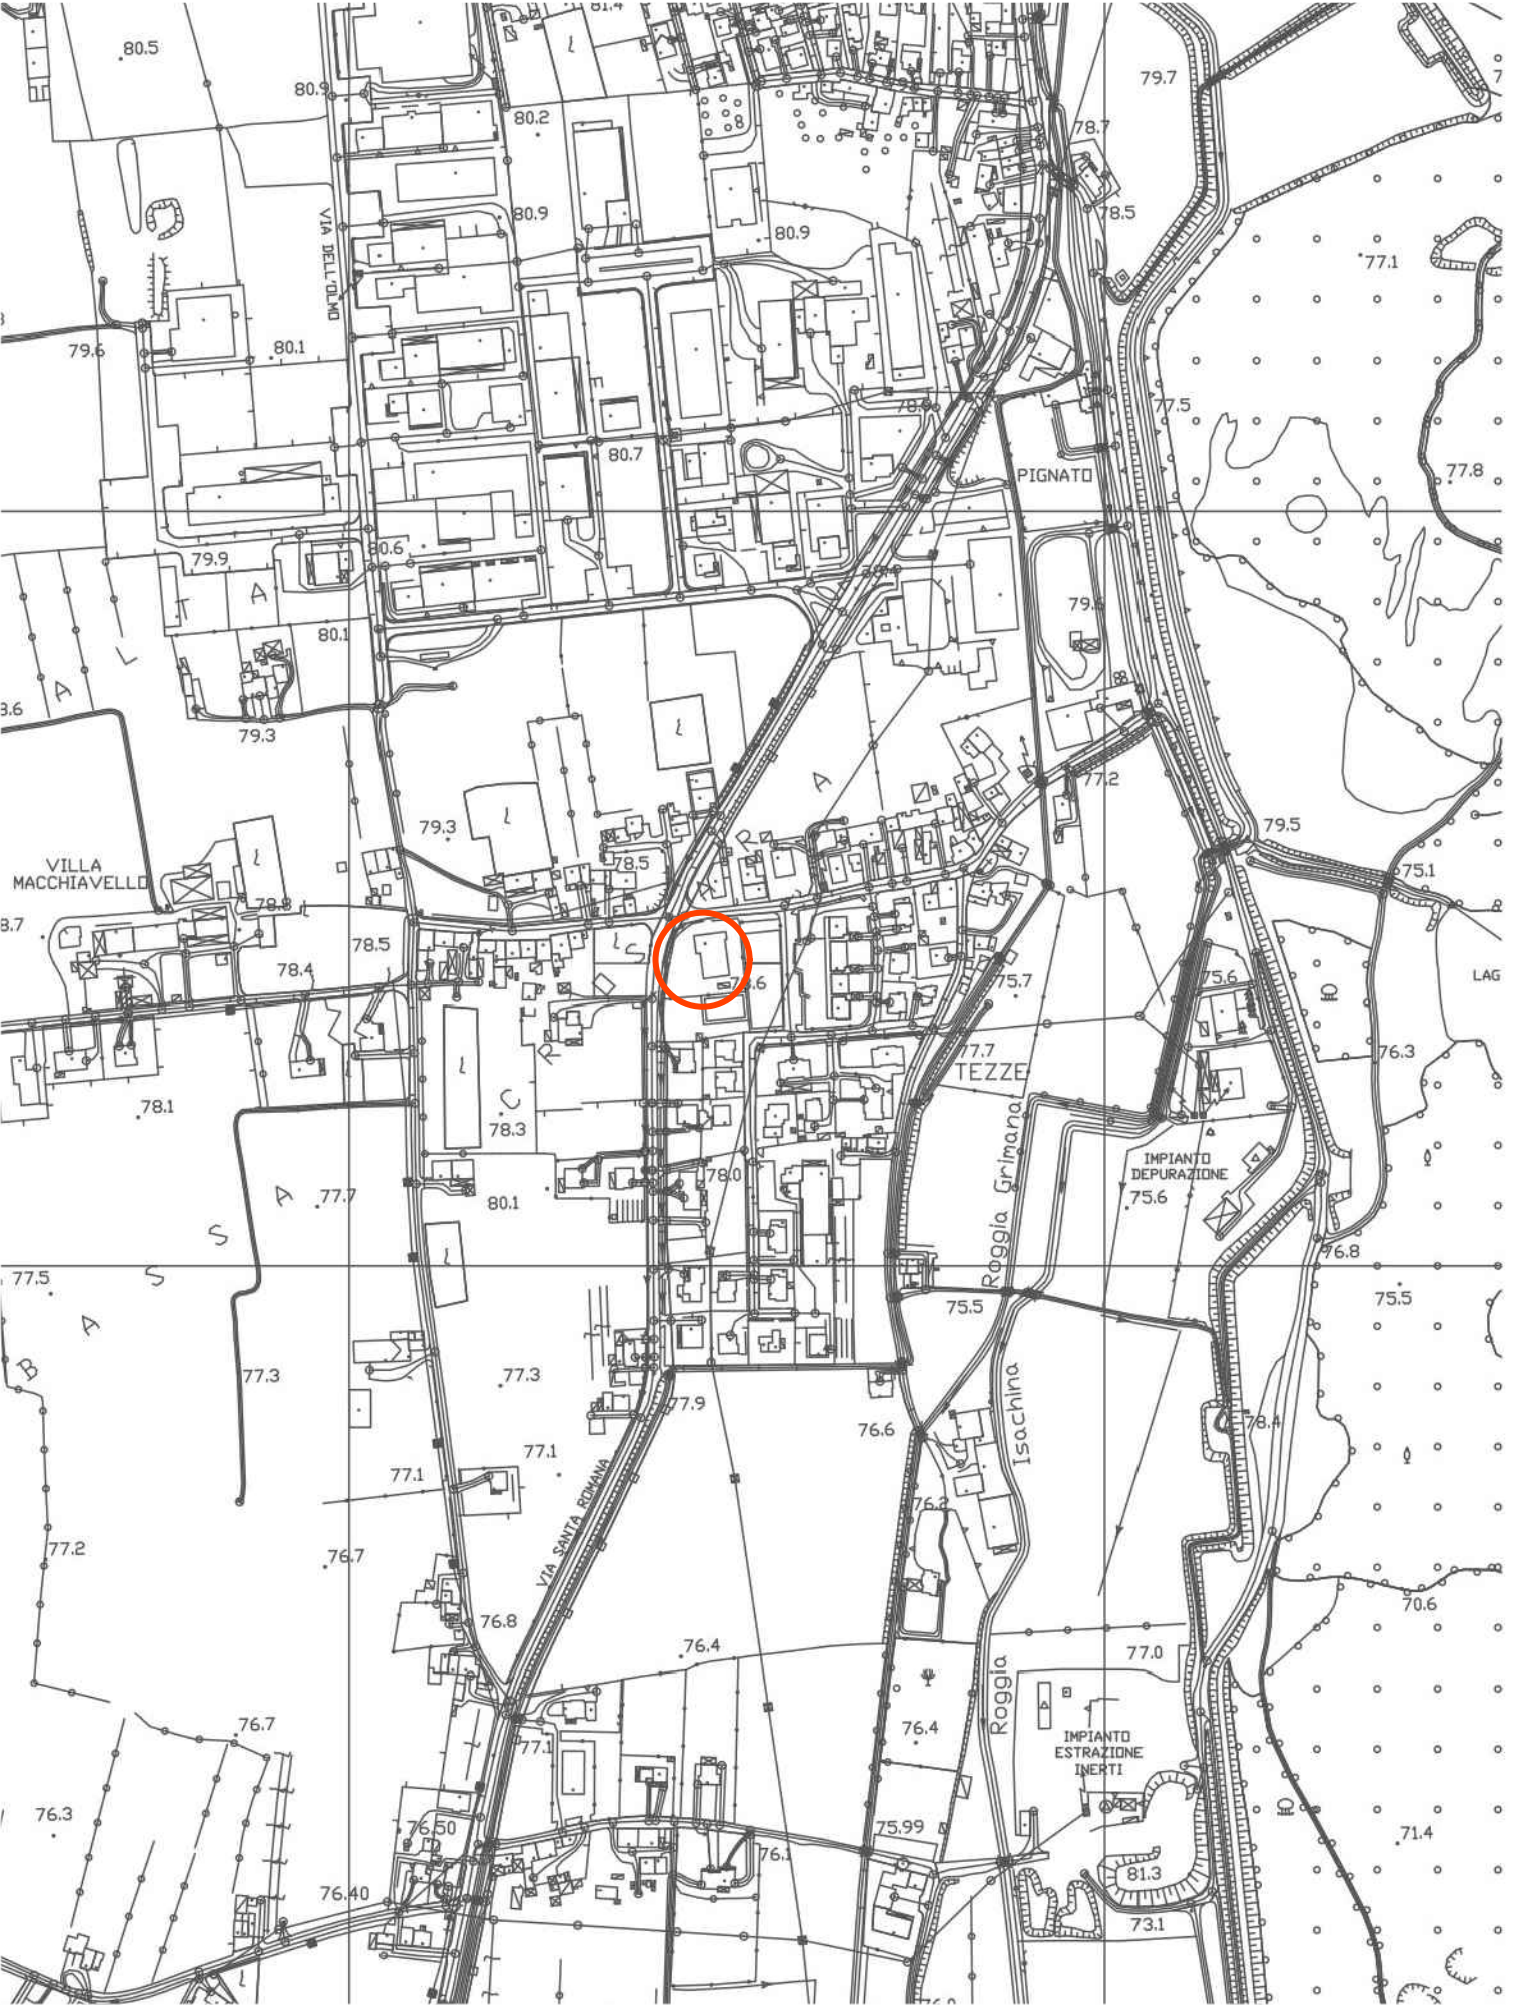

ESTRATTO CTR - scala 1:5000
Foglio 8, mapp.96



VISTA SATELLITARE TERRITORIO COMUNALE