




PROSPETTO NORD-OVEST

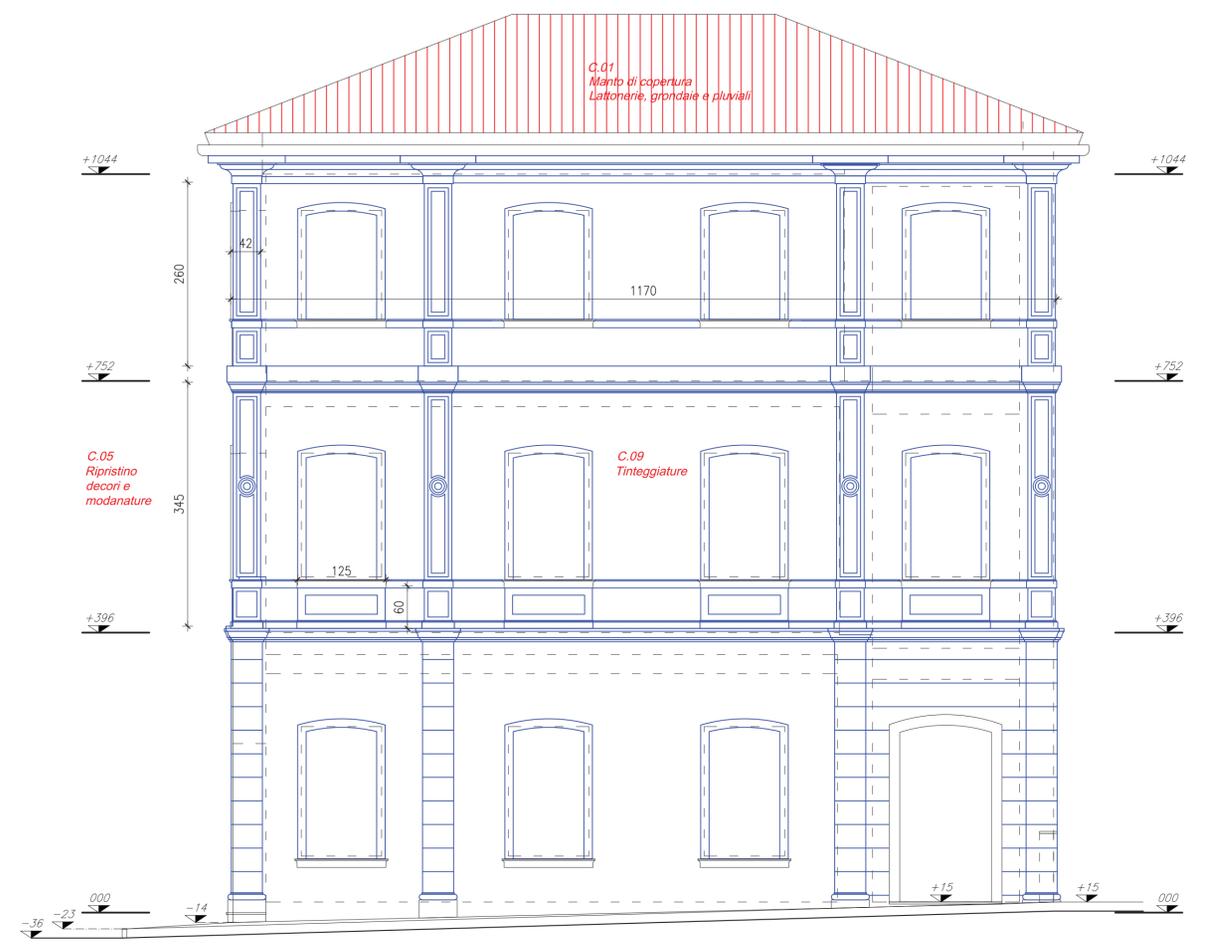

PROSPETTO SUD-EST su via Roma

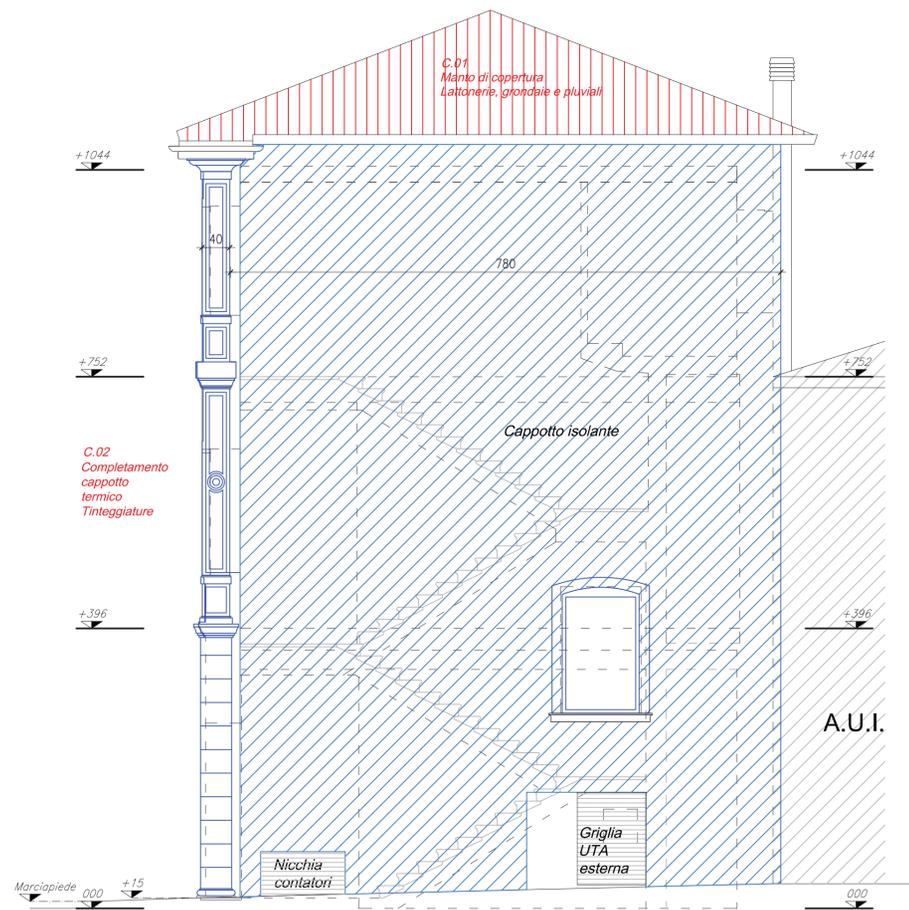

PROSPETTO NORD-EST

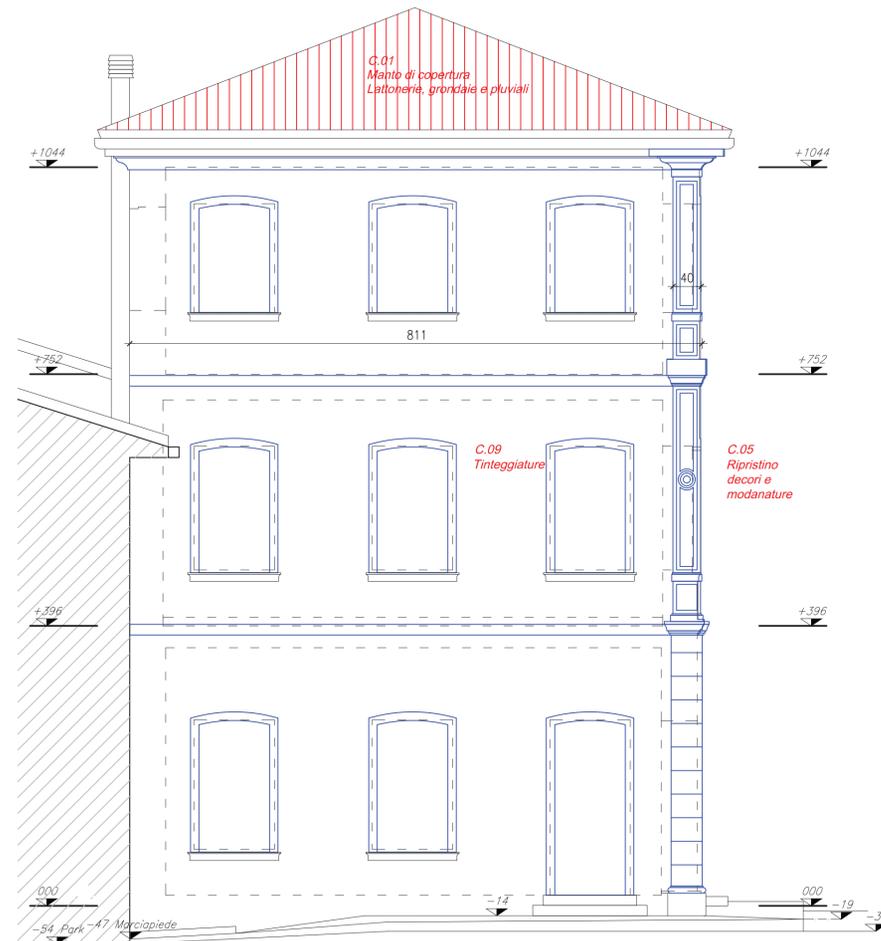

PROSPETTO SUD-OVEST

**NOTE**  
 Per i componenti delle strutture vedi Tav. Elementi Architettonici  
 Tutte le misure architettoniche vanno verificate in cantiere le eventuali discordanze dovranno essere comunicate alla D.LL.  
 (#) Opere da realizzarsi nel presente appalto  
 (M#) Cod. Riferimento Particolare

Il Tecnico Ordine degli Architetti Pianificatori, Paesaggisti e Gestori del Territorio di Vicenza <b>CLAUDIO POBBE</b> n° 286	Il Coordinatore	l.R.U.P.
 <b>COMUNE DI PIANEZZE</b> Provincia di VICENZA Piazza IV Novembre, 11 - 36060 PIANEZZE Tel. 0424/780643 - Fax 0424/470387		
<b>PC1 - Slow Revolution</b> <b>MANUTENZIONE STRAORDINARIA FABBRICATO COMUNALE</b> ex Scuole Elementari Comunali <b>COMPLETAMENTO LAVORI</b>		
oggetto: elab. <b>OPERE ARCHITETTONICHE</b> <b>Prospetti</b>	data 07/10/2020	scala 1:50
AR.05.2		
PROGETTO ARCHITETTONICO: ARCH. CLAUDIO POBBE - VIA A. DE GASPERI, 33 - 36031 DUEVILLE (VI) - 0444 361143 PROGETTO STRUTTURALE: ING. ANDREA CONCATO - VIALE DELL'INDUSTRIA, 10/A - 36070 TRISSINO (VI) - 0445 490949 COORD. SIC. FASE ESECUTIVA: GEOM. ALESSANDRO CUMAN - VIA M.TE GRAPPA, 17 - 36066 SANDRIGO (VI) - 0444 659636		