



PIANTA COPERTURE
scala 1:150

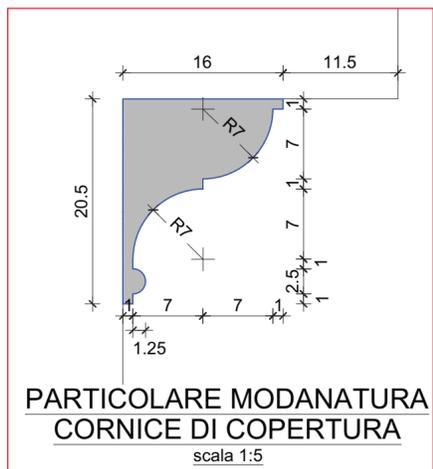

PARTICOLARE MODANATURA CORNICE DI COPERTURA
scala 1:5

NOTE
Per i componenti delle strutture vedi Tav. Elementi Architettonici
Tutte le misure architettoniche vanno verificate in cantiere le eventuali discordanze dovranno essere comunicate alla D.LL.
(#) Opere da realizzarsi nel presente appalto

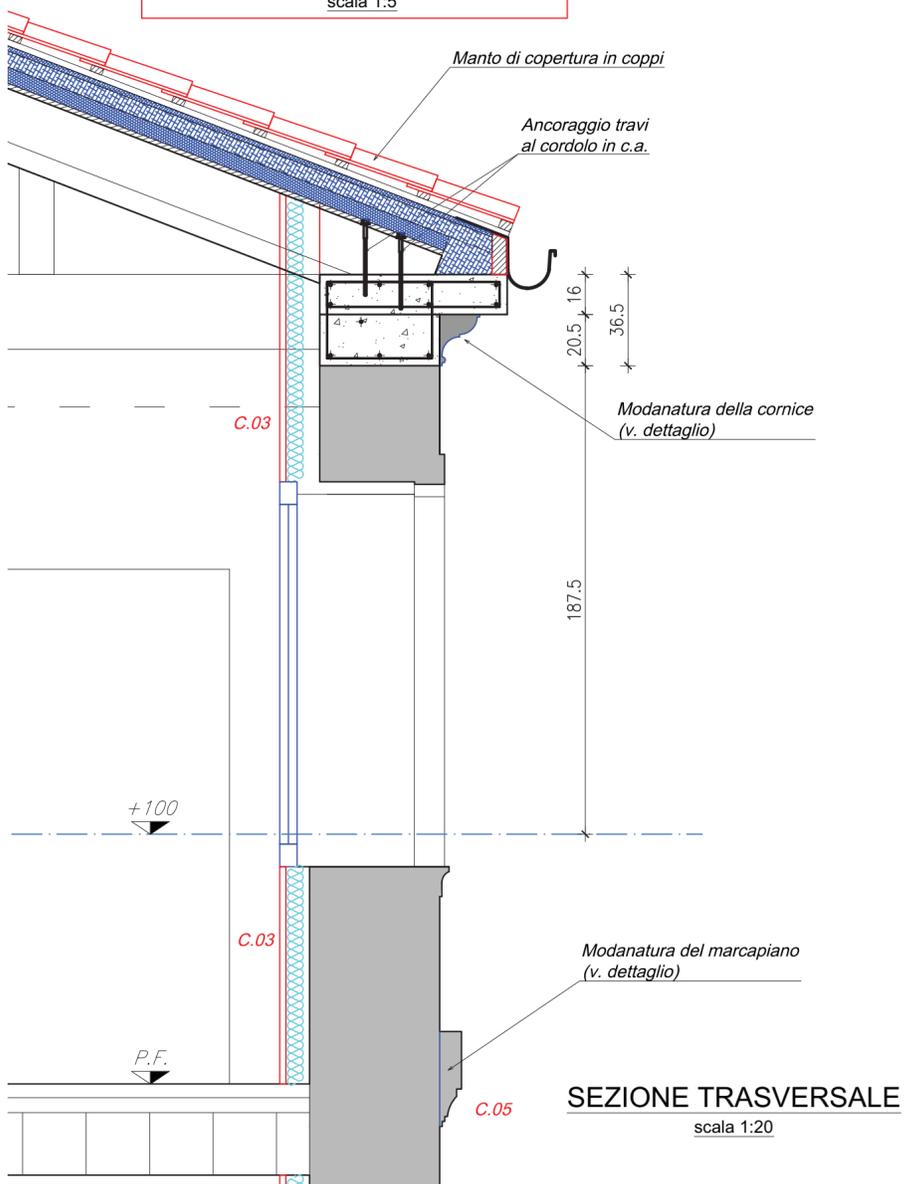

SEZIONE TRASVERSALE
scala 1:20

il Tecnico CLAUDIO POBBE n° 506	il Coordinatore	il R.U.P.
 COMUNE DI PIANEZZE Provincia di VICENZA Piazza IV Novembre, 11 - 36060 PIANEZZE Tel. 0424/780643 - Fax 0424/470387		
PC1 - Slow Revolution MANUTENZIONE STRAORDINARIA FABBRICATO COMUNALE ex Scuole Elementari Comunali COMPLETAMENTO LAVORI		
oggetto elab. OPERE ARCHITETTONICHE Manto di copertura - cornici sagomate	data 07/10/2020 cod. elab.	scala 1:50 AR.06.2
PROGETTO ARCHITETTONICO: ARCH. CLAUDIO POBBE - VIA A. DE GASPERI, 33 - 36031 DUEVILLE (VI) - 0444 361143		
PROGETTO STRUTTURALE: ING. ANDREA CONCATO - VIALE DELL'INDUSTRIA, 10/A - 36070 TRISSINO (VI) - 0445 490949		
COORD. SIC. FASE ESECUTIVA: GEOM. ALESSANDRO CUMAN - VIA M. TE GRAPPA, 17 - 36066 SANDRIGO (VI) - 0444 659636		