

Elaborato


4

Scala

1:1.000

Nuclei insediati e contrade

Selezione comparata schede variate

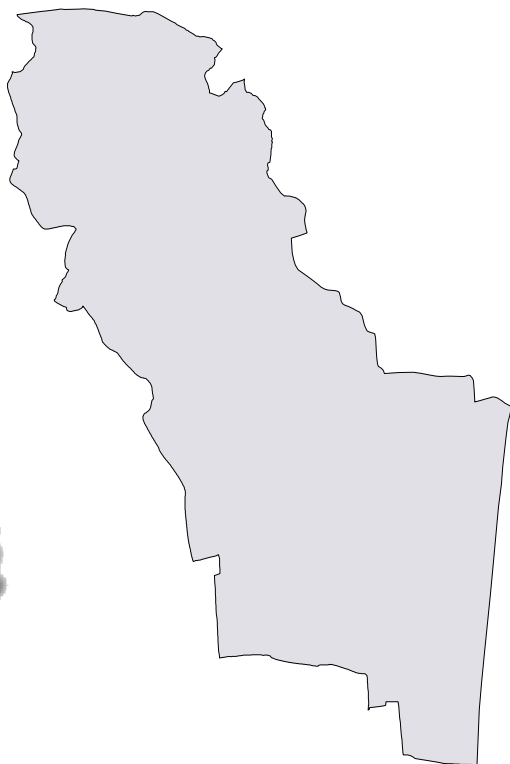






Sindaco


Luca Vendramin

Progettista

ing. Luca Zanella


LEGENDA

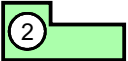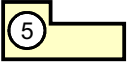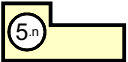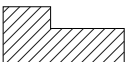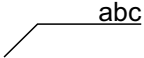
	Perimetro nuclei insediati e contrade	
	Categoria di intervento 1: immobili di riconosciuto notevole interesse storico, architettonico, monumentale e testimoniale	
	Categoria di intervento 2: immobili di rilevante interesse storico, architettonico, monumentale e testimoniale	
	Categoria di intervento 3: ristrutturazione edilizia	
	Categoria di intervento 4: interventi di nuova edificazione ad uso residenziale	
	Categoria di intervento 4: interventi di nuova edificazione ad uso residenziale subordinati alla trasposizione dei volumi esistenti corrispondenti	
	Schema planivolumetrico in calce alle NTO	Nuova voce
	Categoria di intervento 5: demolizione senza ricostruzione	
	Categoria di intervento 5: demolizione e ricostruzione con trasposizione di volume	
	Possibilità di sopraelevazione	
	Ambiti soggetti ad accordo ai sensi dell'art. 6 L.R. 11/04	Nuova voce
	Altezza o altre prescrizioni	
	Viabilità di progetto	

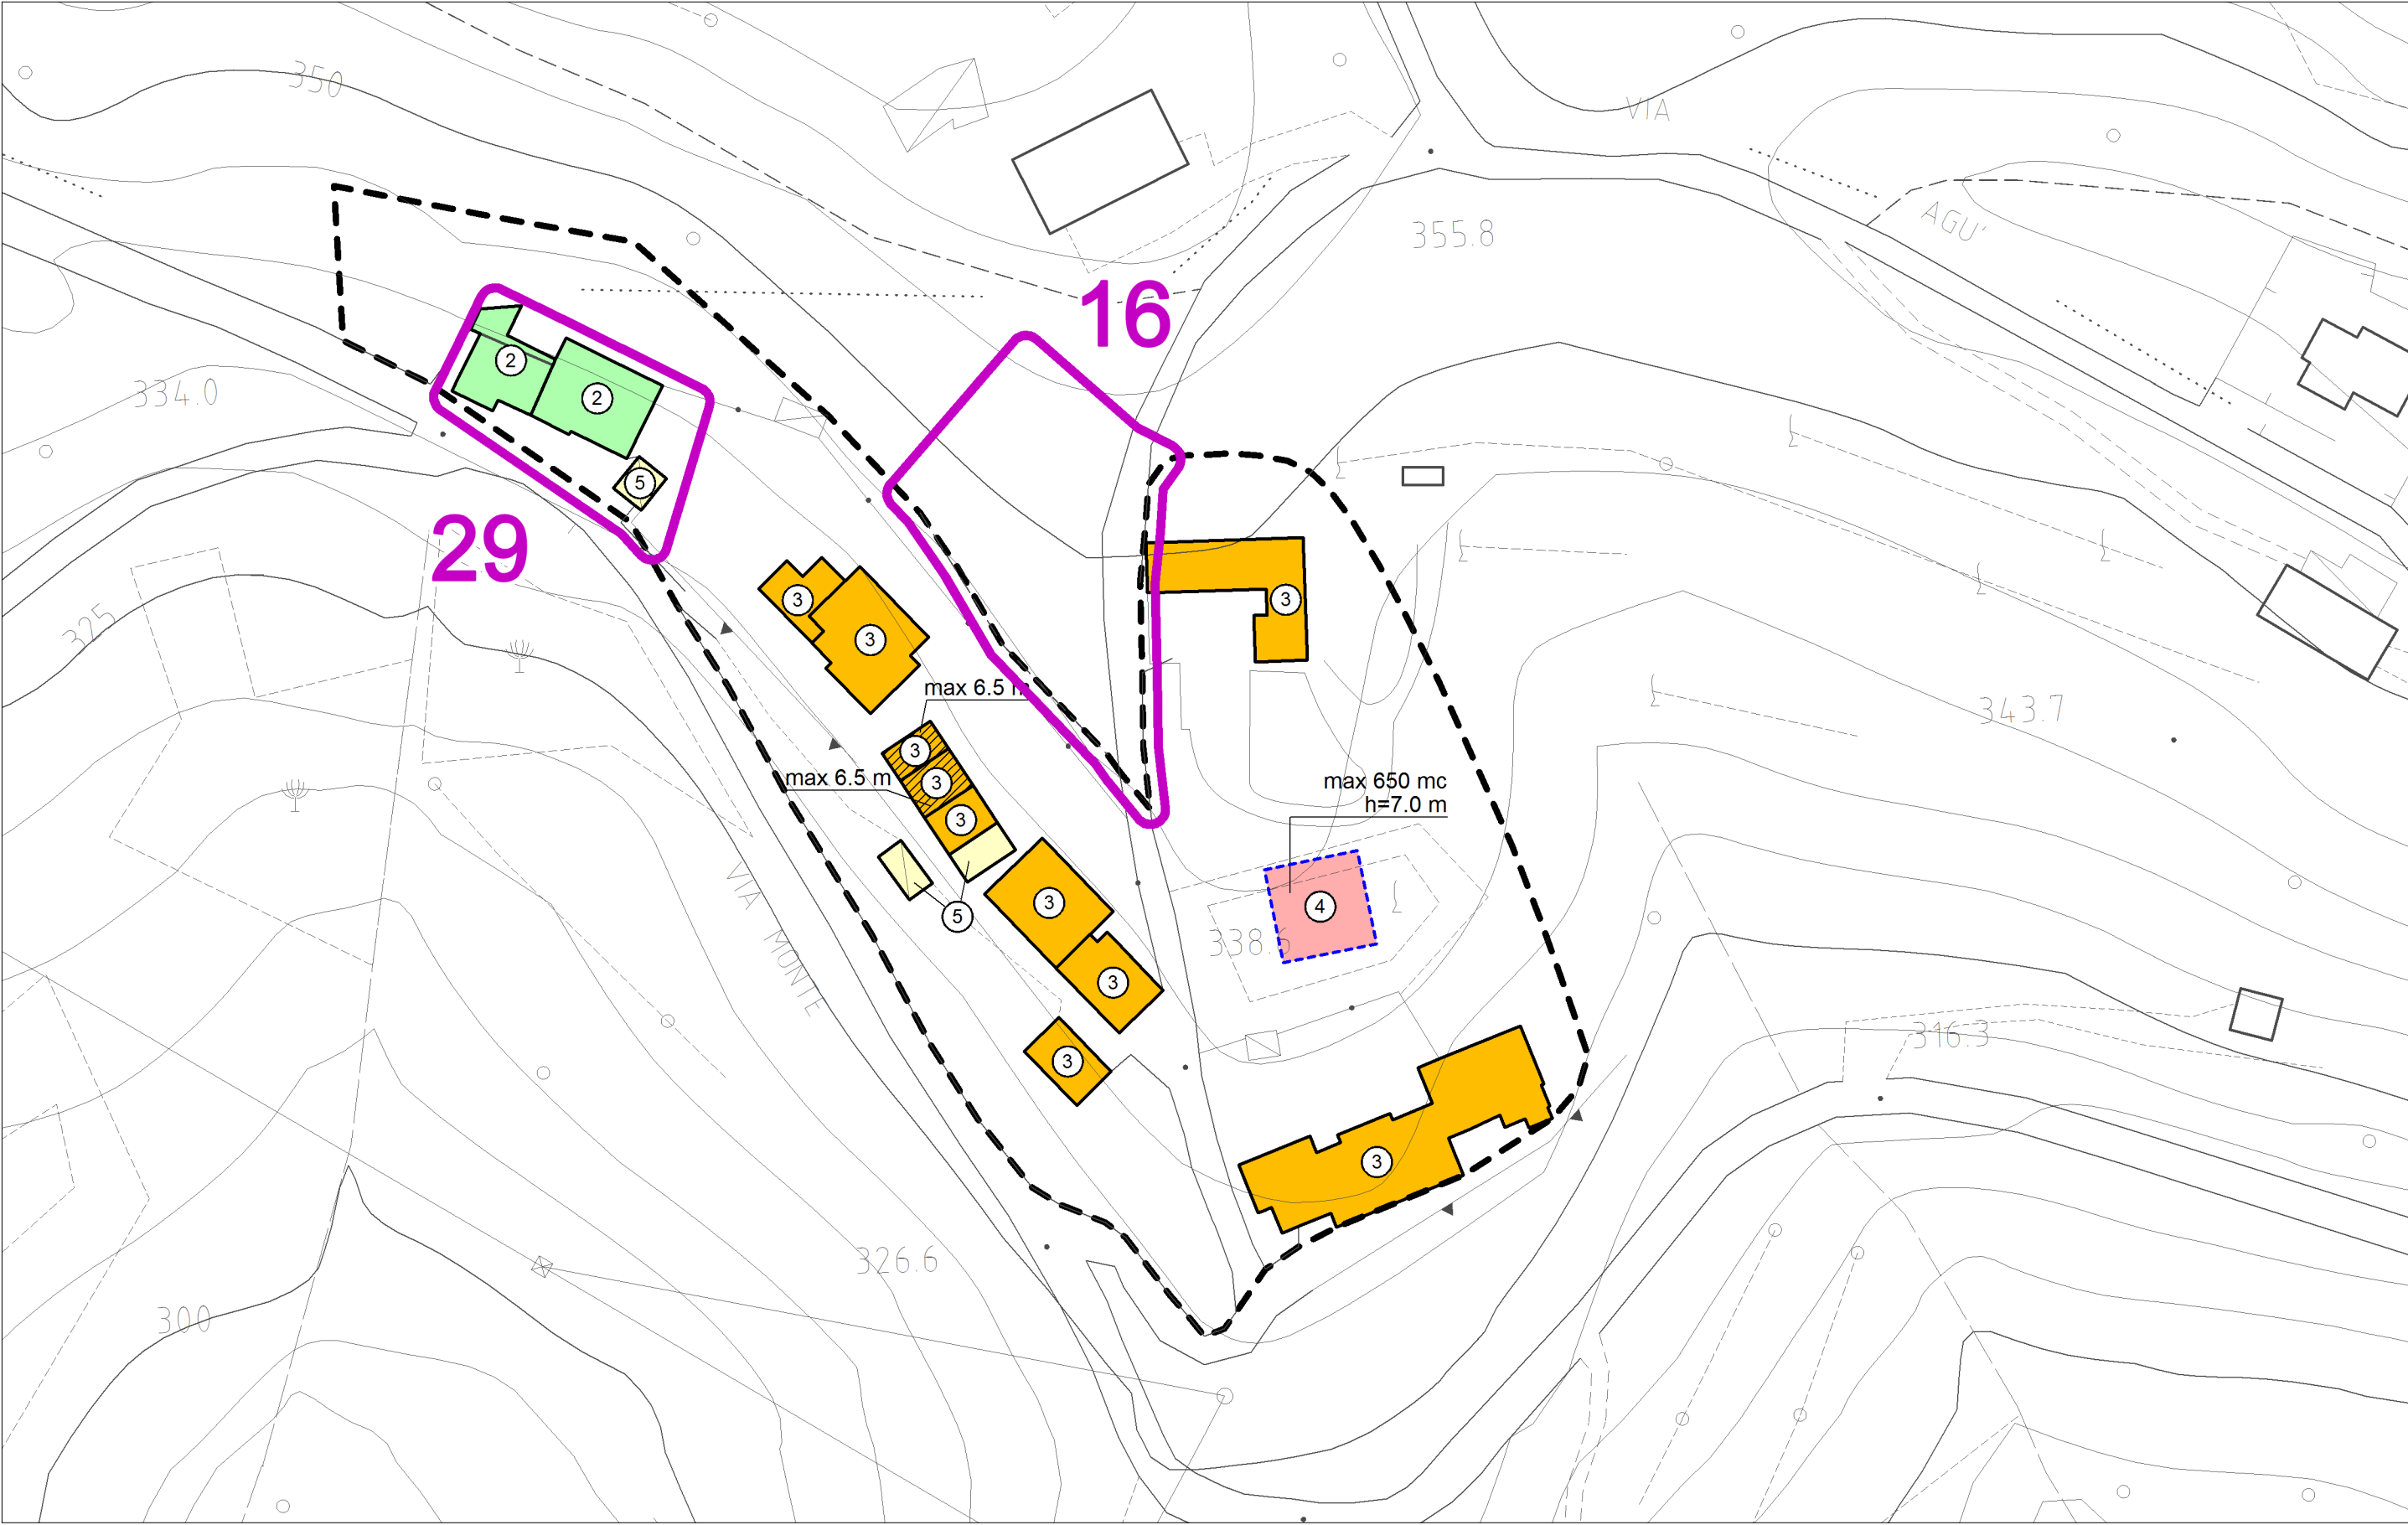

con evidenza degli ambiti variati

con evidenza degli ambiti variati

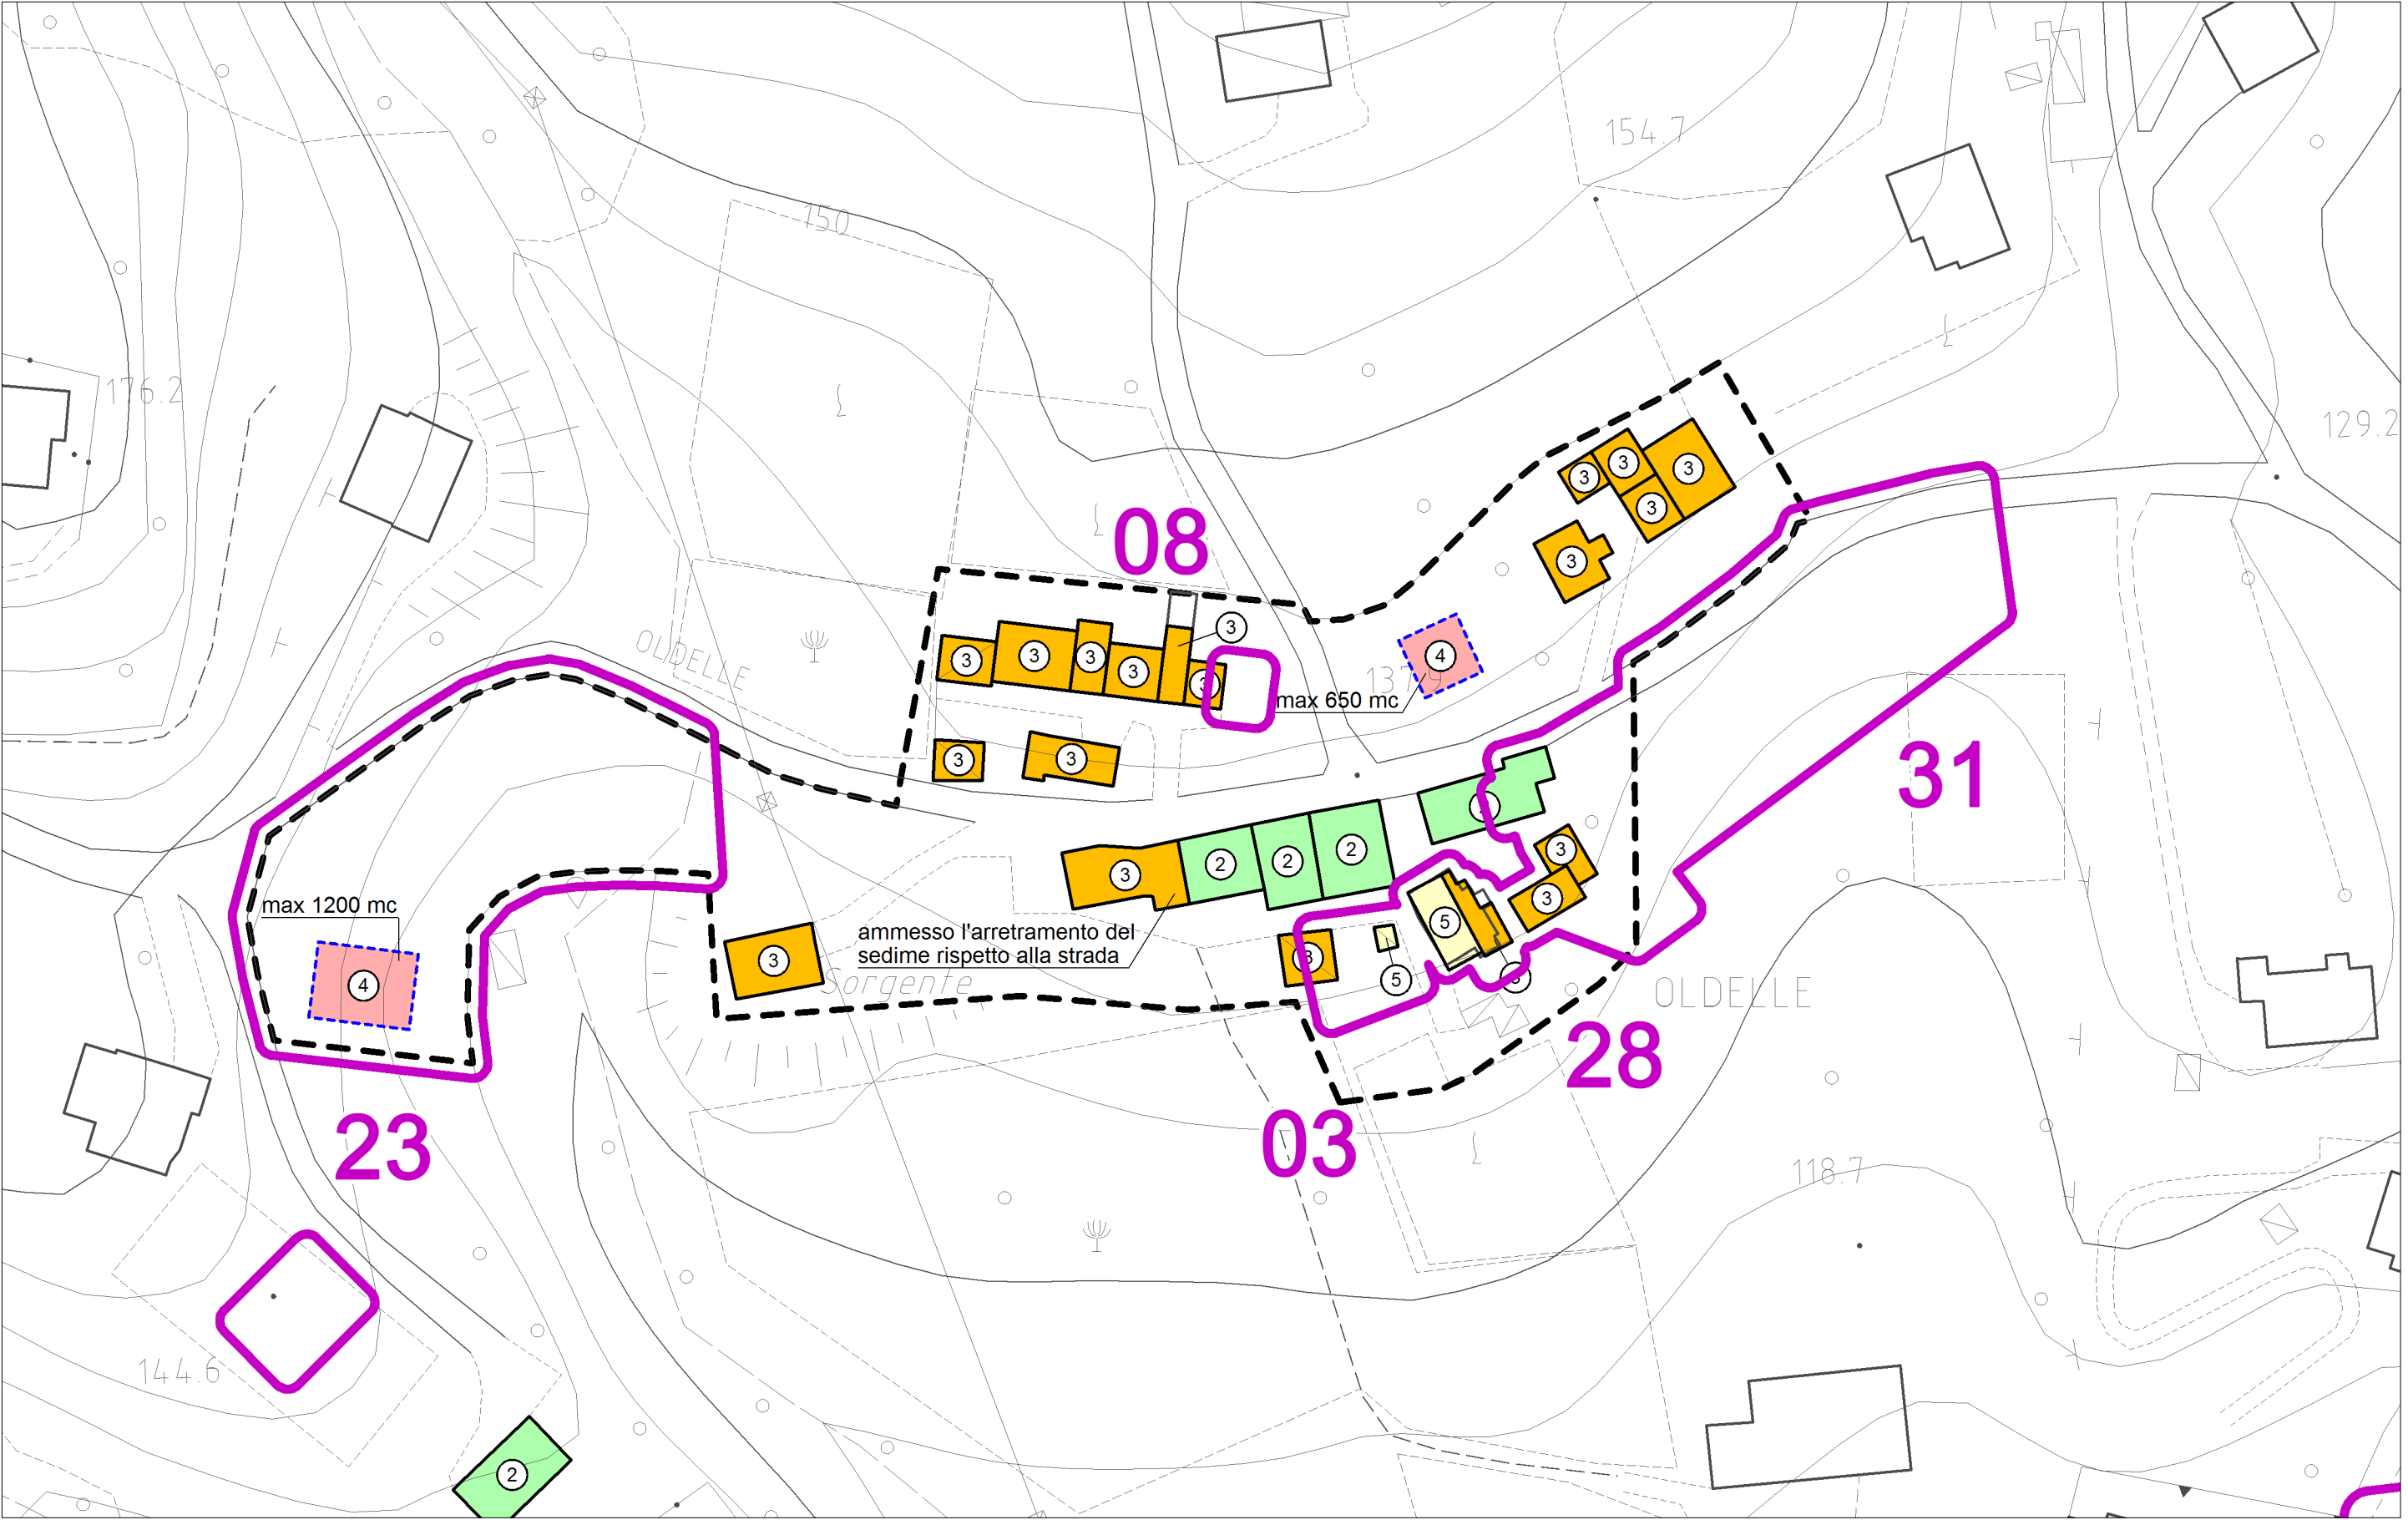


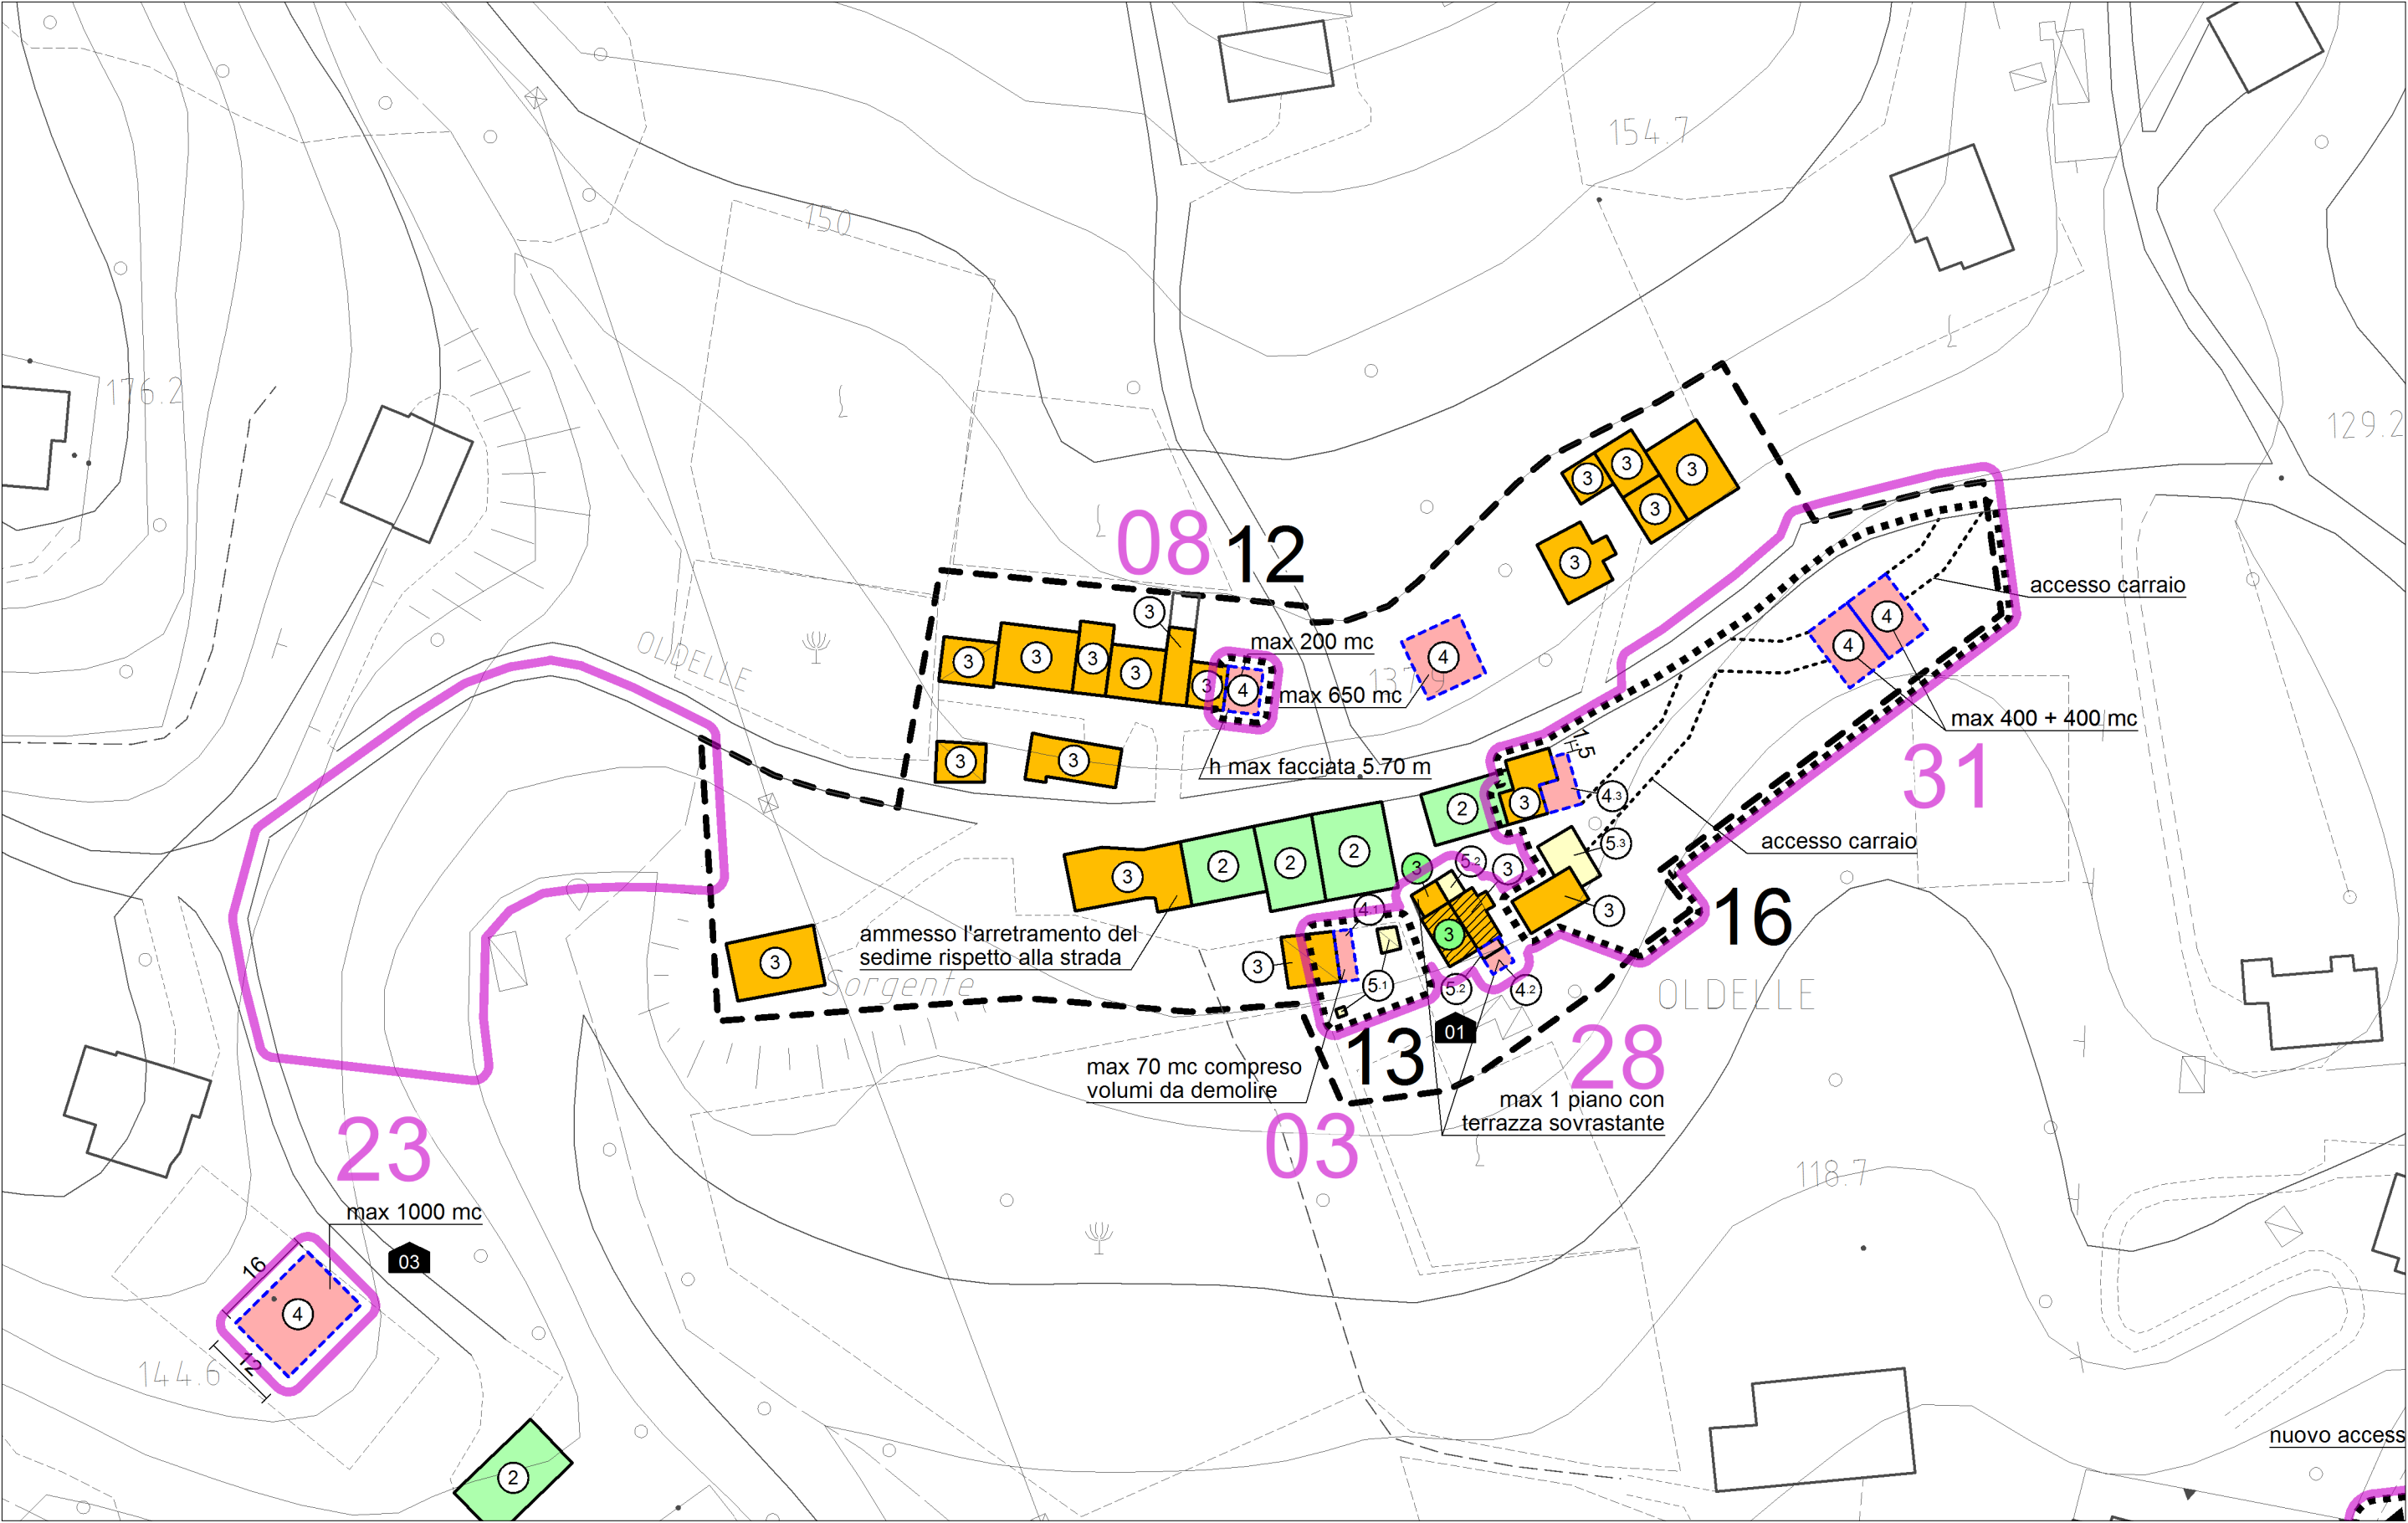

con evidenza degli ambiti variati

COMUNE DI PIANEZZE (VI)


ESTRATTO ELAB. 4 - Nuclei insediati e contrade - N04 - scala 1:1000 STATO DI FATTO

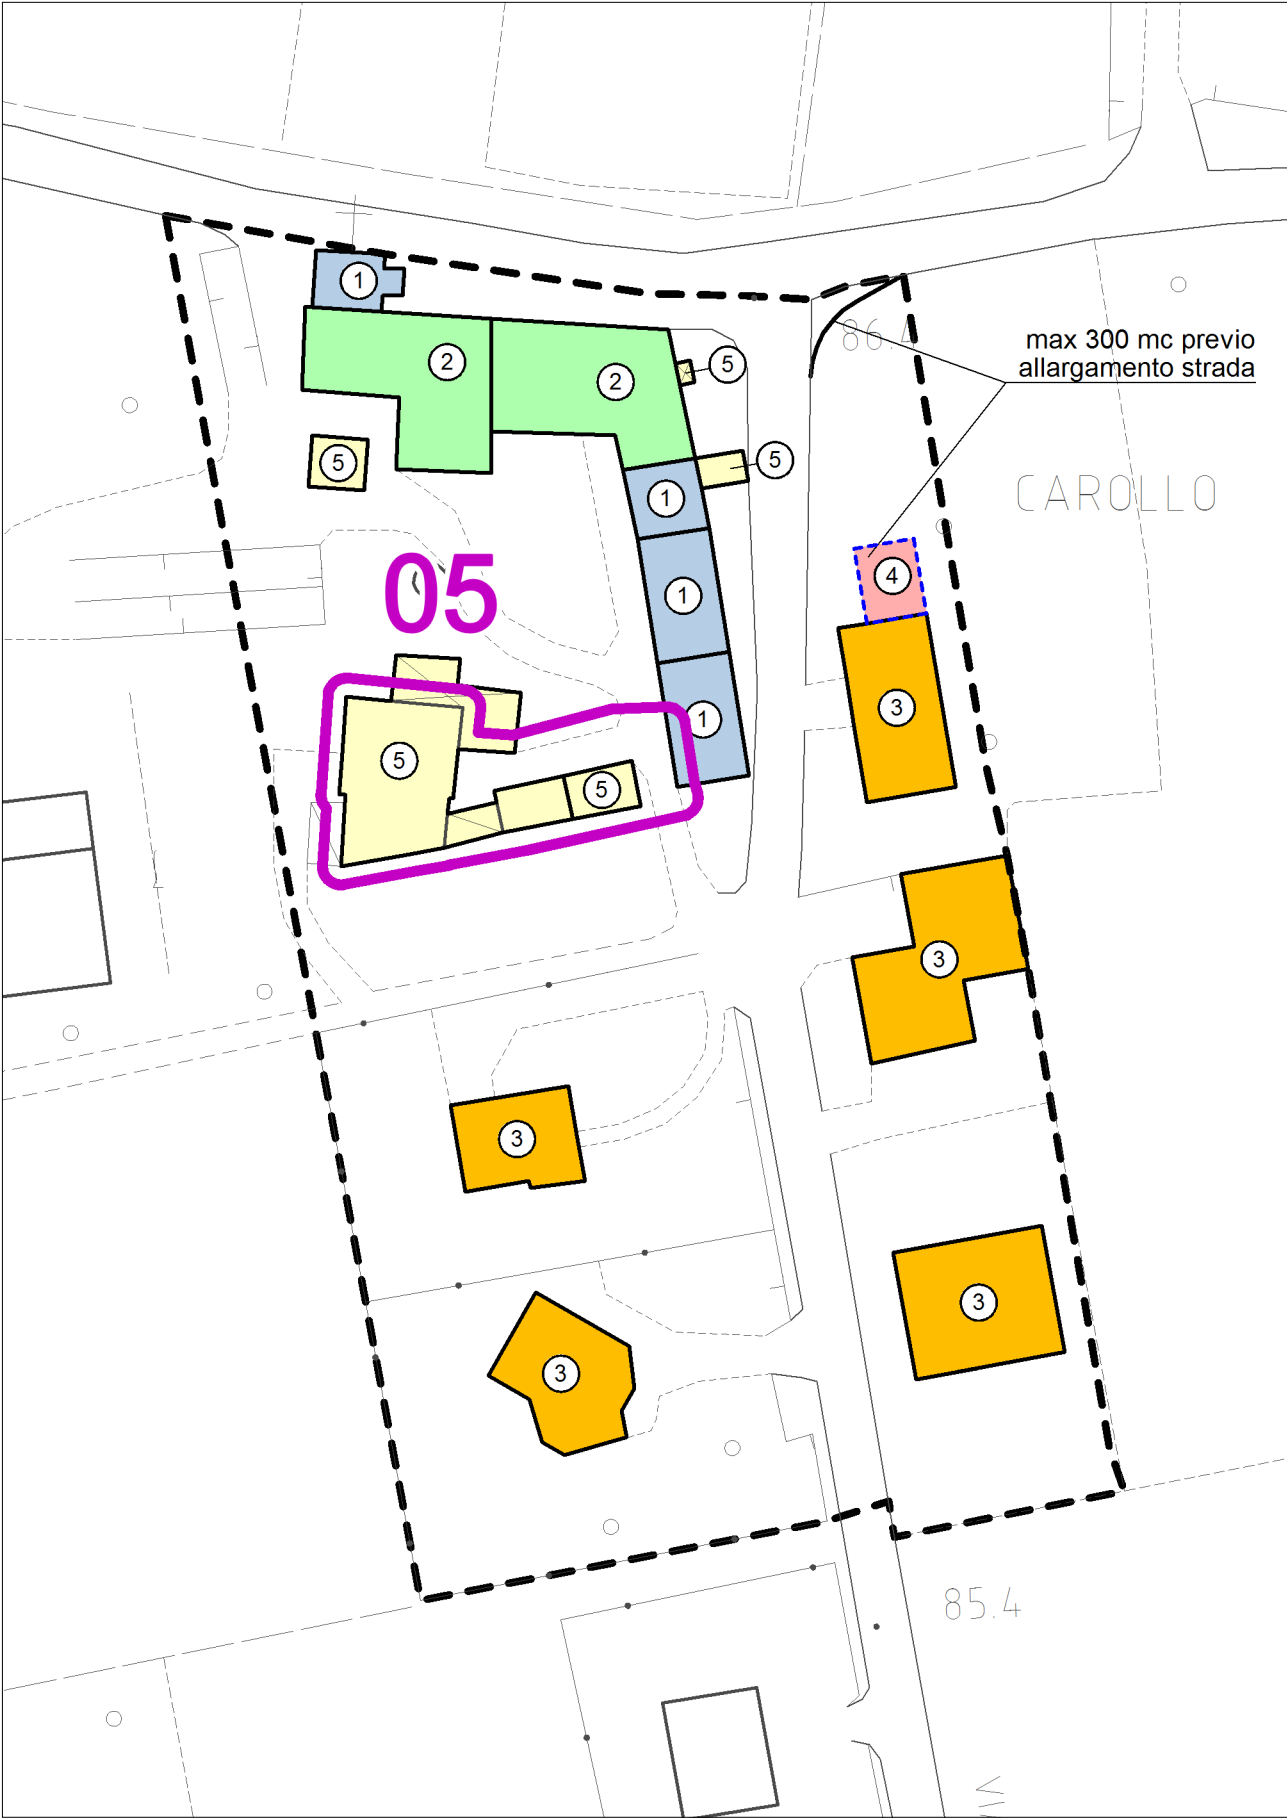

con evidenza degli ambiti variati

COMUNE DI PIANEZZE (VI)

ESTRATTO ELAB. 4 - Nuclei insediati e contrade - N04 - scala 1:1000 VARIANTE

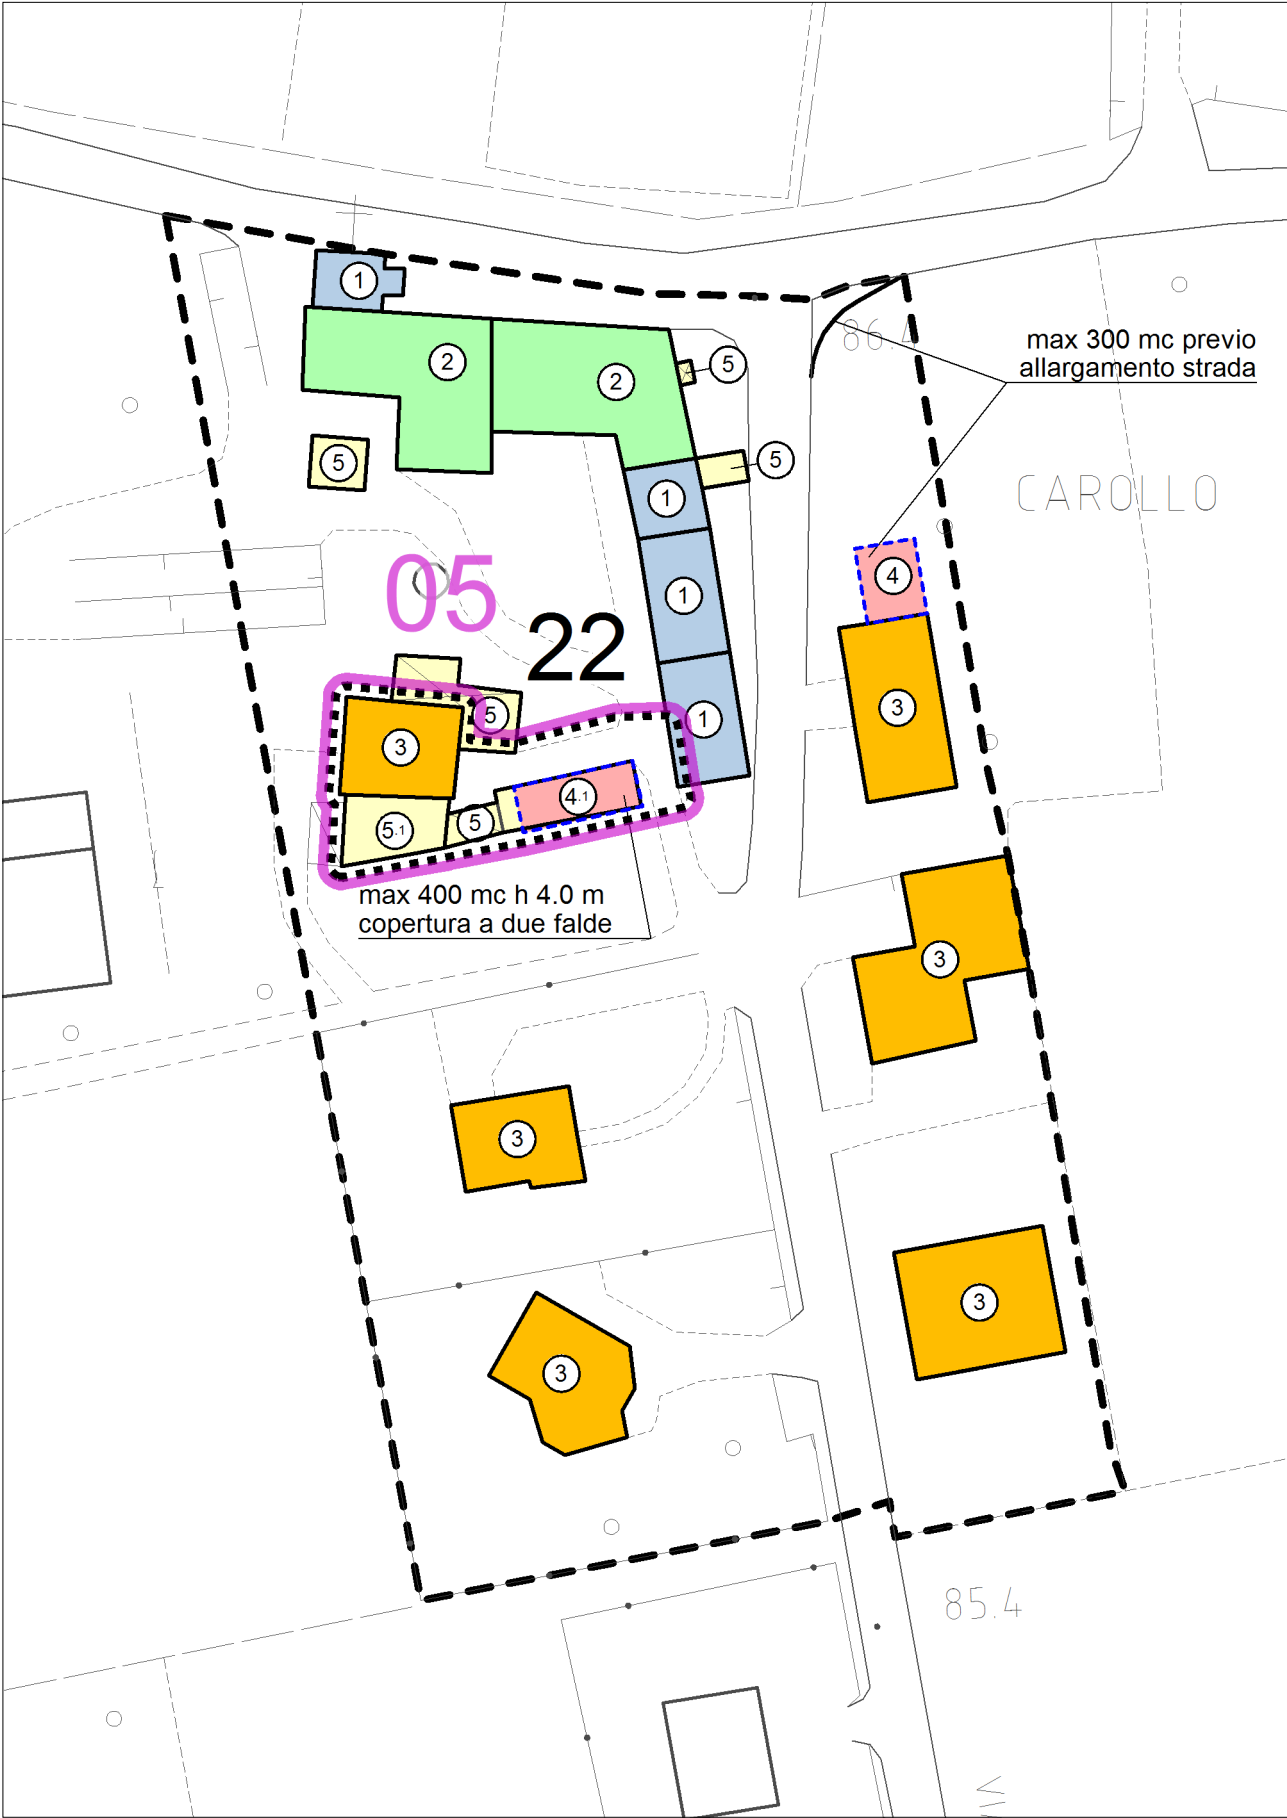

con evidenza degli ambiti variati