


ESTRATTO P.R.G. VIGENTE

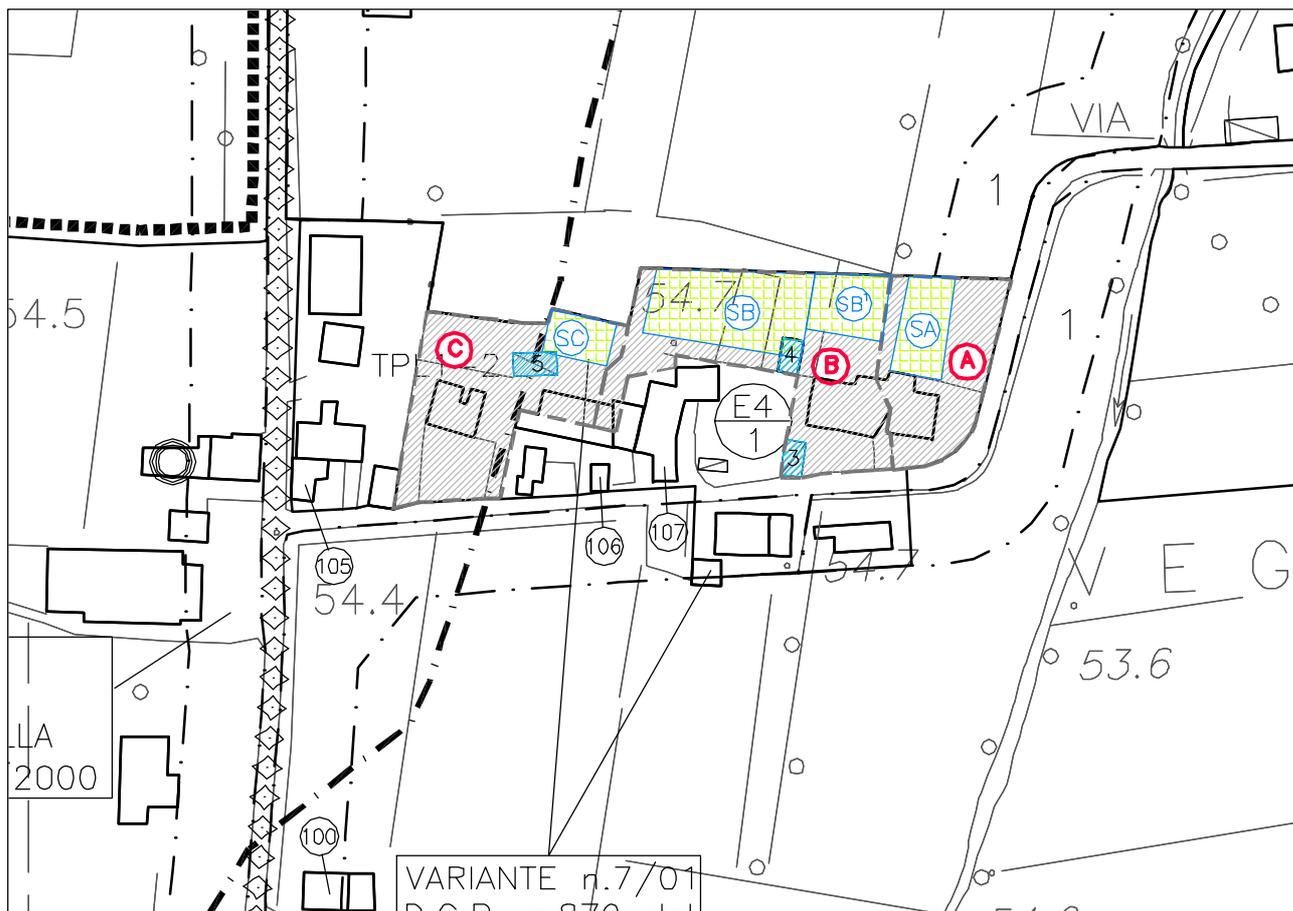

Sono individuati tre ambiti di intervento A - B - C, corrispondenti alla superficie fondiaria di tre diverse proprietà.
Per ciascun ambito l'esaurimento della capacità edificatoria deve avvenire, obbligatoriamente all'interno delle rispettive sagome limite, indicate con SA - SB - SB' - SC.

Si prescrive inoltre:

- per l'ambito B l'edificio n. 4, deve essere demolito e la sua volumetria recuperata all'interno della sagoma limite SB;
- per l'ambito B' l'edificio n.3 destinato ad autorimessa deve essere demolito e ricostruito all'interno della sagoma limite SB';
- per l'ambito C l'edificio n. 5 deve essere demolito e la sua volumetria recuperata all'interno della sagoma limite SC.



perimetrazione ambito
N= lettera identificazione ambito



volumetrie da recuperare all'interno
delle sagome limite



sagoma limite
SN= corrispondenza d'ambito



vincolo ambientale ex legge 431/85

Zona E4/1 mq. 10.172

oggetti n.22 e 24 della variante al P.R.G. n.3/2005
approvata con D.G.R.V. n 1312 del 26 maggio 2008

scala 1:2000