



STATO ATTUALE

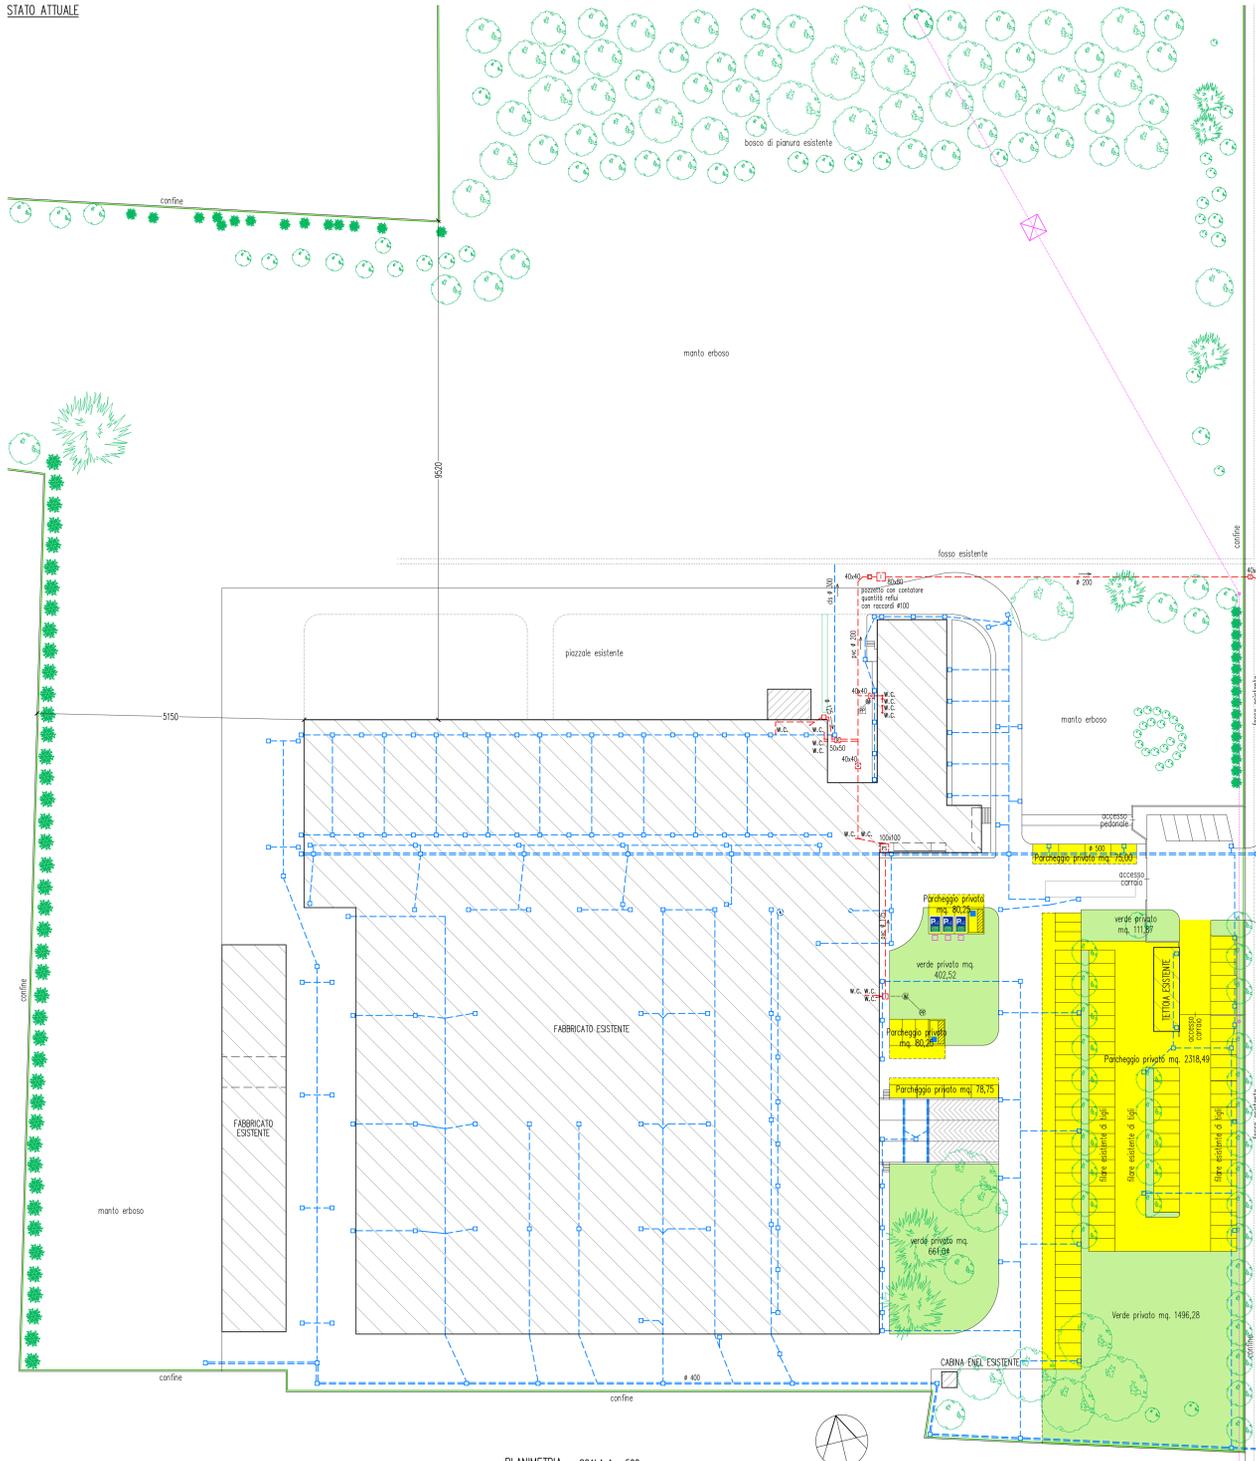

PLANIMETRIA SCALA 1 : 500

STATO DI PROGETTO

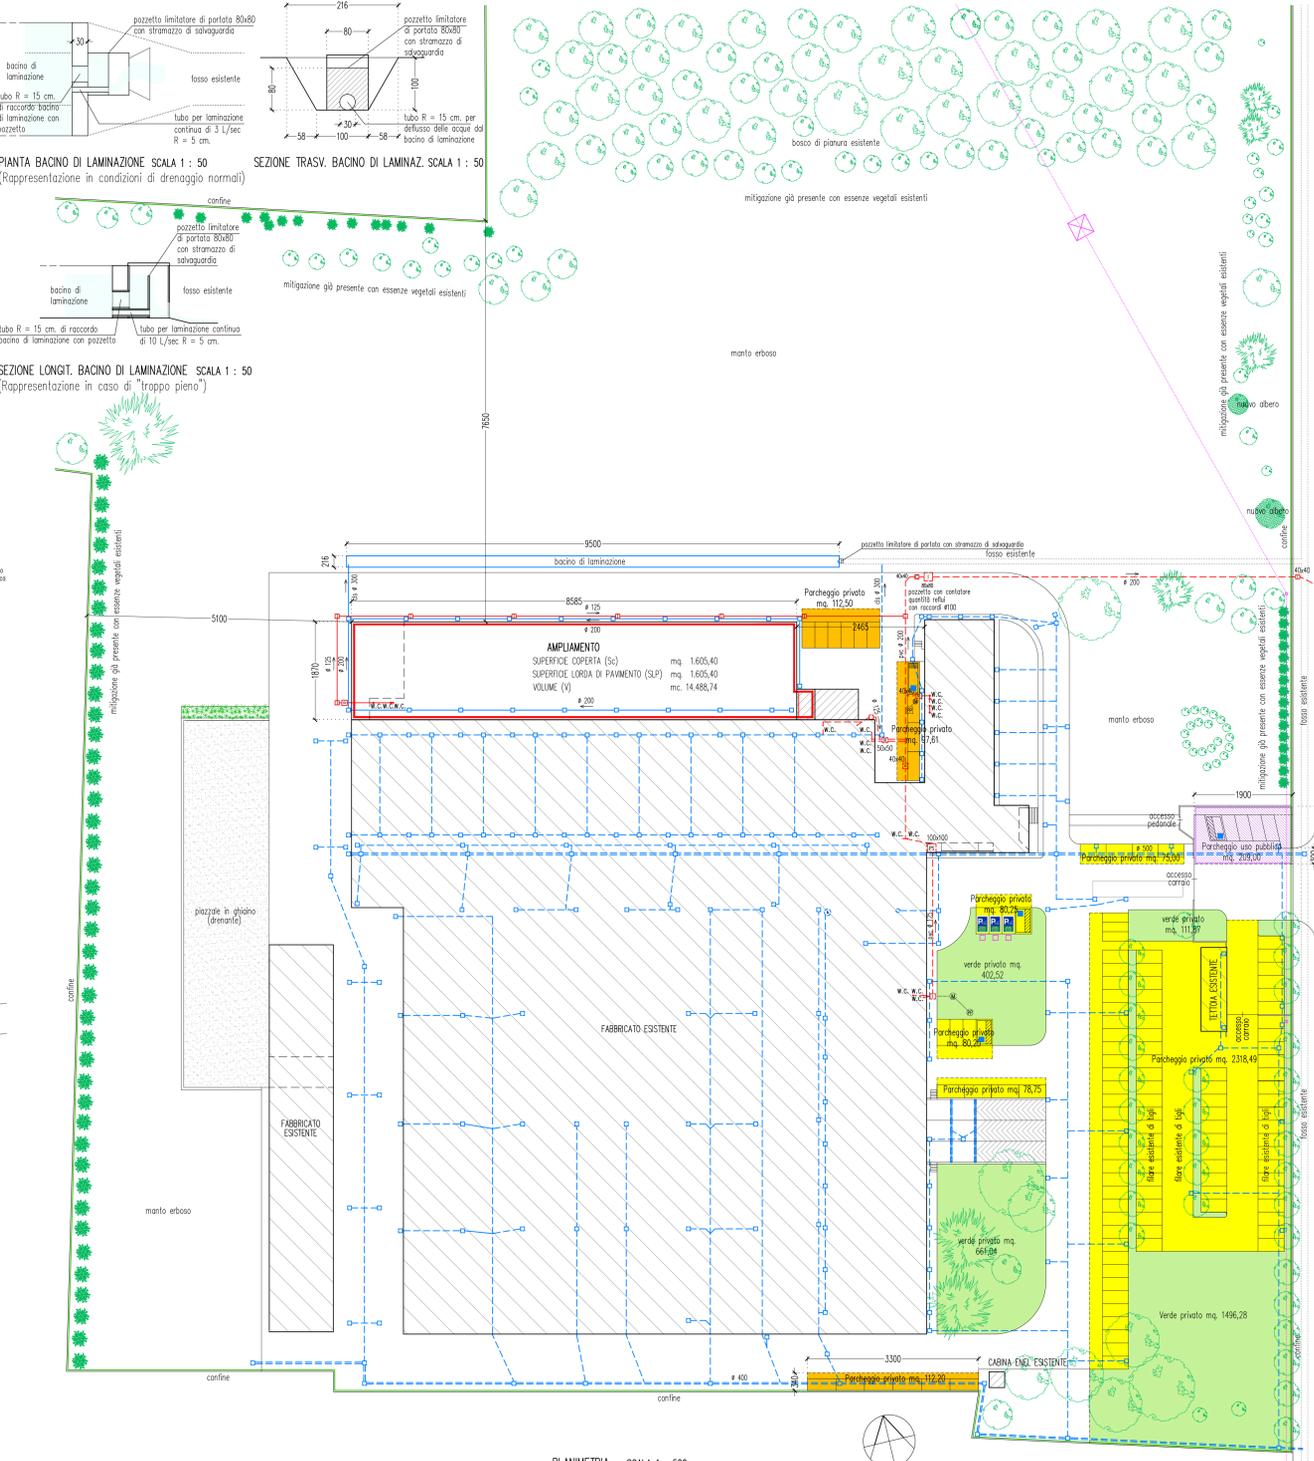


PLANIMETRIA SCALA 1 : 500


PIANTA BACINO DI LAMINAZIONE SCALA 1 : 50  
(Rappresentazione in condizioni di drenaggio normali)

SEZIONE TRASV. BACINO DI LAMINAZIONE SCALA 1 : 50

SEZIONE LONGIT. BACINO DI LAMINAZIONE SCALA 1 : 50  
(Rappresentazione in caso di "troppo pieno")

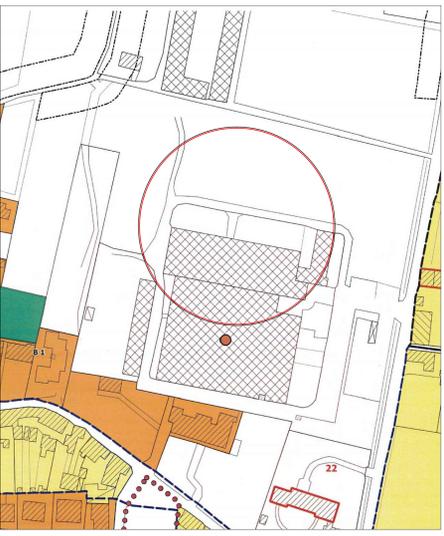

ESTRATTO DI P.I. SCALA 1 : 2000

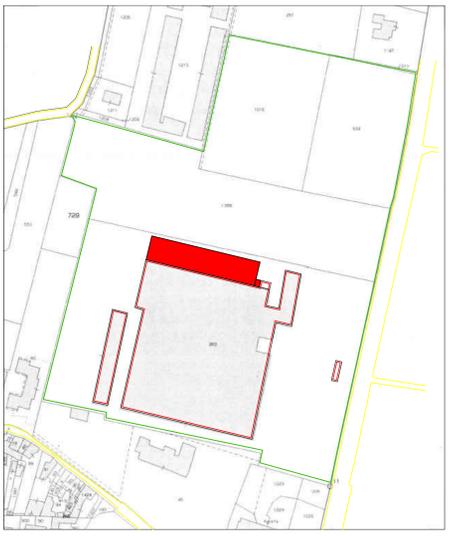

ESTRATTO DI MAPPA SCALA 1 : 2000  
COMUNE DI SANDRIGO  
FOGLIO N° 6 MAPPALI N° 263-539-1016-1017-1386

LEGENDA

- AMPLIAMENTO
  - FABBRICATI ESISTENTI NON OGGETTO D'INTERVENTO
  - VOLUME TECNICO
  - SUPERFICIE PARCHEGGIO AD USO PUBBLICO DI PROGETTO (Art. 13 N.T.O. P.I.)
  - SUPERFICIE PARCHEGGIO PRIVATO\*
  - SUPERFICIE PARCHEGGIO PRIVATO RELATIVO ALL'AMPLIAMENTO
  - SUPERFICIE VERDE PRIVATO\*
- \* parcheggio privato + verde privato > di mq. 5.300 min. cons. (Convenzione del 1980)
- parcheggio stazione di ricarica per veicoli elettrici
  - colonna di ricarica per veicoli elettrici di progetto
  - linea area Enel esistente
  - traliccio Enel esistente
  - palo Enel esistente
  - condotta acque nere esistenti
  - condotta acque nere di progetto
  - pozzetto con pompe di sollevamento esistente
  - pozzetto d'aspezione terminale acque nere esistenti
  - contatore quantità reflui esistenti
  - pozzetto d'aspezione acque nere esistenti
  - pozzetto d'aspezione acque nere di progetto
  - pozzetto con sifone Firenze esistente
  - pozzetto con sifone Firenze di progetto
  - condotta acque meteoriche esistenti
  - condotta acque meteoriche di progetto
  - pluv./cadit./pozz. d'isp. acque bianche esistenti
  - pluv./cadit./pozz. d'isp. acque bianche di progetto
  - autovalvole esistenti
  - vasca imhoff dismessa
  - pozzo perdite dismessa

	DATI TECNICI		
	STATO ATTUALE	STATO DI PROGETTO	TOTALE
SUPERFICIE LOTTO	mq. 52.640,00	-	52.640,00
SUPERFICIE COPERTA (Sc)	mq. 14.871,20	+1.605,40 <sup>(1)</sup>	16.476,60
VOLUME DEL FABBRICATO (V)	mc. 87.420,54	+14.488,74	101.909,28
VOLUME INTERRATO	mc. 978,76	-	978,76
SUPERFICIE LORDA DI PAVIMENTO (SLP)	mq. 15.449,70	+1.605,40	17.055,10
SUPERFICIE PARCHEGGIO USO PUBBLICO (Art. 17 N.T.O. P.I.)	mq. -	+209,00	+209,00 <sup>(2)</sup>
SUPERFICIE PARCHEGGIO PRIVATO	mq. 2.632,74	+322,31 <sup>(3)</sup>	2.955,05
SUPERFICIE VERDE PRIVATO	mq. 2.671,71	-	2.671,71
TOTALE	mq. 5.304,45 <sup>(4)</sup>	+322,31	5.628,41

(1) < di mq. 11.896,96 (80% di mq. 14.871,20 SUPERFICIE COPERTA ATTUALE - L.R. 55/2012 Art. 4 - D.P.R. 160/2010 Art. 8)  
 (2) PARCHEGGIO USO PUBBLICO MINIMO CONSENTITO: mq. 256,90 (10% di mq. 2.569,00 SUPERFICIE TERRITORIALE RAPPORTATA ALLA SUPERFICIE COPERTA DELL'AMPLIAMENTO DI PROGETTO); mq. 1.605,40 SUPERFICIE COPERTA AMPLIAMENTO X 1,60 = mq. 2.569,00  
 PARCHEGGIO USO PUBBLICO DI PROGETTO: mq. 209,00  
 DIFFERENZA DA MONETIZZARE: 256,90 - 209,00 = mq. 47,90  
 (3) > di mq. 321,08 (20% di mq. 1.605,40 SUPERFICIE LORDA DI PAVIMENTO DELL'AMPLIAMENTO DI PROGETTO)  
 (4) > di mq. 5.300,00 (PARCHEGGIO + VERDE MINIMO CONSENTITO DALLA CONVENZIONE DEL 1980)

PROVINCIA DI VICENZA
COMUNE DI SANDRIGO

**PROGETTO:** AMPLIAMENTO FABBRICATO INDUSTRIALE (L.R. 55/2012 Art. 4 - D.P.R. 160/2010 Art. 8)

**COMMITTENTE:** SKA S.p.a.

PLANIMETRIE		TAVOLA	
Data Proq. Agg.	Maggio 2021 Ufficio 2021	Pratica N°	231
		Disegno	10v I Planimetrie
		Digital File	10v I Planimetrie.dwg
Programma	Ordine degli Architetti Pianificatori, Periti e Geometri	Direttore dei Lavori	Committente

FRANCO PIANEZZOLA ARCHITETTO - Via Monte Grappa 24/A - 36066 SANDRIGO (VI) - Tel. 0444 658737 - Fax 0444 758538