




PROSPETTO EST

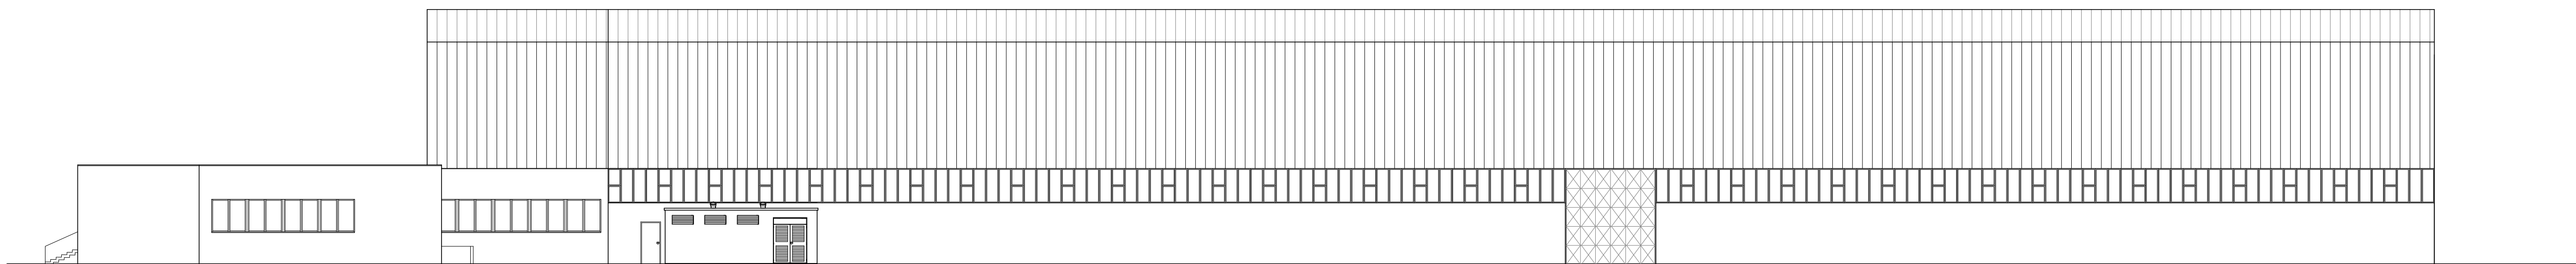

PROSPETTO NORD

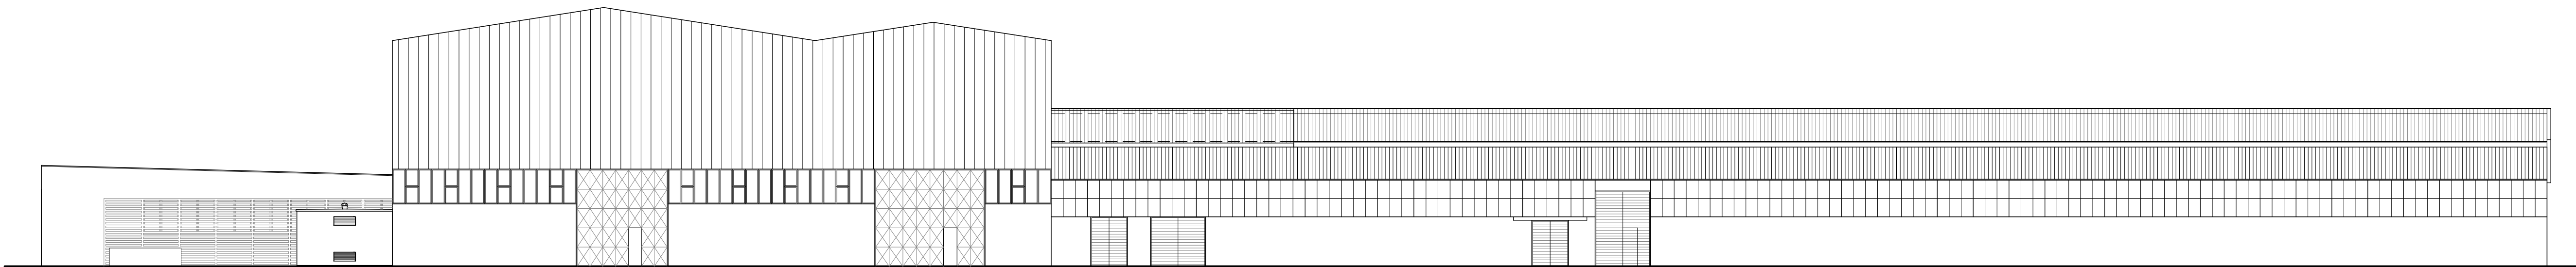

PROSPETTO OVEST

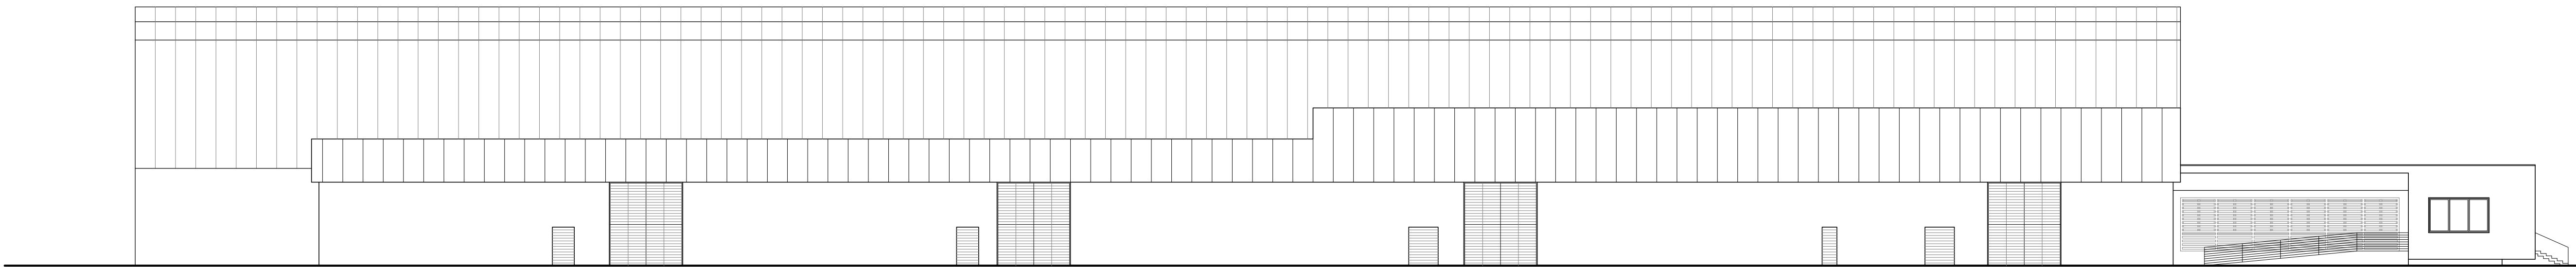

PROSPETTO SUD

PROVINCIA DI VICENZA

COMUNE DI SANDRIGO

PROGETTO :

AMPLIAMENTO FABBRICATO INDUSTRIALE
(L.R. 55/2012 Art. 4 - D.P.R. 160/2010 Art. 8)

COMMITTENTE :

SKA S.p.a.

STATO ATTUALE:

PROSPETTI

TAVOLA
4A

Data	Prog.	Maggio 2021	Pratica N°	231	Scala	1 : 200
	Disegno			Tav. 4A		
	Digital File			Tav. 4A Stato attuale.dwg		

Progettista

Direttore dei Lavori

Committente

FRANCO PIANEZZOLA - ARCHITETTO

Viale Monte Grappa 26/A - 36066 SANDRIGO (VI)

www.studio pianezzola.it info@studio pianezzola.it franco.pianezzola@archivio@pec.it Tel. 0 444 6 587 57 Fax 0 444 7 585 38

STUDIO
PIANEZZOLA

A termini di legge (art.9 cap.2 del Codice Civile) la proprietà di questo elaborato e' riservata. Si fa' divieto di riprodurre oppure di renderlo noto a terzi senza nostra autorizzazione