




Ortofoto

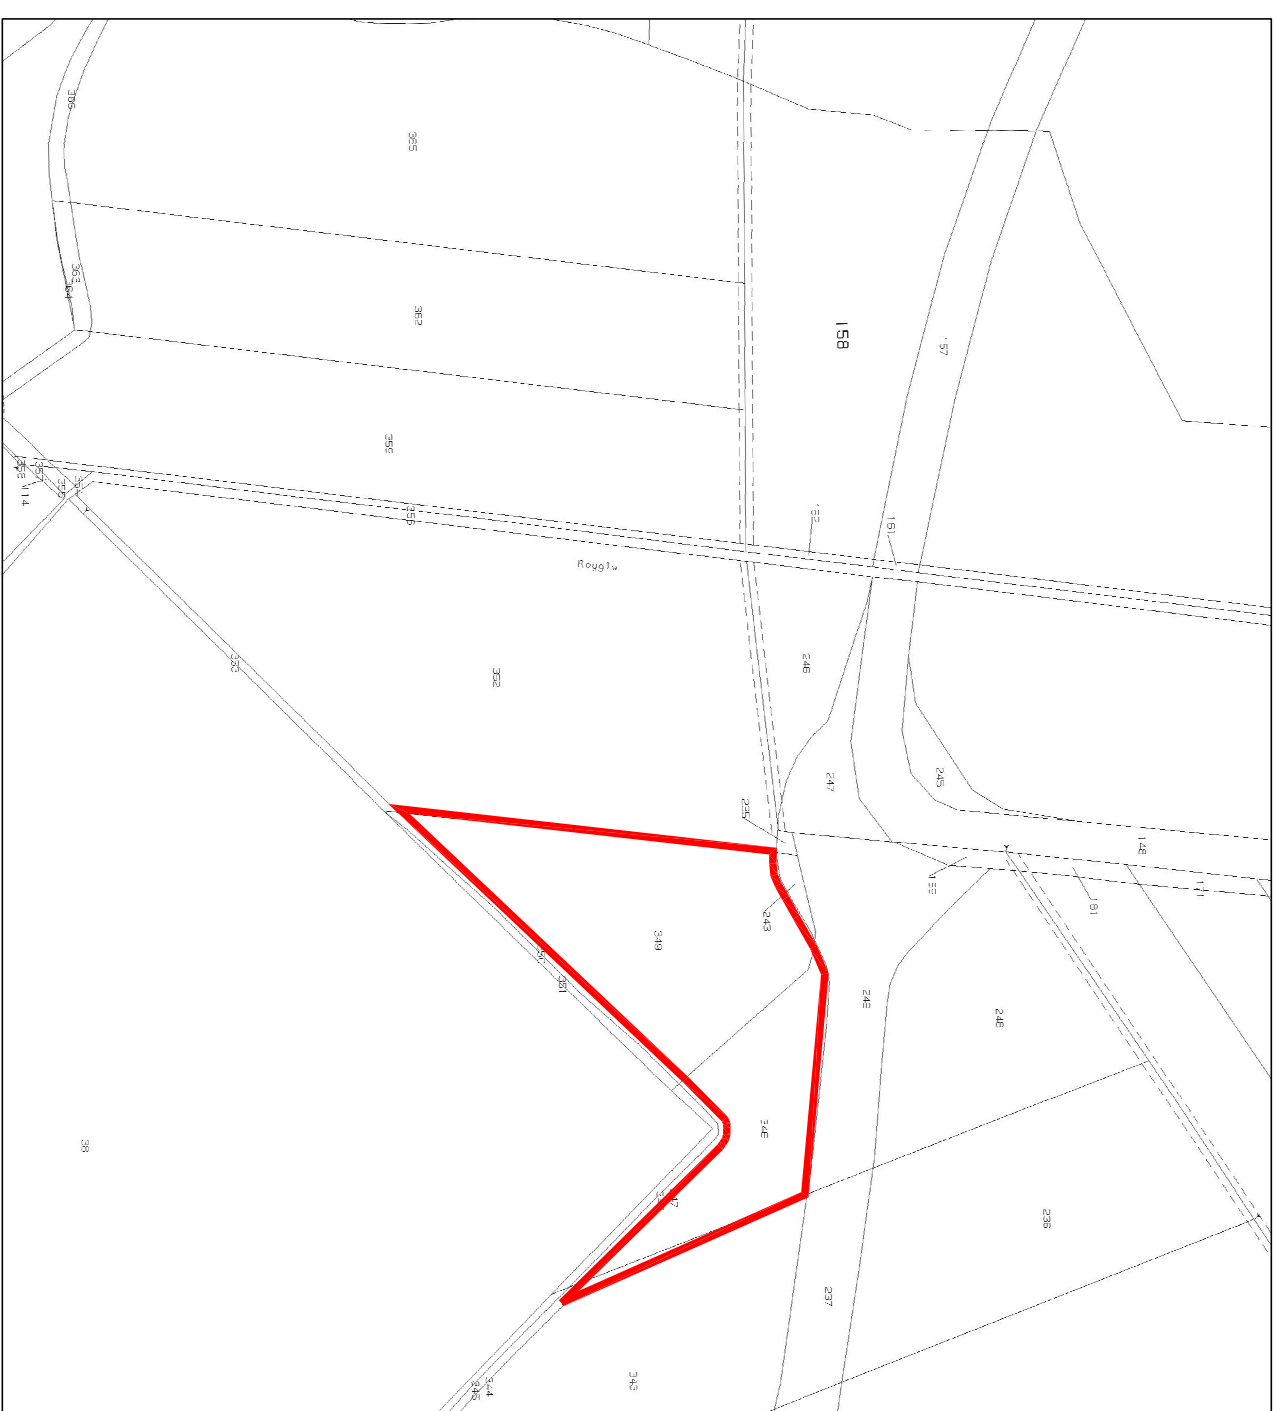


**Estatto catastale scala 1:2000**

**Fig. 12**  
**Mapp. 246, 346, 349, 357.**

**COMUNE DI TORRI DI QUARTESOLO**


Provincia di Vicenza

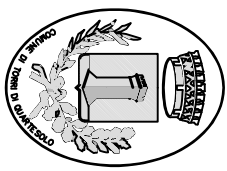


STUDIO FATTIBILITA' TECNICA ED ECONOMICA  
REALIZZAZIONE AREA DI SOSTA A SERVIZIO DEL PIA-R

# PLANIMETRIE

<b>ELABORATO</b>	<b>B</b>	<b>DATA</b>  GIUGNO 2018	
<b>OGGETTO:      TAVOLA DI PROGETTO</b>			
<div style="display: flex; justify-content: space-between;"><div style="width: 45%;"><p><input type="checkbox"/> RESPONSABILE UNICO PROCEDIMENTO: arch. Roberto Grisolia</p><p><input checked="" type="checkbox"/> STUDIO DI FATTIBILITÀ TECNICA ED ECONOMICA: arch. Corrado Mercanzin</p><p><input type="checkbox"/> PROGETTO DEFINITIVO:</p><p><input type="checkbox"/> PROGETTO ESECUTIVO:</p><p><input type="checkbox"/> SICUREZZA CANTIERI:</p><p><input type="checkbox"/> DIREZIONE LAVORI:</p><p><input type="checkbox"/> CERTIFICATO REGOLARE ESECUZIONE:</p></div><div style="width: 50%; text-align: right;"><p><input type="checkbox"/> ASENTITO ALLA DELIBERAZIONE DA G.O.C.C. N. .... DEL ..... FORN</p><p><input type="checkbox"/> L. STUDIO ..... L. SEGNATARIO</p></div></div>			
<b>TIMBRO</b>			
<div style="display: flex; justify-content: space-between;"><div style="width: 45%;"><p><input type="checkbox"/> APPROVATO CON DELIBERAZIONE DI G.O.C.C. N. .... DEL .....</p><p><input type="checkbox"/> L. SEGNATARIO</p></div><div style="width: 50%; text-align: right;"><p><input type="checkbox"/> L. SEGNATARIO</p></div></div>			

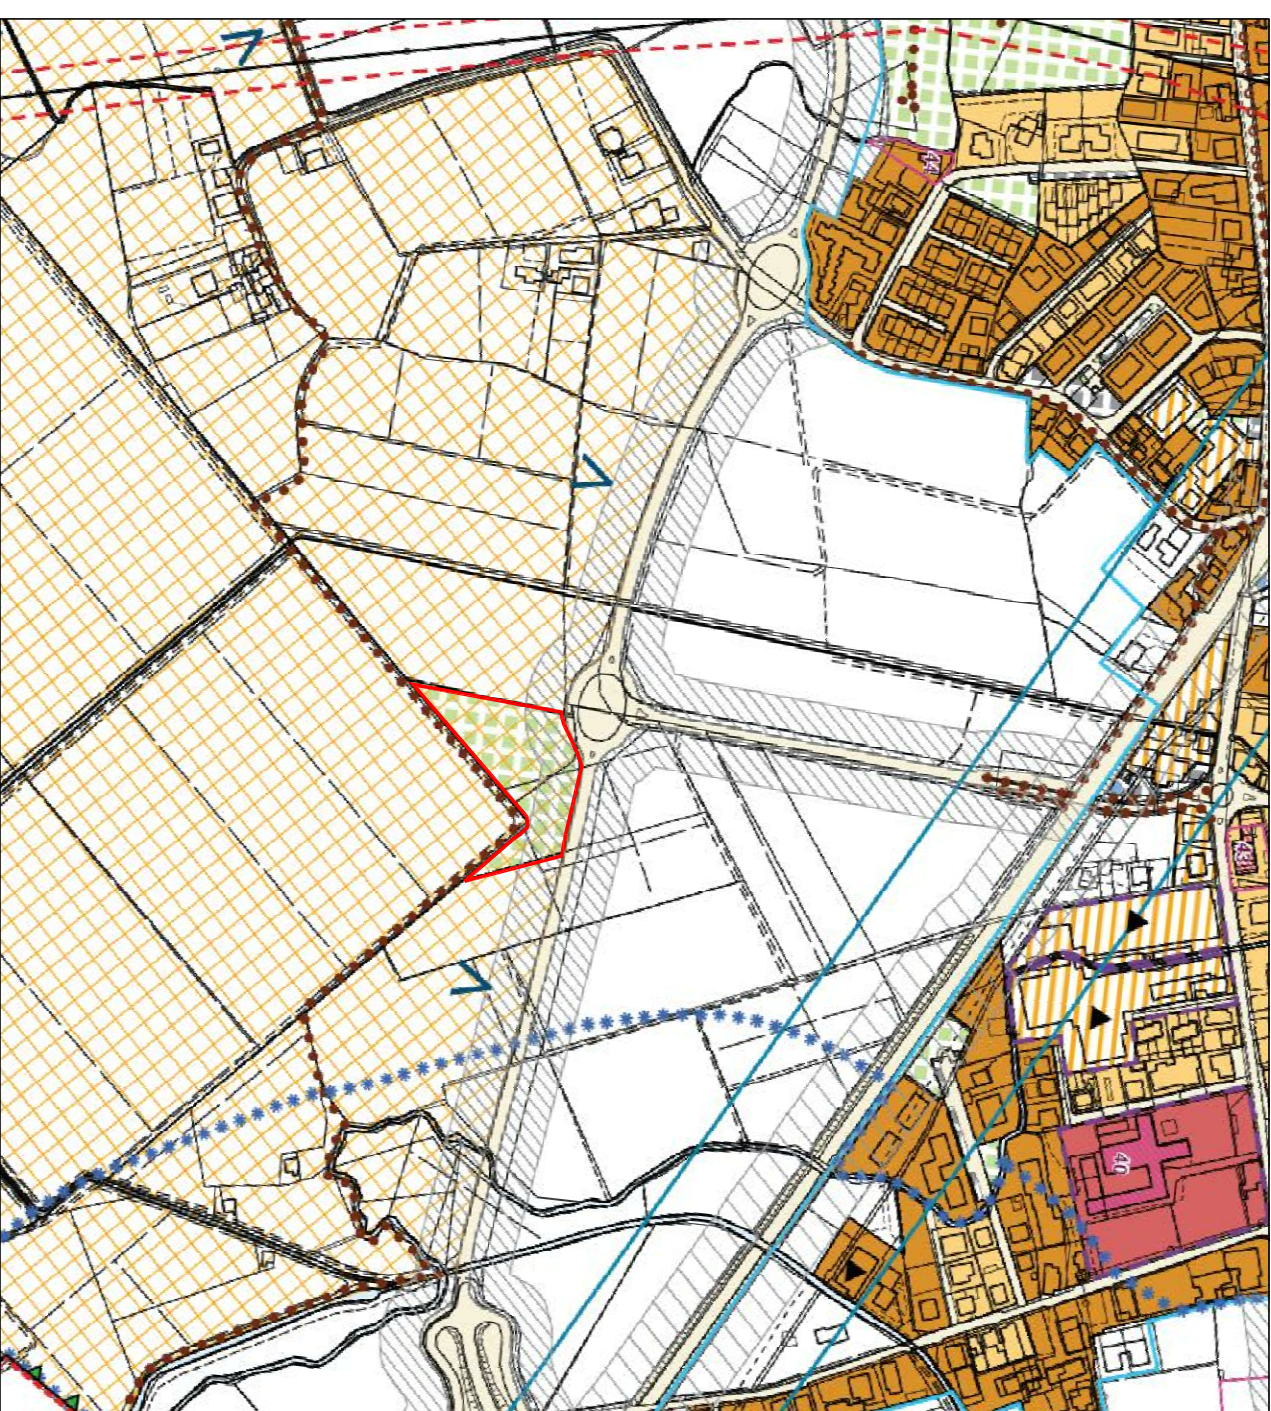

**Estatto P.I. scala 1:5000**

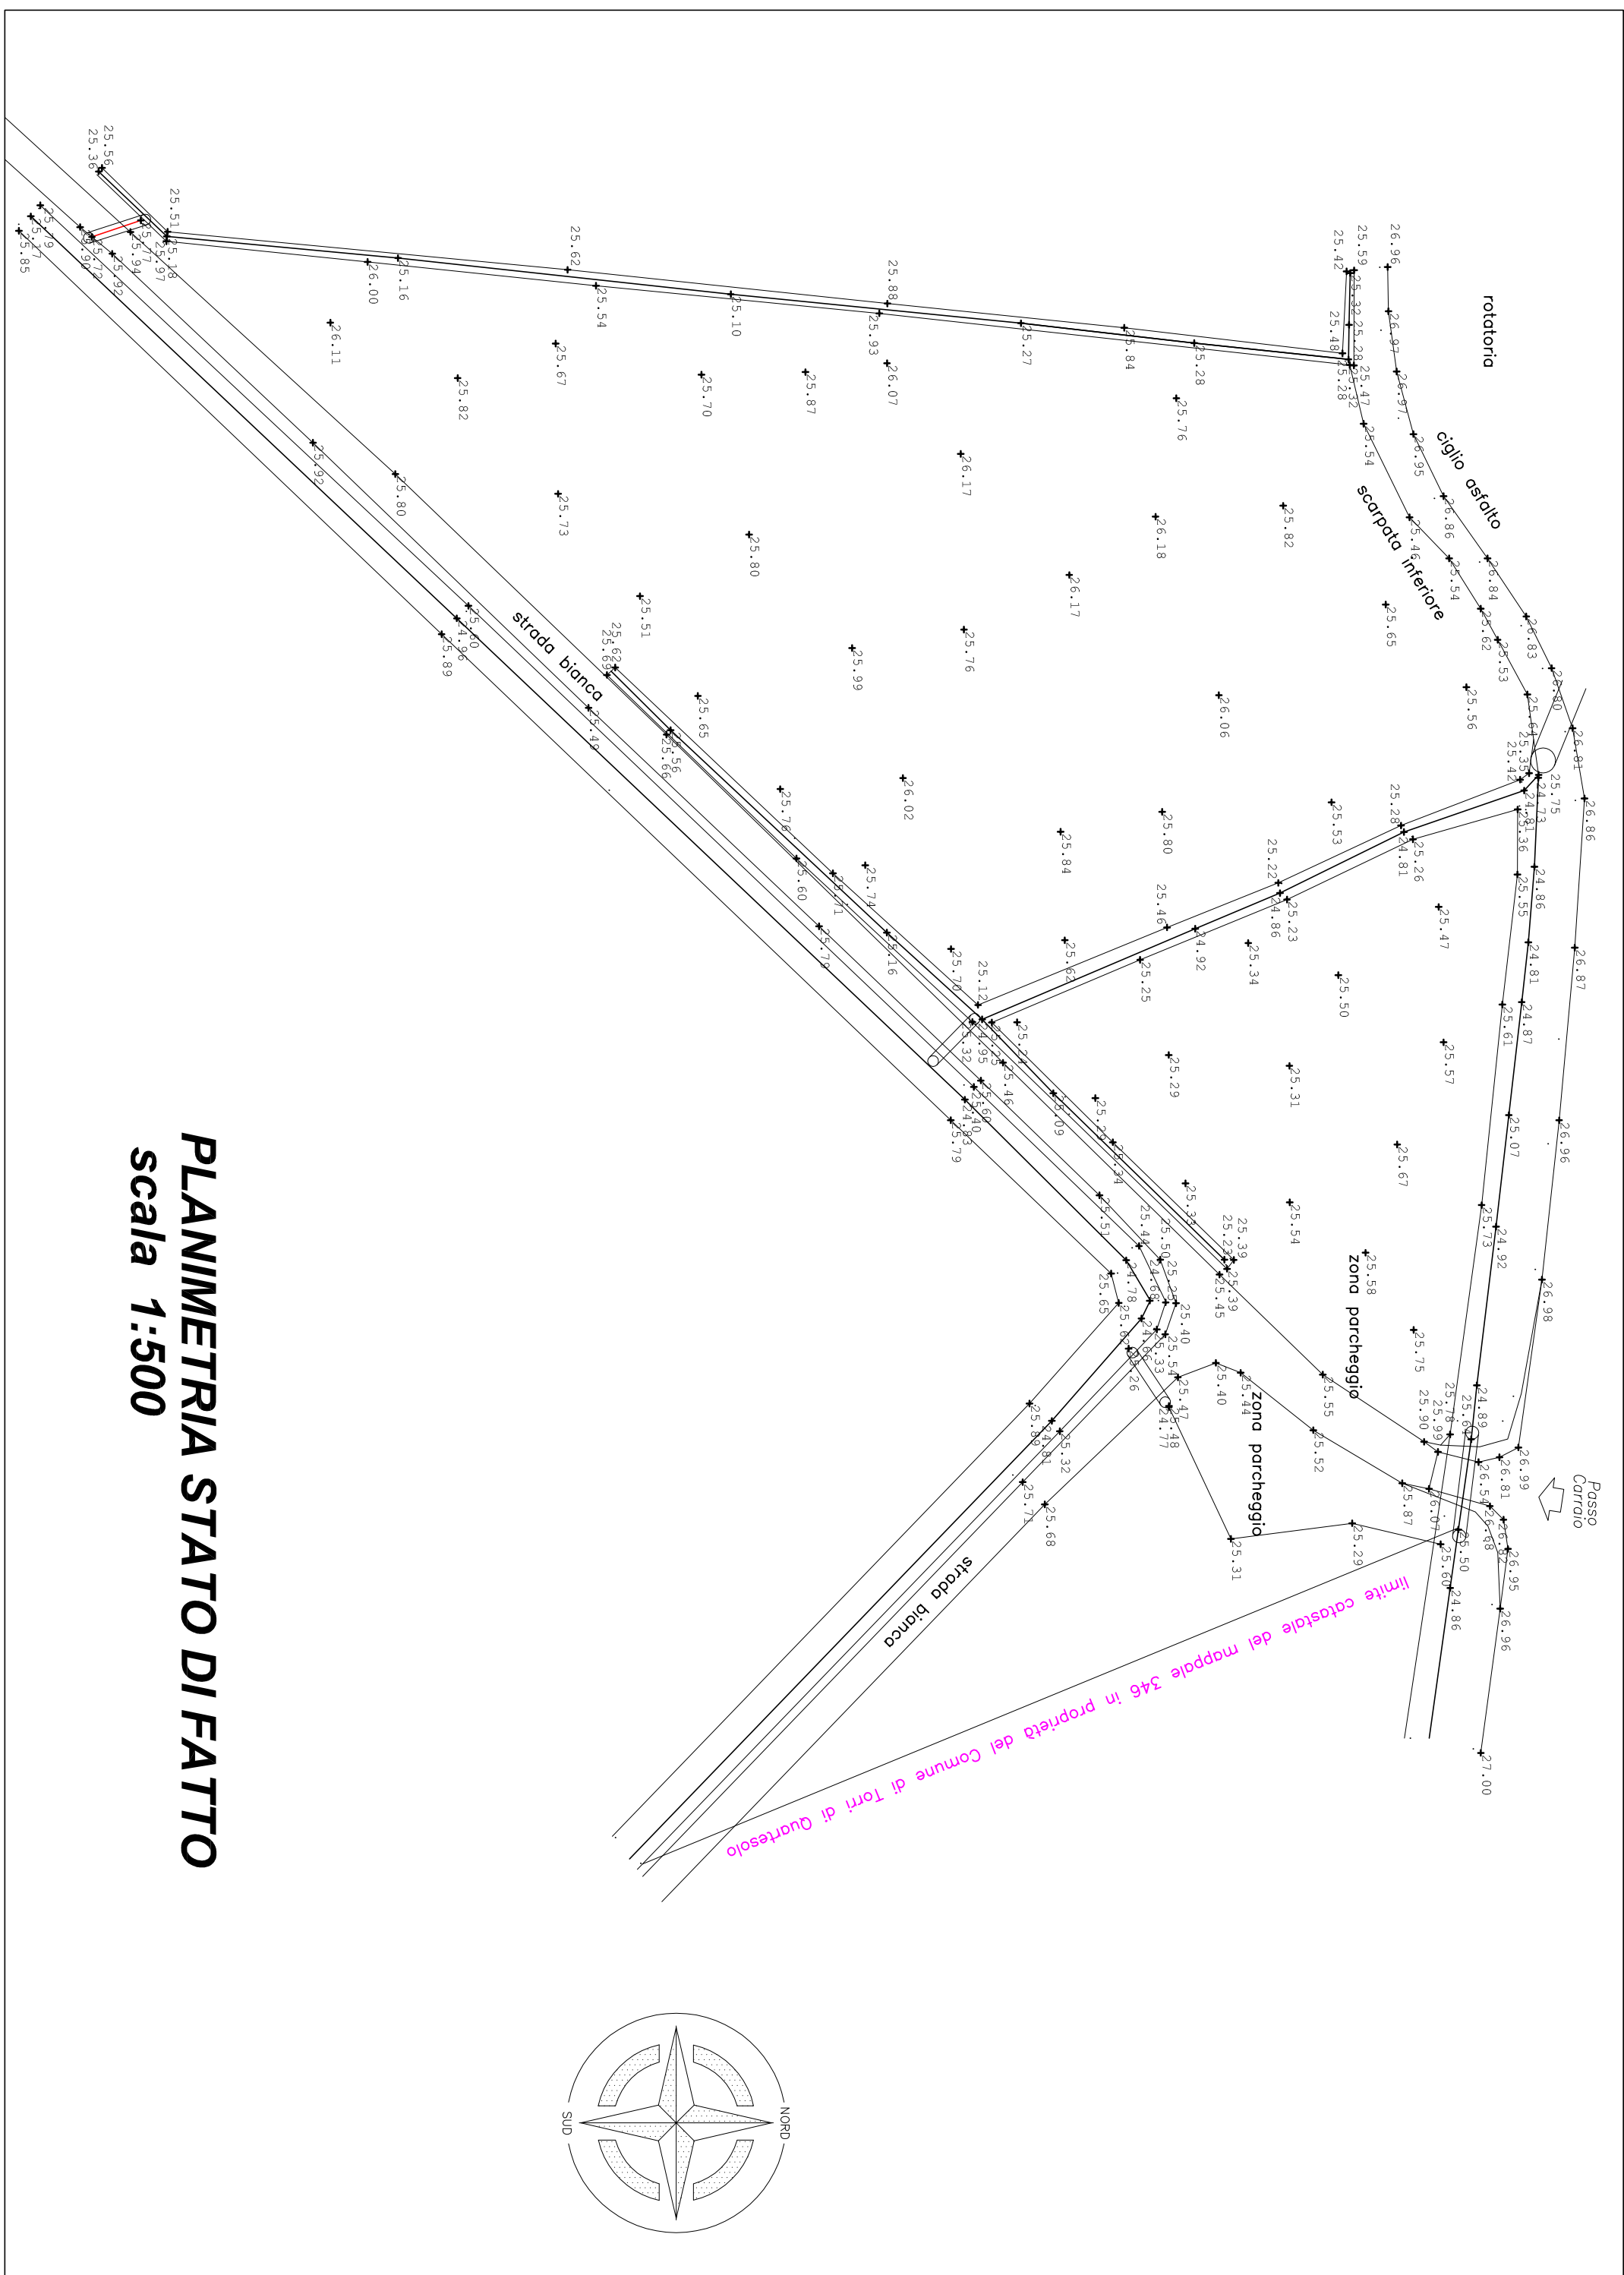

**PLANIMETRIA STATO DI FATTO**  
**scala 1:500**



**PLANIMETRIA DI PROGETTO**  
**scala 1:500**