
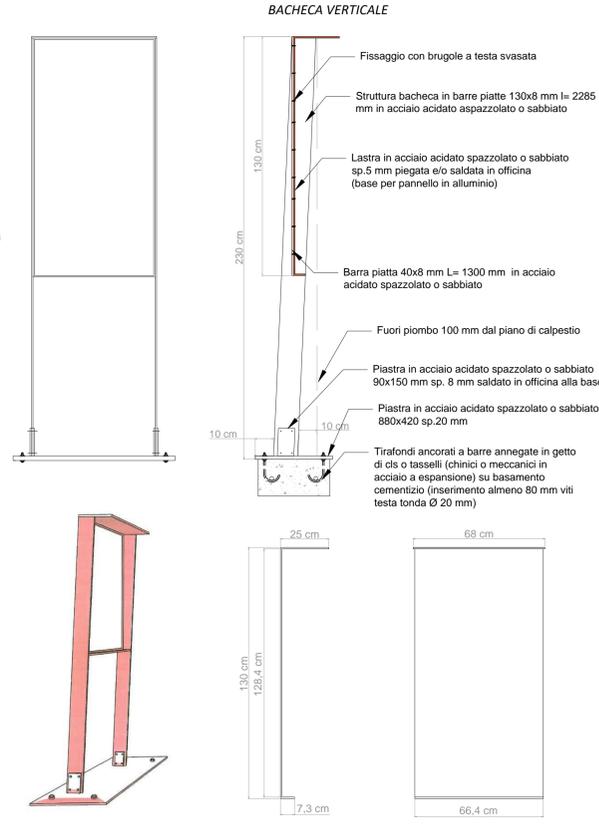
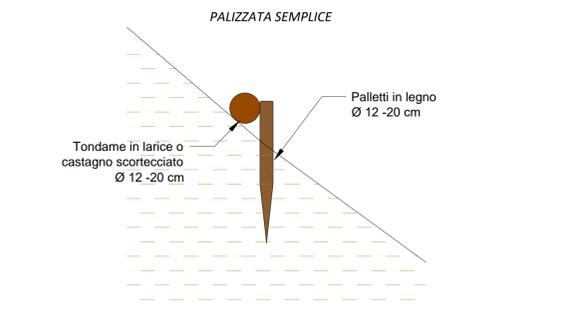
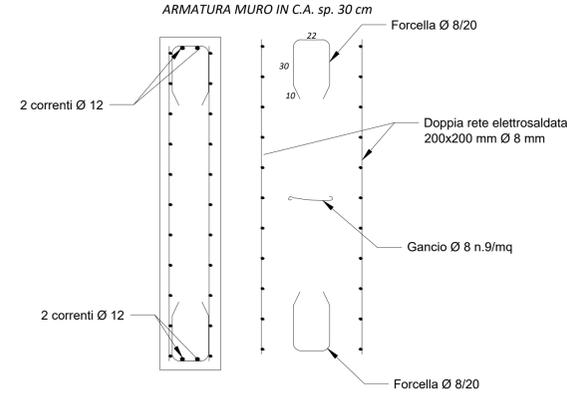
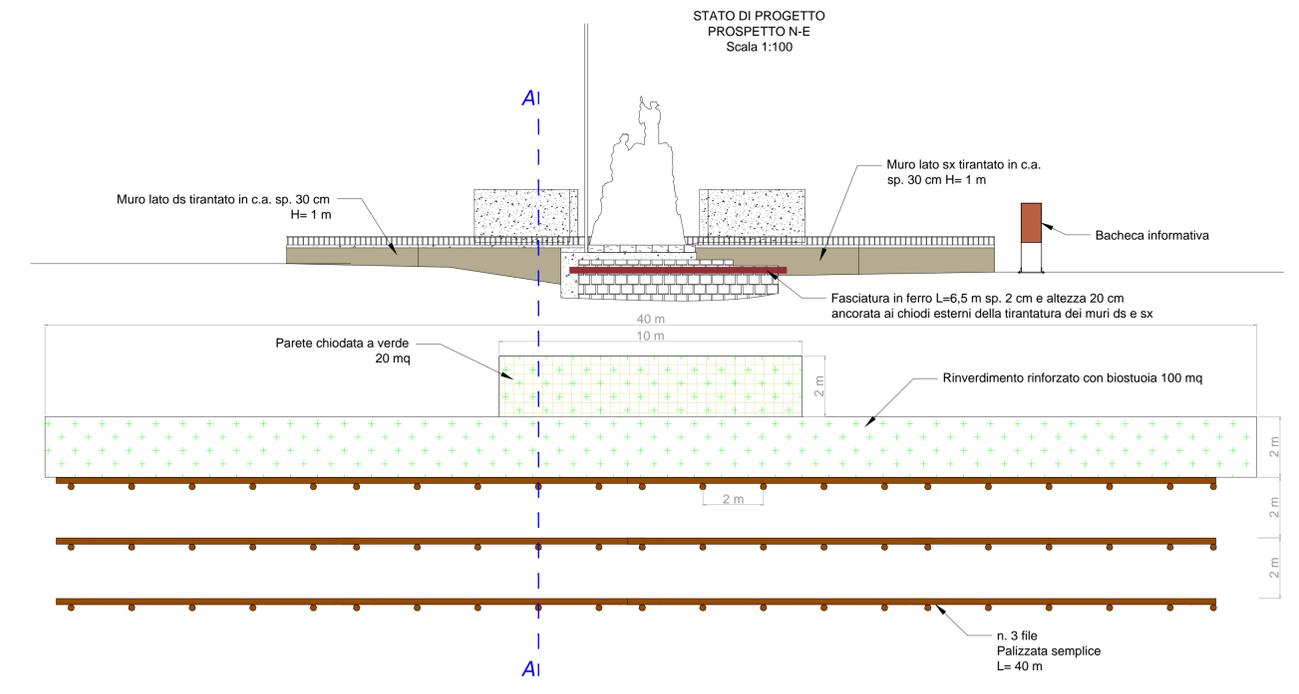
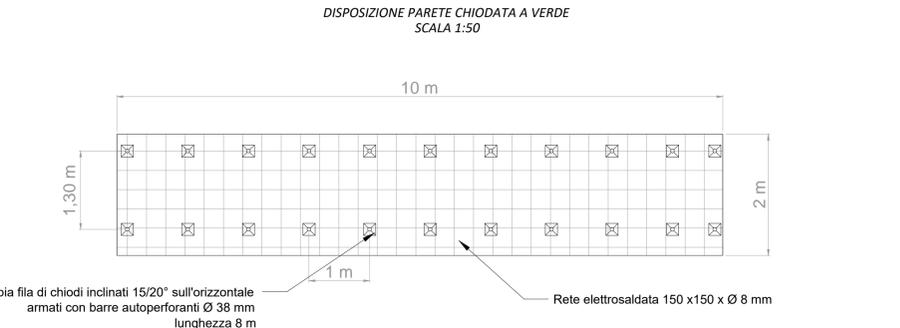


- LEGENDA:**
- Terreno di riporto con scarse proprietà geotecniche
  - Ghiaia debolmente sabbiosa
  - Rinverdimento rinforzato con biostuoia
  - Nuovo muro in c.a. di contenimento

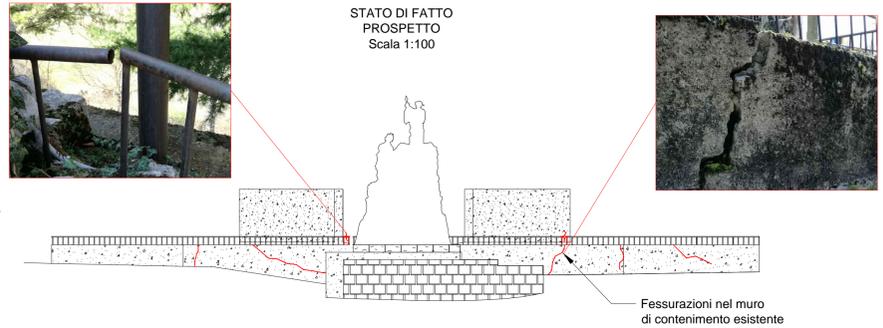

**REGIONE VENETO - PROVINCIA DI VICENZA**  
**COMUNE DI SAN PIETRO VALDASTICO**

Cod. uff.: 195FR Data: settembre 2020

**PROGETTO ESECUTIVO**

**LAVORI DI RIQUALIFICAZIONE DELLA FRAZIONE DI PEDESCALA**  
CUP: J83D18000160005  
**INTERVENTO DI SISTEMAZIONE DEL MONUMENTO AI CADUTI**

**Titolo della tavola:** Stato di Fatto, di Progetto e Particolari  
**Costruttivi**  
Tavola n°: 2  
Scala: 1:50 - 1:100  
Data: Agosto 2020  
Committente: Amministrazione Comunale  
Det. Dirigenziale n. 83 del 18.10.2018  
R.U.P.: Claudio Sartori (Sindaco)



Dott. Geol. Claudia Centomo  
Iscr. Ordine Geologi Veneto n. 452  
Firmato digitalmente al sensi del D. Lgs. 7 marzo 2005, n. 82

Ing. Marco Dal Pezzo  
Iscr. Albo Ingegneri prov. VI n. 3010  
Firmato digitalmente al sensi del D. Lgs. 7 marzo 2005, n. 82