


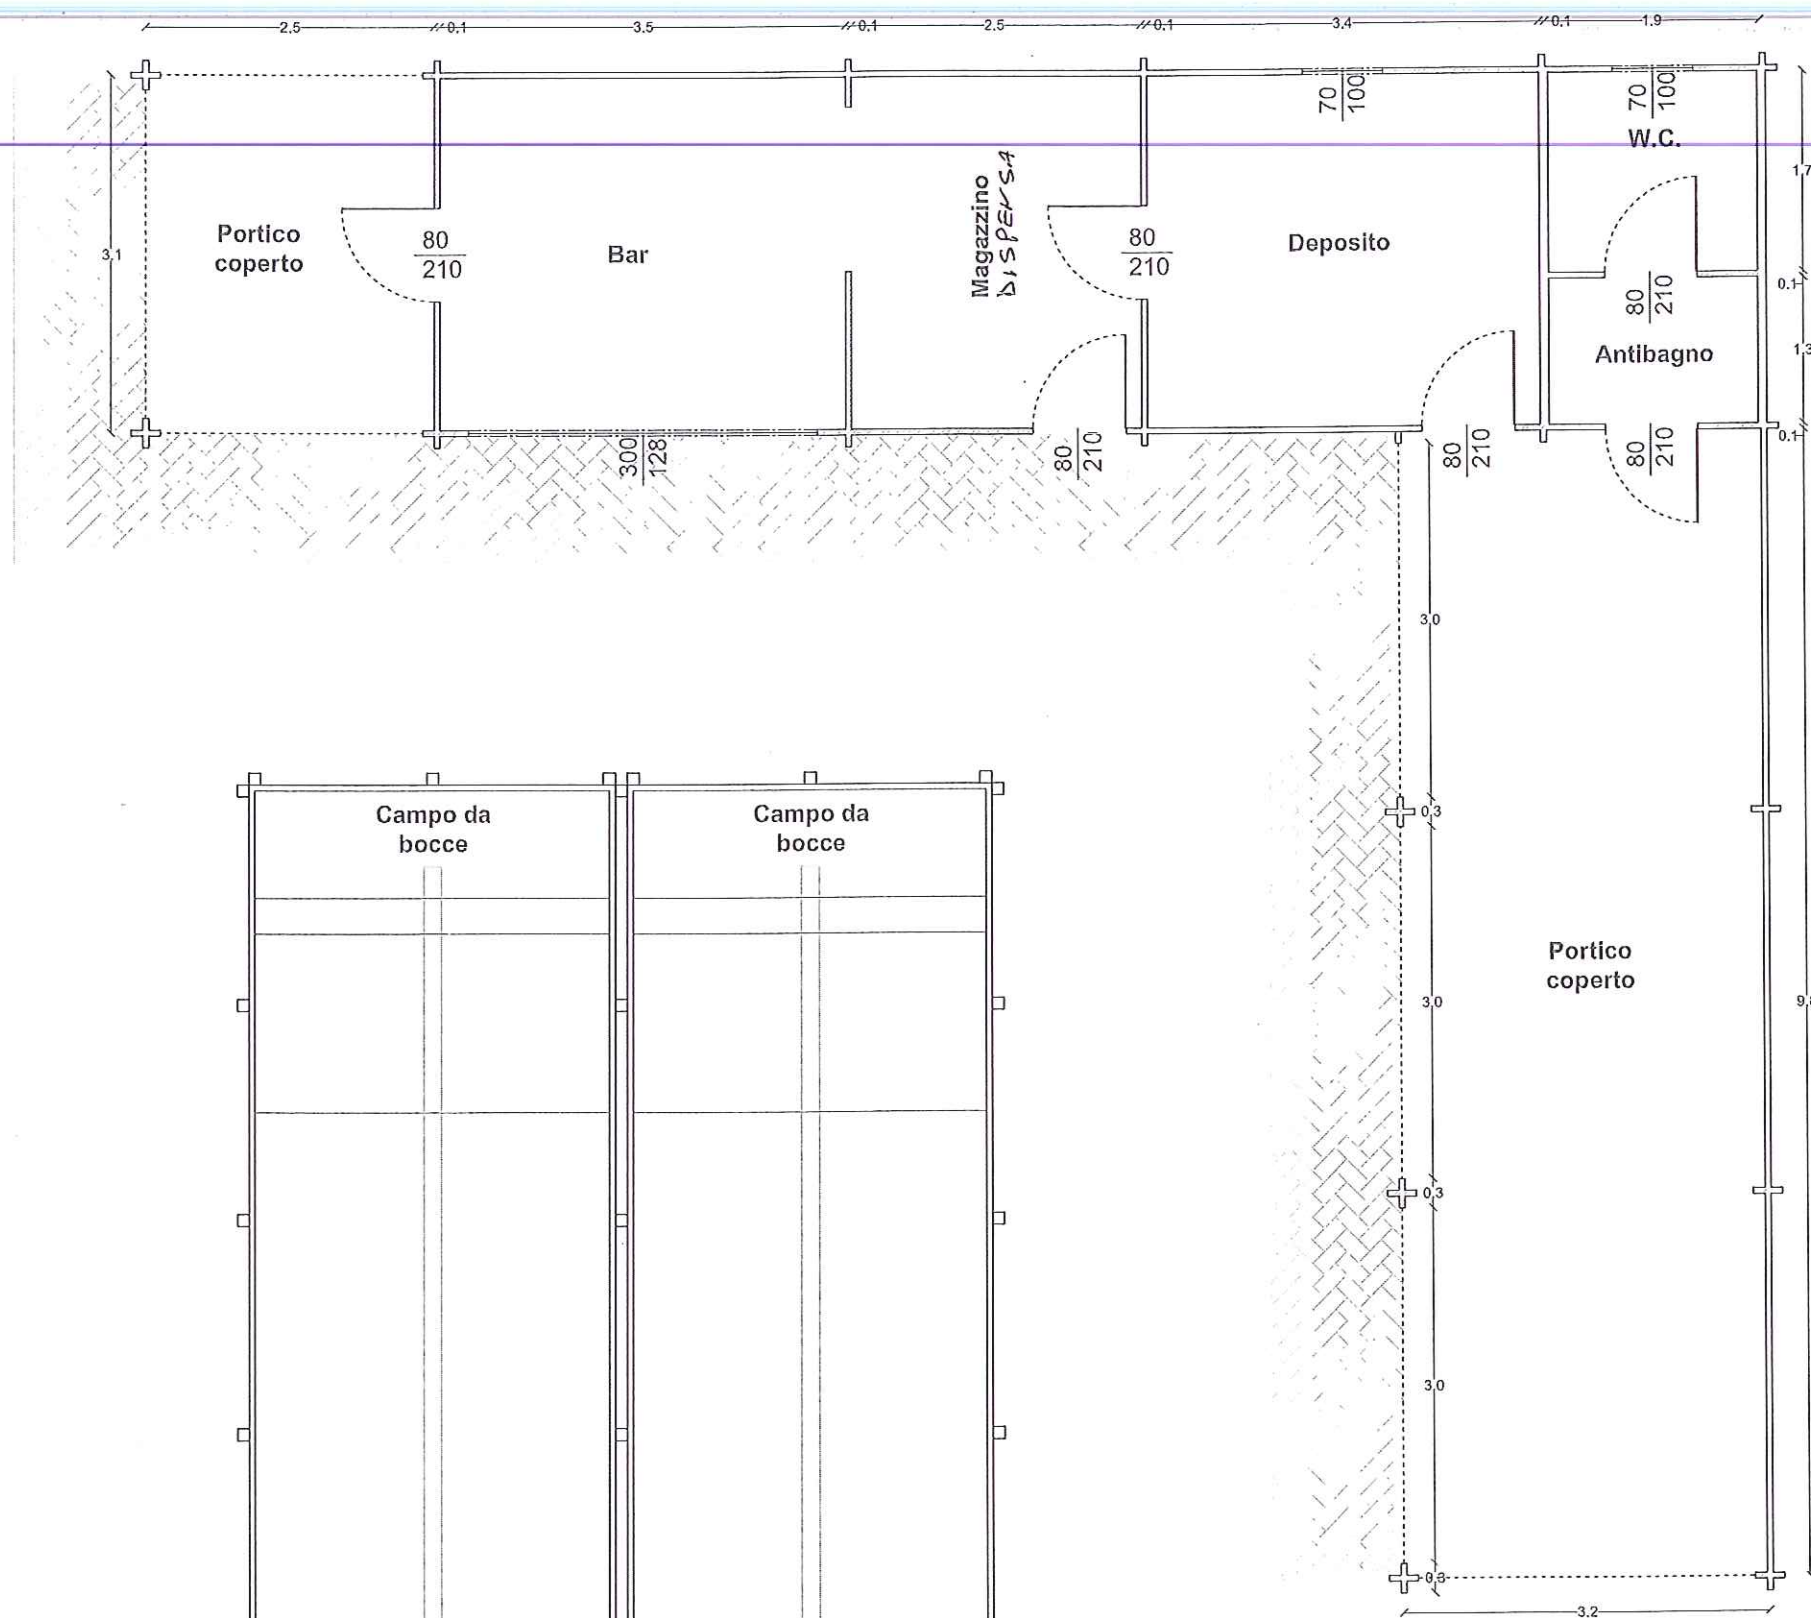

Pianta locali ad uso Bar - Magazzino - W.C.
Scala 1:50