



Planimetria con individuazione interventi

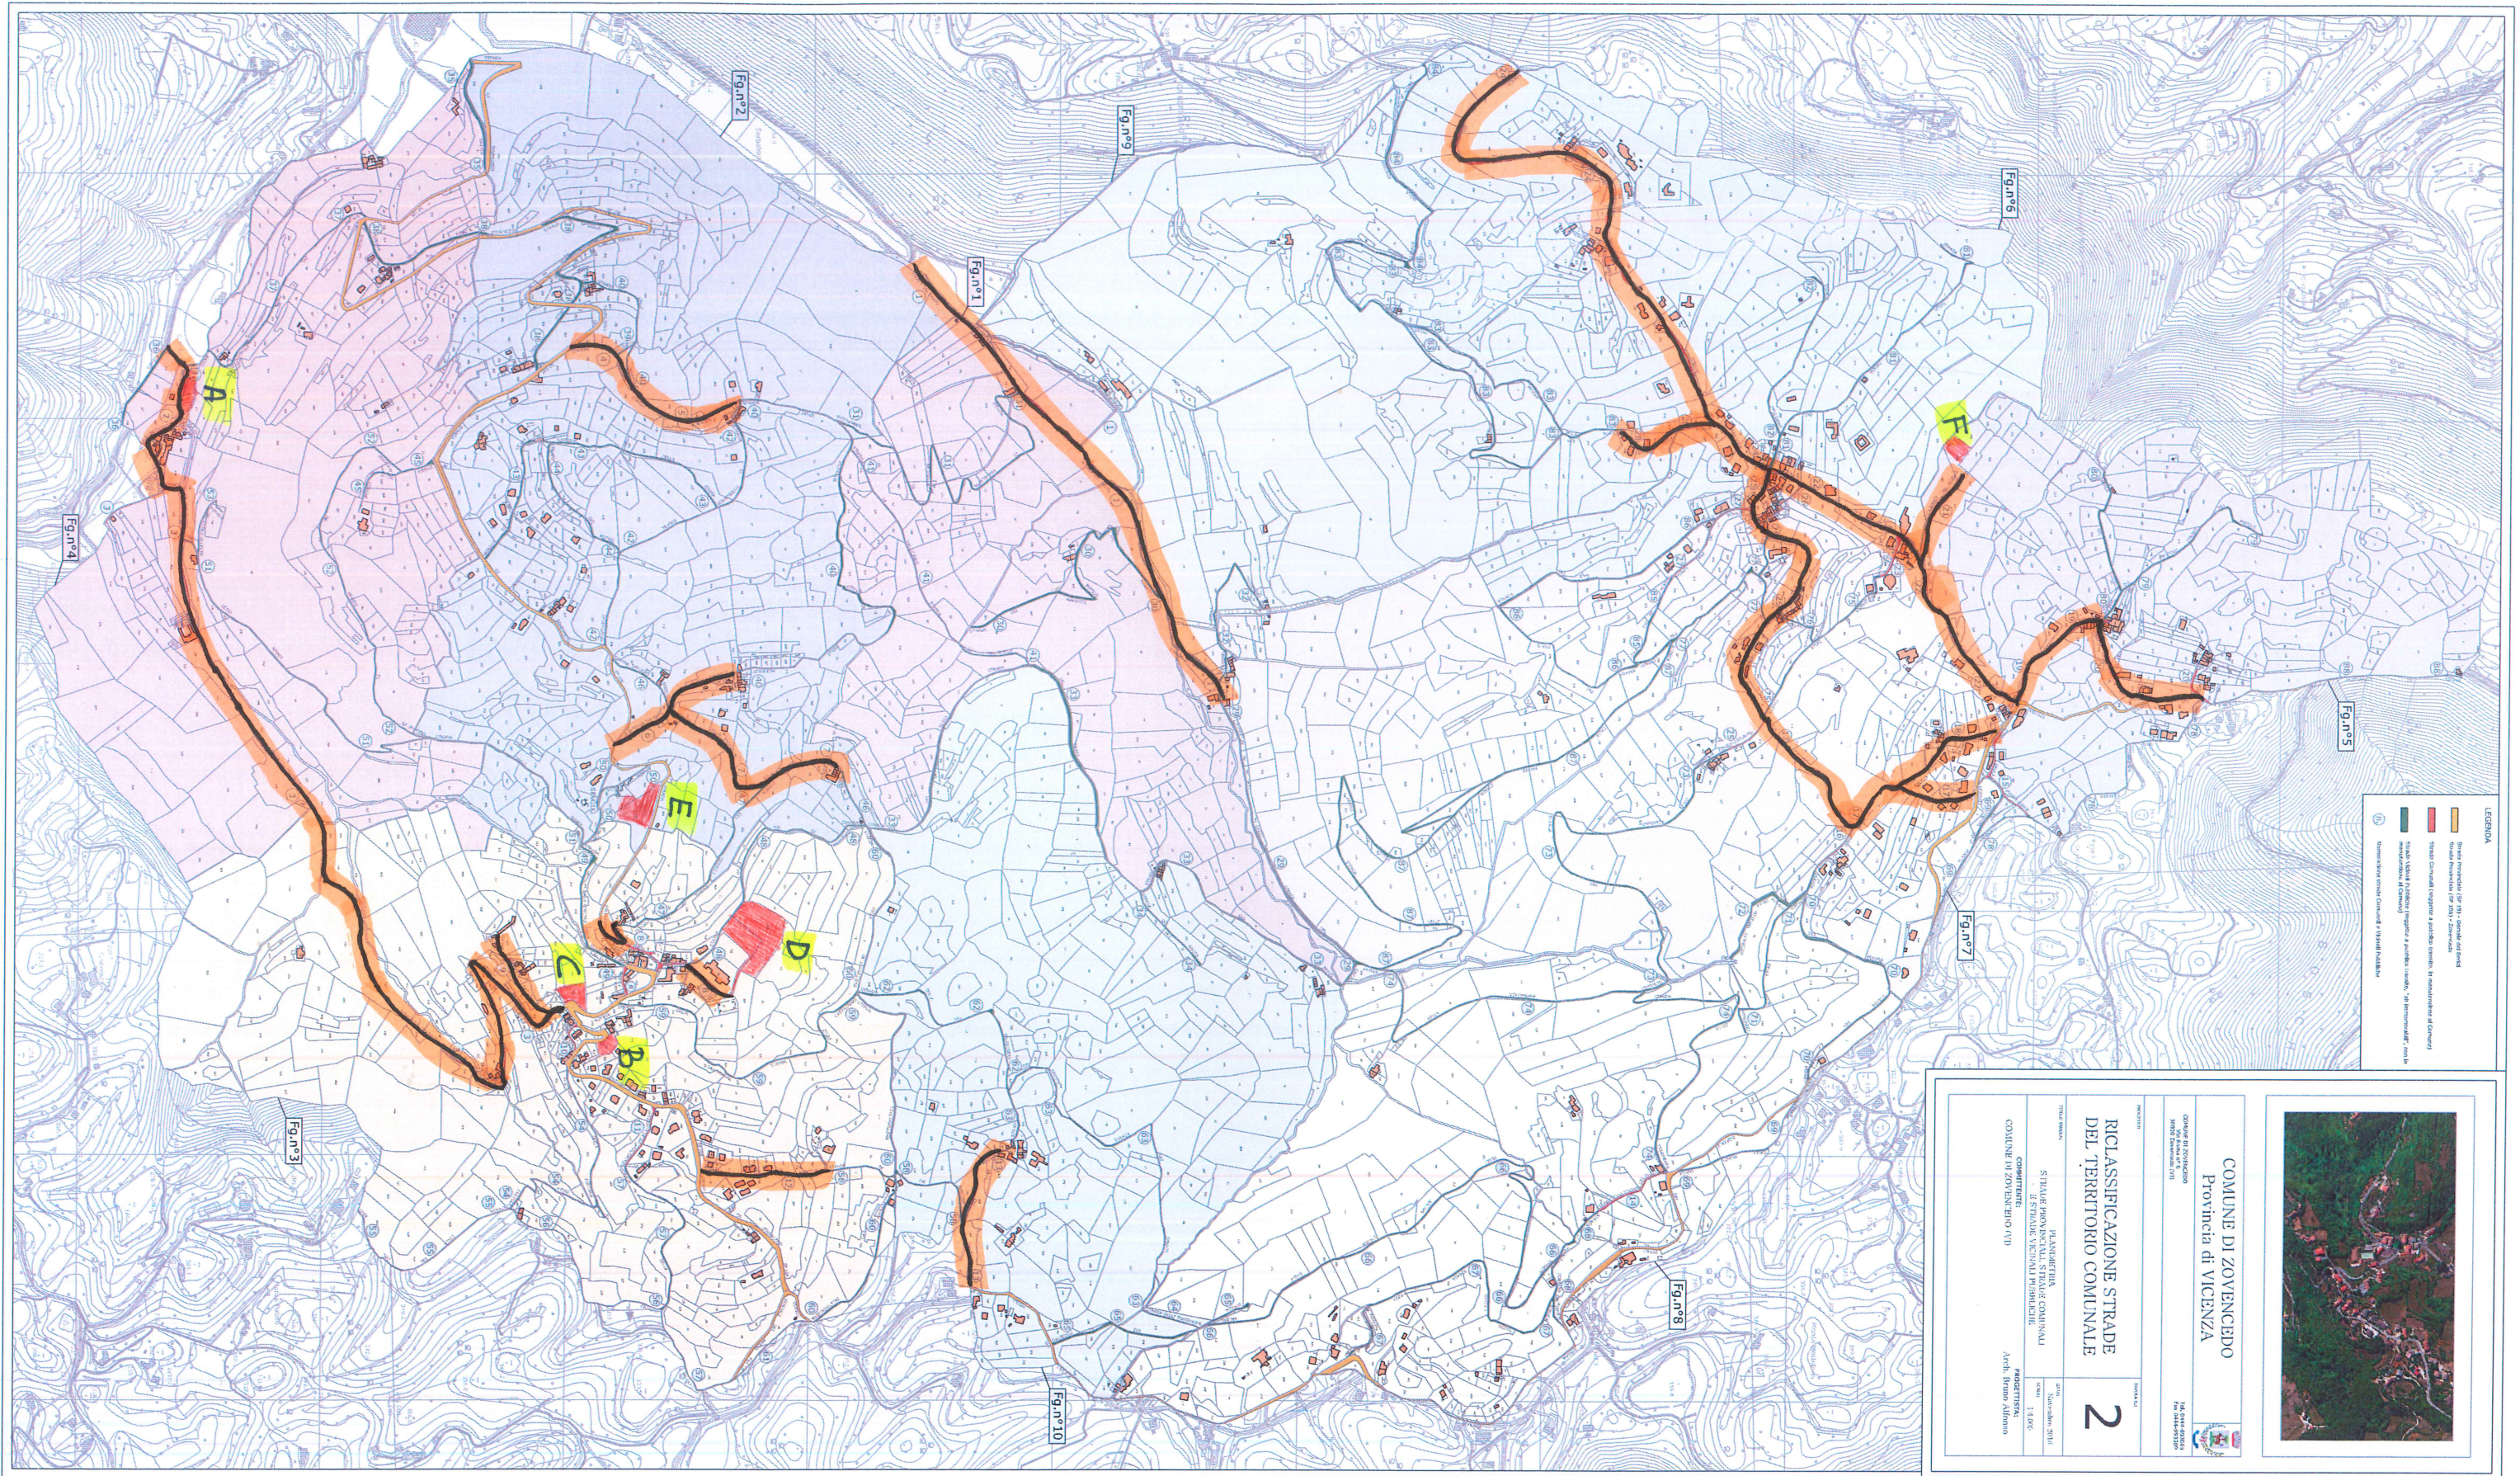


— STRADE INTERESSATE DALL' APPALTO

AREE VERDI

N=-3700

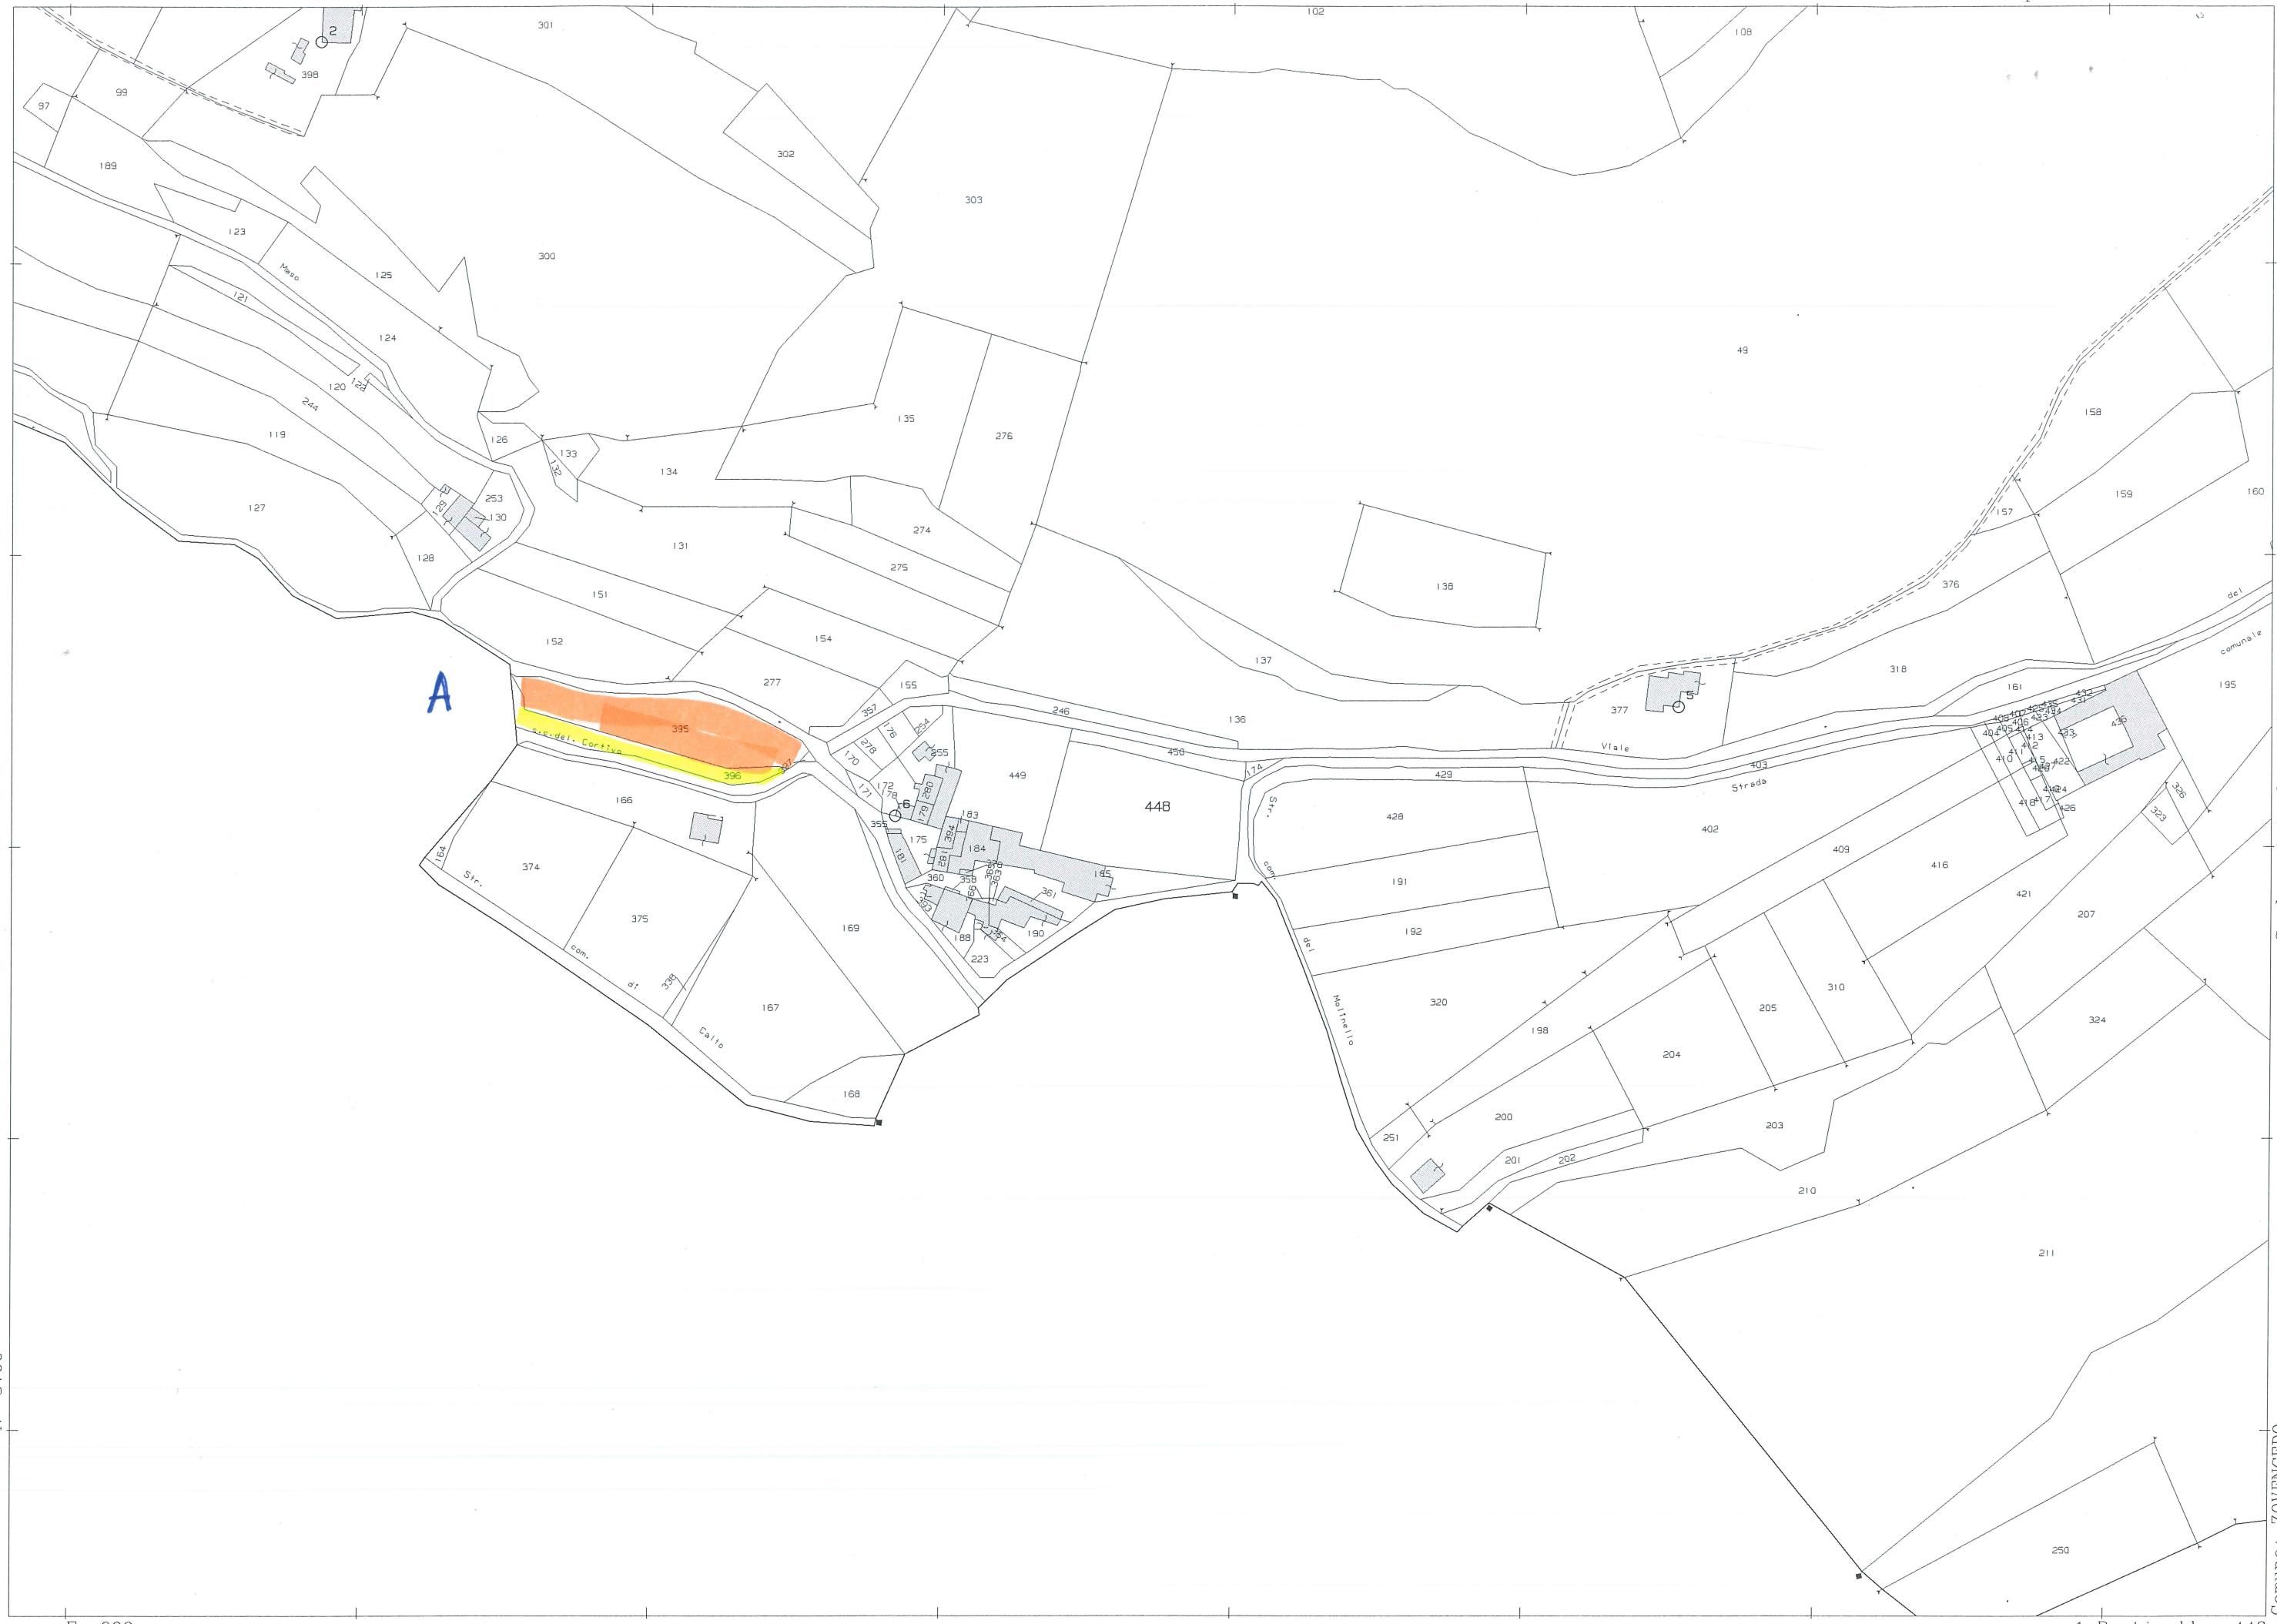

N=3000

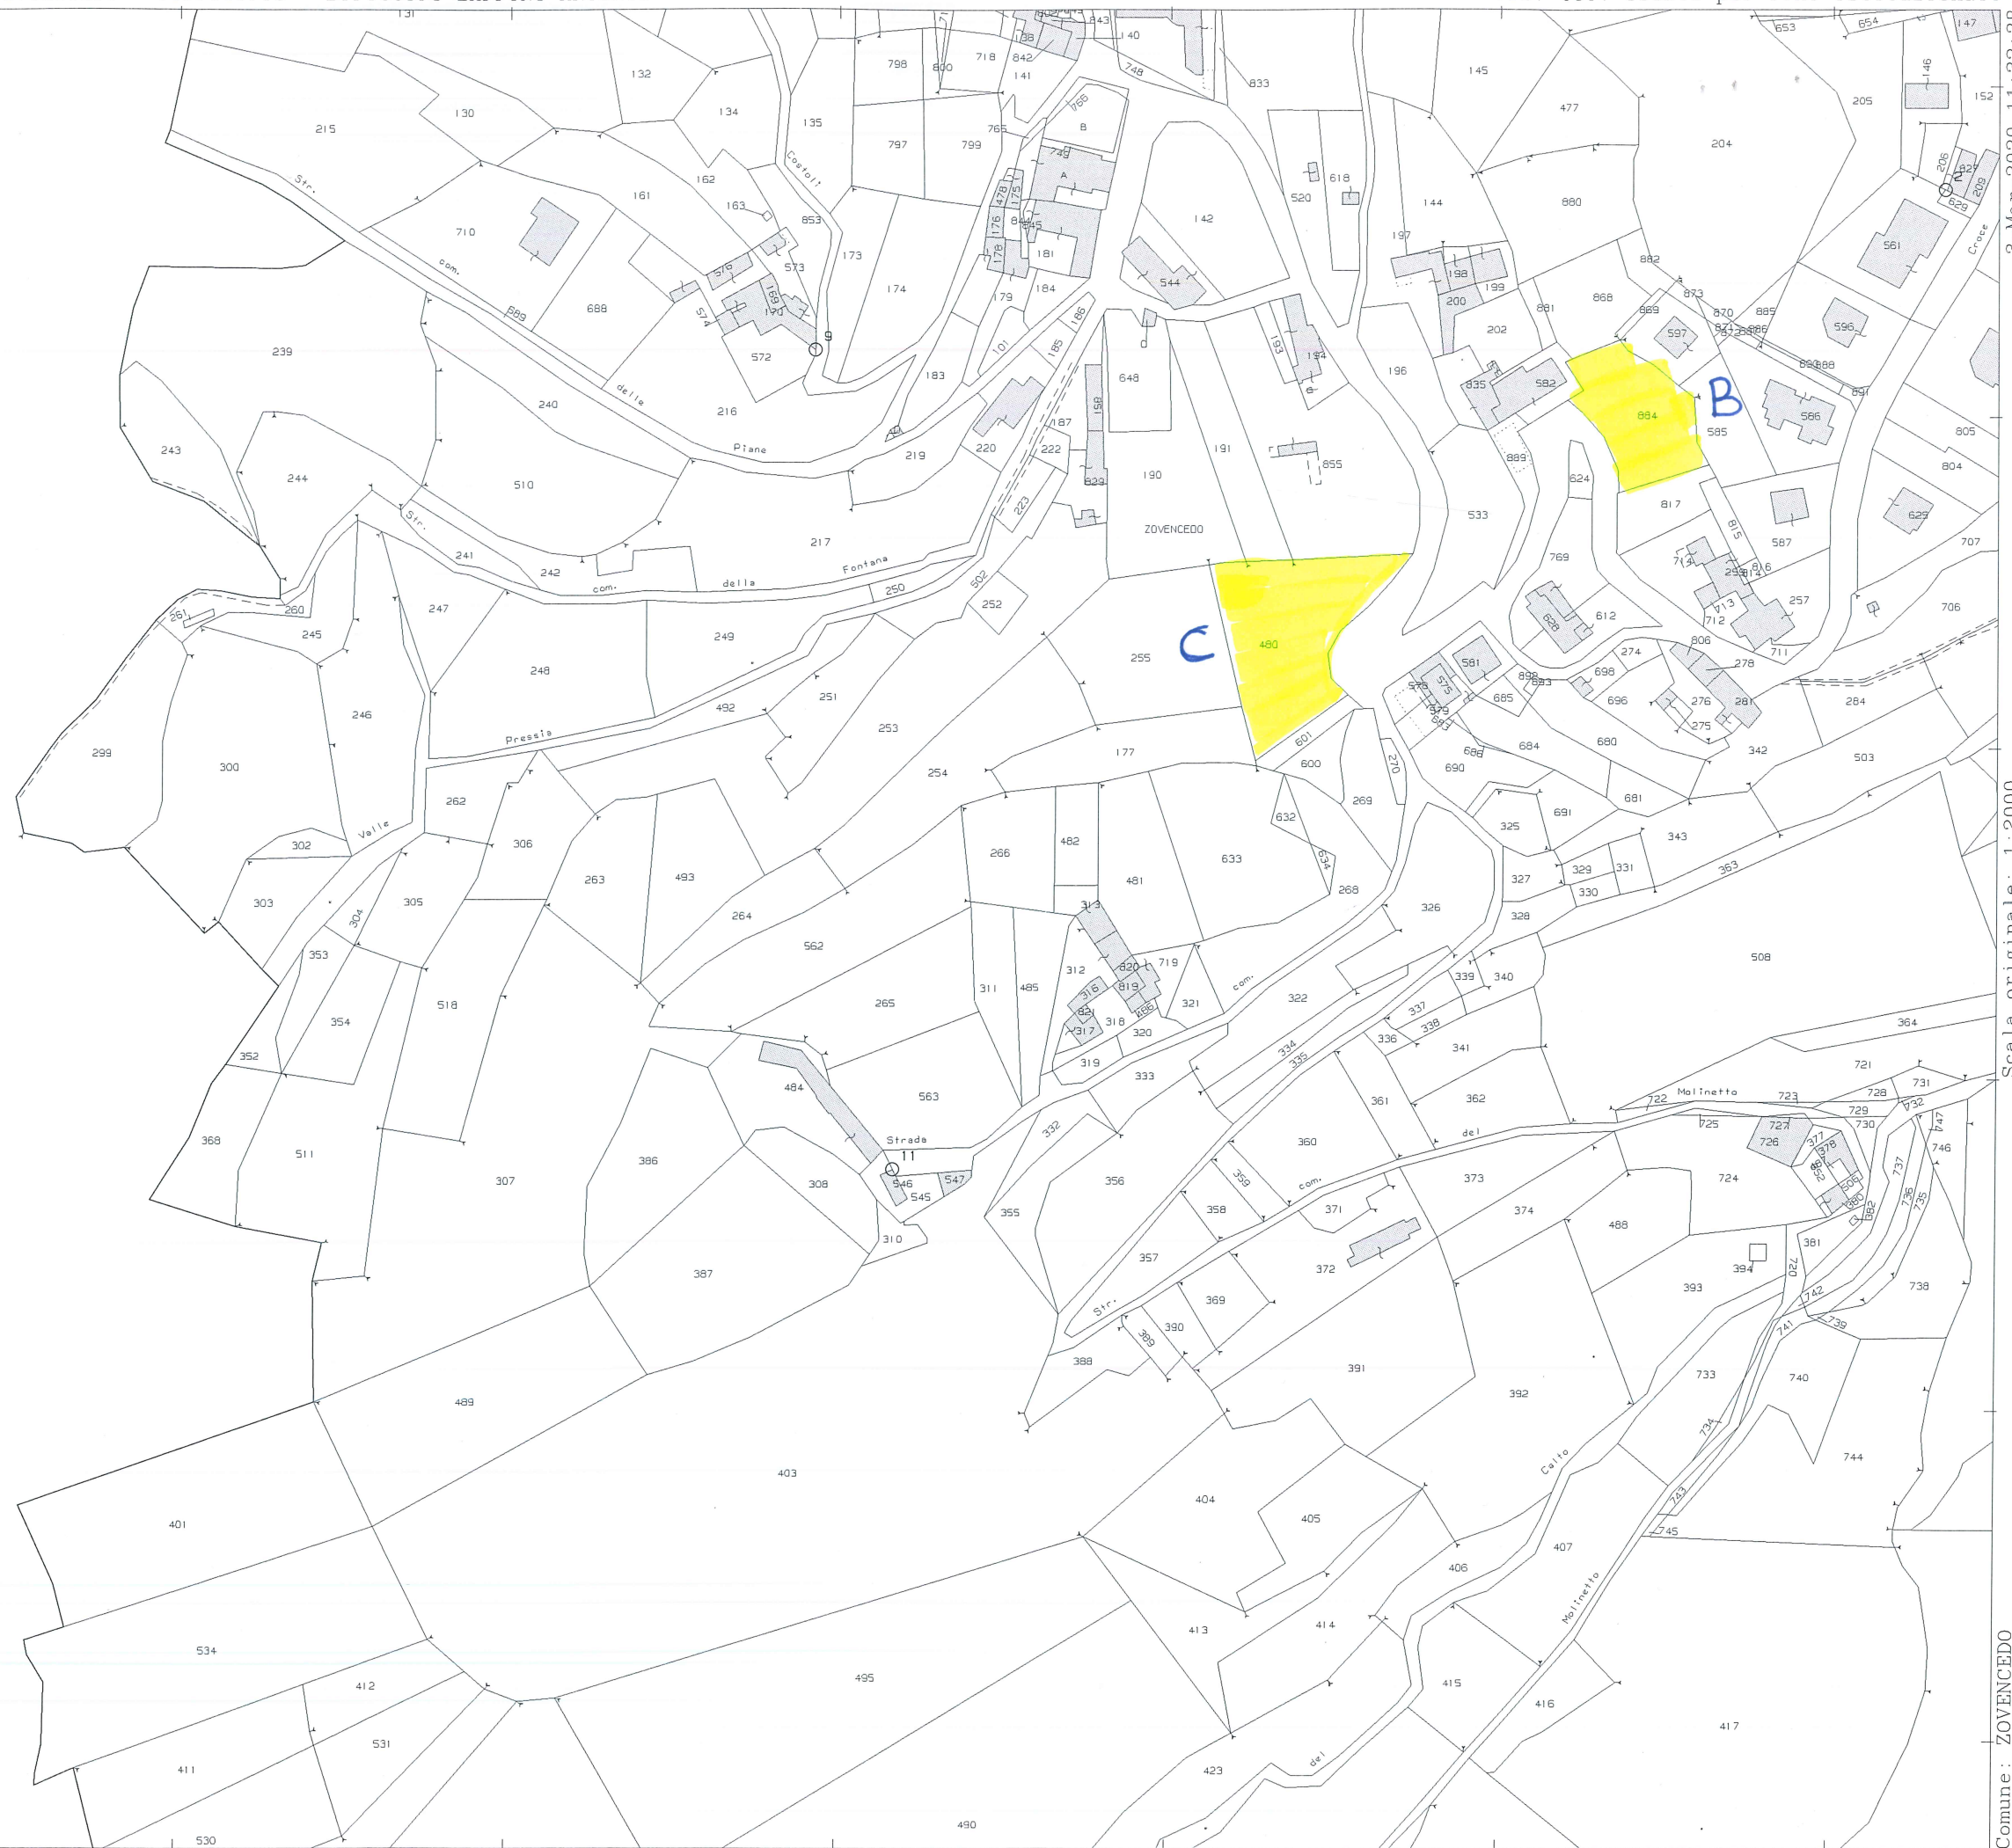


3-Mar-2020 11:32:38
Prot. n. T126239/2020

Scala originale: 1:2000
Dimensione cornice: 778.000 x 556.000 metri

Comune: ZOVENCEDO
Foglio: 3 W

N=-2400

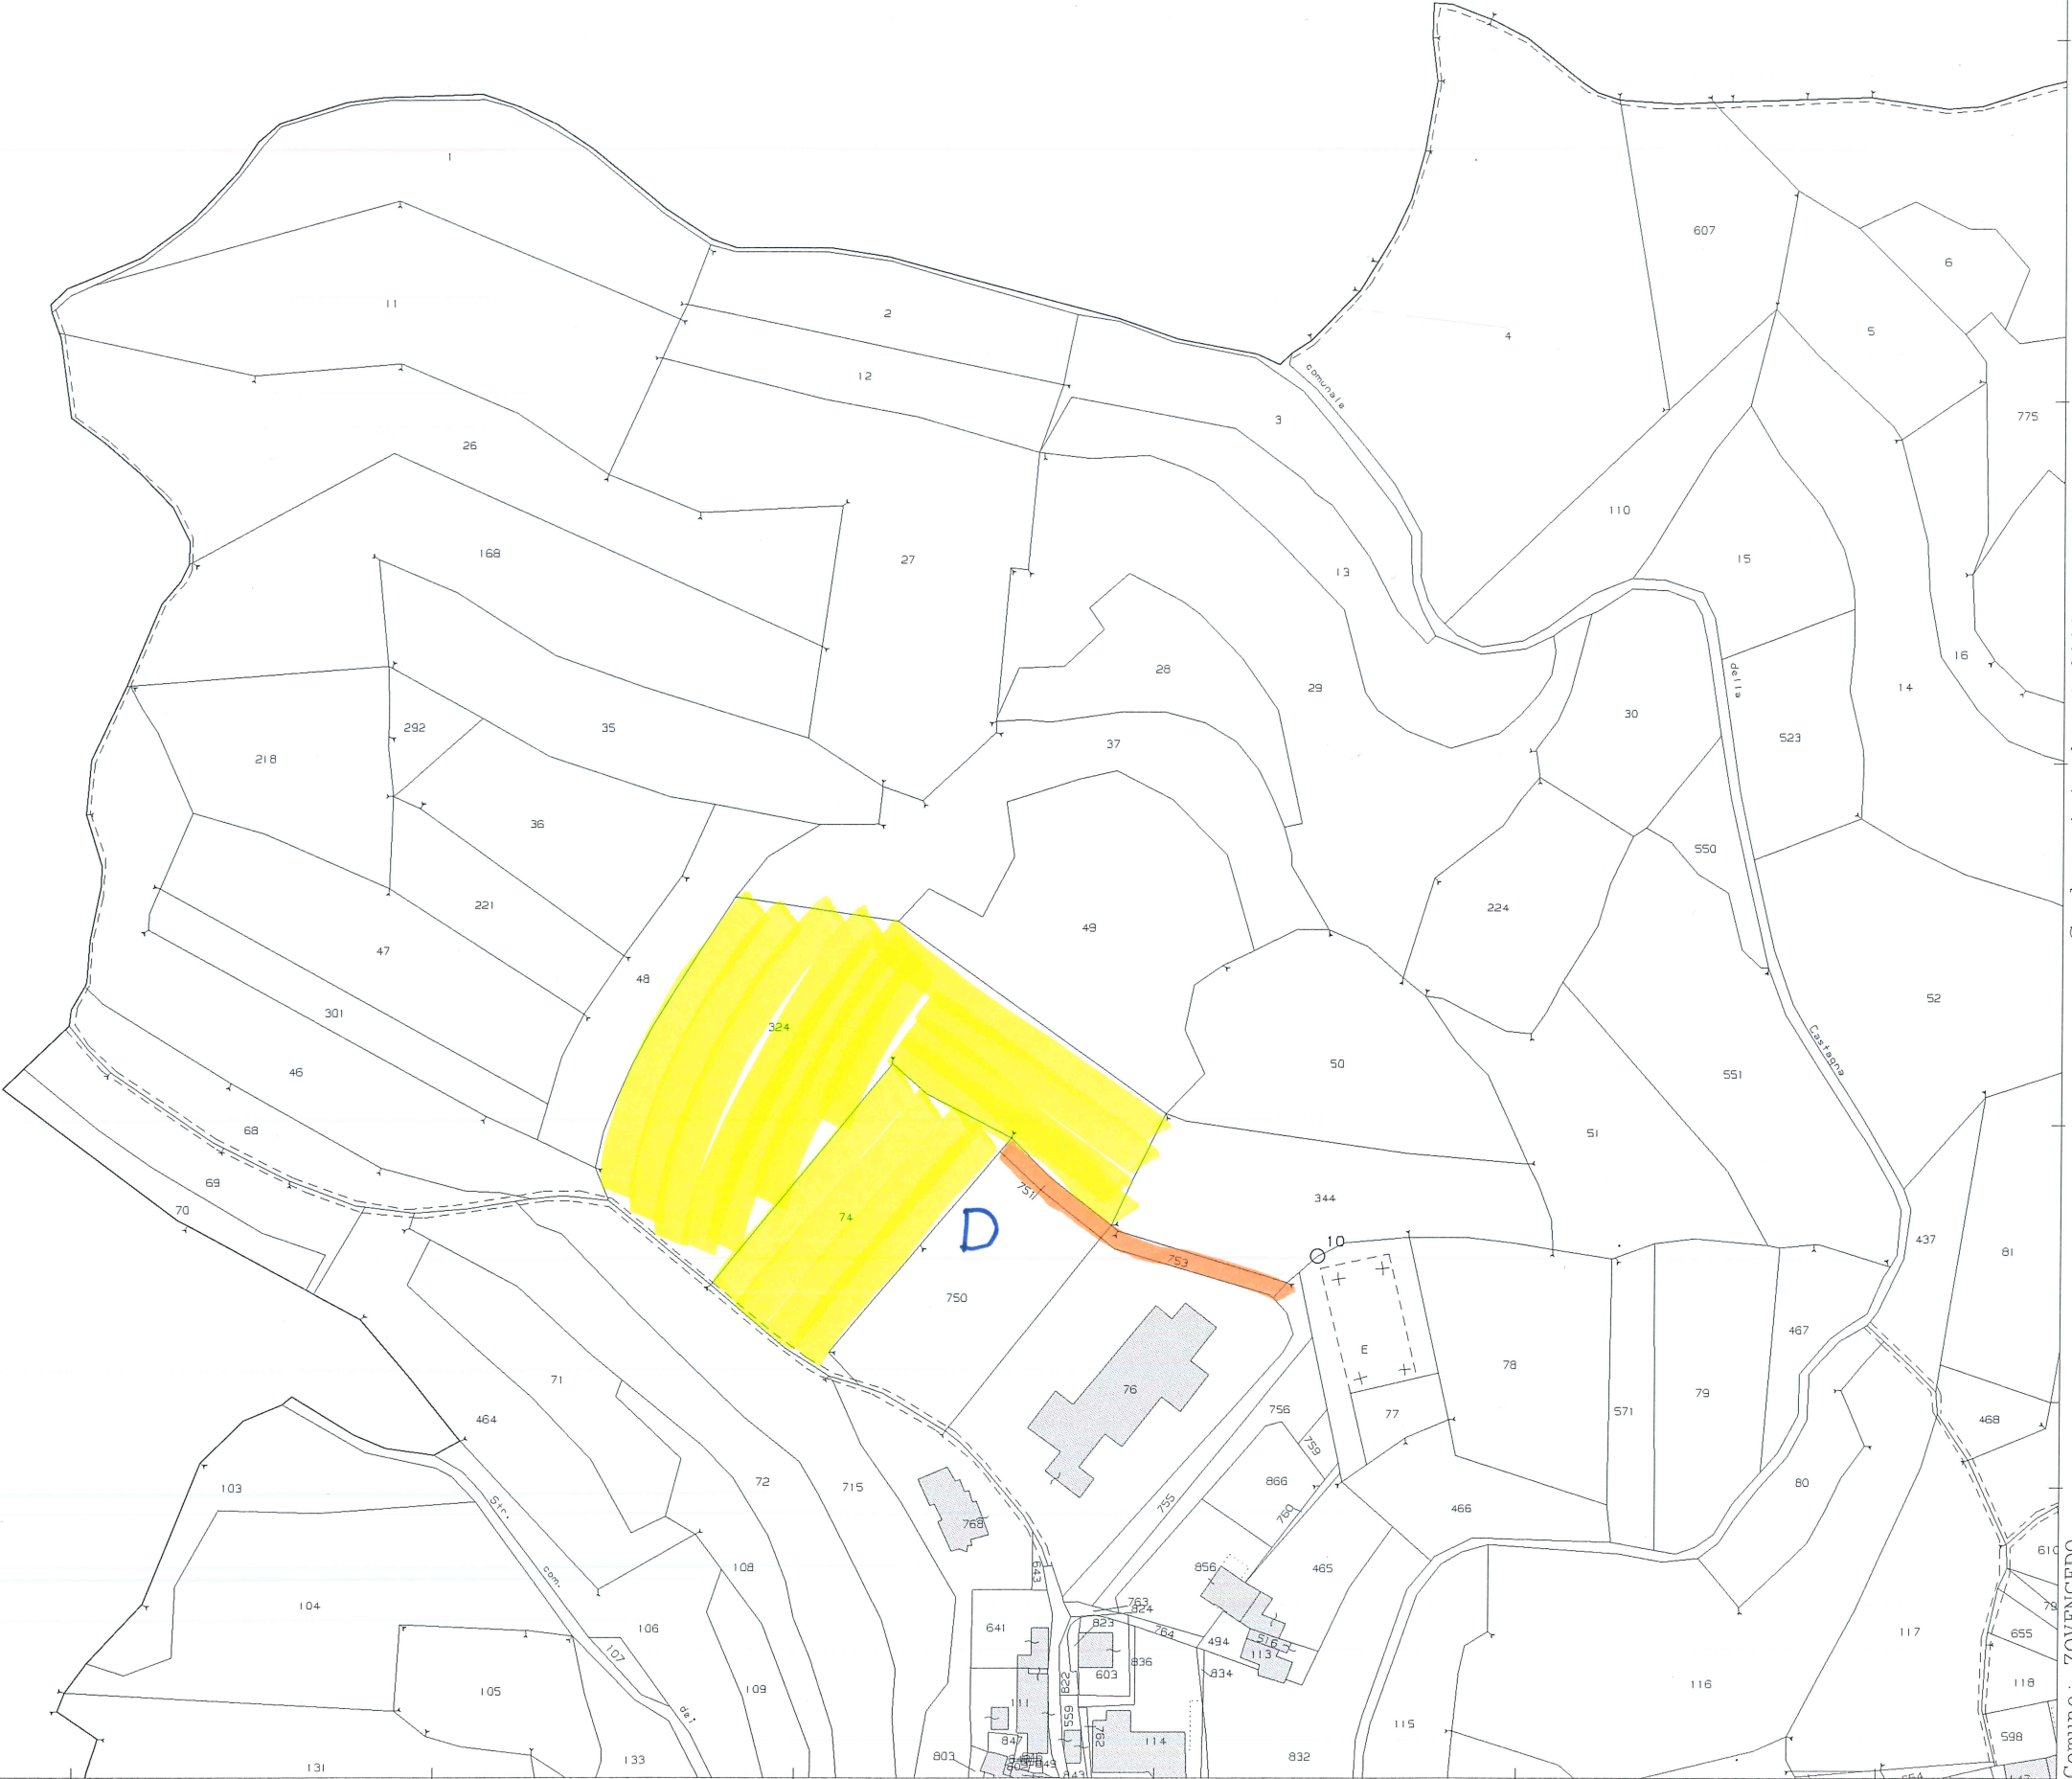

Scala originale: 1:2000
Dimensione cornice: 778.000 x 554.000 metri

E=100



