


PIANTA DI PROGETTO - SCALA 1/20

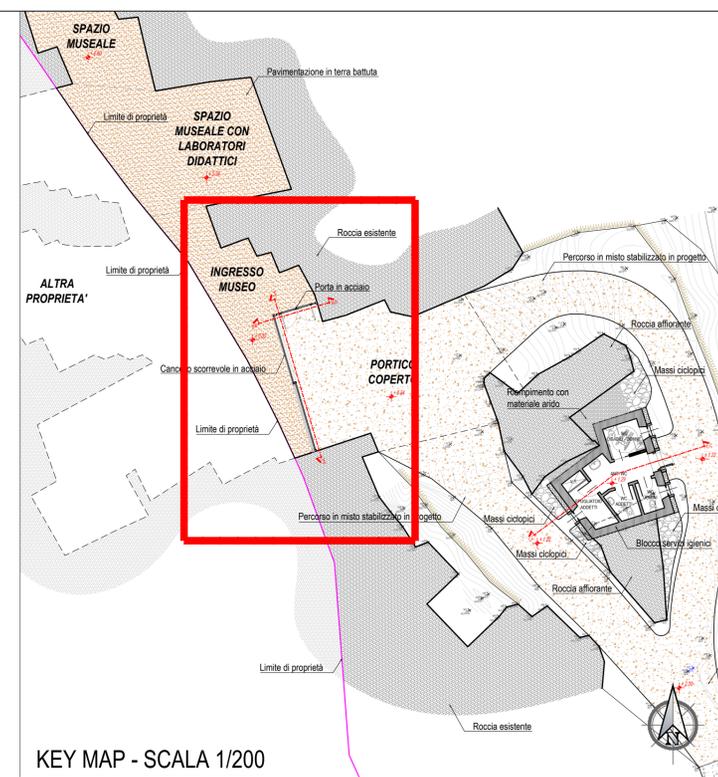

KEY MAP - SCALA 1/200

PROVINCIA DI VICENZA
 COMUNE DI ZOVCENEDO



RISERVATO AGLI ENTI

Progetto: TUTELA E RIQUALIFICAZIONE DEL PATRIMONIO RURALE - RESTAURO E RISANAMENTO CONSERVATIVO DI IMMOBILI E FABBRICATI PER LA REALIZZAZIONE DEL MUSEO DELLA PIETRA DI "SAN GOTTARDO" PRESSO IL COMPLESSO RUPESTRE IN LOCALITA' SENGIA

Fase di progetto: Progetto Esecutivo

Elaborato: CHIUSURA INGRESSO MUSEO
 PIANTA DI PROGETTO

Committente: Comune di Zovencedo, Via Roma 1 - 36020 Zovencedo (VI)

Responsabile Unico del Procedimento: geom. Antonio Toto

Progettista: arch. Ezio Padovan

Comune	Zovencedo	Data	03/12/2013	n°	Revisioni	Data	Elaborato n°
Foglio		Scala	1/20				ESE
Via		Disegnato da:					p2
Cod. progetto		Controllato da:					
File		Approvato da:					