



PARTICOLARE "A"

Particolare guida in acciaio per cancello scorrevole
Sezione - Scala 1/10

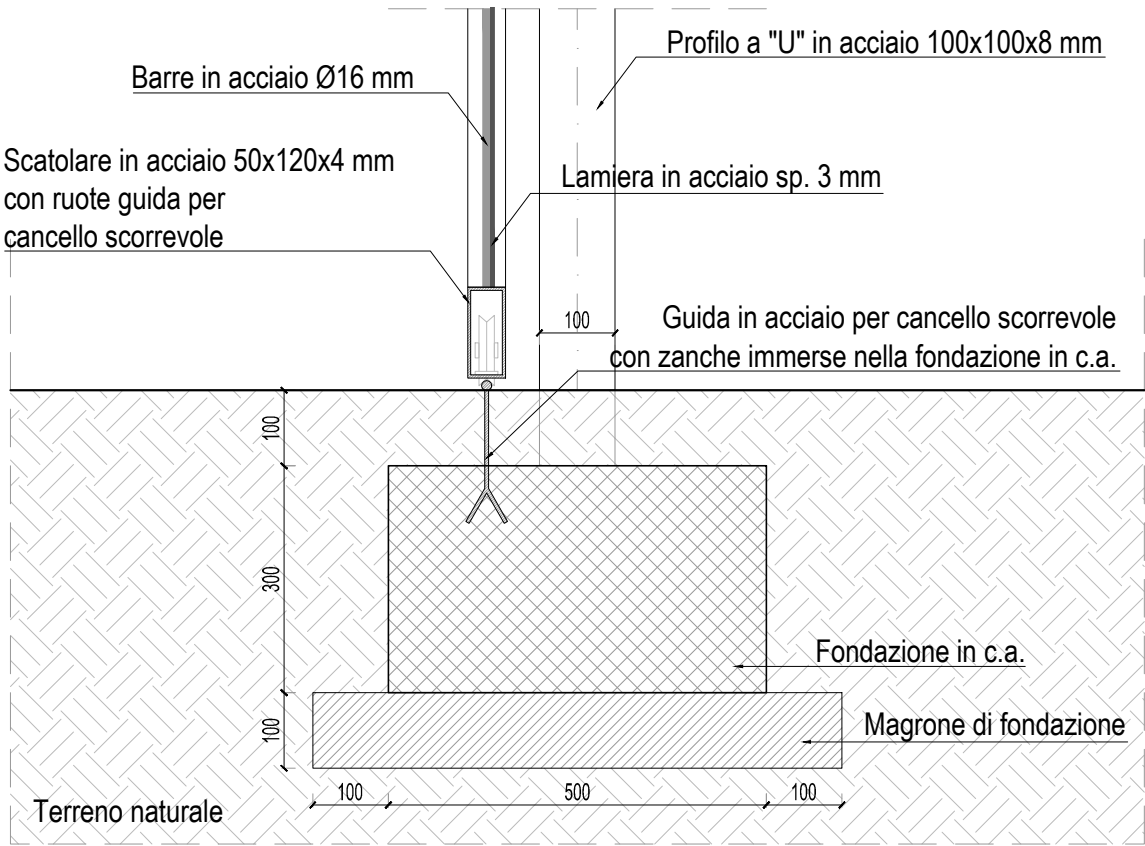

ARMATURA CORDOLO DI FONDAZIONE

Particolare armatura del cordolo di fondazione 50x30 cm
Sezione - Scala 1/10

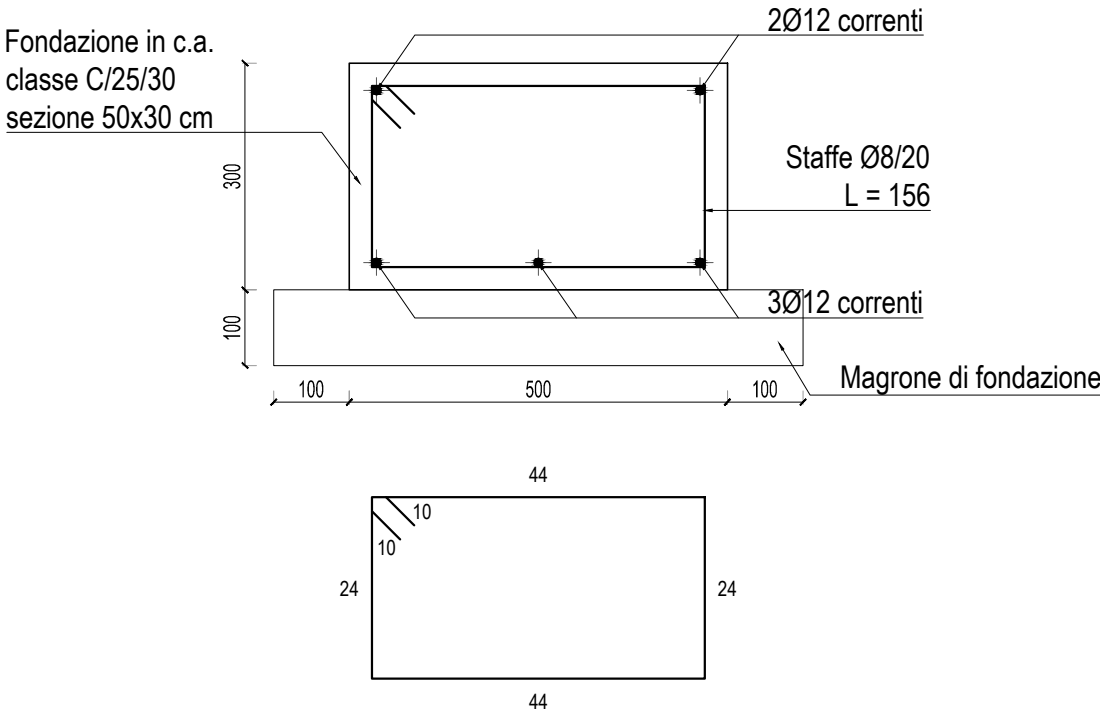

B-B

KEY MAP - SCALA 1/50



PROVINCIA DI VICENZA
COMUNE DI ZOVCENEDO



RISERVATO AGLI ENTI

Progetto: TUTELA E RIQUALIFICAZIONE DEL PATRIMONIO RURALE -
RESTAURO E RISANAMENTO CONSERVATIVO DI
IMMOBILI E FABBRICATI PER LA REALIZZAZIONE DEL
MUSEO DELLA PIETRA DI "SAN GOTTARDO" PRESSO IL
COMPLESSO RUPESTRE IN LOCALITA' SENGIA

Fase di progetto: Progetto Esecutivo

Elaborato: CHIUSURA INGRESSO MUSEO
SEZIONE B-B DI PROGETTO

Comittente: Comune di Zovencedo, Via Roma 1 - 36020 Zovencedo (VI)

Responsabile Unico del Procedimento: geom. Antonio Toto

Progettista: arch. Ezio Padovan

Comune	Zovencedo	Data	03/12/2013	n°	Revisioni	Data	Elaborato n°
Foglio		Scala	Varie				ESE p4
Via		Disegnato da:					
Cod. progetto		Controllato da:					
File		Approvato da:					



STUDIO DI ARCHITETTURA E URBANISTICA
Ezio Padovan architetto
Via G. Matteotti, 41/f - 32016 Farra d'Alpago (BL) - Tel. e fax: +39 0437 454763 - E-mail: info@studiodpadovan.net

SEZIONE B-B - SCALA 1/20