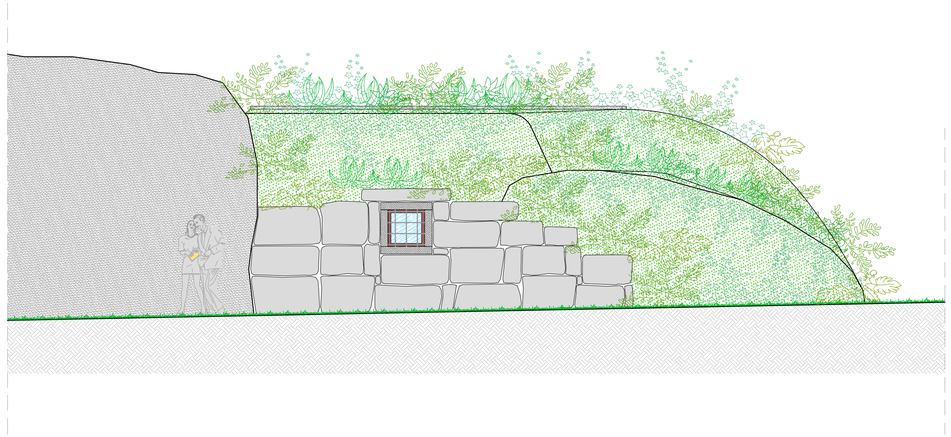

PROSPETTO OVEST - SCALA 1/50

PROSPETTO EST - SCALA 1/50

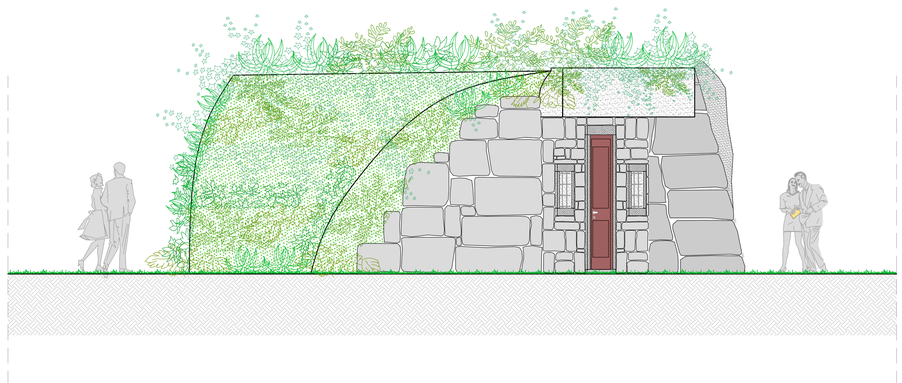

PROSPETTO SUD - SCALA 1/50

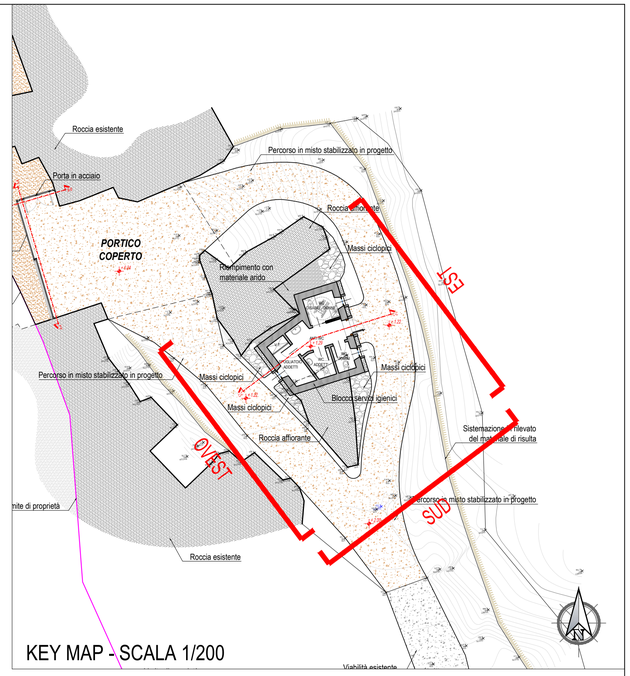

KEY MAP - SCALA 1/200

PROVINCIA DI VICENZA

COMUNE DI ZOVENCEDO

RISERVATO AGLI ENTI

Progetto: TUTELA E RIQUALIFICAZIONE DEL PATRIMONIO RURALE - RESTAURO E RISANAMENTO CONSERVATIVO DI IMMOBILI E FABBRICATI PER LA REALIZZAZIONE DEL MUSEO DELLA PIETRA DI "SAN GOTTARDO" PRESSO IL COMPLESSO RUPESTRE IN LOCALITA' SENGIA

Fase di progetto: Progetto Esecutivo

Elaborato: **SERVIZI IGIENICI**
PROSPETTI DI PROGETTO

Committente: Comune di Zovencedo, Via Roma 1 - 36020 Zovencedo (VI)

Responsabile Unico del Procedimento: geom. Antonio Toto

Progettista: arch. Ezio Padovan

Comune	Zovencedo	Data	03/12/2013	n°	Revisioni	Data	Elaborato n°
Foglio		Scala	1/50				ESE p6
Via		Disegnato da:					
Cod. progetto		Controllato da:					
File		Approvato da:					

STUDIO DI ARCHITETTURA E URBANISTICA
Ezio Padovan architetto
Via G. Matteotti, 41/f - 32016 Farra d'Alpago (BL) - Tel.e fax +39 0437 454763 - E-mail: info@studiopadovan.net