




PROFILO P1 DI PROGETTO - SCALA 1/50

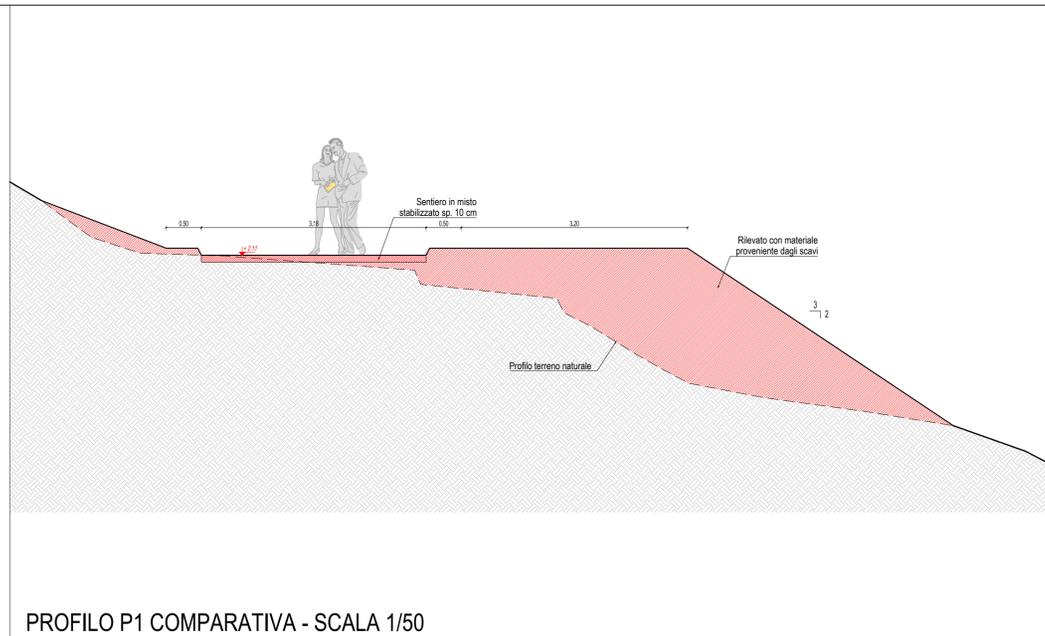


PROFILO P1 COMPARATIVA - SCALA 1/50

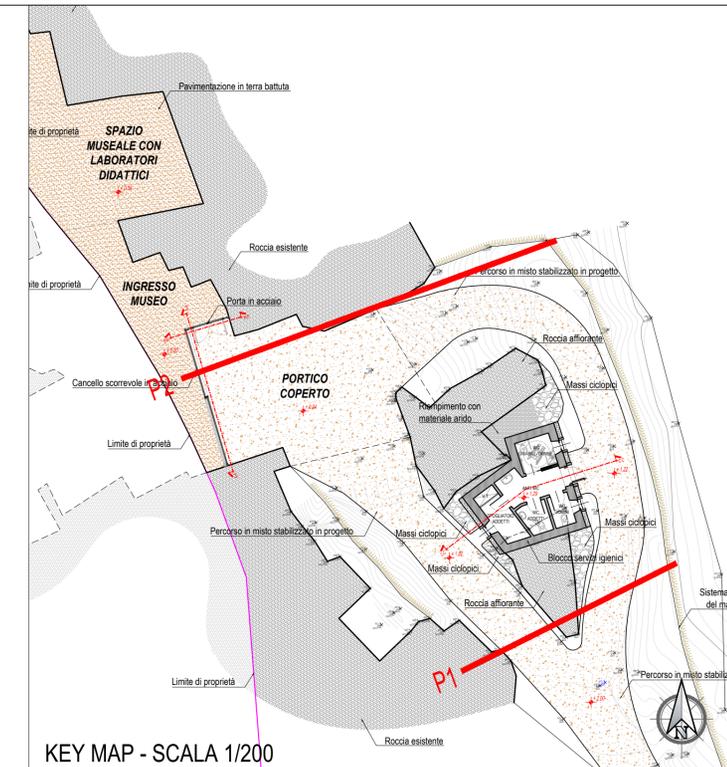

KEY MAP - SCALA 1/200

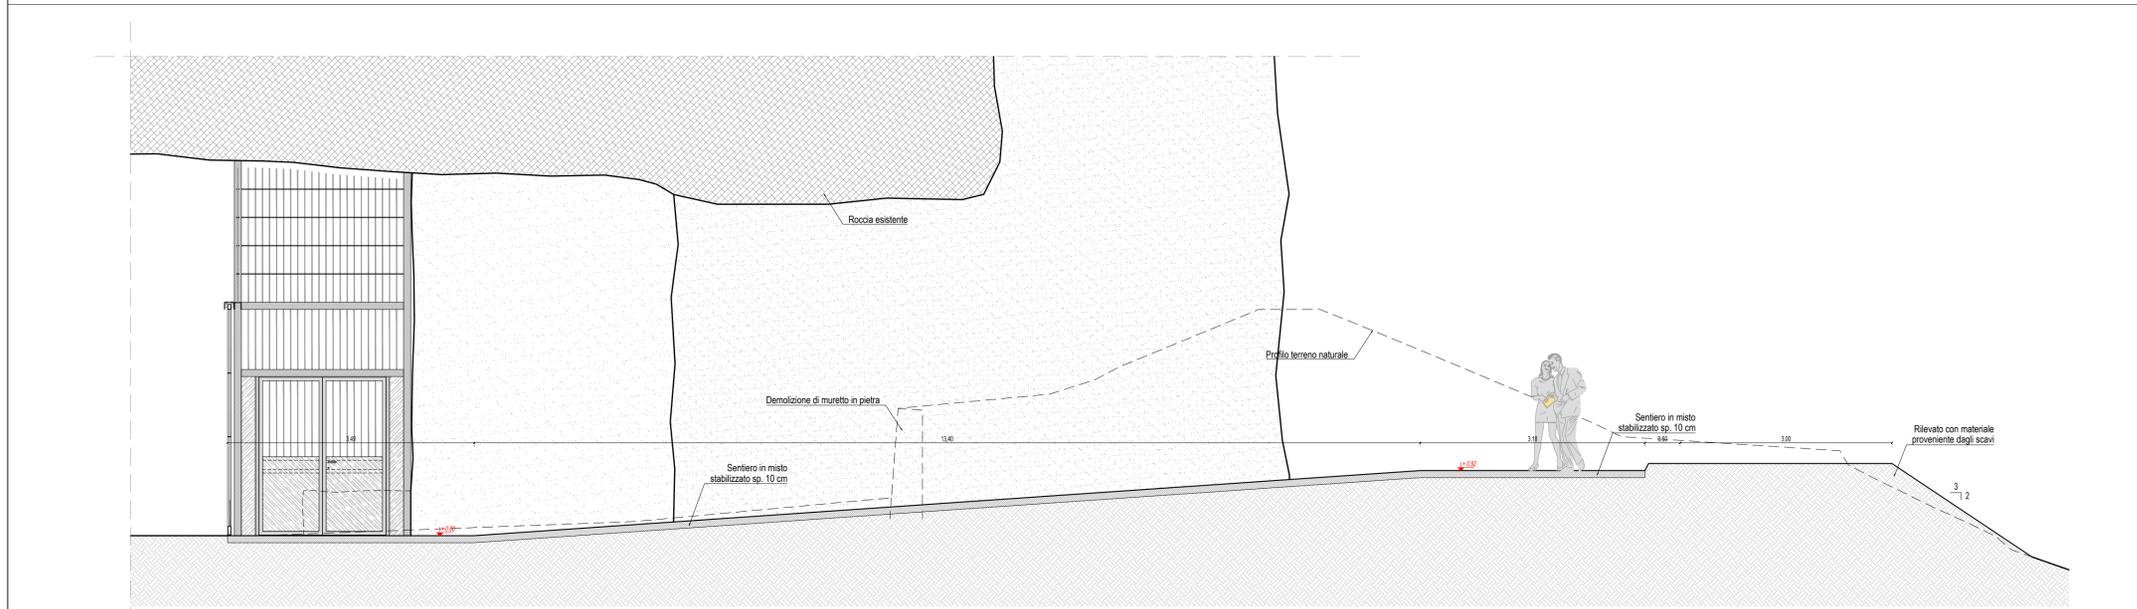

PROFILO P2 DI PROGETTO - SCALA 1/50

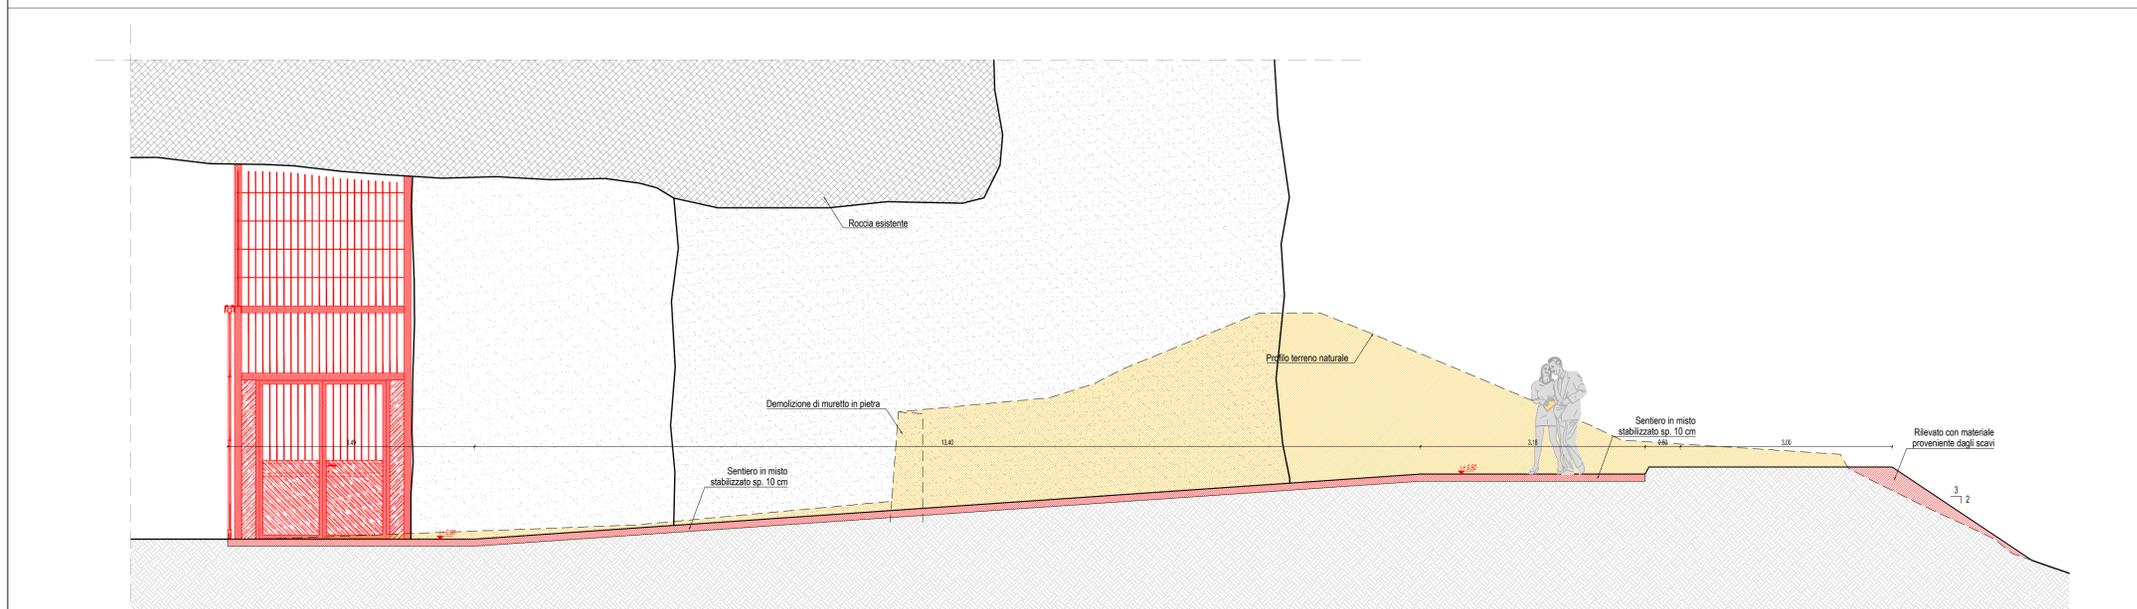

PROFILO P2 COMPARATIVA - SCALA 1/50

PROVINCIA DI VICENZA  
COMUNE DI ZOVENCEDO



RISERVATO AGLI ENTI

**Progetto:** TUTELA E RIQUALIFICAZIONE DEL PATRIMONIO RURALE - RESTAURO E RISANAMENTO CONSERVATIVO DI IMMOBILI E FABBRICATI PER LA REALIZZAZIONE DEL MUSEO DELLA PIETRA DI "SAN GOTTARDO" PRESSO IL COMPLESSO RUPESTRE IN LOCALITA' SENGIA

**Fase di progetto:** Progetto Esecutivo

**Elaborato:** SISTEMAZIONE PERCORSI ESTERNI

Comittente: Comune di Zovencedo, Via Roma 1 - 36020 Zovencedo (VI)

Responsabile Unico del Procedimento: geom. Antonio Toto

Progettista: arch. Ezio Padovan

Comune	Zovencedo	Data	03/12/2013	n°	Revisioni	Data	Elaborato n°
Foglio		Scala	1/50				ESE
Via		Disegnato da:					p8
Cod. progetto		Controllato da:					
File		Approvato da:					