




Pianta fili e fondazioni
scala 1:50

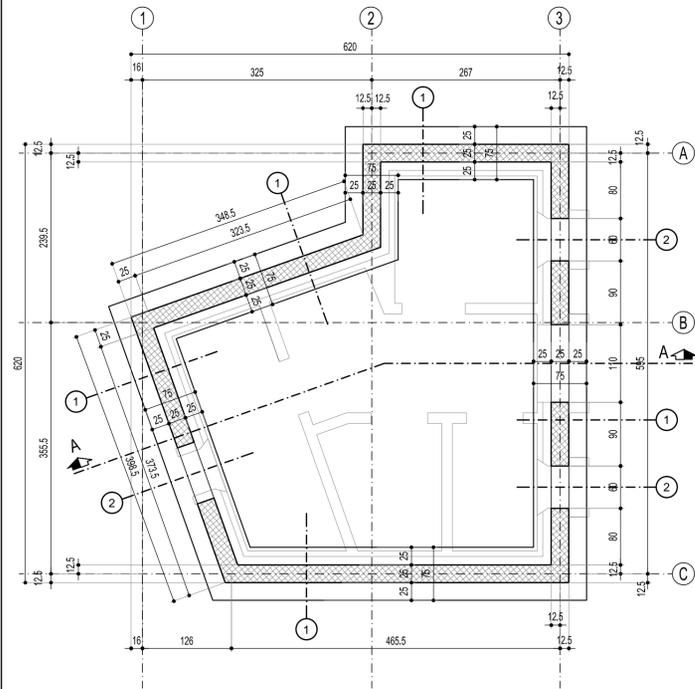


Carpenteria muro - Sezione 2
scala 1:20

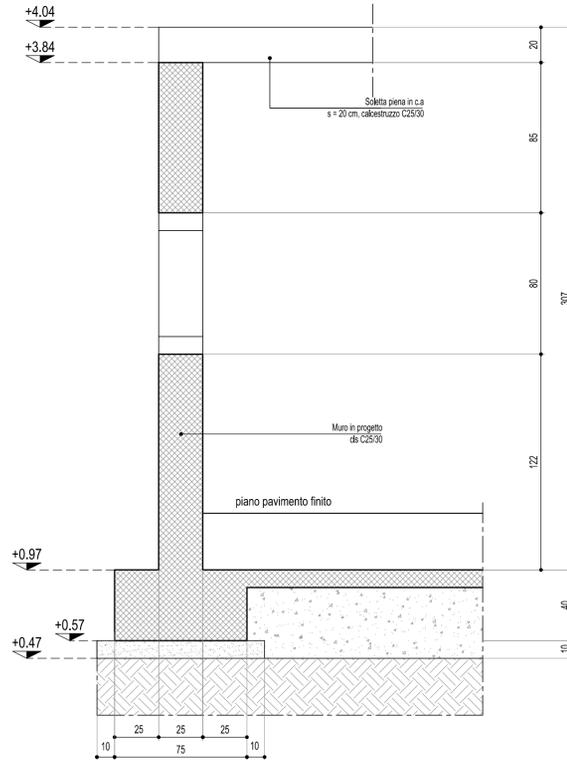


Carpenteria muro - Sezione 1
scala 1:20

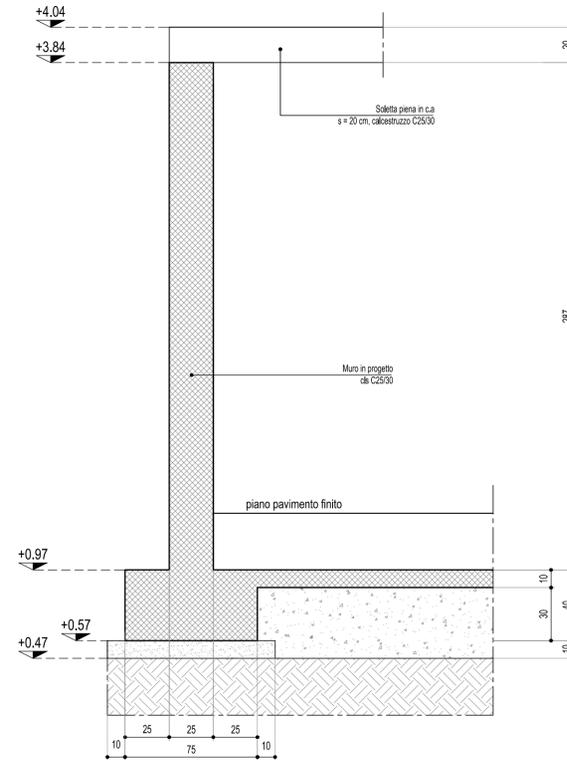

Carpenteria sezione A - A
scala 1:50

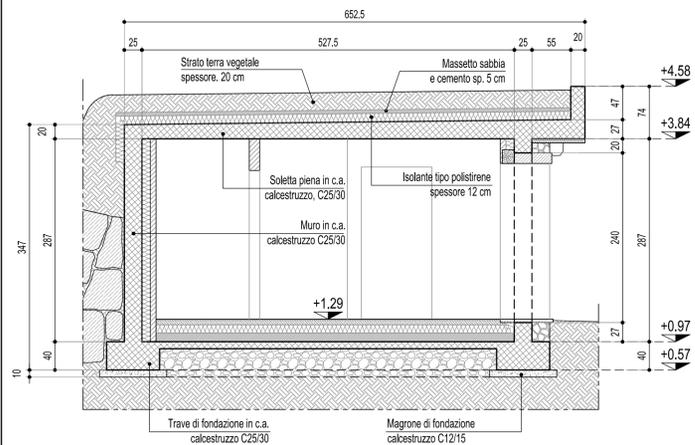


Particolari chiusure e collegamenti tra setti
Scala 1:20

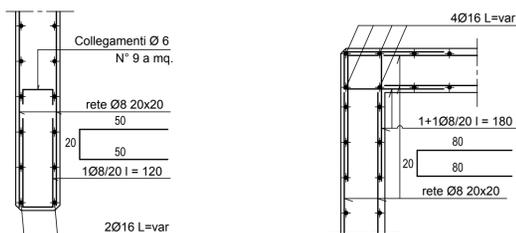


VALIDO ANCHE PER LE FINESTRE

Armatura muro - Sezione 2
scala 1:20

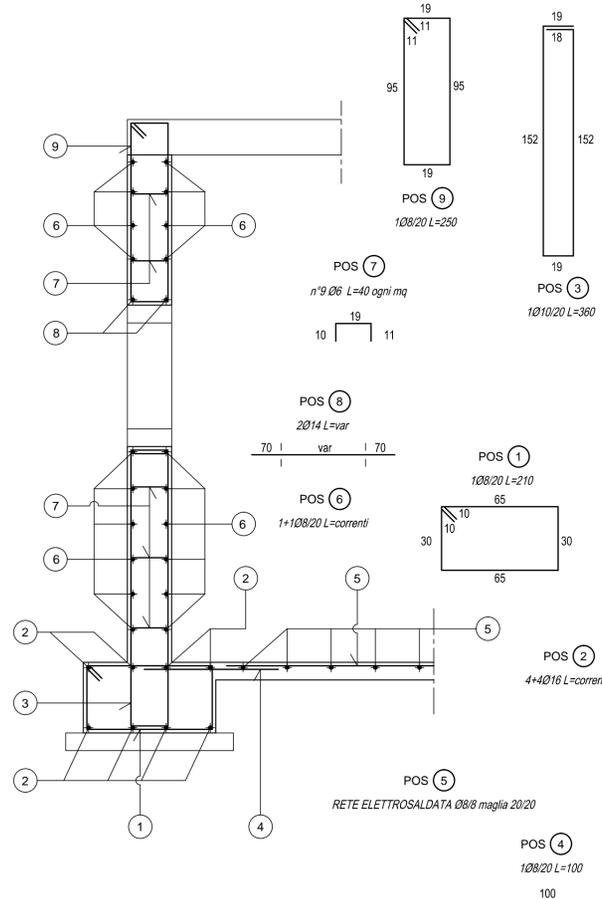

Armatura muro - Sezione 1
scala 1:20

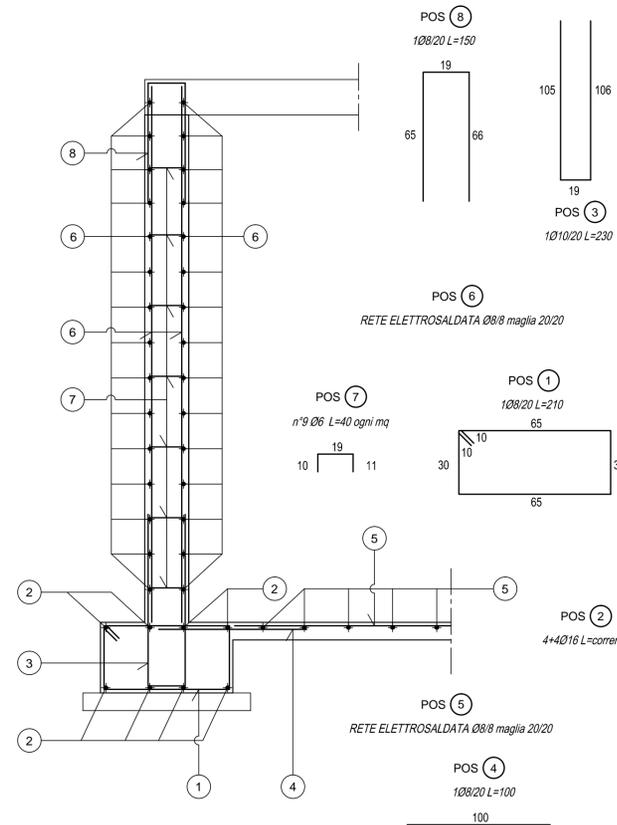

Note

MATERIALI:

CLS PER OPERE DI SOTTOFONDAZIONE	C 12/15
CLS PER OPERE IN C.A.	C 25/30
FERRO PER C.A.	B450C
Copritero minimo opere in c.a.	5 cm
Classe di esposizione ambientale	XC2
Classe di consistenza	S4
Rapporto acqua cemento	< 0,45
Dimensione massima aggregato	25 mm

PRESCRIZIONI GENERALI OPERE DI CARPENTERIA E OPERE IN C.A.:

- 1) OVE SI RENDE NECESSARIO IL GETTO IN TEMPI DIVERSI DI ELEMENTI STRUTTURALI SOLIDALI FRA LORO SI DEVONO POSIZIONARE DEI FERRI DI RIPRESA DI LUNGHEZZA NON INFERIORE A 60 VOLTE IL DIAMETRO DEL FONDO.
- 2) VERIFICARE LE LUNGHEZZE DEI FERRI IN CANTIERE PRIMA DELLA LORO POSA IN OPERA
- 3) SOVRAPPOSIZIONE MINIMA RETE ELETTROSALDATA: 2 MAGLIE
- 4) PRIMA DEL GETTO AVVISARE LA DIREZIONE LAVORI
- 5) CONTROLLARE IN CANTIERE LE QUOTE. L'IMPRESA E' CORRESPONSABILE DELLE QUOTE ALTIMETRICHE E PLANIMETRICHE
- 6) UNITA' DI MISURA DELLE QUOTE: in cm
- 7) COMUNICARE ALLA D.L. ANCHE MODESTE VARIAZIONI DI QUOTE
- 8) DISPORRE SULLA SOLETTA COLLABORANTE DEL SOLAIO UN RETE ELETTROSALDATA Ø 6/6 MAGLIA 20/20

Piani	Carichi KN/m²						RE	Dist. asse ferro min. (mm.)	Resistenza caratt. acciai
	sp.solaio	car. perm.	car. var.	francob.	impem.	car. neve			
S. garage	---	---	---	---	---	---	---	50	- B 450C
1° piano	---	---	---	---	---	---	---	50	
2° piano	---	---	---	---	---	---	---	50	
Tetto	5.00	4.80	---	---	---	1.26	---	50	
Balconi	---	---	---	---	---	---	---	50	
Scale	---	---	---	---	---	---	---	50	

PROVINCIA DI VICENZA
COMUNE DI ZOVENCEDO



RISERVATO AGLI ENTI

Progetto: TUTELA E RIQUALIFICAZIONE DEL PATRIMONIO RURALE - RESTAURO E RISANAMENTO CONSERVATIVO DI IMMOBILI E FABBRICATI PER LA REALIZZAZIONE DEL MUSEO DELLA PIETRA DI "SAN GOTTARDO" PRESSO IL COMPLESSO RUPESTRE IN LOCALITA' SENGIA

Fase di progetto: Progetto Esecutivo

Elaborato: CARPENTERIA E ARMATURA FONDAZIONI E MURI, SEZIONE A-A E PARTICOLARI COSTRUTTIVI

Comittente: Comune di Zovencedo, Via Roma 1 - 36020 Zovencedo (VI)

Responsabile Unico del Procedimento: geom. Antonio Toto

Il Progettista e D.L. delle strutture: arch. Ezio Padovan

Comune	Zovencedo	Data	03/12/2013	n°	Revisioni	Data	Elaborato n°
Foglio		Scala	Varie				ESE STR 0
Via		Disegnato da:					
Cod. progetto		Controllato da:					
File		Approvato da:					