


NORD
↑

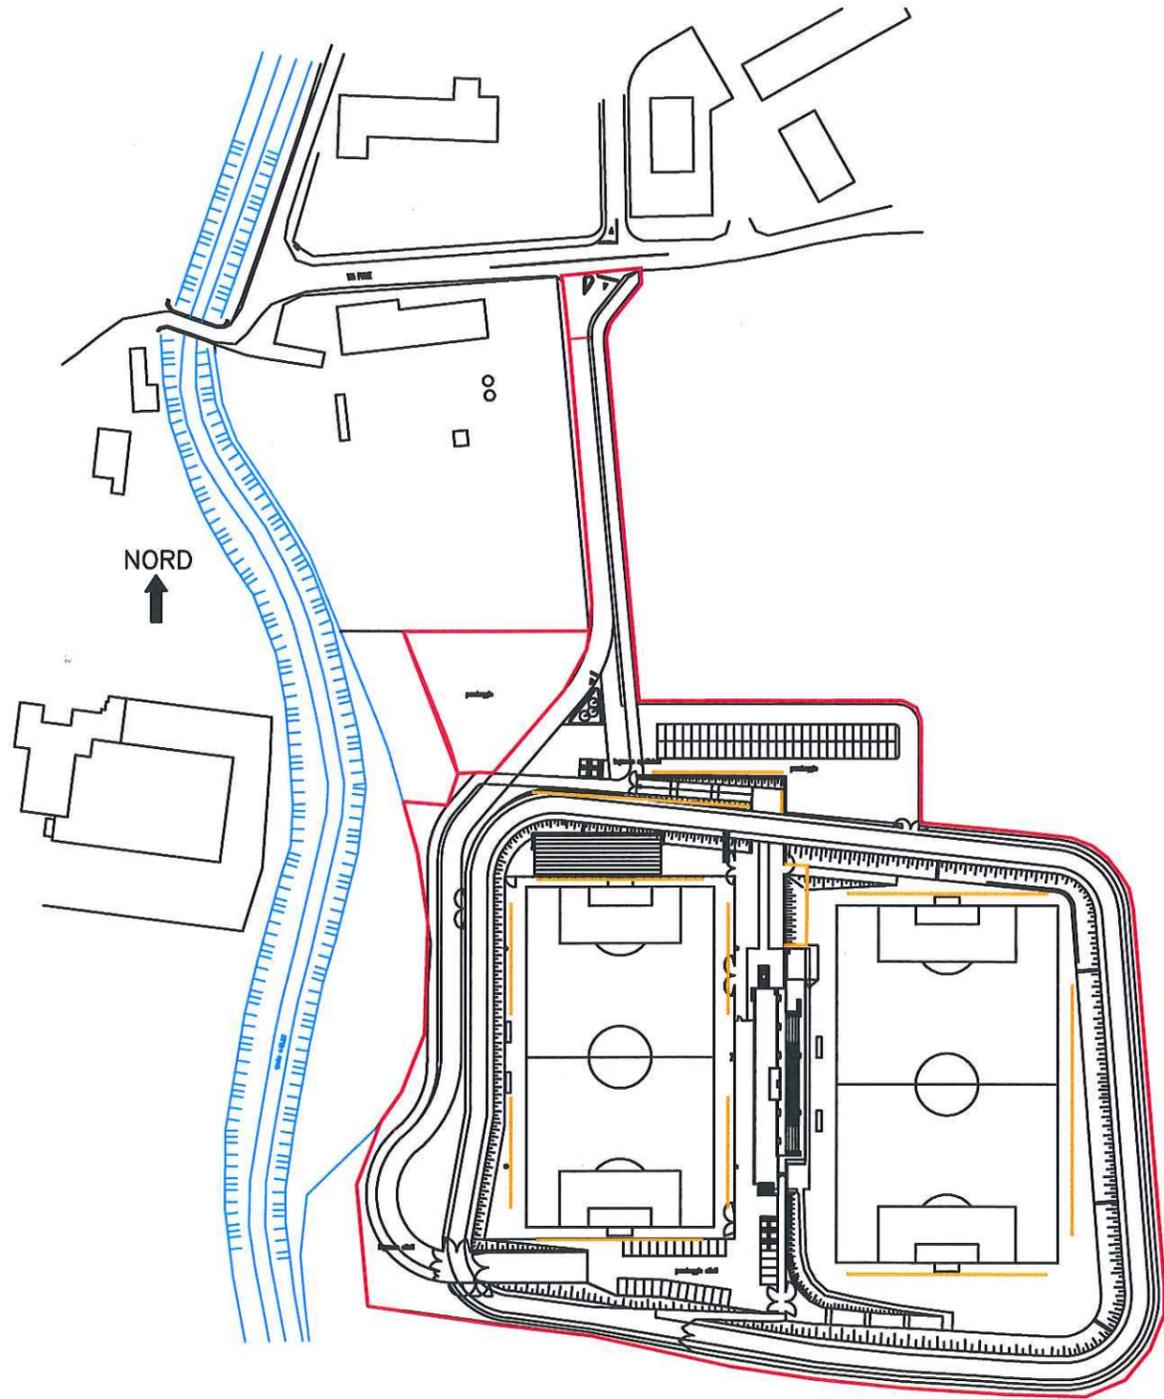

LEGENDA

-  = cartelli pubblicitari
-  = area concessa al gestore e manutenzione del verde

COMUNE DI CASTELLO DI GODEGO

PROVINCIA DI TREVISO

PARCO SPORTIVO


luglio 2014

TAV.

A

PLANIMETRIA GENERALE


Daminato ing. Sergio

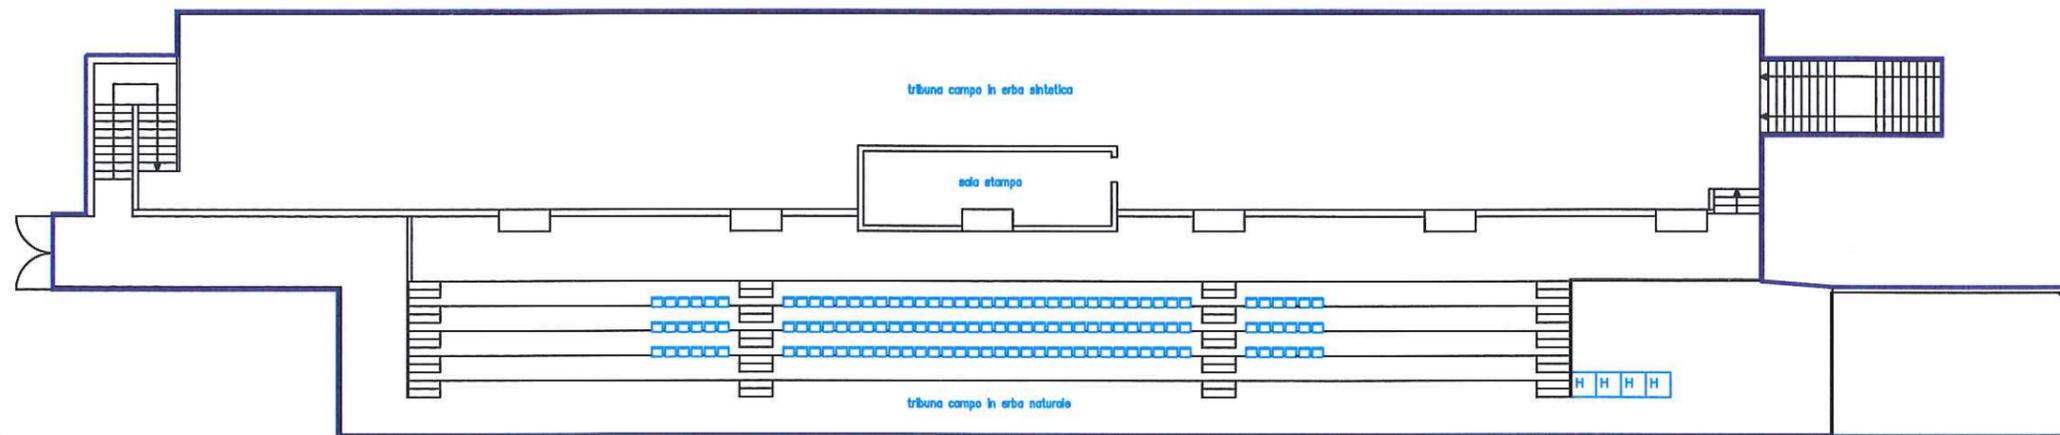


PIANO PRIMO

LEGENDA

- = sede Unione Ciclisti
- = magazzino2 per US Calcio
- = magazzino1 per US Calcio
- = sede US Calcio
- = sala musicale
- = locali concessi al gestore
- = sala danza
- = spogliatoio allenatore
- = pronto soccorso / sala massaggio

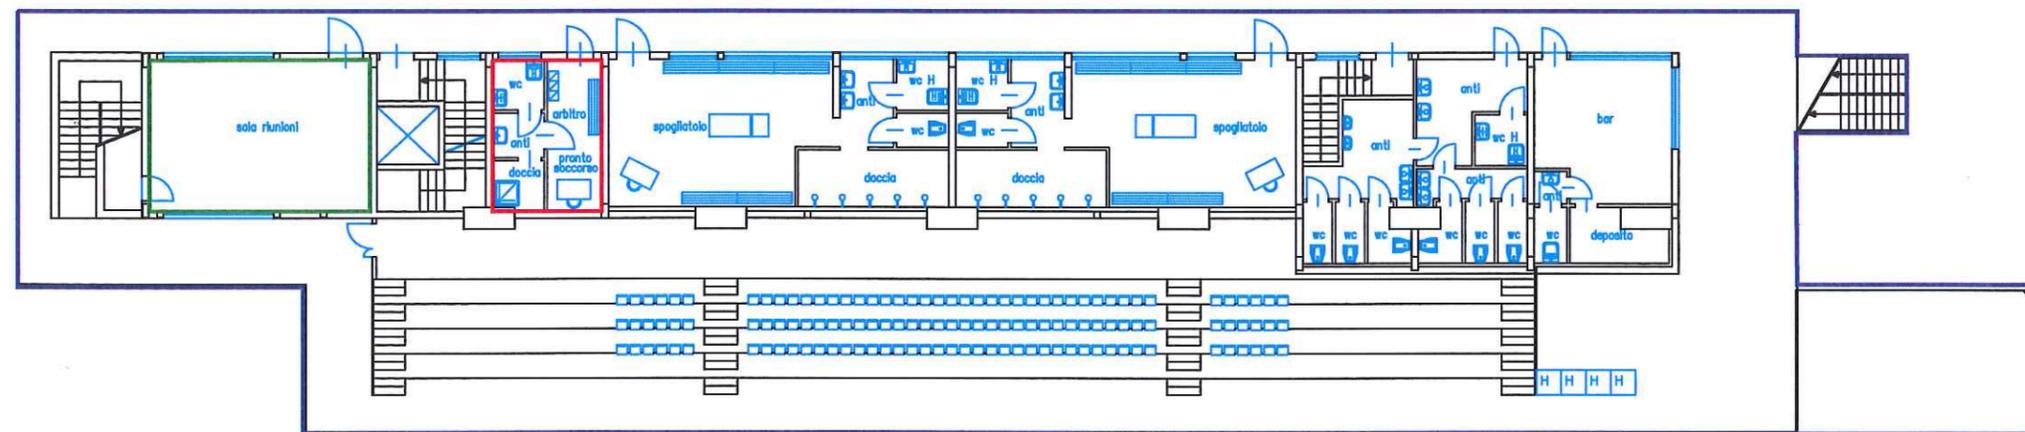

PIANO TERRA

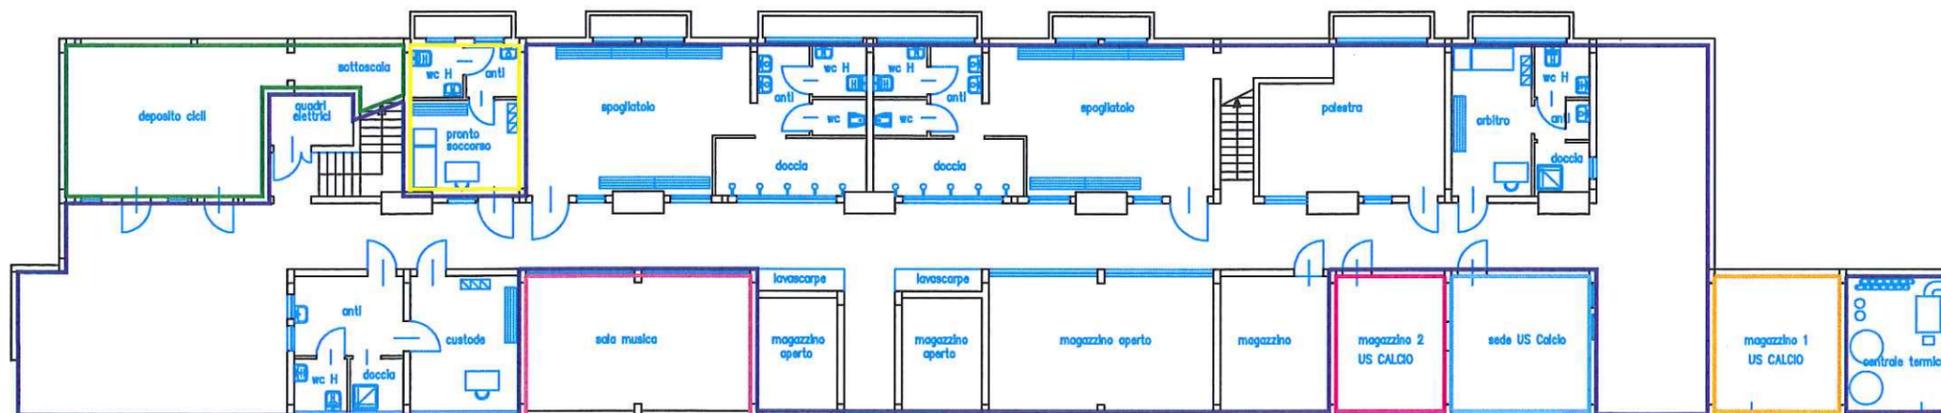

PIANO INTERRATO

COMUNE DI CASTELLO DI GODEGO

PROVINCIA DI TREVISO

PARCO SPORTIVO

luglio 2014

PIANTA SPOGLIATOI
piano interrato - terra - primo

TAV. **B**
Progettista: Damiano ing. Sergio