



REGIONE VENETO
Regione Veneto



COMUNE DI CROCETTA DEL MONTELLO
Provincia di Treviso



Piano di Classificazione Acustica comunale ai sensi della Legge 447/1995

Tav. 1 - Elaborato zonizzazione acustica


SINDACO
Marcella Tormena

SEGRETARIO COMUNALE
Antonella Viviani

TAV.

1

Scala
1:10000

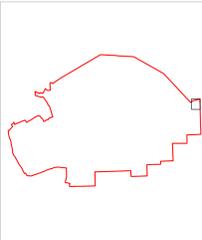

ADOTTATO con
delibera di consiglio comunale n.

ADEGIATO E APPROVATO con
delibera di consiglio comunale n.


Elaborazione		Rev.	Data Rev.
PROGETTISTI: Studio Dott. Fier e Associati S.r.l.	CONSULENZA CARTOGRAFICA: STUDIO DI PIANIFICAZIONE dott. pianif. Matteo Gobbo con dott. sa Alessia Rom	00	03.08.2023

LEGENDA

- Limiti amministrativi
- Ricettori sensibili (ospedali, scuole, case di cura e di riposo)
- Aree spettacoli
- Classi zonizzazione acustica
- Classe acustica I - Aree particolarmente protette
- Classe acustica II - Aree prevalentemente residenziali
- Classe acustica III - Aree di tipo misto
- Classe acustica IV - Aree di intensa attività umana
- Classe acustica V - Aree prevalentemente industriali
- Classe acustica VI - Aree esclusivamente industriali

TEMPI DI RIFERIMENTO

GIORNO	NOTTURNO
(06:00 - 22:00)	(22:00 - 06:00)
50	40
55	45
60	50
65	55
70	60
70	70

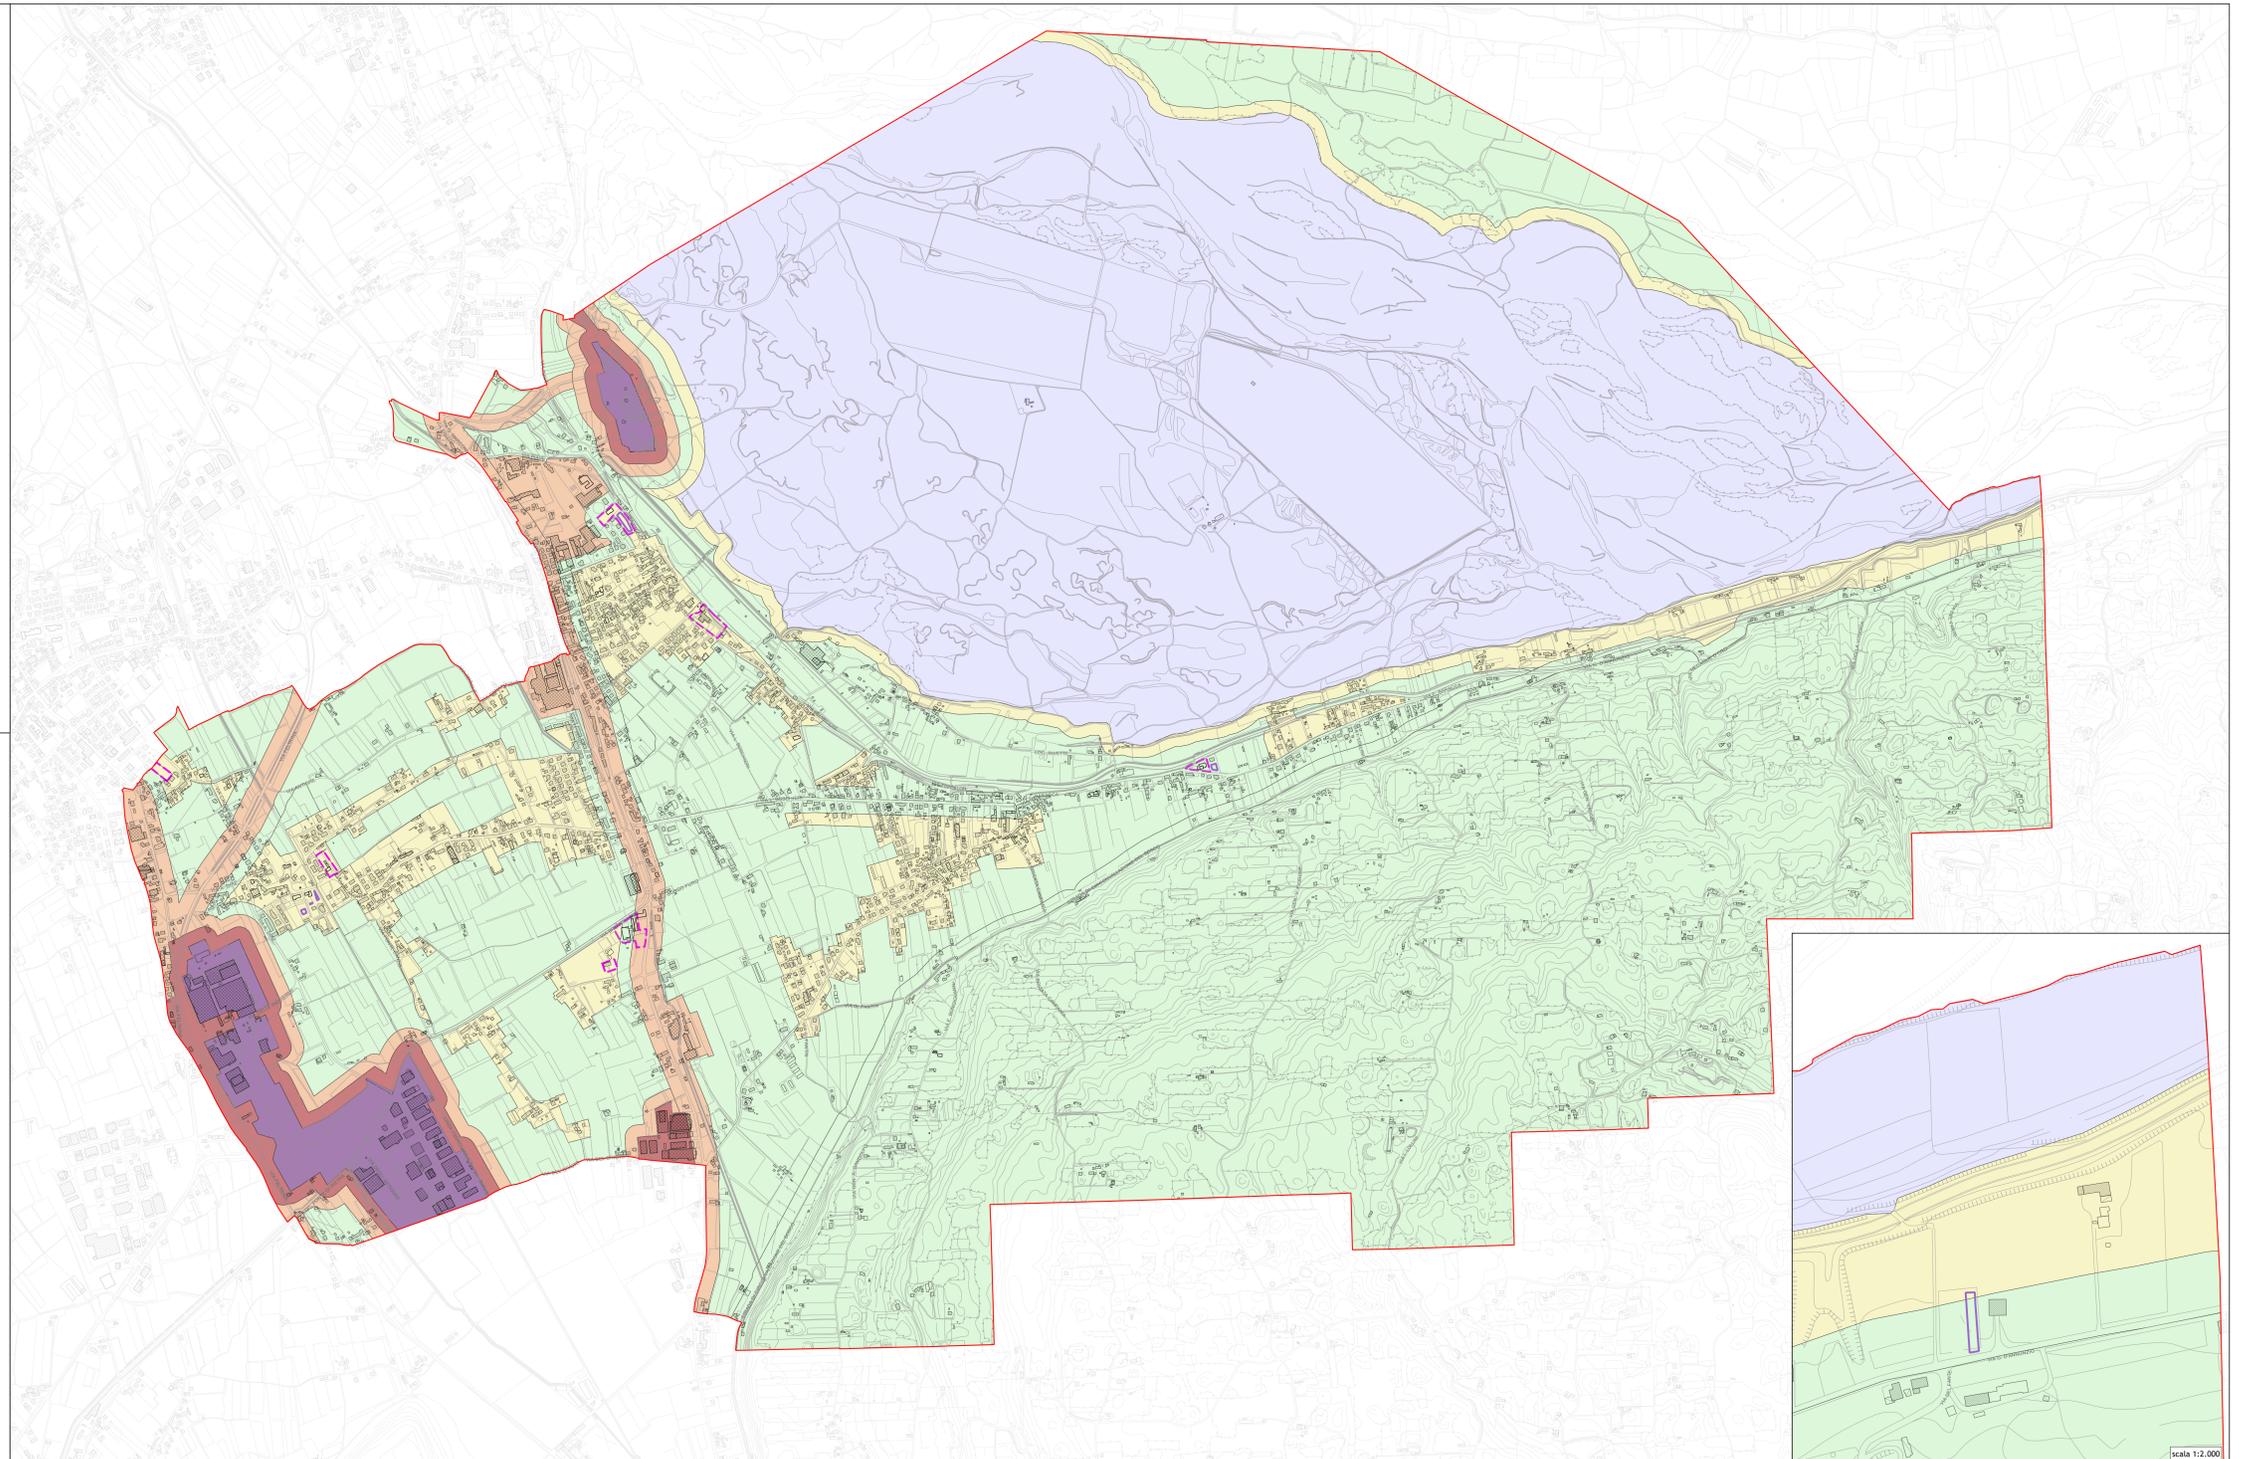

Scala 1:2.000