



**VIRGINIO CHIOATTO
ARCHITETTO**

**CURRICULUM
FORMATIVO-PROFESSIONALE**

INDICE



Dati personali

Istruzione

Dotazioni dello studio

Attività dello studio

Principali esperienze di lavoro:

Progettazione, urbanistica, direzione lavori

Attestati di prestazione energetica

Rilievi ed accatastamenti

Perizie di stima per enti locali

Perizie di stima per clientela privata

Perizie di stima per istituti bancari

Servizi agli enti locali: ici

Servizi agli enti locali: sistemi informativi territoriali

Servizi agli enti locali: consulenze

Servizi agli enti locali: banche dati

Ricerca


Concorsi

Pubblicazioni

Esposizioni

Conferenze - Didattica

Referenze

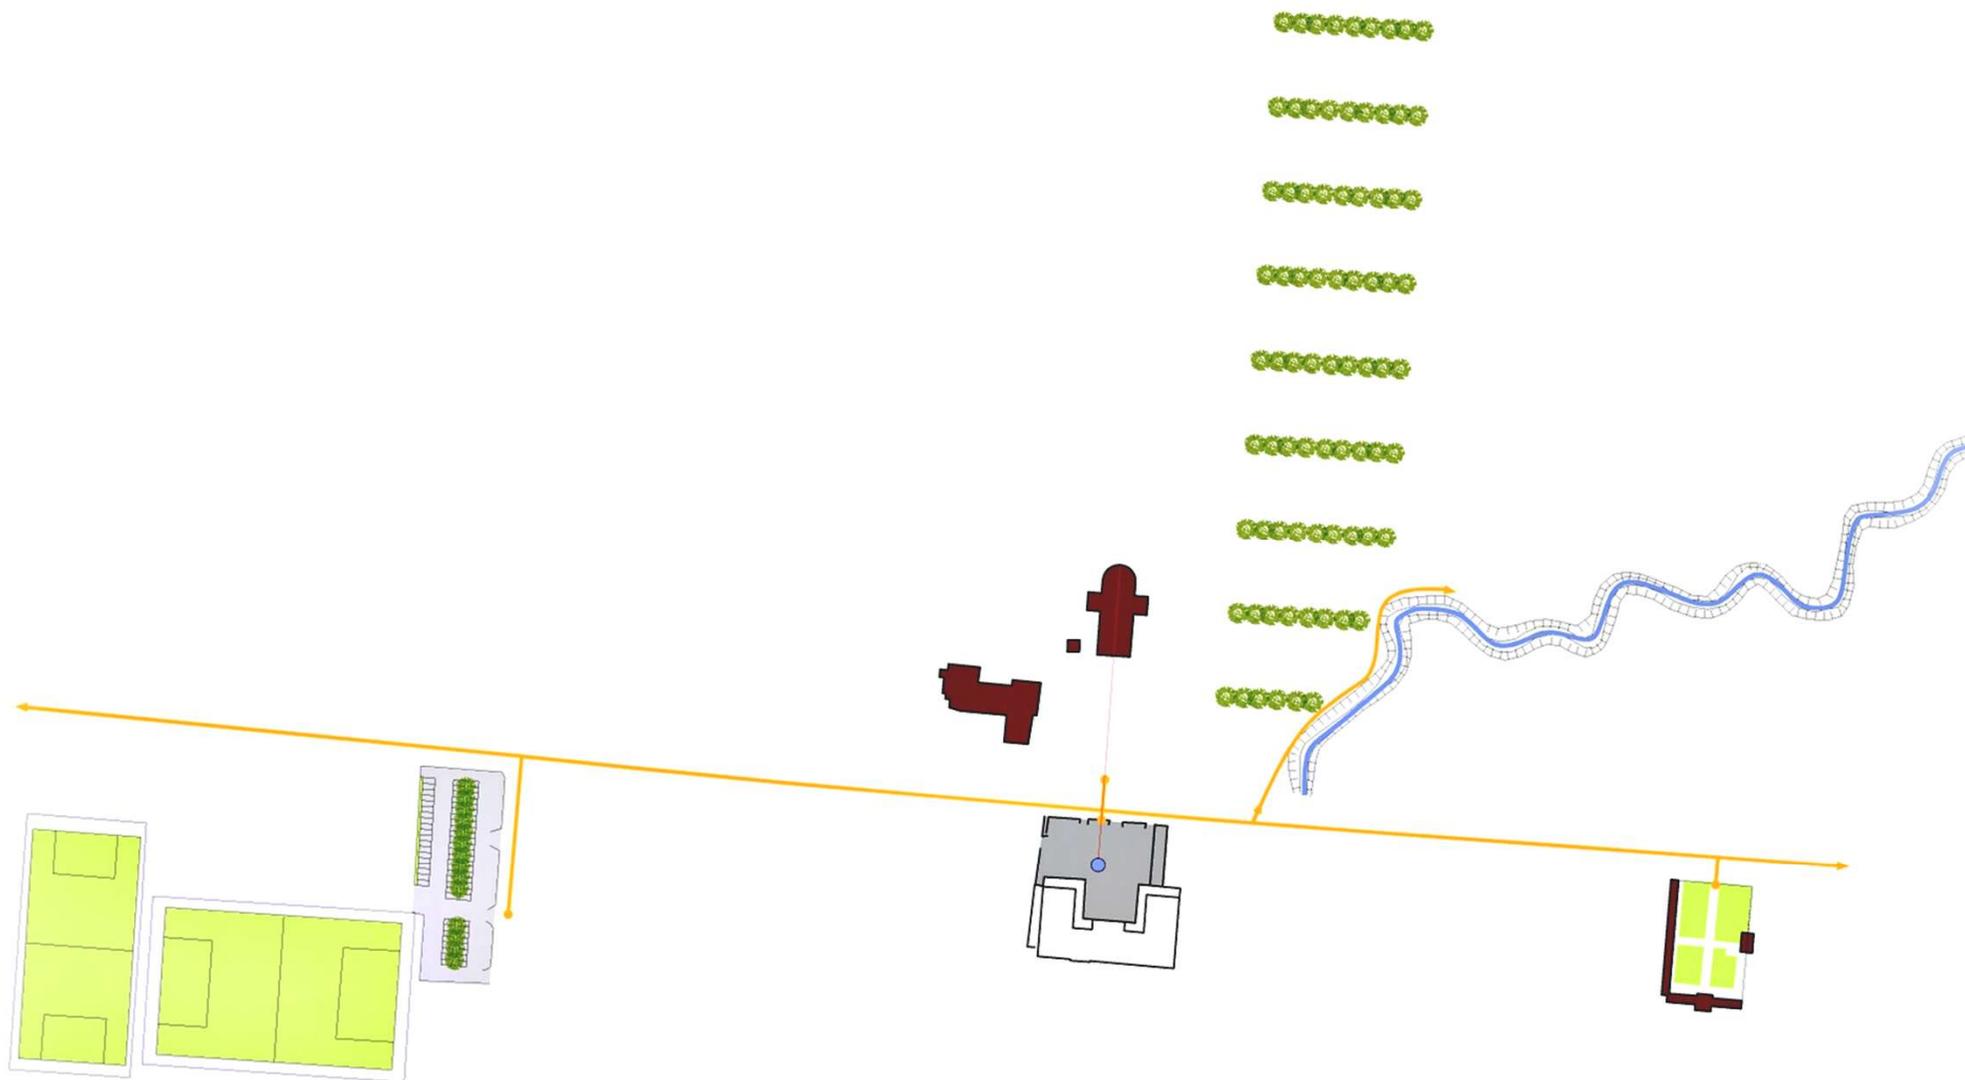

DATI GENERALI

Nato a Mestre (Ve)
Il 27 settembre 1968


residente in Quarto d'Altino (Ve)
Viale delle Regioni, 46

Studio in Quarto d'Altino (Ve)
Via A. Moro, 45
Tel. 0422 824590

architetto.chioatto@gmail.com
virginiochioatto@libero.it
studiochioatto@libero.it
virginiochioatto@pec.it

Cod. fisc. CHTVGN68P27L736K
P. Iva 03001440274

Si fornisce consenso al
trattamento dei dati personali
(D. Lgs. 196/2003)

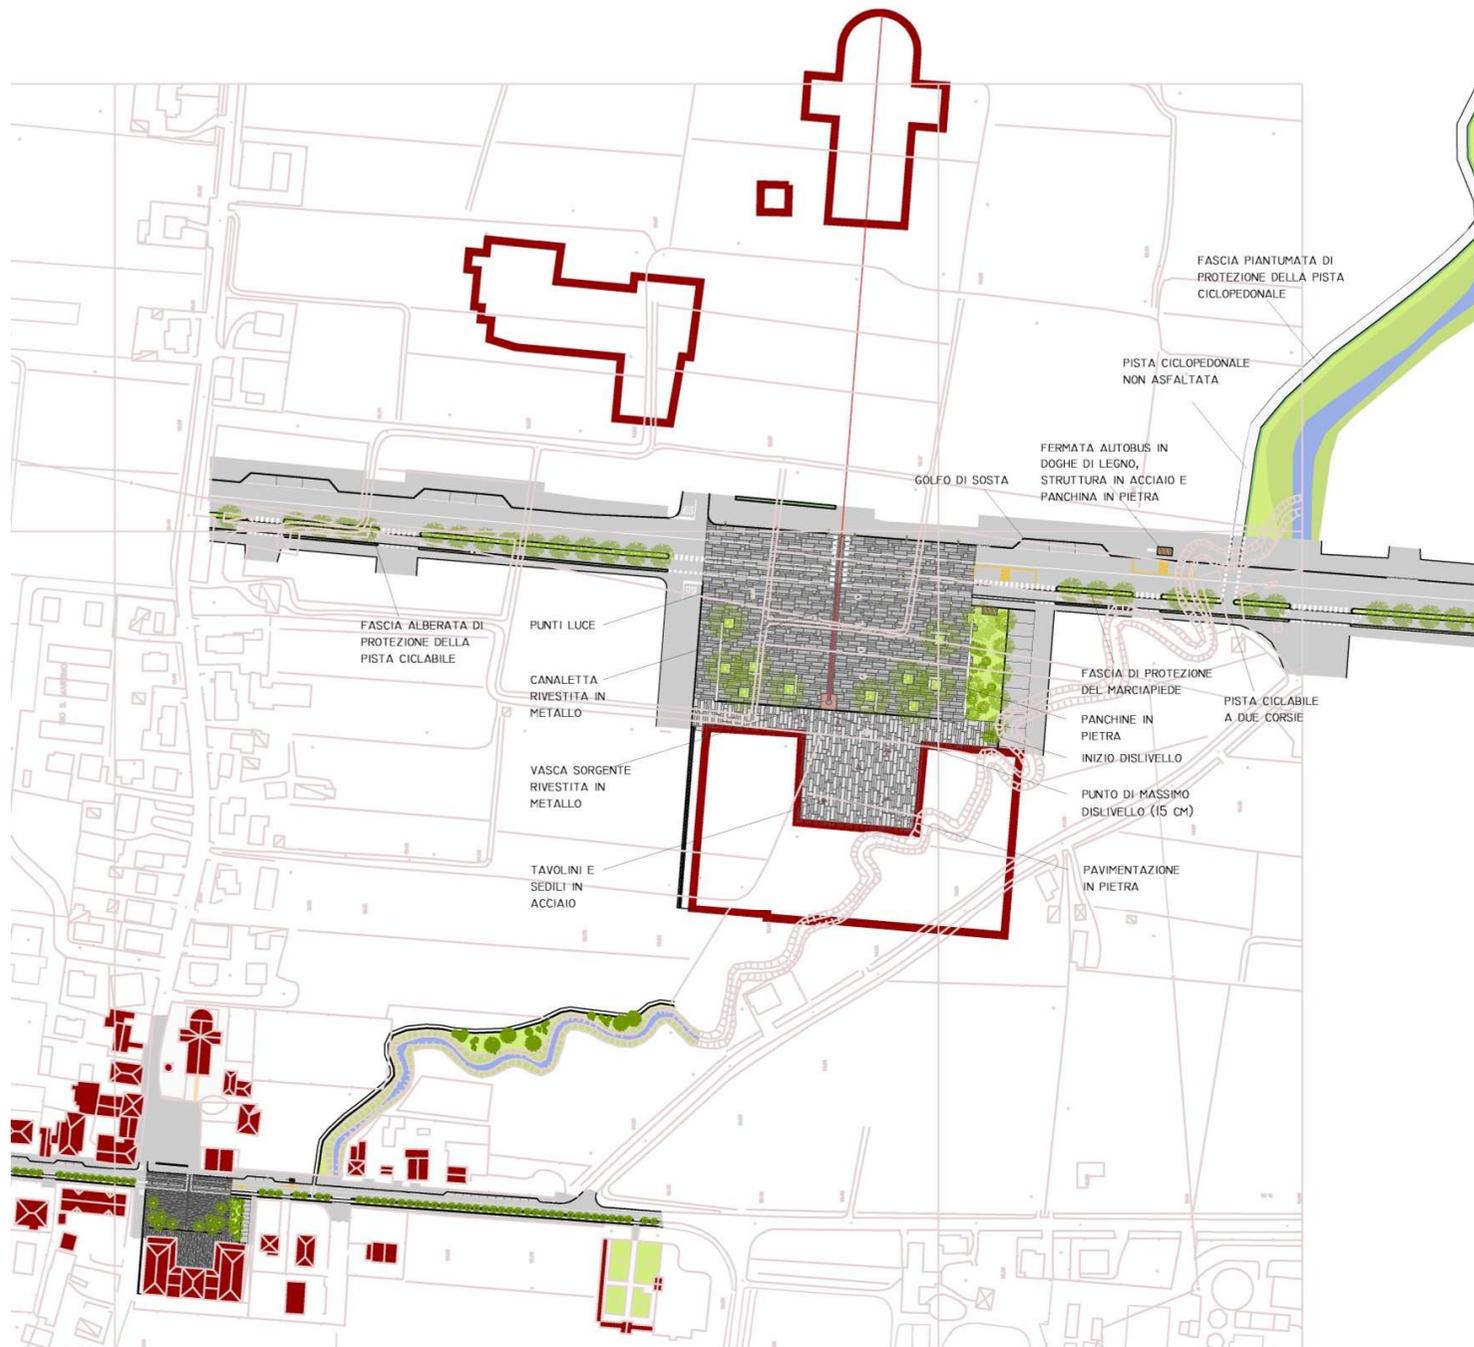



FORMAZIONE

Istituto tecnico per geometri 'G. Massari' 1986-87

Mestre - Ve

Diploma di maturità di Geometra con indirizzo edile e territoriale con la votazione di 60/60

Istituto Universitario d'Architettura 1995-96

Venezia

Diploma di laurea in Architettura in data 29.07.1996 con la votazione di 110/110 con una tesi dal titolo:

"La costruzione di una rete ecologica per il Veneto Orientale: forme di utilizzo di materiali vegetazionali semplici e complessi" (tale tesi, elaborata assieme all'Arch. Sottana Cinzia, si è proposta di costruire un progetto per il sistema del verde di un piano di area vasta, nella fattispecie i territori compresi tra Mestre, l'autostrada A4 ed il Tagliamento, prosciugati con la bonifica meccanica) ha avuto come relatore il Professore Bernardo Secchi titolare della cattedra di Urbanistica 2 A allo I.U.A.V.

Detta tesi ha ricevuto:

menzione ordinaria nell'ambito del premio "Universo 1997", istituito dall'Istituto Geografico Militare; segnalazione nell'ambito del premio "Progetto Università professione" (1997) promosso dalla Dei Tipografia del Genio Civile e dall'INU – Istituto Nazionale di Urbanistica.

1996-97

Ha superato l'esame di Stato di abilitazione all'esercizio della professione di Architetto nella seconda sessione dell'anno 1996.

Iscrizioni

1997

Ordine degli architetti, pianificatori, paesaggisti e conservatori della provincia di Venezia con il numero 2368 dal 22.07.1997.

2011

Albo dei consulenti tecnici d'ufficio del Tribunale di Venezia dal 26.10.2011 (n. 825, categoria industriale con specializzazione "architetto: perizie di stima terreni e fabbricati")

Albo dei periti d'ufficio del Tribunale di Venezia dal 26.10.2011 (n. 138, categoria ingegneria e relative specialità con specializzazione "architetto: perizie di stima terreni e fabbricati")

2016

Mercato elettronico della pubblica amministrazione (MEPA)

alle categorie:

Servizi professionali, architettonici, di costruzione, ingegneria, ispezione e catasto stradale

Servizi di accertamento e riscossione dei tributi

Servizi di supporto alle pubbliche Amministrazioni –

Servizi di supporto direzionale e strategico, di supporto organizzativo gestionale e di supporto tecnico e merceologico

ICT 2009 – prodotti e accessori informatici


Partecipazione a corsi e seminari

2020-2022

2017-2019

2014-2016

E' in regola con quanto previsto dalla normativa di settore avendo ottenuto 60 Crediti formativi professionali di cui 48 nell'area della formazione e 12 nell'area della deontologia

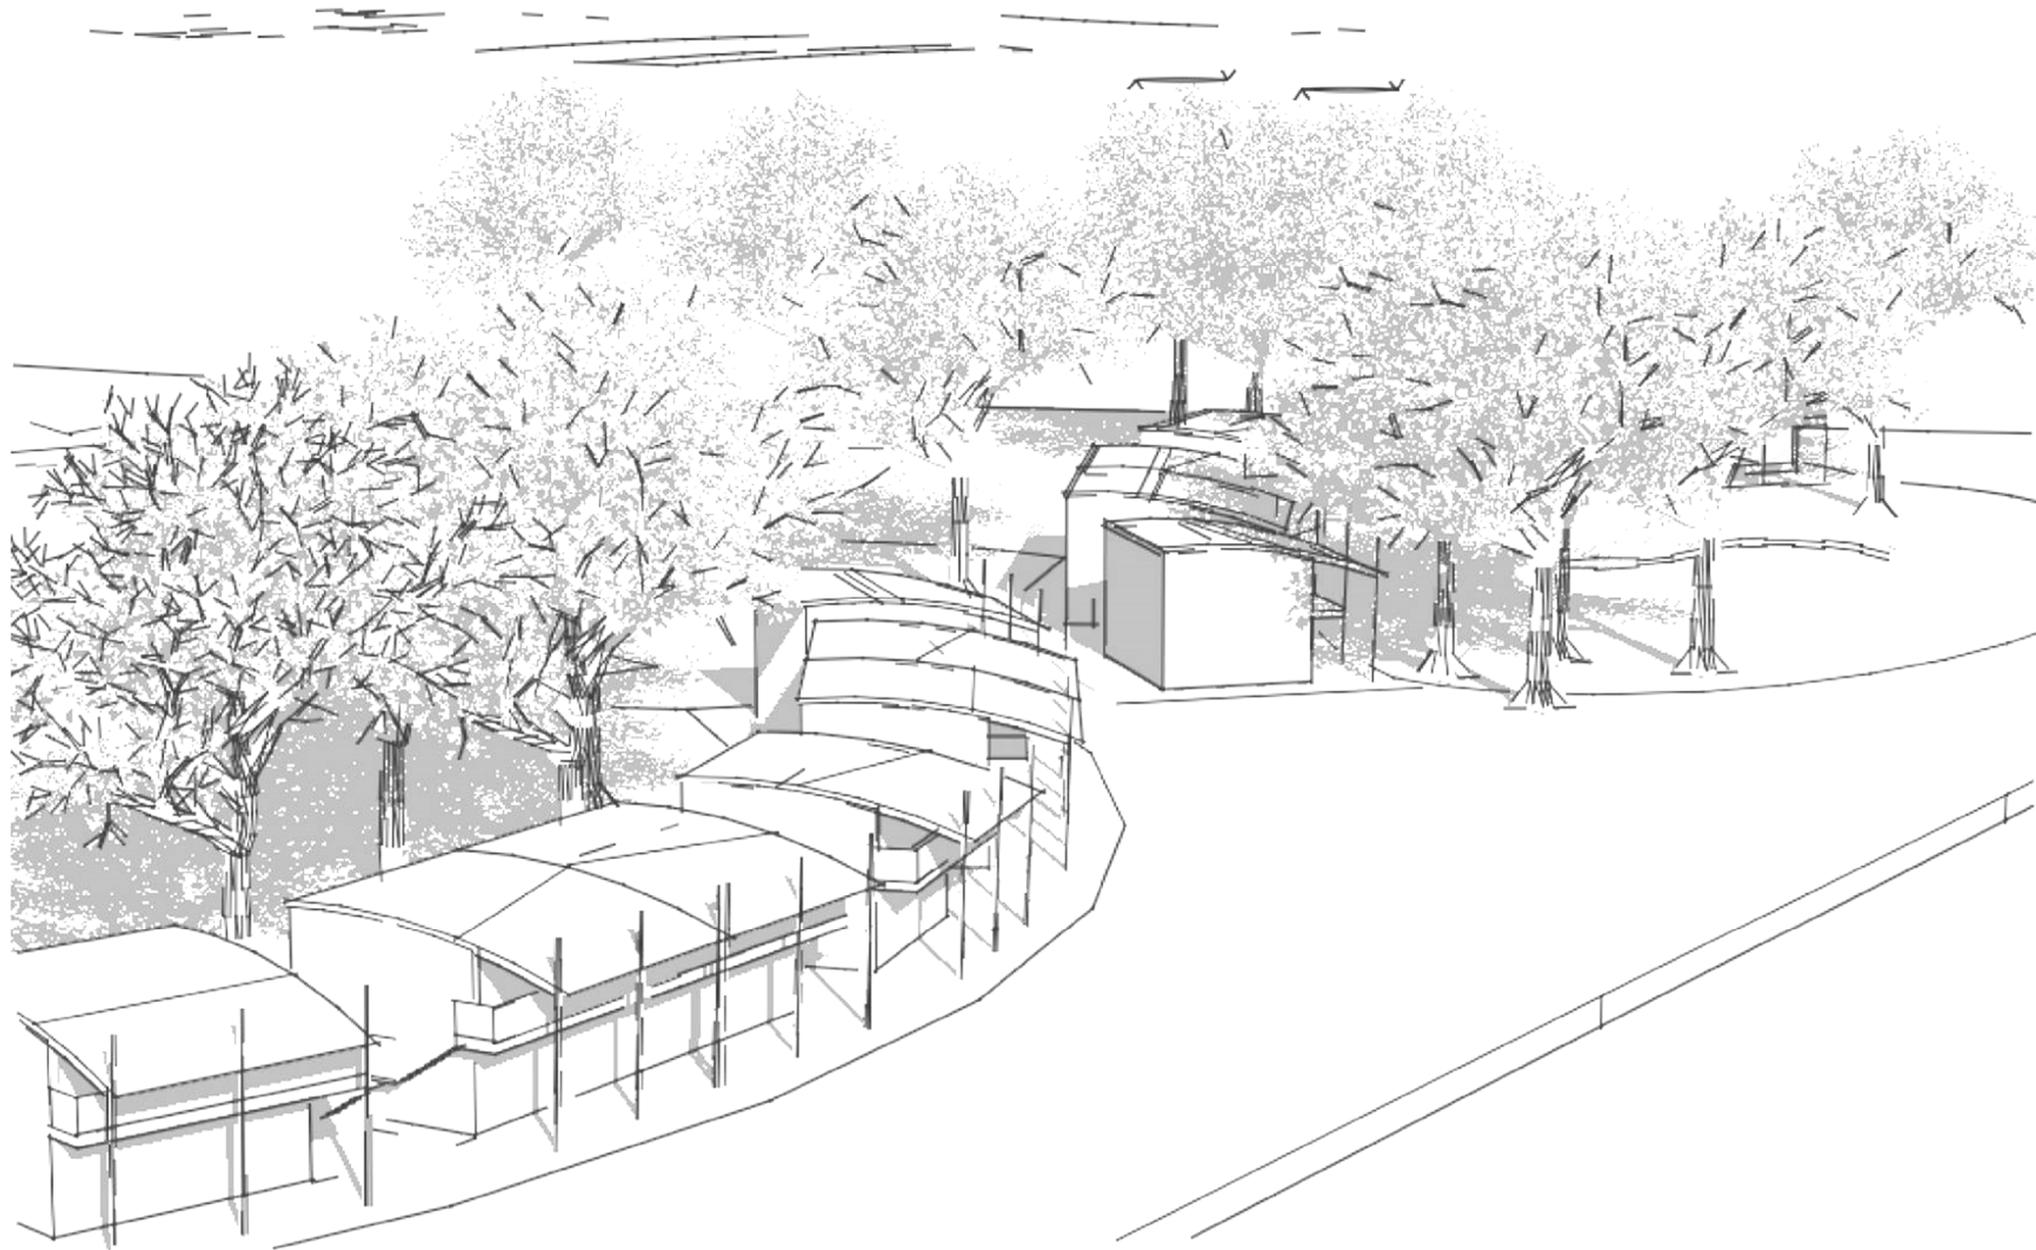

DOTAZIONI DELLO STUDIO

Personale

Collabora con continuità con lo studio anche un secondo architetto, libero professionista.

Mezzi informatici

Lo studio dispone di 3 postazioni hardware collegate in rete tra di loro e ad un centro stampa composto di 3 stampanti (colore e grandi formati).

Il collegamento ad Internet (ADSL) è garantito da un router dotato di dispositivi di sicurezza contro gli attacchi informatici

Un dispositivo esterno di salvataggio automatico dei dati (con cadenza giornaliera e memoria mensile) garantisce contro eventuali danni che si possono manifestare alle postazioni.

Tutte le postazioni sono protette:

per danni derivanti da black-out da appositi gruppi di continuità;

per danni derivanti da sovratensioni nella rete elettrica da apposita schermatura a monte della rete stessa;

per danni derivanti da virus da antivirus automaticamente aggiornati in rete.

Sono state posti in essere gli adempimenti previsti dalla legge sulla privacy.

Polizze assicurative

Lo scrivente ha stipulato apposite polizze per: responsabilità civile del professionista.

ATTIVITA' DELLO STUDIO

Lo studio si occupa di:

progettazione;

direzione dei lavori;

rilievi;

attività estimativa (perizie);

prestazioni energetica;

pratiche catastali (frazionamenti, tipi mappale, volture,


denunce al catasto dei fabbricati);

tematiche relative agli espropri;

consulenza fiscale su temi inerenti gli immobili (Ici, compravendite, ecc.);

tematiche relative all'urbanistica.



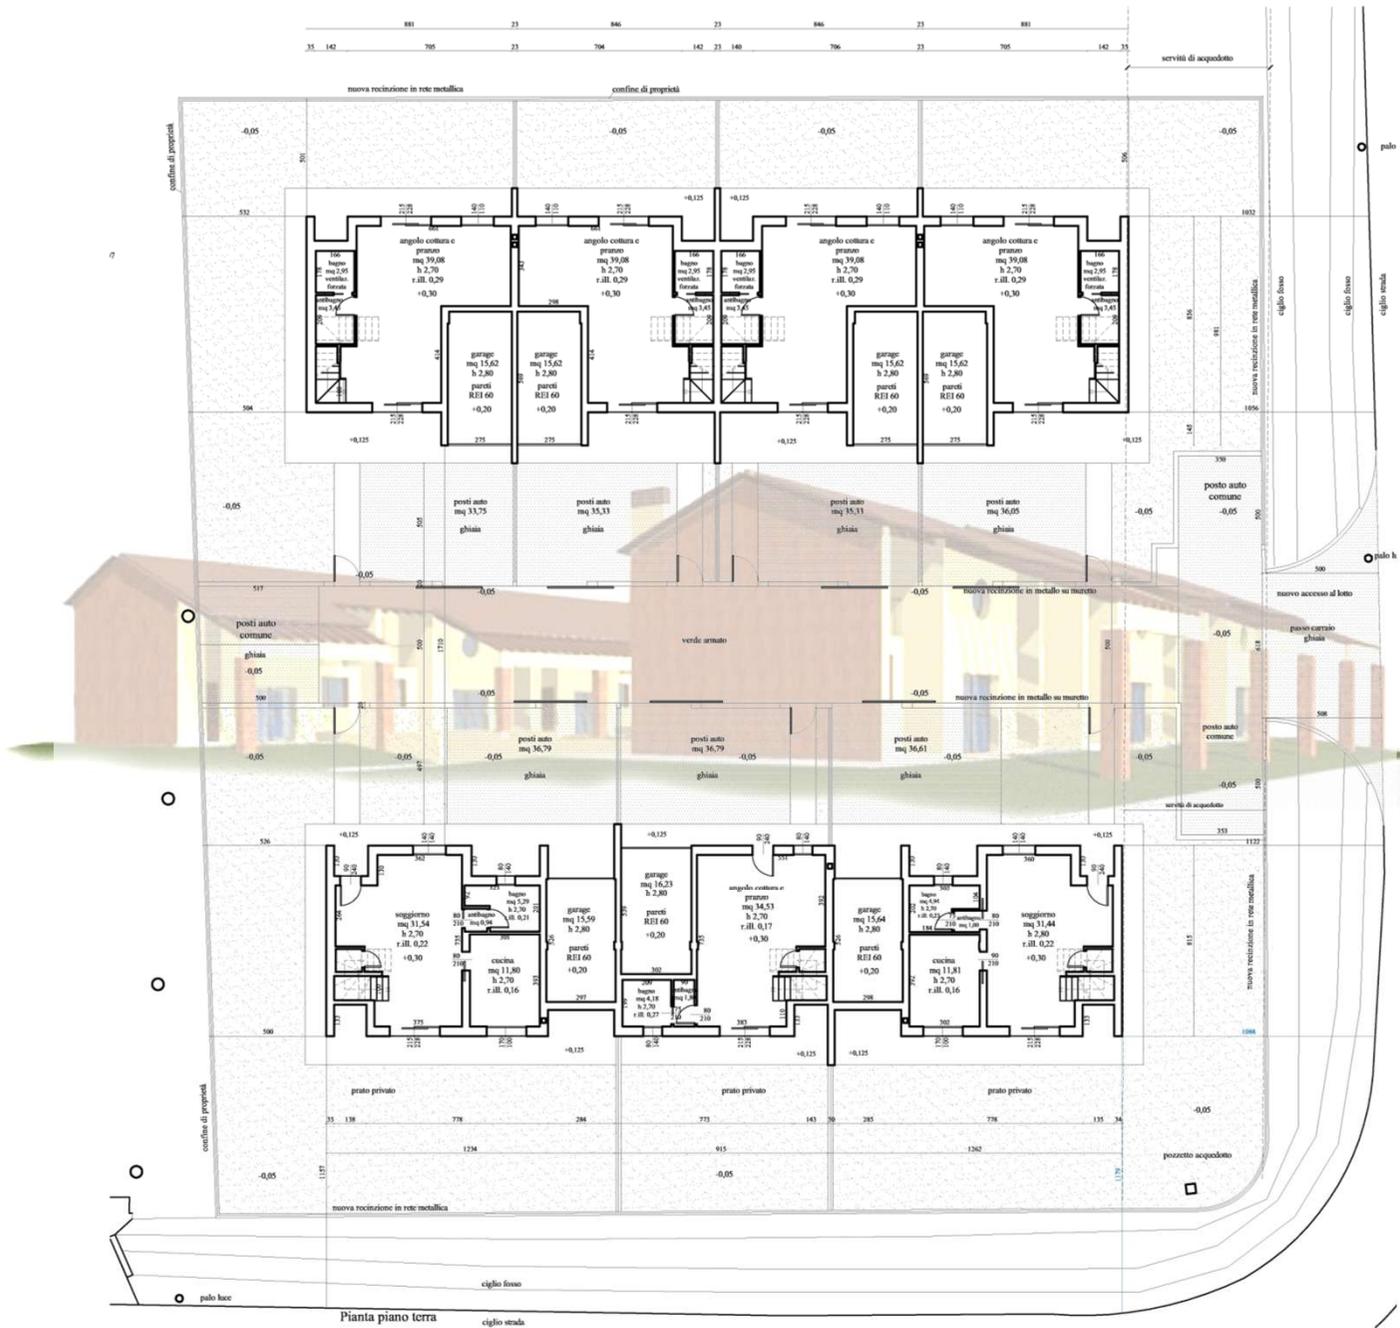

Pianta piano terra

PROGETTAZIONE URBANISTICA DIREZIONE LAVORI



Quarto d'Altino – Ve **2023**
Progetto di realizzazione nuovo edificio unifamiliare

Casale sul Sile – Tv **2022**
Progetto di ristrutturazione e riqualificazione energetica di edificio bifamiliare

Marcon – Ve **2022**
Progetto di realizzazione edificio a destinazione residenziale e di b&b

Ponzano Veneto – Tv **2022**
Incarico di servizi tecnico-professionali specialistici per la redazione di valutazioni di natura economica e di studi con finalità urbanistiche e fiscali:
-Relazione estimativa delle aree edificabili e dei fabbricati per finalità urbanistiche e fiscali
- determinazione di criteri attuativi e modalità operative per attribuire i crediti edilizi, compresi quelli da rinaturalizzazione
-- analisi e valutazione dei costi standard delle opere di urbanizzazione
- Definizione dei criteri di valutazione economica del beneficio pubblico nell'ambito della valutazione delle proposte di accordo pubblico-privato, della gestione dei crediti edilizi e del contributo straordinario

Venezia – Ve **2021**
Progetto di demolizione e ricostruzione abitazione unifamiliare

Quarto d'Altino – Ve **2021**
Studio di fattibilità per la trasformazione di un lotto edificabile

Treviso – Tv **2020**
Incarico di servizi tecnico-professionali specialistici per la redazione di valutazioni di natura economica e di studi con finalità urbanistiche e fiscali:
-Relazione estimativa delle aree edificabili e dei fabbricati per finalità urbanistiche e fiscali
-- Stima delle aree classificate PEEP nel piano degli interventi
-- determinazione di criteri attuativi e modalità operative per attribuire i crediti edilizi, compresi quelli da rinaturalizzazione
-- analisi e valutazione dei costi standard delle opere di urbanizzazione
- Definizione dei criteri di valutazione economica del beneficio pubblico nell'ambito della valutazione delle proposte di accordo pubblico-privato, della gestione dei crediti edilizi e del contributo straordinario

Valdobbiadene – Tv **2019**
Redazione di linee guida per l'applicazione della perequazione urbanistica e del contributo straordinario

Quarto d'Altino – Ve **2019**
Progetto di ristrutturazione di un'abitazione a schiera



Eraclea – Ve **2018**
Progettazione definitiva-esecutiva e direzione lavori per l'ampliamento della cittadella dello sport e la riqualificazione delle strutture per l'atletica

Quarto d'Altino – Ve **2018**
Progetto di ristrutturazione di un'abitazione unifamiliare

Eraclea – Ve **2017**
Studio di fattibilità tecnico-economica e ricerca soluzioni di valorizzazione immobiliare compendio immobiliare "Ex liceo San Luigi"

Studio di fattibilità tecnico-economica per l'ampliamento della cittadella dello sport, la riqualificazione delle strutture per l'atletica e la realizzazione della copertura delle tribuna del centro sportivo comunale

Casale sul Sile – Tv **2016**
Studio di fattibilità di un complesso commerciale

Mogliano Veneto – Tv **2016**
Progetto di un padiglione in un giardino

Eraclea – Ve **2015**
Redazione di variante urbanistica relativa ad un'area destinata a strutture alberghiere

Nervesa della Battaglia – Tv **2014**
Progetto preliminare della nuova scuola media del capoluogo, comprendente anche il rilievo dell'area e la determinazione dell'indennità di esproprio

Pedavena – BI **2013**
Progetto e direzione lavori per la ristrutturazione di un'abitazione sita in Facen di Pedavena

Quarto d'Altino – Ve **2013**
Progetto e direzione lavori per la ristrutturazione di un appartamento

Mestre – Ve **2013**
Progetto e direzione lavori per la ristrutturazione un'abitazione

2012
Progetto e direzione lavori per la ristrutturazione un'abitazione sita in Favaro Veneto, loc. Praello

Progetto di massima per la ristrutturazione con ampliamento di un'abitazione unifamiliare sita in Favaro Veneto, loc. Campalto

San Biagio di Callalta – Tv **2012**
Progetto di massima per la ristrutturazione di un fabbricato rurale

Mogliano Veneto – Tv **2012**
Progetto e direzione lavori per la ristrutturazione e l'ampliamento di un'abitazione

Quarto d'Altino – Ve **2010**
Progetto e direzione lavori per l'installazione di tetto fotovoltaico della potenza di 60 kwp con bonifica della copertura in amianto

Mestre - Ve **2010**
Progetto per la realizzazione di un complesso residenziale a 5 unità.

Marcon – Ve **2009**
Progetto e direzione lavori per l'ampliamento di un'abitazione inserita in complesso a schiera.

Quarto d'Altino – Ve **2007**
Progetto e direzione lavori per il completamento e l'allestimento di un negozio.

Progetto e direzione lavori per la realizzazione di un'abitazione bifamiliare (unitamente all'arch. C. Sottana)

Mestre – Ve **2006**
Progetto e direzione lavori per la realizzazione di un complesso residenziale a 7 unità.

Marcon – Ve **2002**
Progetto e direzione lavori per la realizzazione di due edifici ad uso residenziale ed agricolo in località San Liberale.


Sono stati altresì realizzati progetti di più modesta entità, realizzati attraverso denuncia/segnalazione di inizio attività nonché progetti di riqualificazione energetica nei comuni di **Casale sul Sile, Cavallino-Treporti, Jesolo, Marcon, Mogliano Veneto, Quarto d'Altino, Roncade, Treviso, Venezia.**

ATTESTATI DI PRESTAZIONE ENERGETICA


Bassano del Grappa – Vi **2017**
Aggiudicazione di gara pubblica per la redazione di attestato di prestazione energetica di 10 unità immobiliari con diverse destinazioni d'uso

Antica Scuola dei Battuti – Ve **2015**
Attestato di prestazione energetica per:
- Ufficio ubicato in Mestre (Ve);
- Negozio ubicato in Mestre (Ve)

2014
- Appartamento ubicato in Mestre (Ve);
- Struttura socio-assistenziale ubicata in Mestre (Ve).

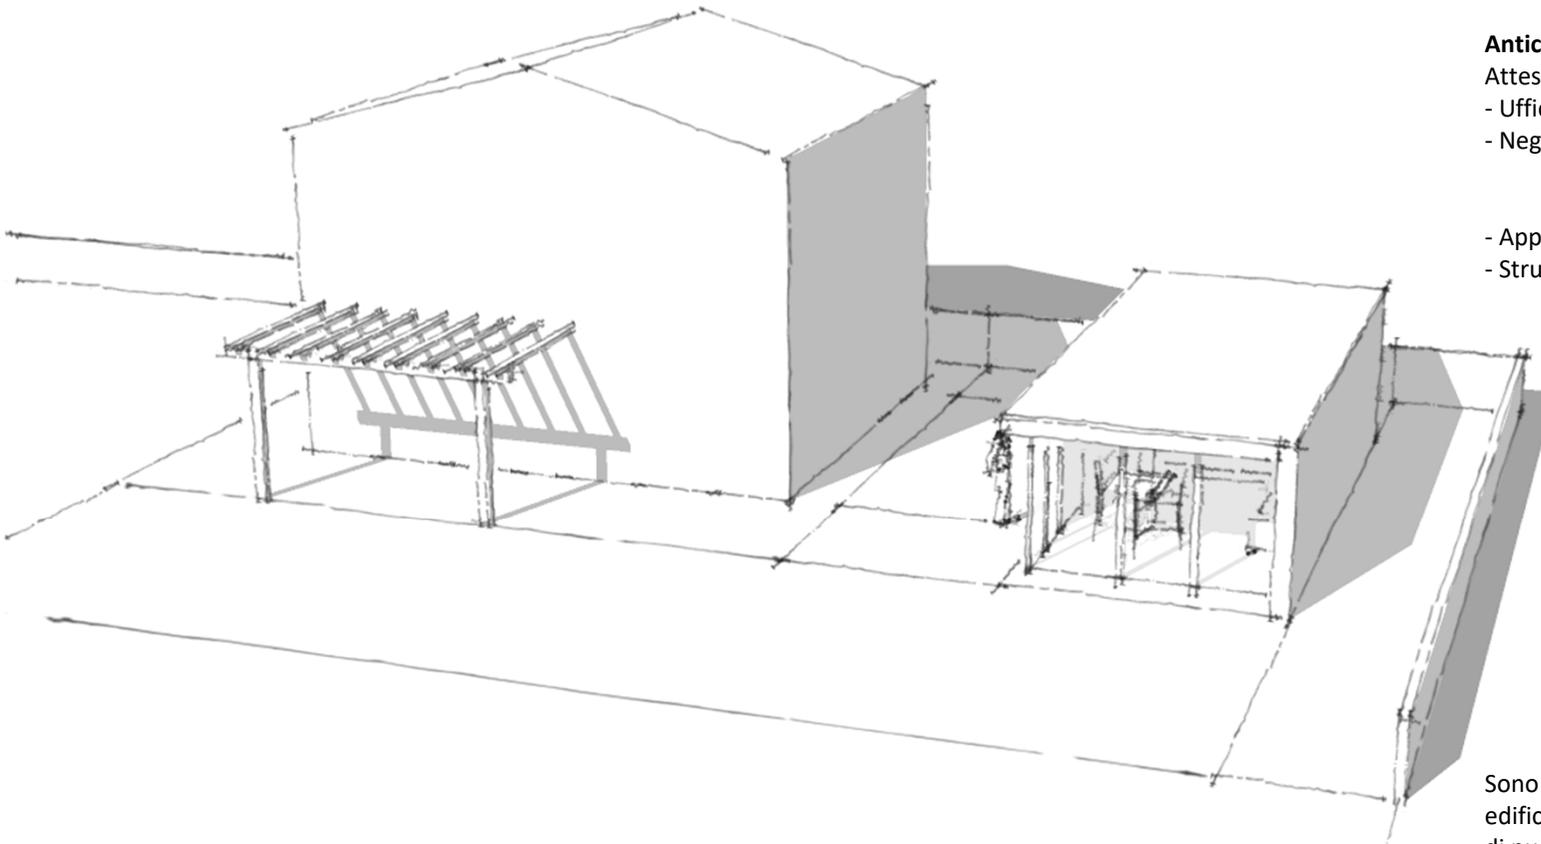

Sono state inoltre eseguite certificazioni energetiche per edifici residenziali, commerciali, industriali, palestre anche di nuova costruzione, nei comuni di **Breda di Piave, Casale sul Sile, Cavallino-Treporti, Eraclea, Fossalta di Piave, Marcon, Meolo, Mogliano Veneto, Pedavena, Preganziol, Quarto d'Altino, Roncade, Treviso, Venezia, Zenson di Piave, Zero Branco.**

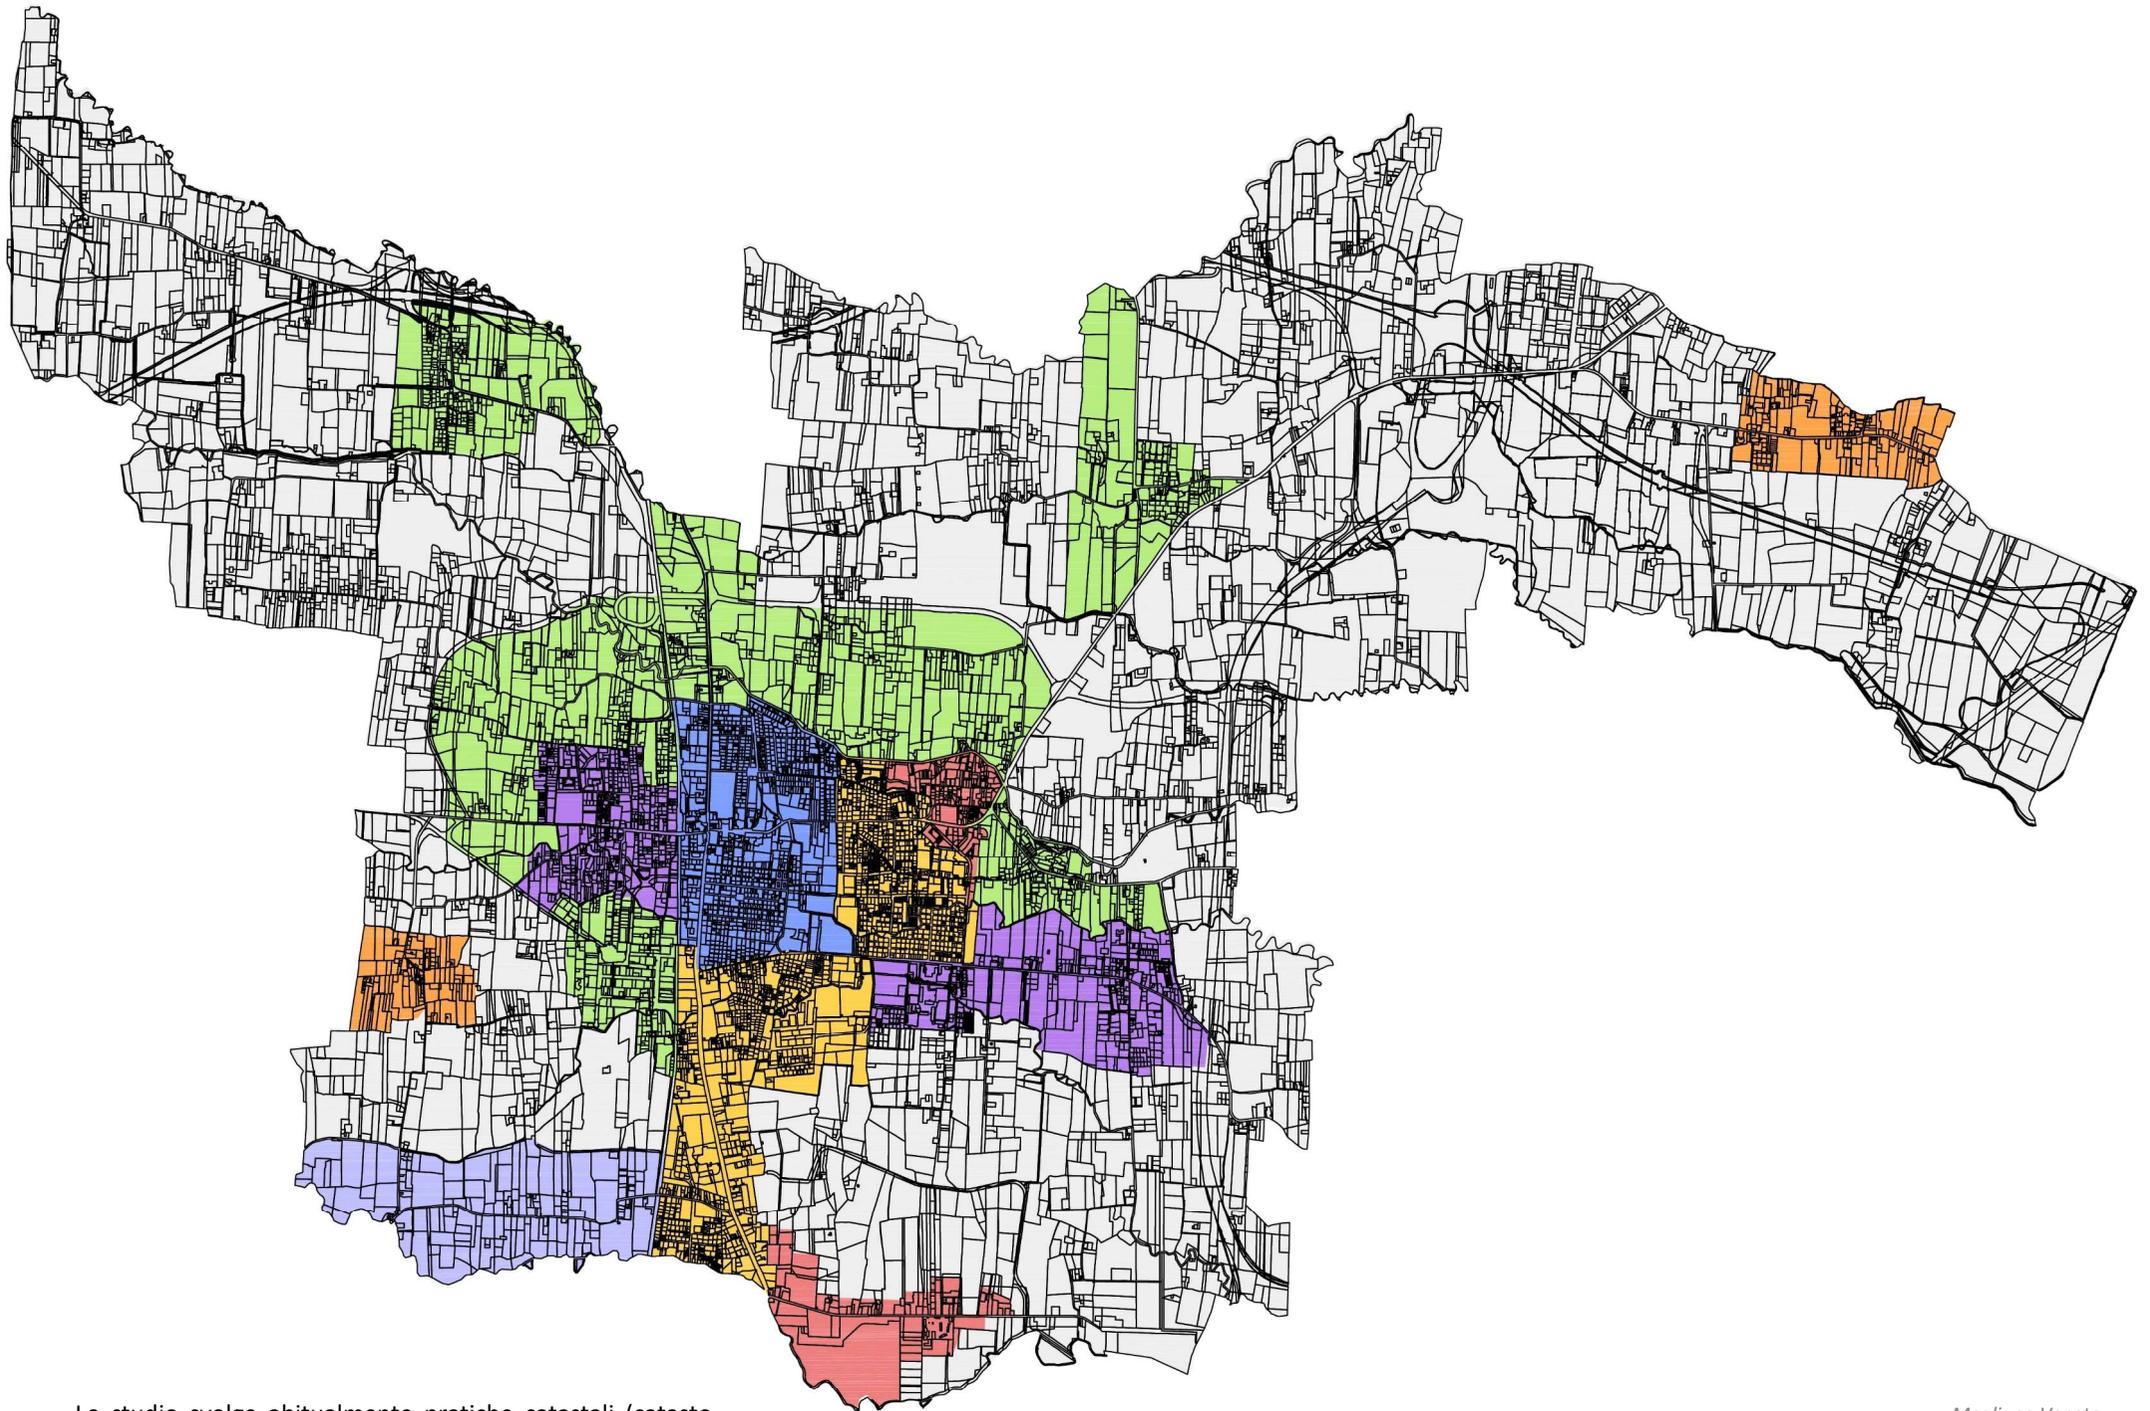

Lo studio svolge abitualmente pratiche catastali (catasto terreni e catasto urbano); pratiche presentate nei comuni di **Falcade, Marcon, Mogliano Veneto, Pedavena, Quarto d'Altino, San Biagio di Callalta, Venezia.**

RILIEVI ACCATASTAMENTI

Eraclea – Ve	2023
Rilievo di un'area pubblica oggetto di alienazione	
Musile di Piave – Ve	2022
Rilievo e frazionamento di un'area pubblica oggetto di alienazione	
San Polo di Piave – Tv	2021
Rilievo e frazionamento di un tronco stradale soggetto ad alienazione	
Arcade – Tv	2019
Rilievo ed accatastamento di un fabbricato industriale	
Silea – Tv	2019
Rilievo e frazionamento di un lotto di terreno da destinare a sede stradale	
Eraclea – Ve	2018
Rilievo dell'area della cittadella dello sport	
Preganziol – Tv	2018
Frazionamento di un lotto di terreno edificabile Incarico affidato a seguito aggiudicazione gara pubblica.	
Mogliano Veneto – Tv	2017
Accatastamento di un fabbricato composto di un'abitazione, magazzino e garage su corpi staccati	
Venezia – Ve	2015
Accatastamento di un fabbricato composto di 2 negozi, 3 abitazioni, 2 garages	
Nervesa della Battaglia – Tv	2014
Rilievo dell'area del polo scolastico del capoluogo, ubicata in via Bombardieri del Re	


Marcon – Ve **2012**
Rilievo e picchettamento di un'area al fine di determinare, in contraddittorio con la controparte, l'esatto confine di un'area di proprietà pubblica

Eraclea – Ve **2011**
Accatastamento della "Scuola elementare Piazza Montegrappa" di Stretti (catasto terreni ed urbano); frazionamento dello scoperto.

Rilievo plano-altimetrico del complesso denominato "Ex campeggio Marina di Santa Croce" in Eraclea mare.

Scorzè – Ve **2009**
Frazionamento e sistemazione catastale di un immobile di proprietà comunale

Marcon - Ve **2007**
Rilievo plano-altimetrico di un tratto stradale su cui deve essere realizzata una pista ciclabile

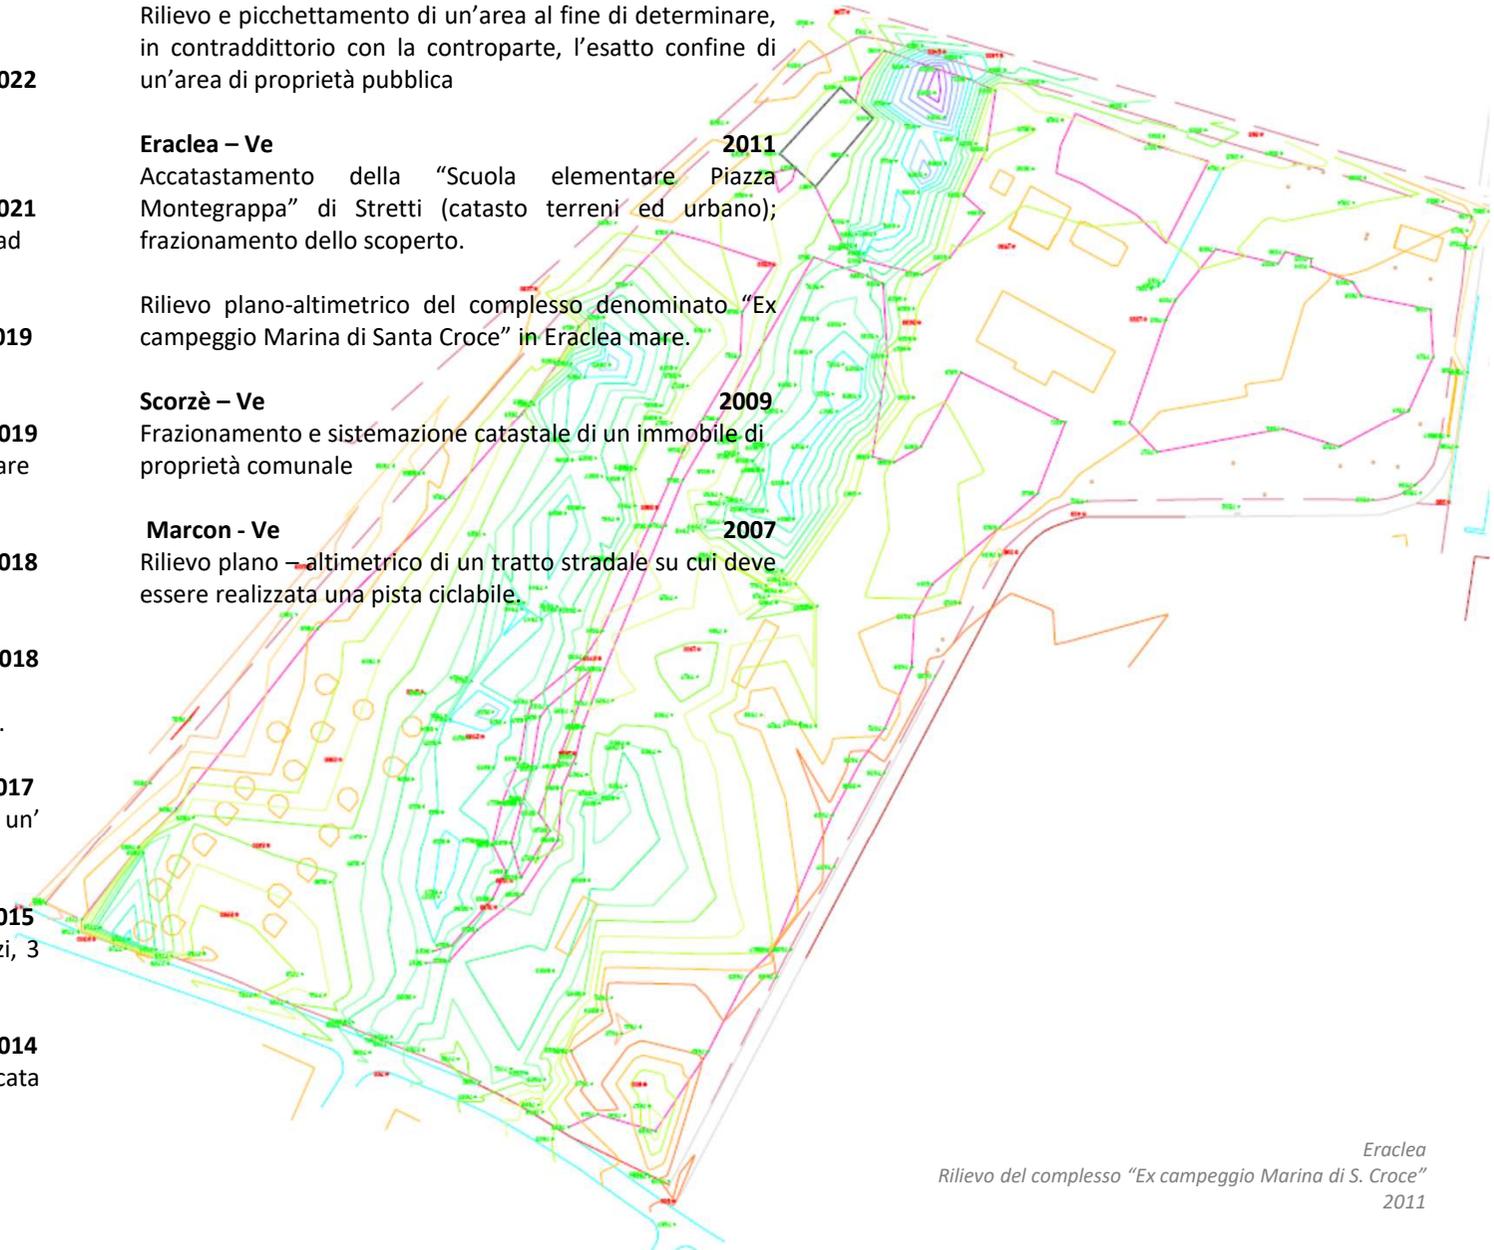

Eraclea
Rilievo del complesso "Ex campeggio Marina di S. Croce"
2011

PERIZIE DI STIMA ENTI PUBBLICI

Silea - Tv 2023 Perizia di stima per la determinazione del valore di mercato di un fabbricato da acquisire al patrimonio comunale	Villorba – Tv 2020 Perizie di stima per la determinazione del più probabile valore di mercato di un’area a destinazione turistico-ricettiva	Perizia di stima di un’area industriale ai fini di alienazione immobiliare
Preganziol - Tv 2023 Perizia di stima per la determinazione del canone di locazione di un immobile di proprietà comunale da destinare a centro anziani	Preganziol – Tv 2020 Perizie di stima per la determinazione del più probabile valore di mercato di un’area a destinazione standard urbanistici	Mogliano Veneto – Tv 2019 Servizio di supporto al Rup relativamente alla costruzione/ampliamento di una palestra con i seguenti compiti: - supporto al Rup per le attività propedeutiche al cantiere relativamente alla quantificazione economica dei beni da cedere a terzi e delle indennità da corrispondere per creazione servitù, occupazioni temporanee, ecc. - supporto al Rup nel processo decisorio sulle procedure da adottare anche in contraddittorio con le controparti e/o con parti terze; - supporto al Rup nella stipula di atti e convenzioni riguardanti i rapporti con le controparti; - determinazione e picchettamento in loco delle aree eventualmente da cedere a terzi; perizia di stima asseverata del più probabile valore di mercato dei beni da cedere a terzi;
Musile – Ve 2022 Perizia di stima di un lotto di terreno a destinazione pubblica da sottoporre a procedura di alienazione	Mogliano Veneto – Tv 2020 Perizie di stima per: La determinazione del canone di locazione di un locale ad uso uffici; La determinazione del più probabile valore di mercato di un’area da adibire a parco pubblico	
Mogliano Veneto – Tv 2022 Perizia di stima per la determinazione del valore delle aree peep con cui calcolare il corrispettivo per la trasformazione del diritto di superficie in quello di piena proprietà sugli immobili edificati in dette aree	Eraclea – Ve 2020 Perizie di stima per alienazione di un immobile di proprietà comunale	Salzano – Ve 2019 Perizia di stima di due ambiti soggetti a piano di lottizzazione denominati: PN 2 – 3 – 8 PN 9
Casale sul Sile - Tv 2022 Perizia di stima di un aree edificabile a destinazione industriale-artigianale ai fini della monetizzazione delle aree a standard Perizia di stima di un’area industriale-commerciale ai fini di alienazione immobiliare	Silea - Tv 2020 Perizia di stima per la determinazione del valore di mercato di un terreno a destinazione agricola e standard urbanistici	
Valdobbiadene – Tv 2021 Perizie di stima per la determinazione del valore di un’area soggetta ad esproprio	Valdobbiadene - Tv 2020 Perizia di stima per la determinazione del valore di perequazione a seguito di variazione di destinazione urbanistica	Silea - Tv 2019 Perizia di stima per la valutazione della sostenibilità economico di un accordo pubblico-privato
Eraclea – Ve 2021 Perizie di stima per la determinazione del più probabile valore di mercato di ‘aree bianche’	Casale sul Sile - Tv 2019 Perizia di stima di un aree edificabile a destinazione industriale-artigianale (valore periziato € 23.000.000) Perizia di stima di un compendio immobiliare composto di due garages ed un area urbana ai fini di alienazione immobiliare	Abano Terme – Pd 2018 Perizia di stima per la determinazione del valore delle aree peep con cui calcolare il corrispettivo per la trasformazione del diritto di superficie in quello di piena proprietà sugli immobili edificati in dette aree
Nervesa della Battaglia – Tv 2021 Perizie di stima per la determinazione del valore di svincolo di vincoli urbanistici relativi ad un lotto edificabile		Arcade - Tv 2018 Perizia di stima per la determinazione del valore di mercato di un terreno agricolo da alienare

Mogliano Veneto – Tv **2018**
Perizia di stima del valore di mercato di un lotto di terreno da alienare

Preganziol - Tv **2018**
Perizia di stima ai fini IMU di un terreno a destinazione residenziale e di un terreno soggetto ad accordi pubblico-privato
Incarico affidato a seguito aggiudicazione gara pubblica.

Arcade - Tv **2017**
Perizia di stima per la determinazione dell'importo di perequazione di un'area soggetta a trasformazione edilizia

Perizia di stima volta a determinare il valore delle aree a standard in caso di monetizzazione.

Eraclea – Ve **2017**
Perizia di stima di un lotto a destinazione artigianale-industriale

Perizia di stima di lotto a destinazione artigianale-industriale interessato da bonifica ambientale

Antica Scuola dei Battuti – Ve **2016**
Determinazione del canone di locazione di un immobile con destinazione ad asilo (valore periziato € 59..000,00)


Quarto d'Altino - Ve **2009**
Perizia di stima di un'area edificabile (comparto C4 - 14) di proprietà comunale da alienarsi attraverso procedura di asta pubblica (valore stimato € 2.613.000,00)

Quarto d'Altino - Ve **2009**
Perizia di stima di un terreno edificabile a destinazione industriale-artigianale ubicato in Comune di Marcon. (valore periziato € 270.000,00)

Eraclea – Ve **2016**
Perizia di stima di 2 lotti edificabili con destinazione residenziale e commerciale

Mogliano Veneto – Tv **2016**
Giudizio di congruità del canone di locazione di un immobile ad uso commerciale.



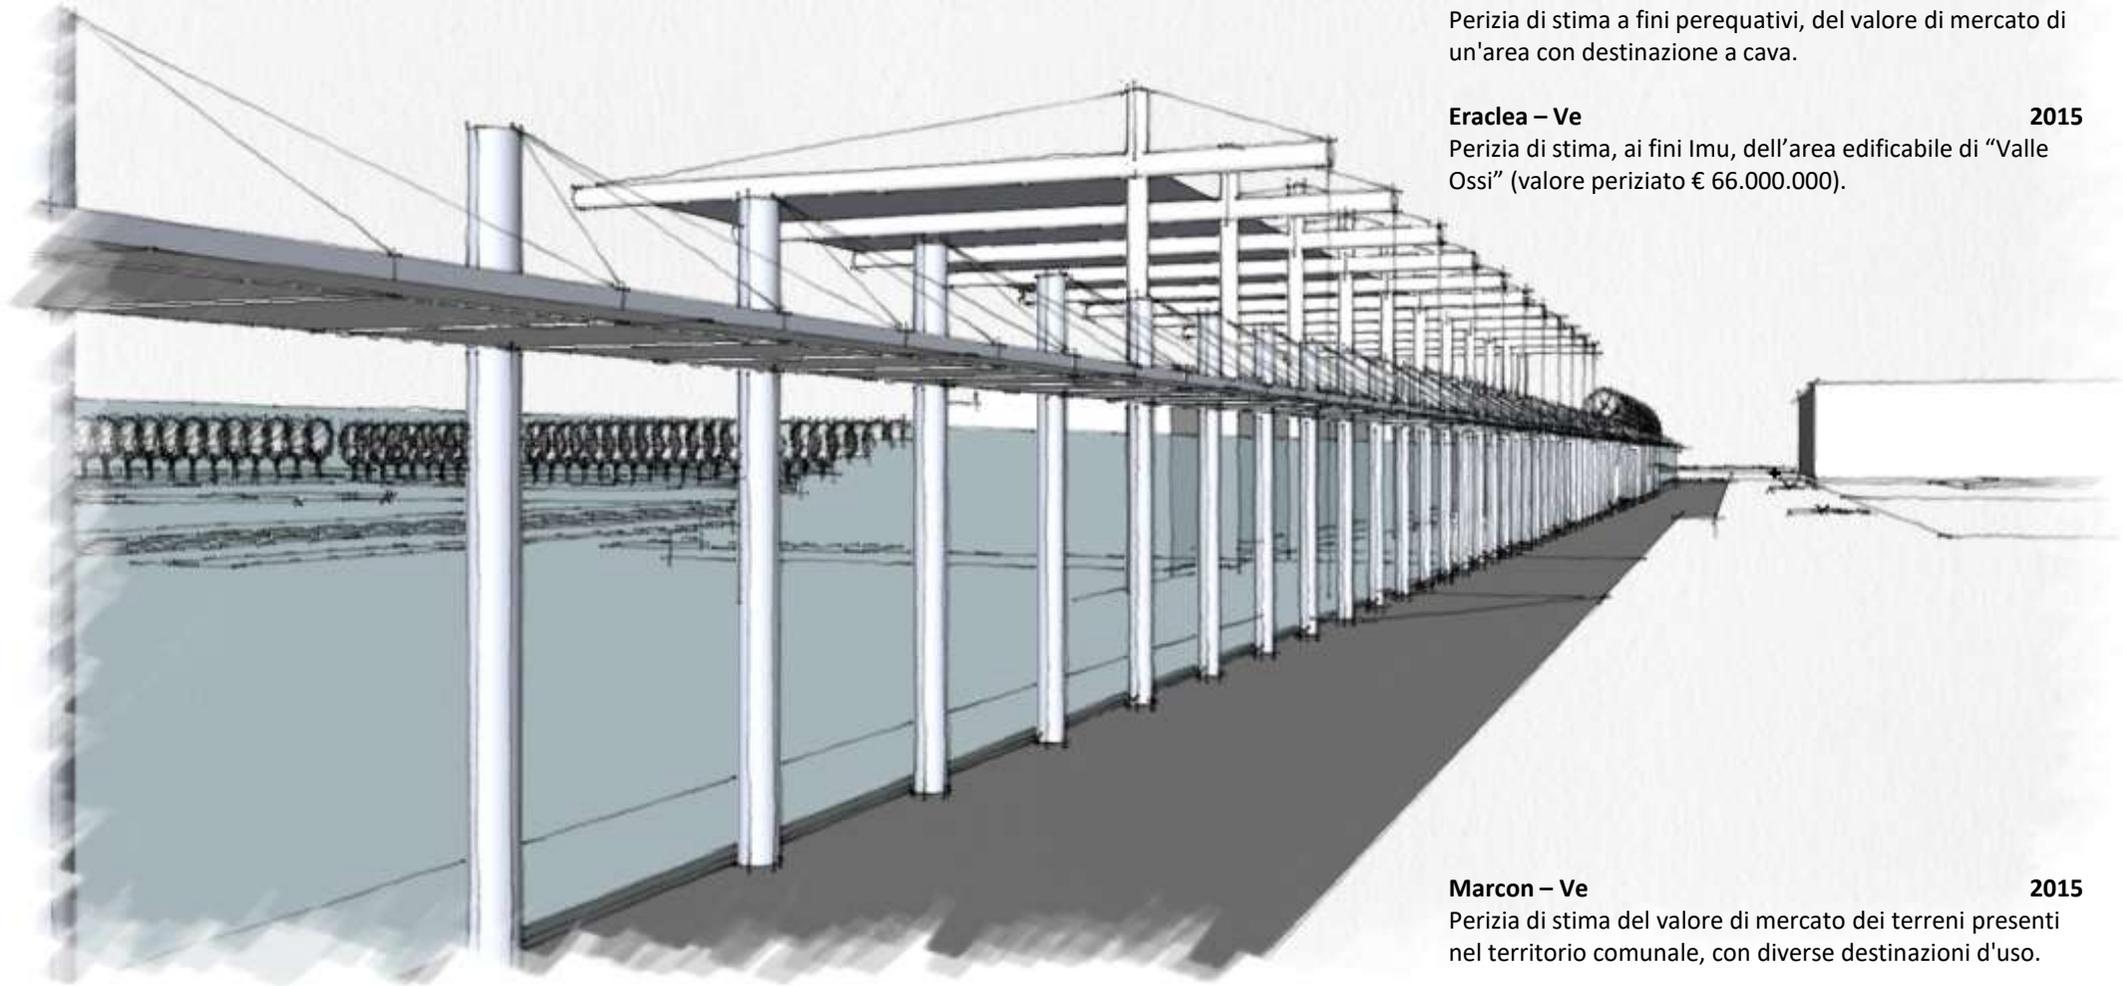

Arcade - Tv **2015**
Perizia di stima a fini perequativi, del valore di mercato di un'area con destinazione a cava.

Eraclea - Ve **2015**
Perizia di stima, ai fini Imu, dell'area edificabile di "Valle Ossi" (valore periziato € 66.000.000).

Marcon - Ve **2015**
Perizia di stima del valore di mercato dei terreni presenti nel territorio comunale, con diverse destinazioni d'uso.

Montebelluna - Tv **2015**
Perizia di stima, ai fini della perequazione urbanistica, del valore delle aree edificabili presenti nel territorio comunale.

Teolo - Pd **2015**
Valutazione economico-finanziaria del 'Centro sportivo Euganeo' (valore periziato € 1.000.000)

Antica Scuola dei Battuti – Ve 2014

Perizia di stima di un compendio immobiliare ubicato in Mestre e costituito da 2 negozi, 1 ufficio, 1 garage, 6 posti auto (valore periziato € 562.000).

Perizia di stima del più probabile valore di mercato di un ambito residenziale da realizzarsi in Mestre-Asseggiano, con tipologia di social housing (valore periziato € 628.000).

Eraclea – Ve 2014

Perizia di stima di 4 lotti edificabili nell'ambito del piano urbanistico attuativo 'polo alberghiero' (valore periziato € 8.566.000).

Marcon - Ve 2014

Giudizio di congruità del canone di locazione di un immobile ad uso artigianale

Nervesa della Battaglia – Tv 2014

Perizia di stima per la determinazione dell'indennità di esproprio di un'area da acquisire al patrimonio comunale, con destinazione a servizi pubblici (valore periziato € 148.459)

Quarto d'Altino – Ve 2014

Perizia di stima per la determinazione del valore delle aree PEEP-PIP attraverso cui calcolare il corrispettivo per la trasformazione del diritto di superficie in quello di piena proprietà sugli immobili edificati in dette aree

Antica Scuola dei Battuti – Ve 2013

Perizia di stima di 4 unità immobiliari site in Mestre (valore periziato € 645.000).
Incarico affidato a seguito aggiudicazione gara pubblica.

Arcade - Tv 2013

Perizia di stima di un'area industriale da sottoporre all'istituto della perequazione

Marcon - Ve 2012

Perizia per la stima, ai fini assicurativi, degli immobili comunali

Abano Terme – Pd 2011

Perizia di stima per la determinazione del valore delle aree peep con cui calcolare il corrispettivo per la trasformazione del diritto di superficie in quello di piena proprietà sugli immobili edificati in dette aree

Nervesa della Battaglia – Tv 2011

Perizia di stima per la determinazione del valore delle aree a standard nell'ambito di un progetto norma (valore stimato € 45.012,50).

Perizia di stima per la determinazione dell'aumento di valore di un terreno nell'ipotesi di un cambio di destinazione d'uso da agricolo a produttivo

Venezia – Ve 2011

Consulente tecnico di parte per la determinazione definitiva dell'indennità di espropriazione così come previsto dall'art. 21 del DPR 327/2001

Quarto d'Altino – Ve 2010

Perizia di stima di un immobile da alienare sito in Portegrandi, via Trieste (valore stimato € 123.000,00)

Perizia di stima di un immobile da alienare sito in Portegrandi, piazza Giovanni XXIII (valore stimato € 160.000,00)

Perizia di stima, ai fini ici, di un'area fabbricabile destinata a servizi socio-sanitari, per gli anni d'imposta 2004-2010 (valore stimato € 2.000.000,00)

Perizia, ai fini ici, per la revisione dei valori delle aree fabbricabili con cui determinare la base imponibile sottoposta a tassazione

Abano Terme – Pd 2009

Perizia di stima di un complesso immobiliare di proprietà comunale con destinazione socio-assistenziale (valore stimato € 135.000)
Incarico affidato a seguito aggiudicazione gara pubblica.

Nervesa della Battaglia - Tv 2009

Perizia di stima volta a determinare il valore della rinuncia da parte dell'Amministrazione Comunale all'acquisizione dei lotti da destinare ad edilizia economica popolare, nell'ambito delle lottizzazioni:
Progetto Norma 4 (valore stimato € 22.669,50)
Progetto Norma 5 (valore stimato € 17.108,00)

Perizia di stima, a fini Ici, dei terreni edificabili compresi nell'ambito del Piruea "Marina di Portegrandi", per gli anni 2003-2010 (valore stimato € 19.523.000,00)

Scorzè – Ve 2009

Perizia di stima di un complesso immobiliare di proprietà comunale costituito da negozi, uffici, residenze (valore stimato € 805.000).
Incarico affidato a seguito aggiudicazione gara pubblica.

Eraclea – Ve 2008

Perizia di stima, ai fini Ici, dell'area edificabile di "Valle Ossi", della superficie complessiva di 1.596.900 mq, ricadente nella zona territoriale omogenea D7 (valore stimato € 61.750.194,61).

Marcon – Ve 2008

Perizia di stima volta a determinare il valore di un'area da cedere in diritto di superficie su cui edificare una caserma per l'Arma dei Carabinieri, oltre a quattro alloggi (valore stimato € 400.000,00)

Nervesa della Battaglia – Tv 2008

Perizia di stima volta a determinare il valore della rinuncia da parte dell'Amministrazione Comunale all'acquisizione dei lotti da destinare ad edilizia economica popolare, nell'ambito delle lottizzazioni:
progetto norma 15 (valore stimato € 69.965,29);
progetto norma 36 (valore stimato € 171.682,56);

Perizia di stima di terreni da destinare ad edilizia economica e popolare e da acquisire al patrimonio pubblico comunale nell'ambito della lottizzazione Progetto Norma 17 (valore stimato € 113.652,00).

Treviso – Tv **2008**

Perizia di stima dell'area edificabile di proprietà comunale inserita nell'ambito della lottizzazione "Europa", da alienarsi a mezzo asta pubblica (valore stimato € 297.000,00).

Incarico affidato a seguito aggiudicazione gara pubblica.

Nervesa della Battaglia – Tv **2007**

Perizia di stima volta a determinare il valore per la monetizzazione delle aree verdi ed a parcheggio.

Perizia di stima di terreni da destinare ad edilizia economica e popolare e da acquisire al patrimonio pubblico comunale nell'ambito della lottizzazione Progetto Norma 1/1 (valore stimato € 52.306,41)

Quarto d'Altino – Ve **2007**

Perizie di stima, a fini Ici, di terreni con previsione di edificabilità data dall'adozione, da parte del Consiglio Comunale, di variante al Prg.

Perizie di stima, a fini Ici, di terreni da edificare attraverso piani di lottizzazione, più precisamente per le seguenti zone territoriali omogenee:

C4 – 22 (valore stimato € 2.539.013,00);

C4 – 23 (valore stimato € 1.264.298,00);

C4 – 25 (valore stimato € 2.539.013,00);

C4 – 26 (valore stimato € 3.867.479,00);

C4 – 27 (valore stimato € 1.174.176,00);

C4 – 28 (valore stimato € 1.949.010,00);

C4 – 29 (valore stimato € 1.466.159,00);

C4 – 30 (valore stimato € 522.980,00);

C4 – 31 (valore stimato € 568.960,00).

San Pietro di Feletto – Tv **2007**

Perizia di stima, ai fini Ici, di un lotto edificabile (valore periziato € 110.295)

Marcon – Ve **2006**

Perizia di stima di due aree destinate ad essere edificate attraverso piano di lottizzazione (valore stimato € 3.760.400,00)

Perizia di stima, ai fini Ici, di un lotto edificabile a destinazione alberghiera (valore stimato € 1.787.000,00)

Mogliano Veneto – Tv **2006**

Perizia di stima di un'area interessata da procedura espropriativa (valore stimato € 104.787,30)

Marcon – Ve **2005**

Perizia di stima di alcuni fabbricati compresi all'interno del programma integrato di riqualificazione urbanistica ed ambientale "Piazza Municipio" (valore stimato € 5.180.956,85)

Mogliano Veneto – Tv **2003**

Stima di terreni da destinare ad edilizia economica e popolare (valore stimato € 872.473,13)

Mogliano Veneto – Tv **2003**

Perizia di stima di un'area interessata da una procedura di occupazione d'urgenza (valore stimato € 16.693,63)

Vittorio Veneto – Tv **2003**

Perizia di stima di alcuni fabbricati compresi all'interno di un programma integrato di riqualificazione urbanistica ed ambientale "comparto 3A" (valore stimato € 1.126.455,00)



PERIZIE DI STIMA CLIENTELA PRIVATA

Valdobbiadene – Tv **2022**

Perizia di stima per le determinazioni dell'importo da corrispondere a titolo di contributo straordinario a seguito di pratica SUAP

Perizia di stima per le determinazioni dell'importo da corrispondere a titolo di contributo straordinario a seguito di variante urbanistica

Preganziol - Tv **2022**

Perizia di stima di due lotti edificabili compresi nell'ambito di un piano di recupero

Perizia volta alla determinazione delle quote spettanti ai singoli proprietari degli immobili costituenti un comparto immobiliare da sottoporre a riqualificazione urbanistica

Mogliano Veneto - Tv **2022**

Perizia di stima di un'abitazione bifamiliare

Marcon – Ve **2022**

Perizia di stima di un terreno edificabile

Casier - Tv **2022**

Perizia di stima di lotti edificabili compresi in una lottizzazione

Valdobbiadene – Tv **2021**

Perizia di stima per le determinazioni dell'importo da corrispondere a titolo di contributo straordinario a seguito di variante urbanistica

Treviso – Tv **2021**

Perizia di stima del più probabile valore di mercato di un appartamento situato in un edificio storico

Carbonera – Tv **2021**

Stima di un complesso immobiliare costituito da tre abitazioni

Arcade – Tv **2020**

Perizia di stima di un lotto edificabile compreso nel perimetro di un piano di recupero

Marcon - Ve **2018**

stima del più probabile valore di mercato di un compendio immobiliare costituito da un'abitazione unifamiliare con annessa pertinenza edificabile

Mogliano Veneto – Tv **2018**

stima del più probabile valore di mercato di un fabbricato con annesso terreno edificabile

Marcon - Ve **2017**

stima del più probabile valore di mercato di un compendio immobiliare costituito da un'abitazione unifamiliare con annessa pertinenza, un appartamento, terreni con diverse destinazioni d'uso

Treviso - Tv **2016**

stima del più probabile valore di mercato di terreno edificabile soggetto a lottizzazione (valore stimato € 3.348.800)

Mogliano Veneto – Tv **2015**

stima del più probabile valore di mercato di terreno edificabile (valore stimato € 57.664)

Treviso – Tv **2014**

stima del più probabile valore di mercato di terreno edificabile (valore stimato € 30.000)

Venezia - Ve **2014**

Perizia di stima di un'area edificabile (valore stimato € 270.000)

Fossalta di Piave – Ve **2013**

Perizia di stima del più probabile valore di mercato di 2 unità immobiliari adibite a deposito-industriale per trasferimento societario (valore del compendio € 303.000)

Marcon – Preganziol **2013**

Perizia di stima del più probabile valore di mercato di 3 appartamenti per trasferimento societario (valore € 280.000)

Mogliano Veneto – Tv **2013**

Perizia sommaria di stima del più probabile valore di mercato di un terreno edificabile a destinazione residenziale (valore stimato € 130.000,00)

Marcon – Ve **2012**

Redazione di giudizio di congruità sul valore contenuto nell'atto di compravendita di un terreno edificabile.

Mestre – Ve **2012**

Perizia di stima di un appartamento (valore stimato € 130.000,00)

Perizia di stima di un'area edificabile in corso di edificazione (valore stimato € 390.000)

Mogliano Veneto – Tv **2011**

Perizia sommaria di stima del più probabile valore di mercato di un terreno edificabile a destinazione residenziale (valore stimato € 275.000,00)

Mogliano Veneto – Tv **2011**
Perizia sommaria di stima del più probabile valore di mercato di un terreno edificabile a destinazione residenziale (valore stimato € 275.000,00)

Perizia di stima di area edificabile a destinazione industriale-artigianale-commerciale (valore stimato € 35.000,00)

Venezia – Ve **2011**
Perizia di stima di appartamento ubicato in Venezia – Castello (valore stimato € 500.000).

Marcon – Ve **2010**
Redazione di giudizio di congruità sul valore contenuto nell'atto di compravendita di un terreno edificabile.

Redazione di perizia di stima su abitazione unifamiliare

Montebelluna – Tv **2010**
Redazione di giudizio di congruità sul valore contenuto negli atti di alienazione di complesso immobiliare costituito da 19 alloggi, 5 uffici, 2 negozi e relative pertinenze.

Mestre - Ve **2010**
Redazione di perizia di stima su area edificabile parzialmente soggetta ad esproprio, (valore stimato € 213.000,00)

Casale sul Sile – Tv **2009**
Redazione di giudizio di congruità sul valore contenuto negli atti di alienazione di complesso immobiliare costituito da 8 appartamenti e relative pertinenze.

Marcon - Ve **2009**
Perizia di verifica del rispetto dei limiti di superficie prescritti dall'art. 16 della legge 5 agosto 1978, n. 457

Massanzago – Pd **2009**
Perizia sommaria di stima di un'unità immobiliare adibita ad albergo, valore stimato € 753.000,00

Mogliano Veneto – Tv **2009**
Perizia di stima di un negozio; valore stimato € 130.000,00.

Spresiano – Tv **2009**
Giudizio di congruità sul valore contenuto nell'atto di alienazione di un'abitazione bifamiliare.

Mestre – Ve **2006**
Perizia di stima di area fabbricabile ai sensi della L. 248/2005; valore stimato € 450.000,00

Perizia di stima di terreno agricolo ma con previsione di edificabilità in seguito a variante al piano regolatore generale, ai sensi della L. 248/2005; valore stimato € 325.000,00



Quarto d'Altino
Progetto di abitazione unifamiliare
2023

PERIZIE DI STIMA ISTITUTI BANCARI

Unicreditbanca

Perizia di stima di:

negozio ubicato in Marcon, valore stimato € 120.000,00

2011

Perizia di stima di:

appartamento ubicato in Casale sul Sile, valore stimato € 120.000,00;

appartamento ubicato in Mestre, valore stimato € 152.500,00;

unità immobiliare in un complesso a schiera in Marcon; valore stimato € 269.000,00;

appartamento ubicato in Gaggio di Marcon, valore stimato € 115.500,00;

appartamento ubicato in Marcon, valore stimato € 202.000,00;

appartamento ubicato in Mestre, valore stimato € 164.000,00;

appartamento ubicato in Jesolo lido, valore stimato € 130.000,00

2012

Perizia di stima di:

appartamento ubicato in Quarto d'Altino; valore stimato € 95.000,00;

abitazione unifamiliare ubicata in Quarto d'Altino; valore stimato € 235.000,00;

appartamento ubicato in Mestre – Favaro Veneto; valore stimato € 206.000,00;

appartamento ubicato in Gaggio di Marcon, valore stimato € 192.500,00;

casa unifamiliare in Marcon, valore stimato € 328.000,00;

appartamento ubicato in Jesolo lido, valore stimato € 122.000,00;

abitazione unifamiliare ubicata in San Liberale di Marcon, valore stimato € 321.000

appartamento ubicato in Marcon, valore stimato € 211.000,00

2009

Perizia di stima di:

abitazione bifamiliare di nuova costruzione ubicata in Quarto d'Altino; valore stimato € 410.000,00

2010

Perizia di stima di:

abitazione unifamiliare ubicata in Quarto d'Altino; valore stimato € 260.000,00

2008

2007

Perizia di stima di:

abitazione unifamiliare in corso di ristrutturazione, ubicata in Musestre di Roncade; valore stimato € 1.053.000,00

Altri istituti bancari


2009

Perizia di stima di:

unità immobiliare adibita ad appartamento, allo stato di grezzo avanzato, valore stimato € 256.000,00;

unità immobiliare adibita ad appartamento, valore stimato € 184.000,00;

unità immobiliare adibita ad appartamento, valore stimato € 132.000,00.

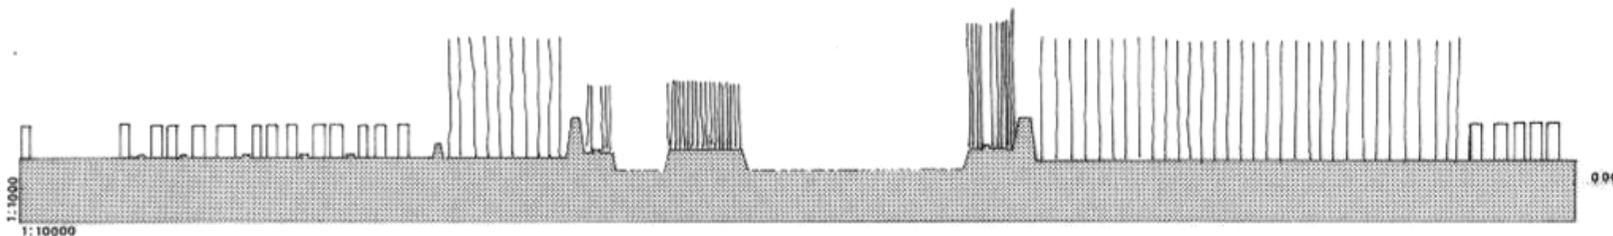

SERVIZI AGLI ENTI LOCALI FISCALITA' LOCALE

Abano Terme - Pd	2010 - 2017
Arcade – Tv	2005 - 2022
Casale sul Sile - Tv	2000 - 2006
Lamon - Bl	1999 - 2001
Marcon – Ve	2001 - 2018
Mogliano Veneto – Tv	2000 - ...
Nervesa della Battaglia – Tv	2003 - 2011
Pedavena – Bl	1997 – 2007
Pieve di Soligo – Tv	2003 – 2008
Preganziol – Tv	2003 – 2011
San Pietro di Feletto	2005 – 2008
San Polo di Piave – Tv	2020 - ...
Susegana – Tv	2004 – 2009
Vittorio Veneto – Tv	2003 - 2006

Attività di:

Individuazione e stima delle aree edificabili presenti nel territorio comunale;
creazione di una banca dati per la gestione dell'Ici-Imu (aree fabbricabili);
verifica delle dichiarazioni e dei versamenti Ici-Imu effettuati sulle aree fabbricabili;
individuazione dei mancati introiti;
sportello tecnico per i contribuenti;
assistenza al contenzioso, con scrittura delle controdeduzioni ai ricorsi presentati inerenti le aree fabbricabili e discussione in commissione tributaria.

Per Marcon (2011), Mogliano Veneto (2013-2016-2019) incarico affidato a seguito di aggiudicazione di gara pubblica

Abano Terme - Pd	2010
Arcade – Tv	2014-2021
Caerano di San Marco – Tv	2015
Eraclea – Ve	2022
Marcon – Ve	2004; 2015
Mogliano Veneto – Tv	2001; 2004; 2016
Morgano – Tv	2021

Nervesa della Battaglia – Tv	2007; 2019
Ormelle – Tv	2022
Preganziol – Tv	2007; 2020
Pieve di Soligo – Tv	2005
Quarto d'Altino – Ve	2013
San Biagio di Callalta - Tv	2019
San Polo di Piave – Tv	2019
Salzano – Ve	2022
Silea – Tv	2018
Teolo – Pd	2017
Treviso – Tv	2020
Valdobbiadene - Tv	2019
Vittorio Veneto – Tv	2004; 2018

Perizia di stima, ai fini Ici-Imu e perequazione urbanistica del valore delle aree edificabili presenti nel territorio comunale, con suddivisione del territorio in fasce territoriali omogenee.

Per Mogliano Veneto (2016) e Teolo (2017) incarico affidato a seguito di aggiudicazione di gara pubblica

Caerano di San Marco – Tv	2015
Marcon – Ve	2000
Mogliano Veneto – Tv	2004
Nervesa della Battaglia – Tv	2007; 2013
Ormelle – Tv	2023
San Pietro di Feletto – Tv	2008
San Polo di Piave – Tv	2020
Scorzè – Ve	2006; 2009
Susegana – Tv	2007

comunicazione ai possessori delle aree edificabili dell'entrata in vigore del nuovo Prg/Pat e del valore stimato dei terreni di loro proprietà.

Per Nervesa della Battaglia (2006) incarico affidato a seguito di aggiudicazione di gara pubblica

Carbonera – Tv **2022 - ...**
Incarico di supporto al RUP per l'attività di accertamento Imu, compresa la valutazione di singole aree edificabili

Silea – Tv **2019 - 2022**
Incarico di supporto al RUP per l'attività di accertamento Imu

Conegliano - Tv **2010**
San Pietro di Feletto – Tv **2010**
Vittorio Veneto – Tv **2010**
Servizio di predisposizione della certificazione prevista dalla Legge 23.12.2009 n. 191, art. 2, comma 24.

Per Conegliano Incarico affidato a seguito aggiudicazione gara pubblica.

Marcon – Ve **2008**
Mogliano Veneto – Tv **2008**
Preganziol – Tv **2007**
Vittorio Veneto – Tv **2009**

Individuazione dei proprietari dei fabbricati rurali;
verifica, per ogni fabbricato rurale, della sussistenza dei requisiti di ruralità;
creazione di una banca dati per la gestione dell'ici - fabbricati rurali;

Marcon – Ve **2013**
Quarto d'Altino – Ve **2014**
progetto di informazione ai contribuenti 'Notifica diffusa'

Mogliano Veneto – Tv **2006**
attribuzione di rendita a fabbricati non iscritti in catasto o con rendita non più coerente (art. 1, co. 336 della L. 30.11.2004 n. 311).
Sportello tecnico per i contribuenti.

Pedavena – BI **1999 - 2001**
costituzione della banca dati per la gestione dell'ici (fabbricati); la verifica delle dichiarazioni e dei versamenti effettuati sui fabbricati;
individuazione dei mancati introiti per gli anni 1994-1999.



1998
realizzazione del regolamento comunale in materia di ici

Sospirolo – BI **2001**
sportello con i contribuenti per la verifica delle posizioni contributive ici anno 1993.

Abano Terme **2016-2017**
Quarto d'Altino **2013-2016; 2012-2016**
Vittorio Veneto – Tv **2009; 2010; 2012**
assistenza al contenzioso, con scrittura delle controdeduzioni e dibattimento in commissione tributaria provinciale e/o regionale, avverso un ricorso proposto da un contribuente proprietario di aree fabbricabili.

Vittorio Veneto – Tv **2009**
Individuazione dei fabbricati non iscritti in catasto ovvero dei fabbricati che hanno perso i requisiti di ruralità e dei relativi proprietari;

2006
supporto tecnico all'Ufficio Tributi nell'attività relativa alla definizione agevolata in materia di Ici, consistente in: estrazione ed elaborazione dati per determinare i proprietari di aree fabbricabili, di fabbricati rurali, di titolari di concessioni edilizie; valutazione dell'ammissibilità delle domande di definizione agevolata presentate; elaborazione dati finalizzata alla bonifica della banca dati Ici esistente.

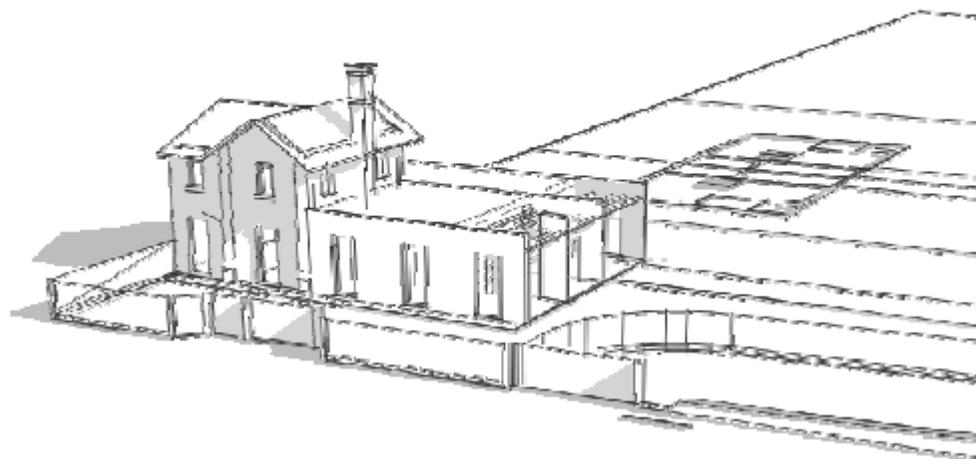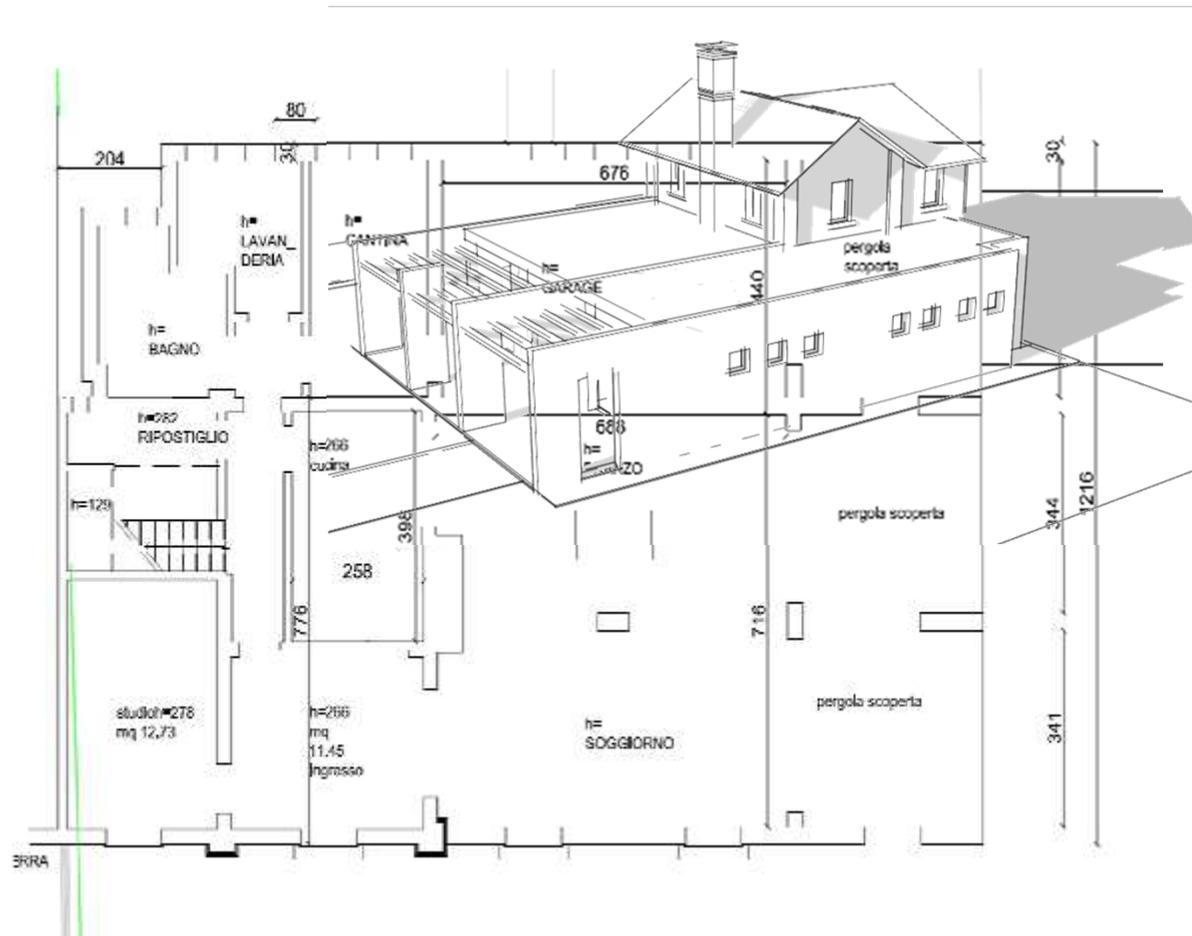

SERVIZI AGLI ENTI LOCALI SISTEMI INFORMATIVI TERRITORIALI

Marcon – Ve **1999**
predisposizione di un progetto di implementazione di un sistema informativo territoriale;
verifica del modello predisposto;
coordinamento del caricamento dei dati relativi alle concessioni edilizie per l'implementazione del sistema.

2004
caricamento su supporto informatico dei dati relativi alle concessioni edilizie per l'implementazione del sistema informativo territoriale (informatizzazione archivio edilizia privata).
E' stato componente esterno della commissione nella gara pubblica per l'aggiudicazione del S.I.T.

2005
direzione lavori per la realizzazione del S.I.T.
E' stato nominato membro della commissione mista di collaudo (Comune – Agenzia del Territorio) per la verifica della nuova cartografia catastale vettorializzata

SERVIZI AGLI ENTI LOCALI BANCHE DATI

Marcon – Ve **2005**
predisposizione di una banca dati per la gestione delle zone a traffico limitato.

Astroccop universale
Istituto universitario di Architettura di Venezia **2000**
rilievo del patrimonio immobiliare dell'Istituto Universitario di Architettura di Venezia;
creazione di una banca dati per la gestione dei dati desunti dal rilievo

SERVIZI AGLI ENTI LOCALI CONSULENZE

San Polo di Piave – Tv **2021**
Collaborazione con l'Ufficio Edilizia Privata per:
- Pratiche SUAP (valutazione interventi, determinazione importi perequativi);
- Assistenza esame pratiche edilizie;
- Adozione/approvazione piano degli interventi;
- Piano delle alienazioni

Silea – Tv **2021**
Collaborazione con l'Ufficio Tecnico e attività produttive per:
- Pratiche SUAP (valutazione interventi, determinazione importi perequativi);


2019
Ricognizione catastale delle aree comprese in un ambito a destinazione commerciale ed artigianale

Collaborazione con l'Ufficio Tributi per:
- Aggiornamento banca dati;
- Attività accertativa;
- Attività informativa verso i contribuenti



Mestre
Progetto di complesso residenziale a 5 unità
2010



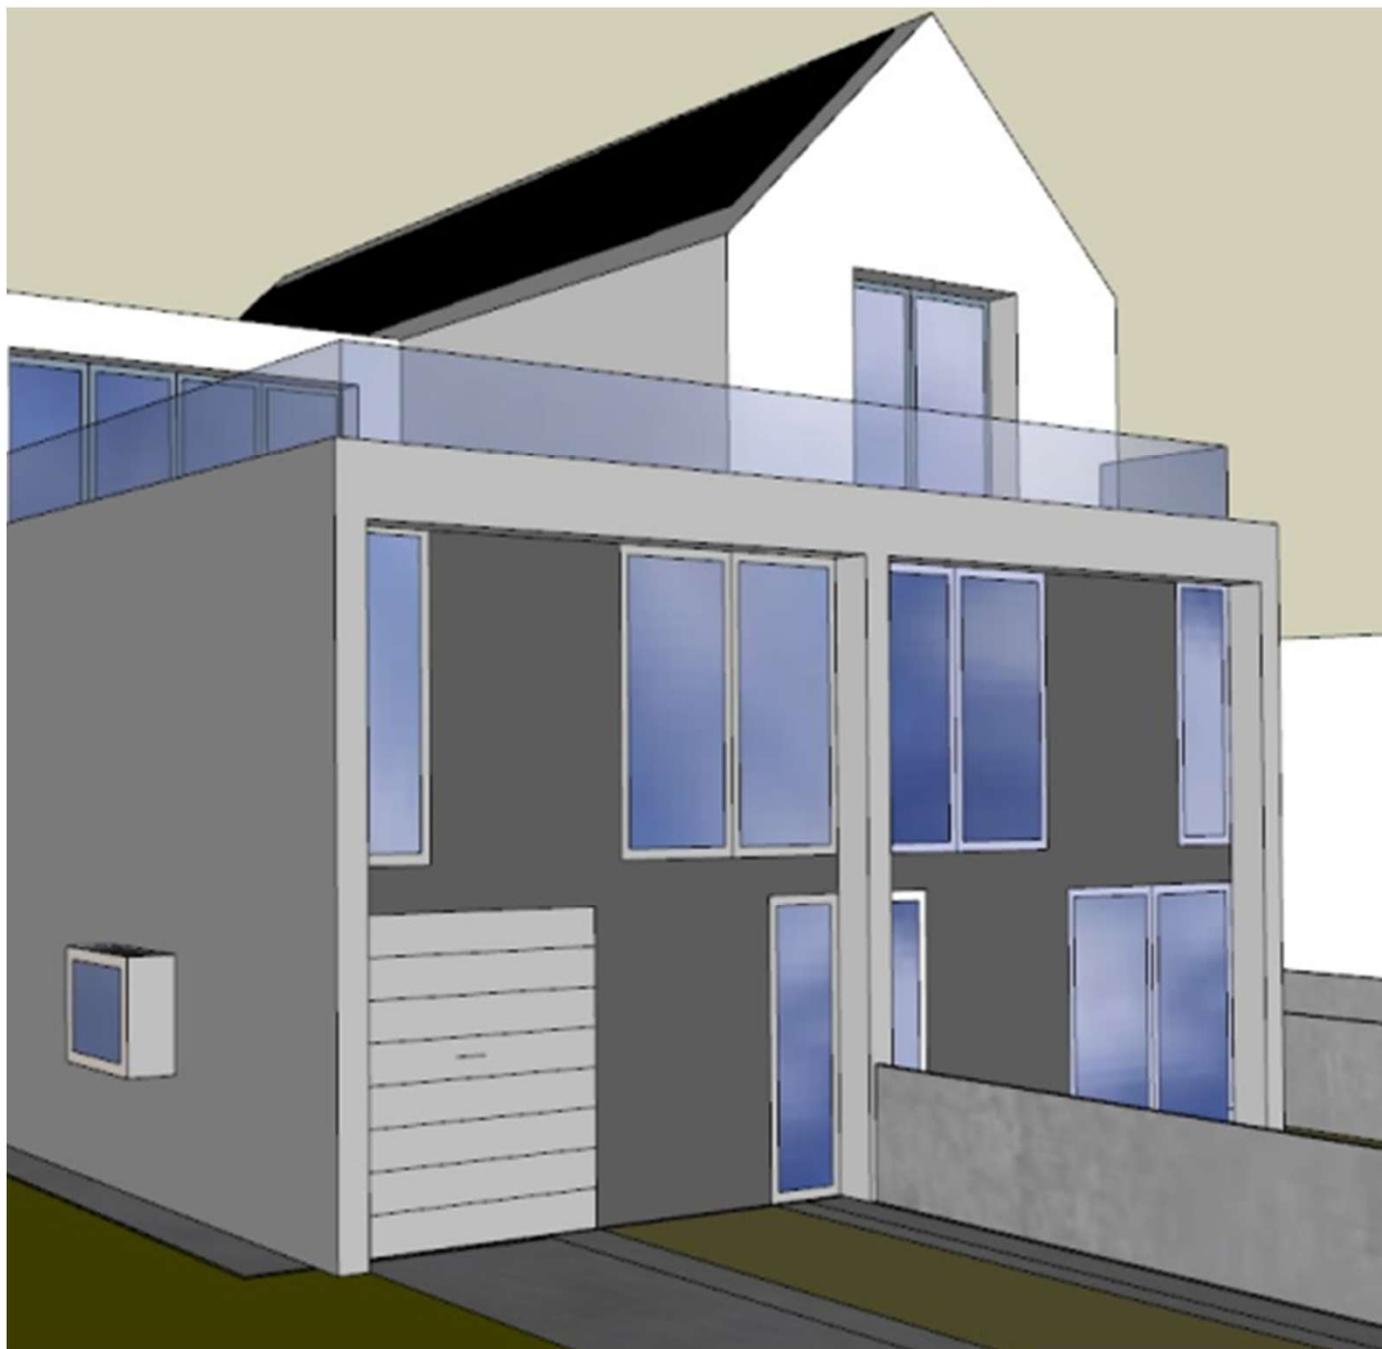

SERVIZI AGLI ENTI LOCALI CONSULENZE

Antica Scuola dei Battuti – Ve **2014**

Predisposizione di capitolato tecnico relativo alla sostituzione di serramenti da utilizzare quale elaborato in un bando di gara

Nervesa della Battaglia - Tv **2007**

definizione delle pratiche soggette a danno ambientale di cui alle Leggi 47/85, 724/94 e 326/03 e alle sanatorie ordinarie in zona ambientale e per l'espletamento delle pratiche edilizie relative ai condoni edilizi di cui alla Leggi 47/85 e 724/94


Marcon – Ve **2001**

attività di consulenza presso il settore lavori pubblici – patrimonio, seguendo in particolar modo le procedure espropriative.

Venezia – Ve **1999**

attività di consulenza presso il settore economico-finanziario nell'ambito del progetto "Lotta all'evasione dei tributi comunali", (scaturito da un accordo tra il Comune stesso e l'Ufficio Tecnico Erariale di Venezia), con l'incarico

di coordinamento del gruppo di lavoro ici-catasto

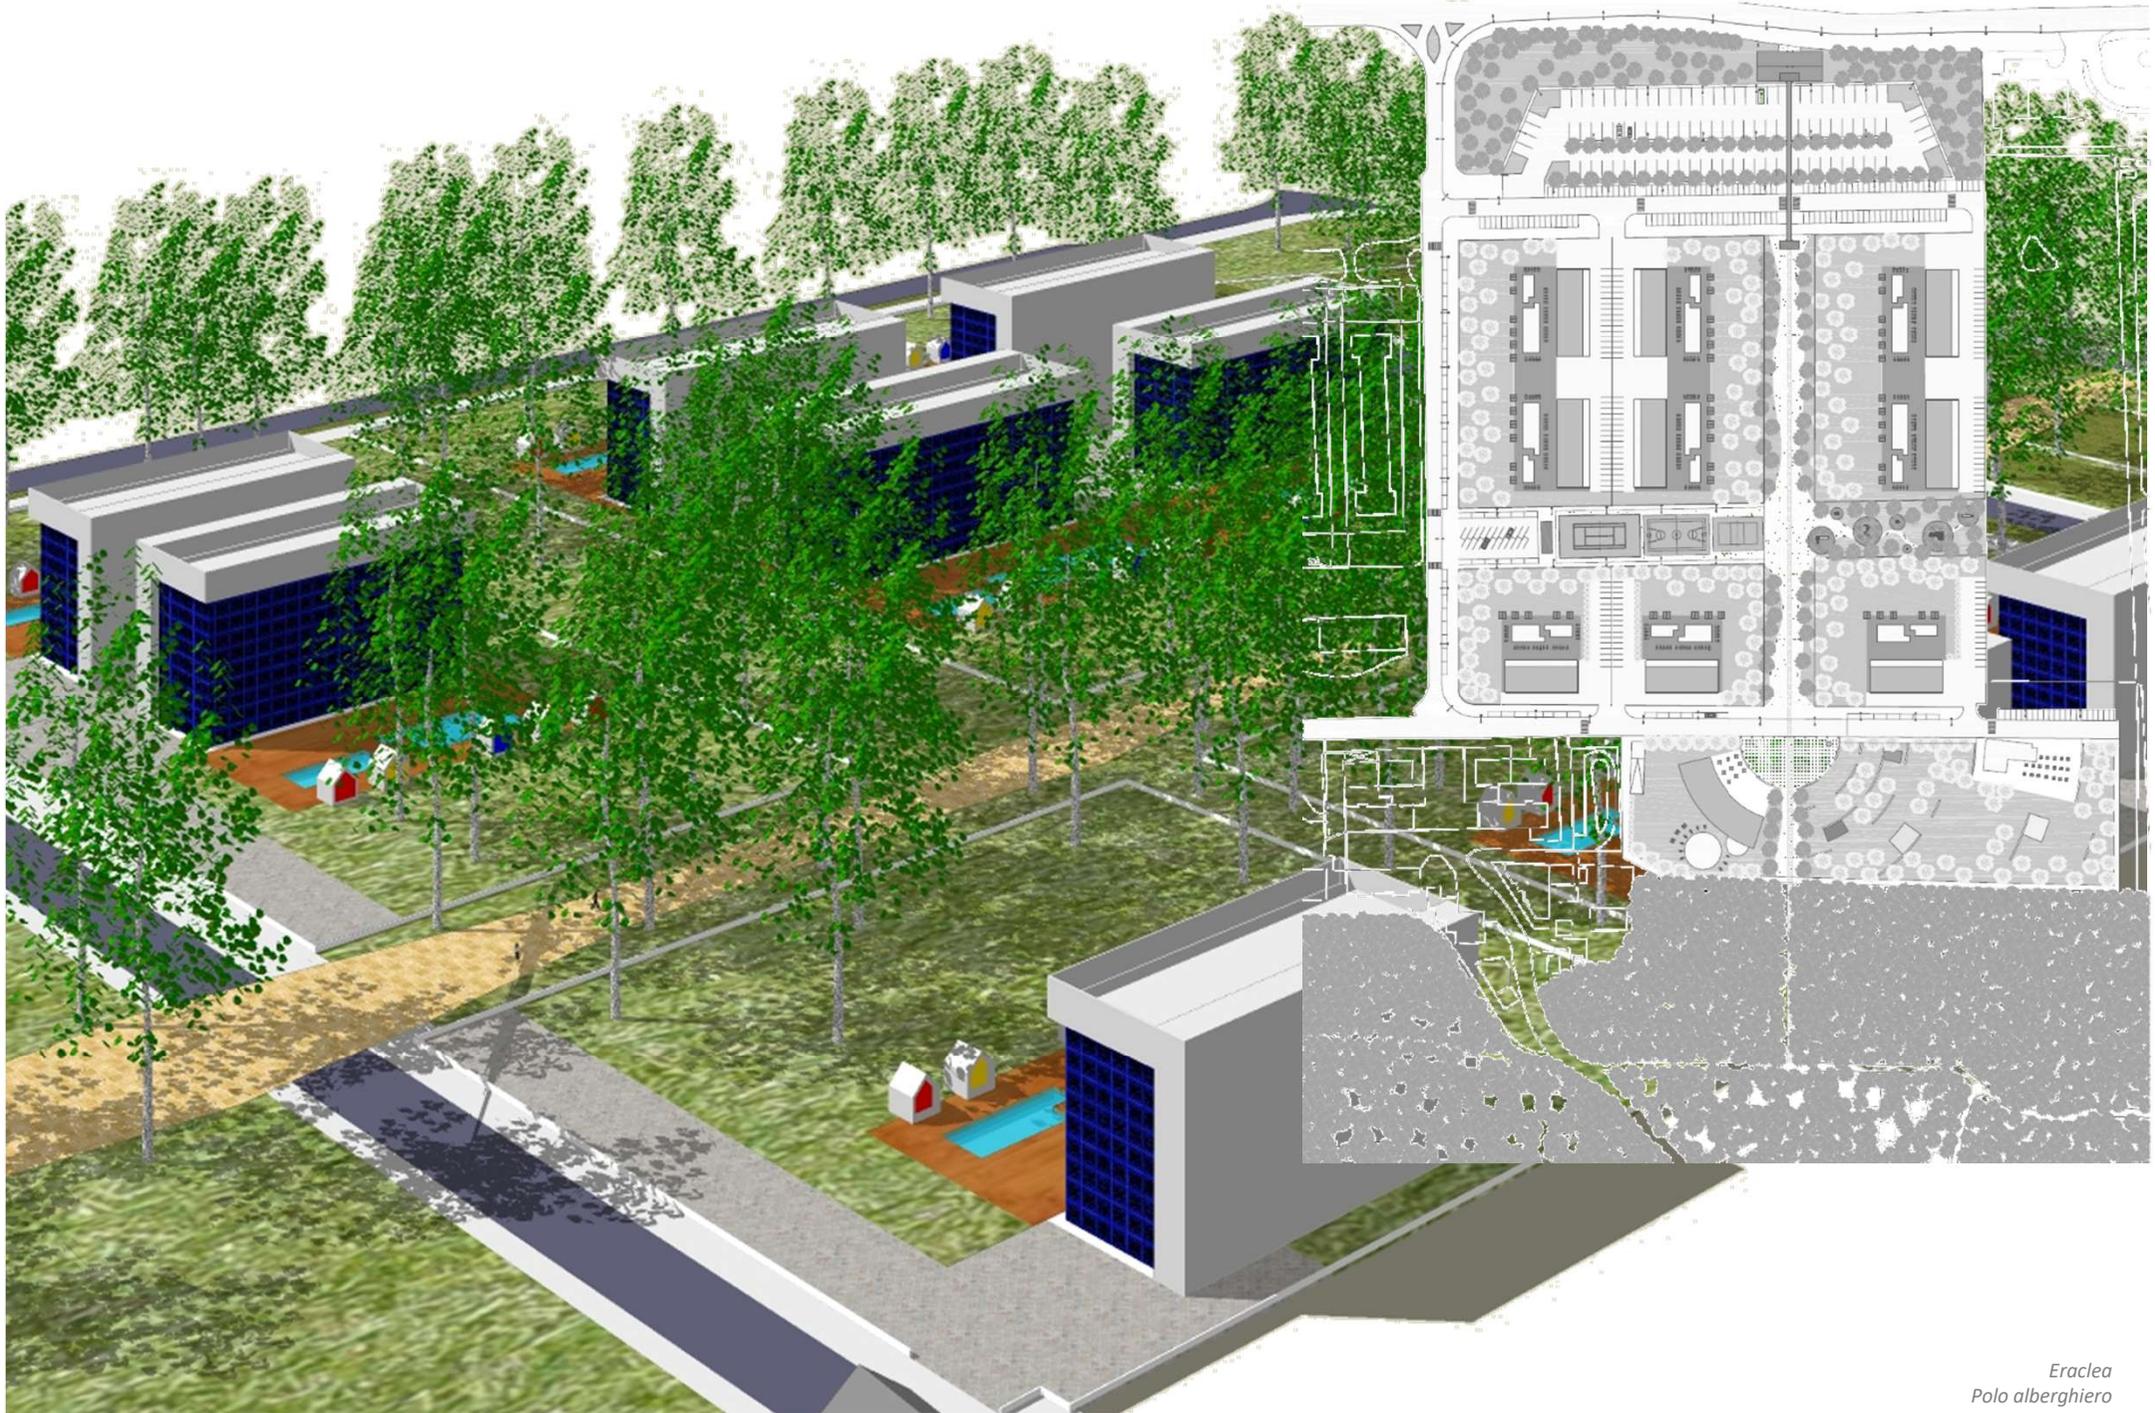

CONCORSI

Premio letteratura urbanistica **2015**
Ha ricevuto segnalazione con l'inedito 'Territorio in vendita' nell'ambito del premio indetto dall'Istituto Nazionale di Urbanistica

Premio architettura Città di Oderzo **2012**
Ha partecipato, unitamente all'architetto C. Sottana, alla XIII edizione del Premio Architettura Città di Oderzo

Scorzè - Ve **2006**
Ha partecipato come capogruppo, unitamente all'architetto M. Marsonetto, al concorso di idee per la "riqualificazione della piazza di Rio San Martino.


Fontaniva – Pd **2006**
Ha partecipato come capogruppo, unitamente agli architetti M. Marsonetto e C. Falcone, al concorso di idee per la riqualificazione e riorganizzazione della piazza del capoluogo.

RICERCA

Marcon – Ve **1998**
E' stato ricercatore nell'ambito del progetto di riorganizzazione della sezione locale della biblioteca civica. La ricerca svolta verte sul tema "Bonifica e paesaggio agrario".


ESPOSIZIONI

Ass. Iris **2004**
Centro culturale 'F. De Andrè' – Marcon **18-28.04.2004**
Consorzio di bonifica 'Dese-Sile' – Mestre **23.05.2004**
E' stato curatore della mostra "Soglie. Trame territoriali e case rurali"

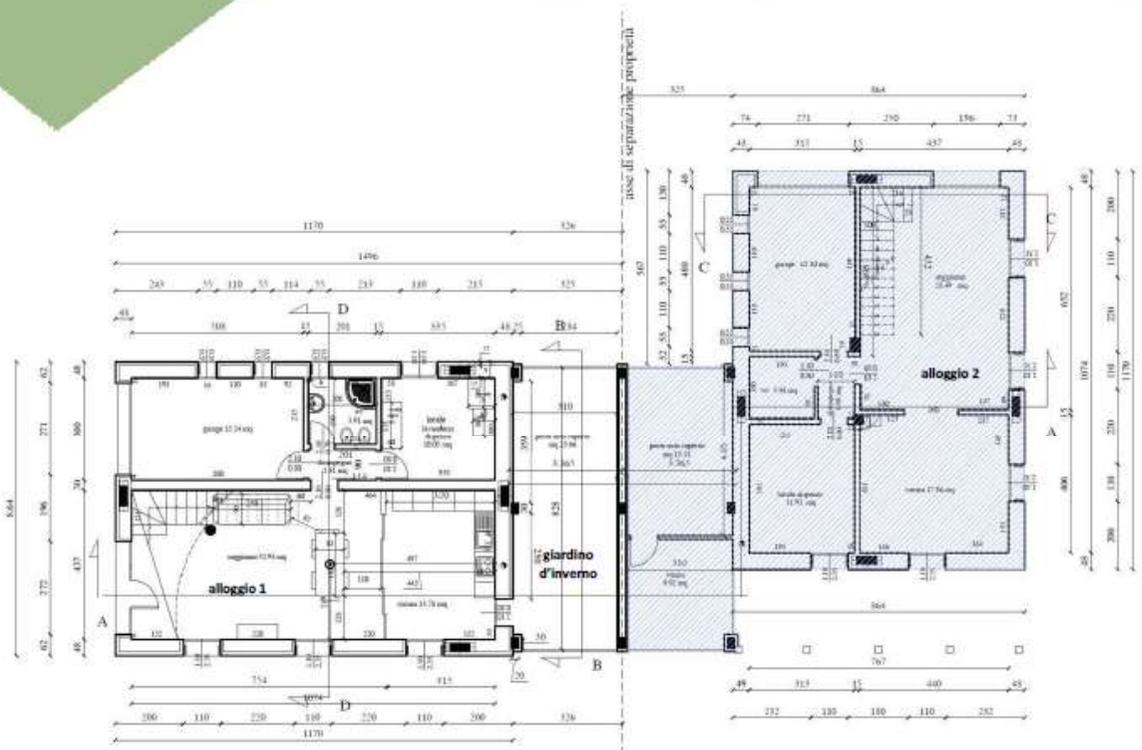

Il distributivo interno è stato organizzato per garantire il miglior orientamento alle stanze: al piano terra si sono concentrati a sud i locali abitabili quali cucina e soggiorno ed a nord i locali 'tecnici' (garage, servizi igienici, dispensa-lavanderia). Per quanto possibile, lo stesso criterio è stato seguito anche al piano primo, collocando le camere a sud e i servizi igienici e locali guardaroba a nord.

I due alloggi sono separati da un corpo di fabbrica più basso; nell'alloggio 1 questo ha funzione di giardino d'inverno-serra solare ed è vetrato da entrambi i lati per dare continuità allo spazio aperto.

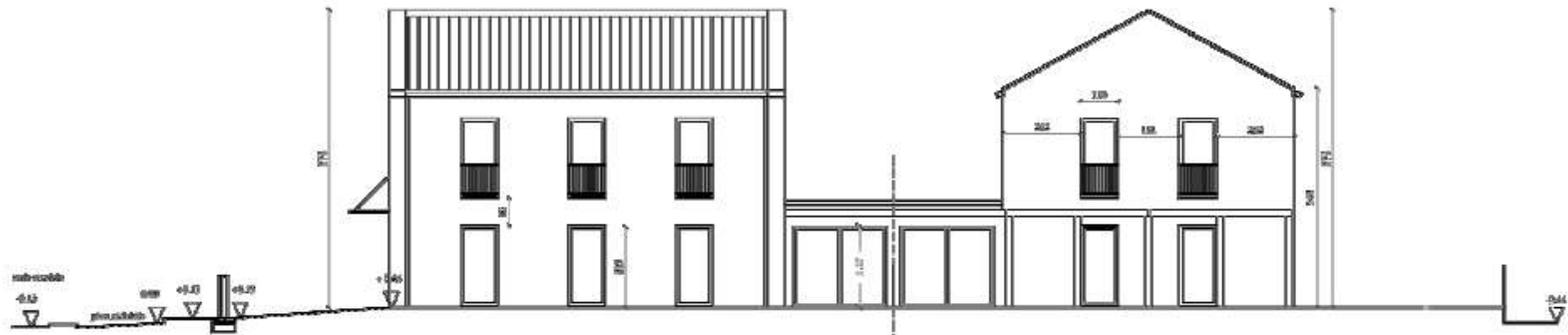

rendering di studio
 piano terra
 prospetto sud

PUBBLICAZIONI

2019 - 2023

Collaboratore dell'Eco di Mogliano per il quale scrive articoli di approfondimento di temi urbanistici, edilizi ed ambientali.

2018

V. Chioatto, *Territorio in vendita*, Piazza Editore, Silea, 2018.

2004

V. Chioatto (a cura di), *Acque. Appunti fotografici sulla rete idrografica tra Zero e Dese*, Comune di Marcon, Marcon, 2004.

Nel testo è contenuto il saggio:

V. Chioatto, C. Sottana, *Il ruolo delle acque nella struttura del territorio. I corsi d'acqua nella bassa pianura veneta*, pp. 21-48.

2001

V. Chioatto, C. Sottana, M. Mosena (a cura di), *Una ricognizione bibliografica sulla bonifica nel Veneto orientale*, in "Silis", n. 2-3, 2001.

2000

V. Chioatto, *Ici. la nuova disciplina*, in "Informa Pedavena", n. 9, marzo 2000, p. 4

1999

V. Chioatto, *Come cambia l'Ici*, in "Informa Pedavena", n. 7, aprile 1999, pp. 5-8.

1997

V. Chioatto, C. Sottana, *La fabbrica di birra Pedavena: evoluzione architettonica ed influenza delle strategie aziendali sulle forme insediative*, in: AA.VV., *Fabbrica birra Pedavena - 1897-1997. Cent'anni di storia*, edizioni DBS, Seren del Grappa, 1997, pp. 31-44.

V. Chioatto, C. Sottana
Proemio architettura Città di Oderzo
Tavola di concorso
2012

CONFERENZE - DIDATTICA

Treviso – Tv

08.11.2021

E' stato curatore della giornata di studio "*Strumenti urbanistici per la città pubblica e la rigenerazione urbana. Esperienze a confronto*" organizzata dal Centro Studi Amministrativi della Marca Trevigiana in cui è stato relatore dell'intervento «*Crediti edilizi da rinaturalizzazione*»

Marcon – Ve

30.11.2018

Su invito del gruppo *Io scelgo Marcon* ha tenuto una serata di presentazione del libro *Territorio in vendita*

Treviso – Tv

16.11.2018

E' stato relatore nella giornata di studio "*Il buon governo del territorio – interrelazione tra pianificazione territoriale e fiscalità locale*" organizzata dal Centro Studi Amministrativi della Marca Trevigiana

Quarto d'Altino – Ve

06.04.2018

Su invito dell'ACLI ha tenuto una serata di presentazione del libro *Territorio in vendita*

Treviso – Tv

02.10.2017

E' relatore unico nel corso di formazione "*Aspetti applicativi della pianificazione comunale per il governo del territorio*", rivolto ai dipendenti del Comune di Treviso

Treviso – Tv

23.02.2017

E' stato relatore nella giornata di studio "*imposta unica comunale – Accertamento aree edificabili – Motivazione – Disciplina ed aspetti estimativi*" organizzata dal Centro Studi Amministrativi della Marca Trevigiana

Marcon - Ve

17.02.2017

Su invito dell'associazione culturale puntoZERO ha curato l'introduzione alla serata *Conosciamoci... i neolaureati di Marcon* ci parlano, con un intervento sul tema della percezione del territorio e del senso di comunità nella città diffusa

Altino - Ve

26.10.2016

Su invito dell'associazione culturale 'La Carta di Altino' ha tenuto una relazione dal titolo 8 mq/sec. Come i nostri stili di vita divorano la terra

Marcon - Ve

19.02.2016

Su invito dell'associazione culturale puntoZERO ha tenuto una relazione sul tema *Territorio in vendita*

Marcon – Ve

02.10.2004

Nell'ambito della giornata di presentazione del testo *Acque. Appunti fotografici sulla rete idrografica tra Zero e Dese* ha tenuto una relazione intitolata "Vivere tra terra ed acque".

Pedavena – Bl


10.02.2001

e' stato relatore nell'ambito del convegno "Ici: per una giusta politica di applicazione. Le politiche della casa e gli Enti Locali" tenuto presso il Comune di Pedavena

Marcon – Ve

20.10.1997

ha tenuto, unitamente all'arch. Sottana Cinzia, una conferenza presso il comune di Marcon, sul tema: "Bonifica idraulica ed agraria nel comune di Marcon"

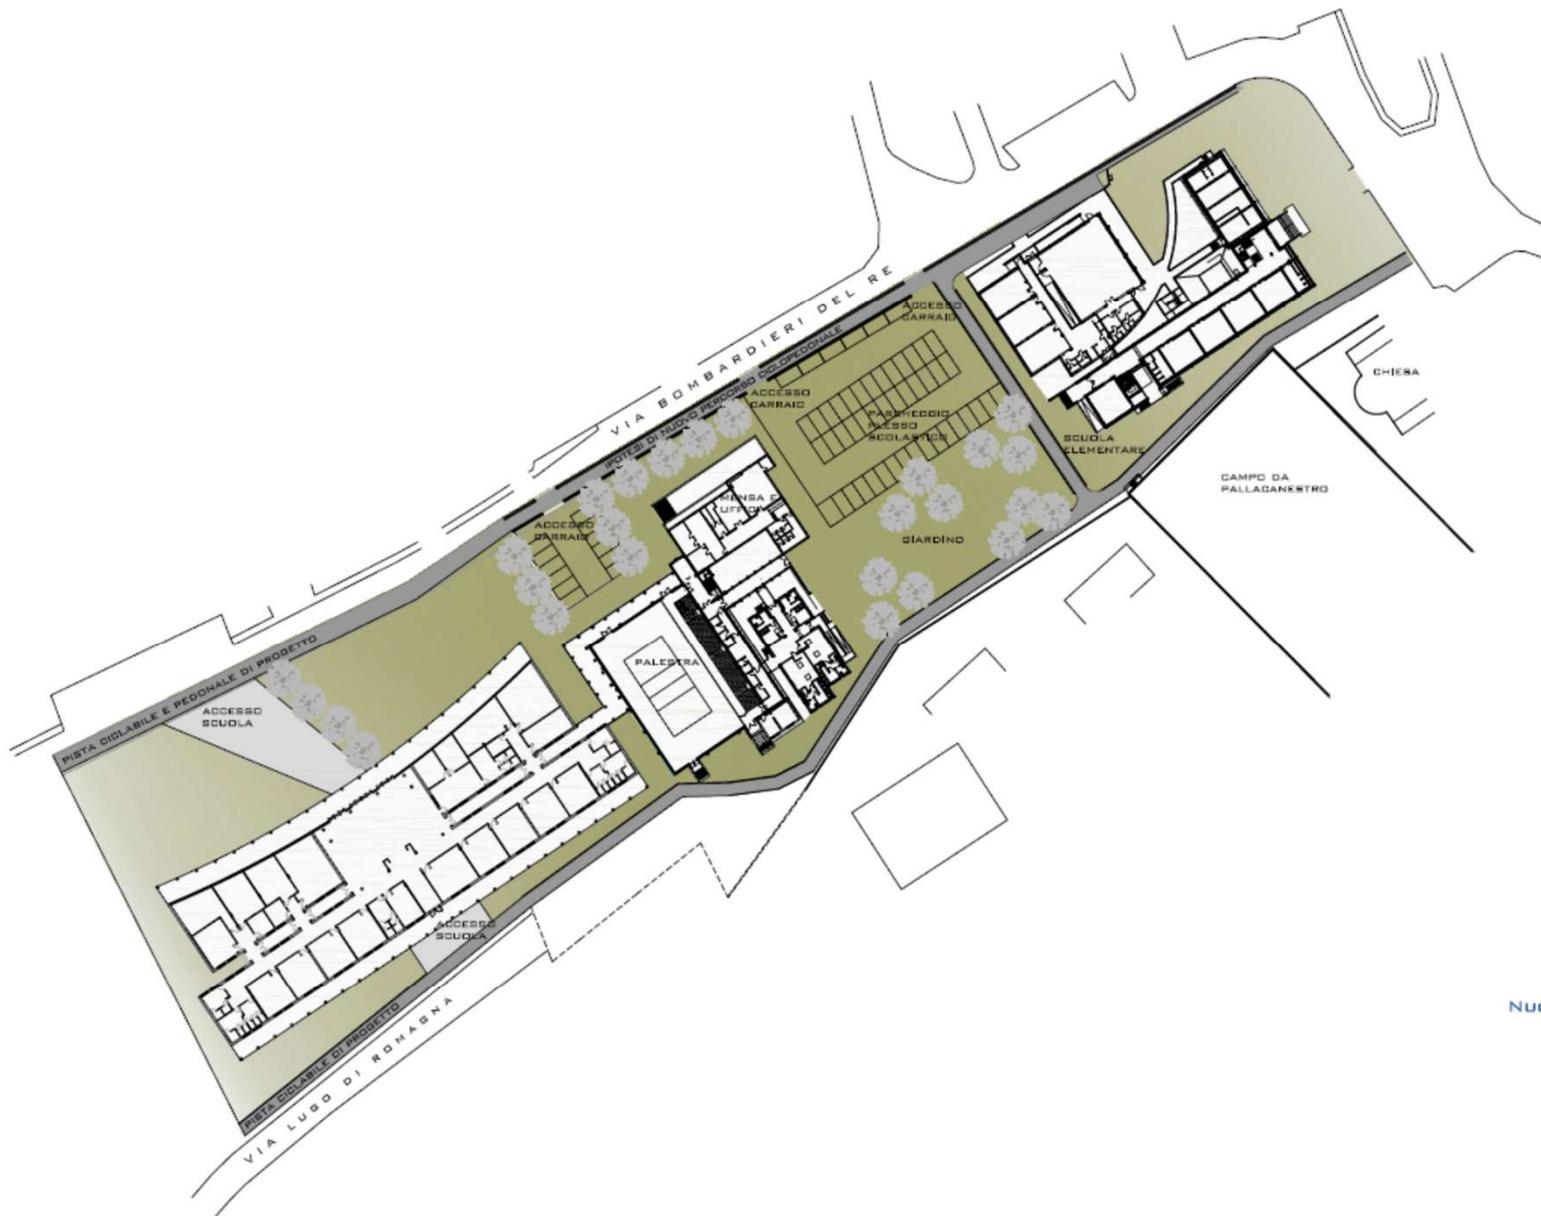

COMUNE DI
NERVEA DELLA BATTAGLIA

RISTRUTTURAZIONE
SCUOLA SECONDARIA DI I GRADO
DON GIOCCHI

NUOVA STRUTTURA SCOLASTICA
PROGETTO PRELIMINARE

TAVOLA 04: PLANIMETRIA IN SCALA 1:500

ARCH. VIRGINIO CHIODATTO
VIA A. MORE, 45
20020 - QUARTO D'ALTESE - MI
TEL. 0422 - 824990
FAX 0422 - 1780974
STUDIO@CHIODATTO.COM

NOVEMBRE 2014

REFERENZE

Comune di Abano Terme

Piazza Caduti, 1,
Abano Terme (Pd)
Tel. 0498245111

Antica Scuola dei Battuti

Via Spalti, 1
Venezia – Mestre (Ve)
Tel. 0415072111

Centro studi amministrativi della marca trevigiana

Via Cal di Breda, 116
Treviso (Tv)
Tel. 0422491555

Comune di Arcade

Via Roma, 45
Arcade (Tv)
Tel. 0422874073

Comune di Caerano di San Marco

Piazza della Repubblica, 1
Caerano di San Marco (Tv)
Tel. 0423659810

Comune di Carbonera

Via Roma, 27
Carbonera (Tv)
Tel. 0422691111

Comune di Casale sul Sile

Via Vittorio Veneto, 23
Casale sul Sile (Tv)
Tel. 0422820788

Comune di Conegliano

Piazza Cima, 8
Conegliano (Tv)
Tel. 0438413367

Comune di Eraclea

Piazza Garibaldi, 54
Eraclea (Ve)
Tel. 0421234190

Comune di Lamon

Piazza III novembre
Lamon (Bl)
Tel. 04397941

Comune di Marcon

Piazza Municipio, 20
Marcon (Ve)
Tel. 0415997111

Comune di Mogliano Veneto

Piazza dei caduti, 8
Mogliano Veneto (Tv)
Tel. 0415930111

Comune di Montebelluna

Corso Mazzini, 118
Montebelluna (Tv)
Tel. 04236171

Comune di Nervesa della Battaglia

Piazza La Piave, 1
Nervesa della Battaglia (Tv)
Tel. 04228863

Comune di Ormelle

Piazza Vittoria, 20
Ormelle (Tv)
Tel. 0422745017

Comune di Pedavena

Via Roma
Pedavena (Bl)
0439319711

Comune di Pieve di Soligo

Via Vaccari, 2
Pieve di Soligo (Tv)
Tel. 0439985347

Comune di Preganziol

Piazza Gabbin, 1
Preganziol (Tv)
Tel. 04226322

Comune di Quarto d'Altino

Piazza San Michele, 1
Quarto d'Altino (Ve)
Tel. 0422826206

Comune di San Polo di Piave

Via Mura, 1
San Polo di Piave (Tv)
Tel. 0422855106

Comune di San Biagio di Callalta

Via Postumia centro, 71
San Biagio di Callalta (Tv)
Tel. 04228944

Comune di San Pietro di Feletto

Via Marconi, 3
San Pietro di Feletto (Tv)
Tel. 04384865

Comune di Scorzè

Via Moglianese S. 29/A
Scorzè (Ve)
Tel. 0415848211

Comune di Silea

Via Don Minzoni, 12
Silea (Tv)
Tel. 0422365711

Comune di Sospirolo

Località Capoluogo, 105
Sospirolo (Bl)
Tel. 0437843120

Comune di Susegana

Piazza Martiri della libertà, 11
Susegana (Tv)
Tel. 0438437425

Comune di Teolo

Via Euganea Treponti, 34
Treponti di Teolo
Tel. 049998581

Comune di Treviso

Via Municipio, 16
Treviso (Tv)
Tel. 0422658483

Comune di Valdobbiadene

Piazza Marconi, 1
Valdobbiadene (Tv)
Tel. 04239767

Comune di Venezia

San Marco 4136
Venezia (Ve)
Tel. 0412748111

Comune di Vittorio Veneto


Piazza del Popolo, 14
Vittorio Veneto (Tv)
Tel. 04385691

Comune di Ponzano Veneto

Via G.B. Cicogna
Ponzano Veneto (Tv)
Tel. 0422960300

**IL PRESENTE CURRICULUM E'
AGGIORNATO A:**

Aprile 2023

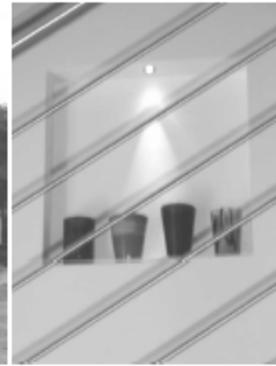

VIRGINIO CHIOATTO
architetto

via a. Moro 45
 30020 – Quarto d'Altino (Ve)

0422824590
 architetto.chioatto@gmail.com

