PROVINCIA di TREVISO

COMUNE di SALGAREDA

PROCEDURA S.U.A.P. IN VARIANTE AL P.I. E AL P.A.T. RISTRUTTURAZIONE ED AMPLIAMENTO DELLA CASA VINICOLA "BOSCO MALERA"

(ai sensi dell'art. 4 della L.R. 55 del 31.12.2012)

COMMITTENTE: Casa Vinicola Bosco Malera Srl
via Correr, 17 - 31040 Salgareda (TV)
tel. 0422 807818 - P.IVA 001911530260

Casa Vinicola "Bosco Malera"
Calcolo Superficie coperta

CODICE ELABORATO

CODICE COMMESSA	OPERA	FASE	PROGRESSIVO	SUB	REV	ARG	DIV
P862	01	D	A15	0	0	A	C

REV.	DESCRIZIONE	DATA	REDATTO	VERIFICATO	APPROVATO
3					
2					
1					
0	1ª EMISSIONE	OTTOBRE 2017	PROTECO	PROTECO	PROTECO

PROGETTO ARCHITETTONICO

PROTECO engineering

PROTECO engineering s.r.l.
San Dona' di Piave (VE) - 30027, Via C. Battisti, 39 - tel. +39 0421 54589 - fax +39 0421 54532
mail: protecoeng@protecoeng.com - mail PEC: protecoengineeringsrl@legalmail.it - P.I. 03952490278

COORDINATORE DEL PROGETTO:
ARCH. VALTER GRANZOTTO
con
ARCH. EMILIANO GRANZOTTO
ARCH. ALESSANDRO CAGNIN

NORD EST PROGETTI s.r.l.
ING. SANDRO TESO
ING. ROBERTO ROSSETTO
San Dona' di Piave (VE) - 30027, Galleria Leon Bianco, 14/C
tel.+39 0421 330350 - fax+39 0421 330661 - mail: nepsrl@nepsrl.com

SCALA: -

FILE: P86201DA1500AC.dwg

CTB: ARCHITETTURA

Il presente elaborato é di proprietà di PROTECO e non può essere riprodotto o trasmesso a terzi anche in modo parziale senza autorizzazione scritta

CALCOLO DELLA SUPERFICIE COPERTA

Stato di Fatto

A1	35,95	ml	x	14,00	ml =	503,30	mq
A2	22,00	ml	x	36,00	ml =	792,00	mq
A3	15,70	ml	x	22,35	ml =	350,90	mq
A4	45,90	ml	x	32,90	ml =	1.510,11	mq
A5	15,10	ml	x	26,05	ml =	393,36	mq
A6	2,50	ml	x	5,30	ml =	13,25	mq
A7	32,40	ml	x	28,80	ml =	933,12	mq
A8	6,75	ml	x	20,00	ml =	135,00	mq
A9	10,20	ml	x	22,05	ml =	224,91	mq
A10	17,05	ml	x	18,60	ml =	317,13	mq
					Fabb. A	**5.173,07**	**mq**
B1	10,60	ml	x	11,80	ml =	125,08	mq
B2	5,80	ml	x	10,50	ml =	60,90	mq
B3	3,00	ml	x	9,80	ml =	29,40	mq
B4	9,10	ml	x	10,50	ml =	95,55	mq
B5	10,60	ml	x	11,80	ml =	125,08	mq
					Fabb. B	**436,01**	**mq**
C1	6,80	ml	x	16,60	ml =	112,88	mq
C2	6,90	ml	x	10,95	ml =	75,56	mq
C3	9,80	ml	x	7,40	ml =	72,52	mq
					Fabb. C	**260,96**	**mq**

Superficie coperta attuale	**5.870,04**	**mq**

Incremento Nuovo Deposito e Portici

A11	27,60	ml	x	51,45	ml =	1.420,02	mq
A12	36,00	ml	x	54,80	ml =	1.972,80	mq
A13	15,70	ml	x	13,60	ml =	213,52	mq
A14						28,90	mq
					Incremento Fabb. A	**3.635,24**	**mq**

SUPERFICIE COPERTA - Stato di Fatto


Scala 1:500



Superficie coperta stato di fatto

SUPERFICIE COPERTA - Stato di Progetto

Scala 1:500

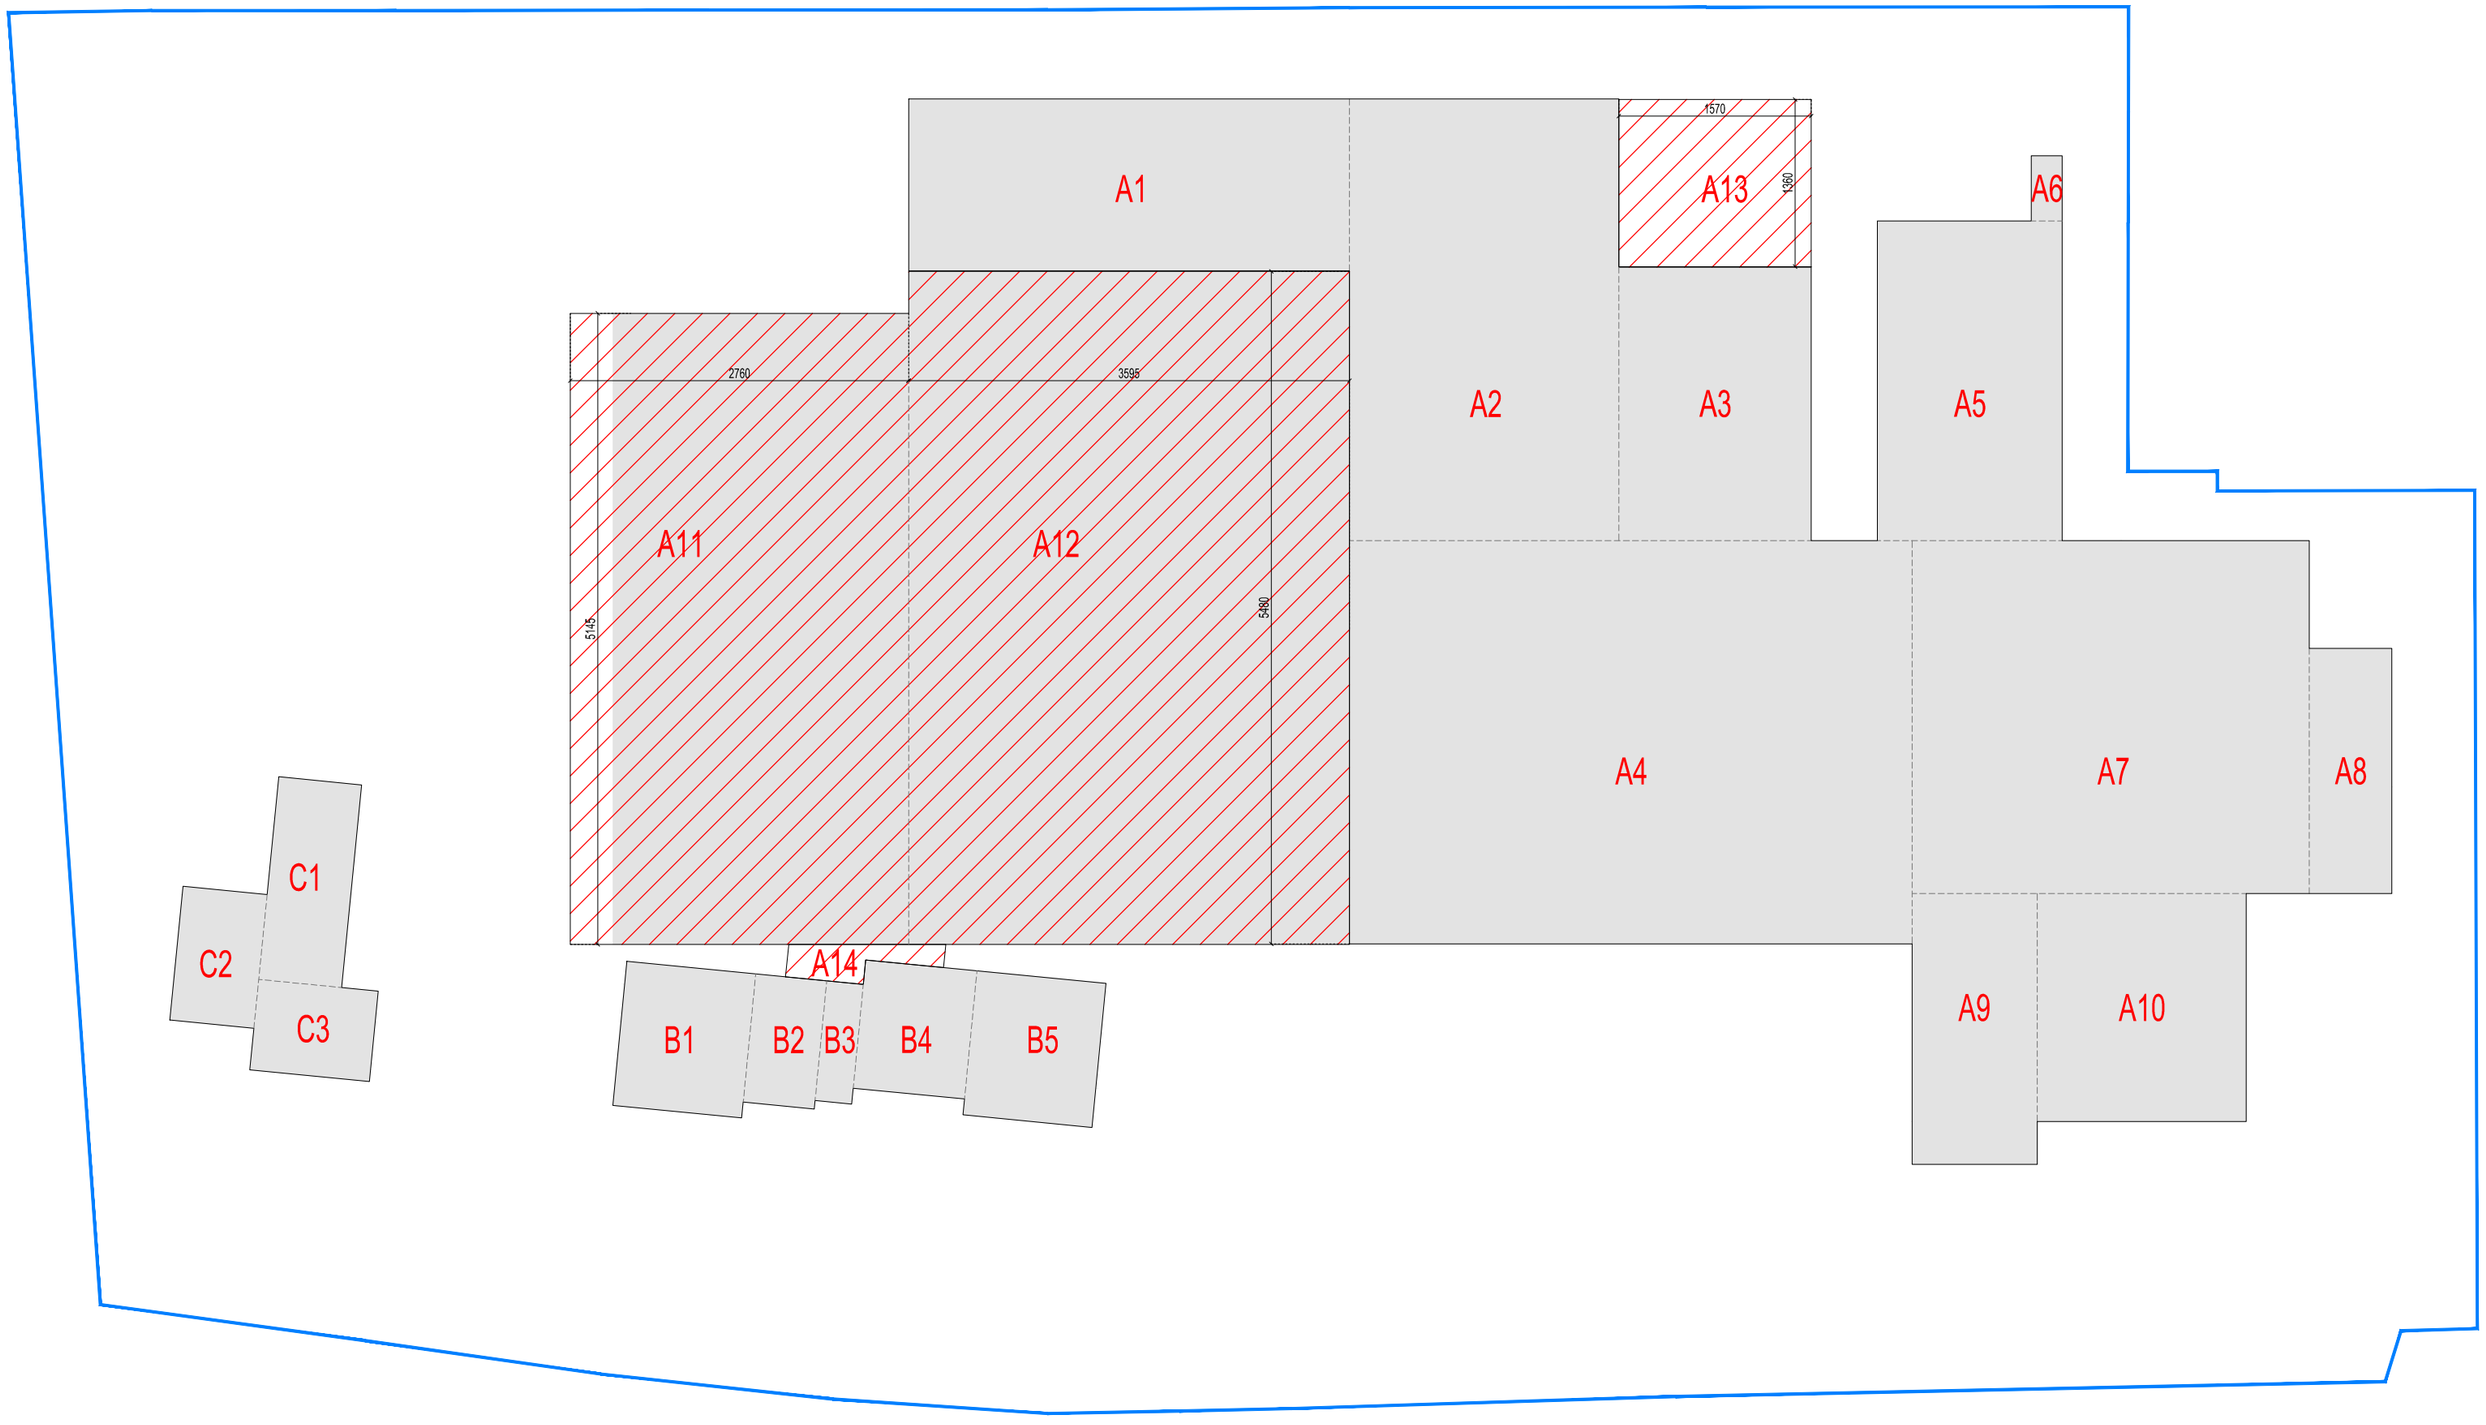

Superficie coperta stato di fatto

Nuova superficie coperta a deposito

Nuova superficie coperta a portico