




PLANIMETRIA GENERALE CON CONI VISUALI
Scala 1:500



PROVINCIA di TREVISO
COMUNE di SALGAREDA

PROCEDURA S.U.A.P. IN VARIANTE AL P.I. E AL P.A.T.
RISTRUTTURAZIONE ED AMPLIAMENTO
DELLA CASA VINICOLA "BOSCO MALERA"
(ai sensi dell'art. 4 della L.R. 55 del 31.12.2012)



Casa Vinicola "Bosco Malera"
STATO DI FATTO
Documentazione fotografica

3					
2					
1					
0					
REV.	1° EMISSIONE	OTTBRE 2017	PROTECO	PROTECO	PROTECO
PROGETTO ARCHITETTONICO	DESCRIZIONE	DATA	REDATTO	VERIFICATO	APPROVATO

PROTECO
engineering

COORDINATORE DEL PROGETTO:
ARCH. VALTER GRANZOTTO
ARCH. DALBINO GRANZOTTO
ARCH. ALESSANDRO CADINI

PROTECO engineering s.r.l.
San Donà di Piave (VE) - 30027, Via C. Battisti, 39 - tel. +39 0421 54589 - fax +39 0421 54532
mail: protecoeng@protecoeng.com - mail PEC: protecoengineering@pec.protecoeng.it - P.I. 03952490278

NORD EST
PROGETTI s.r.l.

N. SANDRO TEO
N. ROBERTO ROBERTO
San Donà di Piave (VE) - 30027, Galleria Leon Bianco, 14/C
tel. +39 0421 330092 - fax +39 0421 330063 - mail: nrobert@progetti.it

SCALA: 1:500
FILE: P8620000400A1.dwg
CTB: ARCHITETTURA