


ESTRATTO MAPPA
Scala 1:1.000

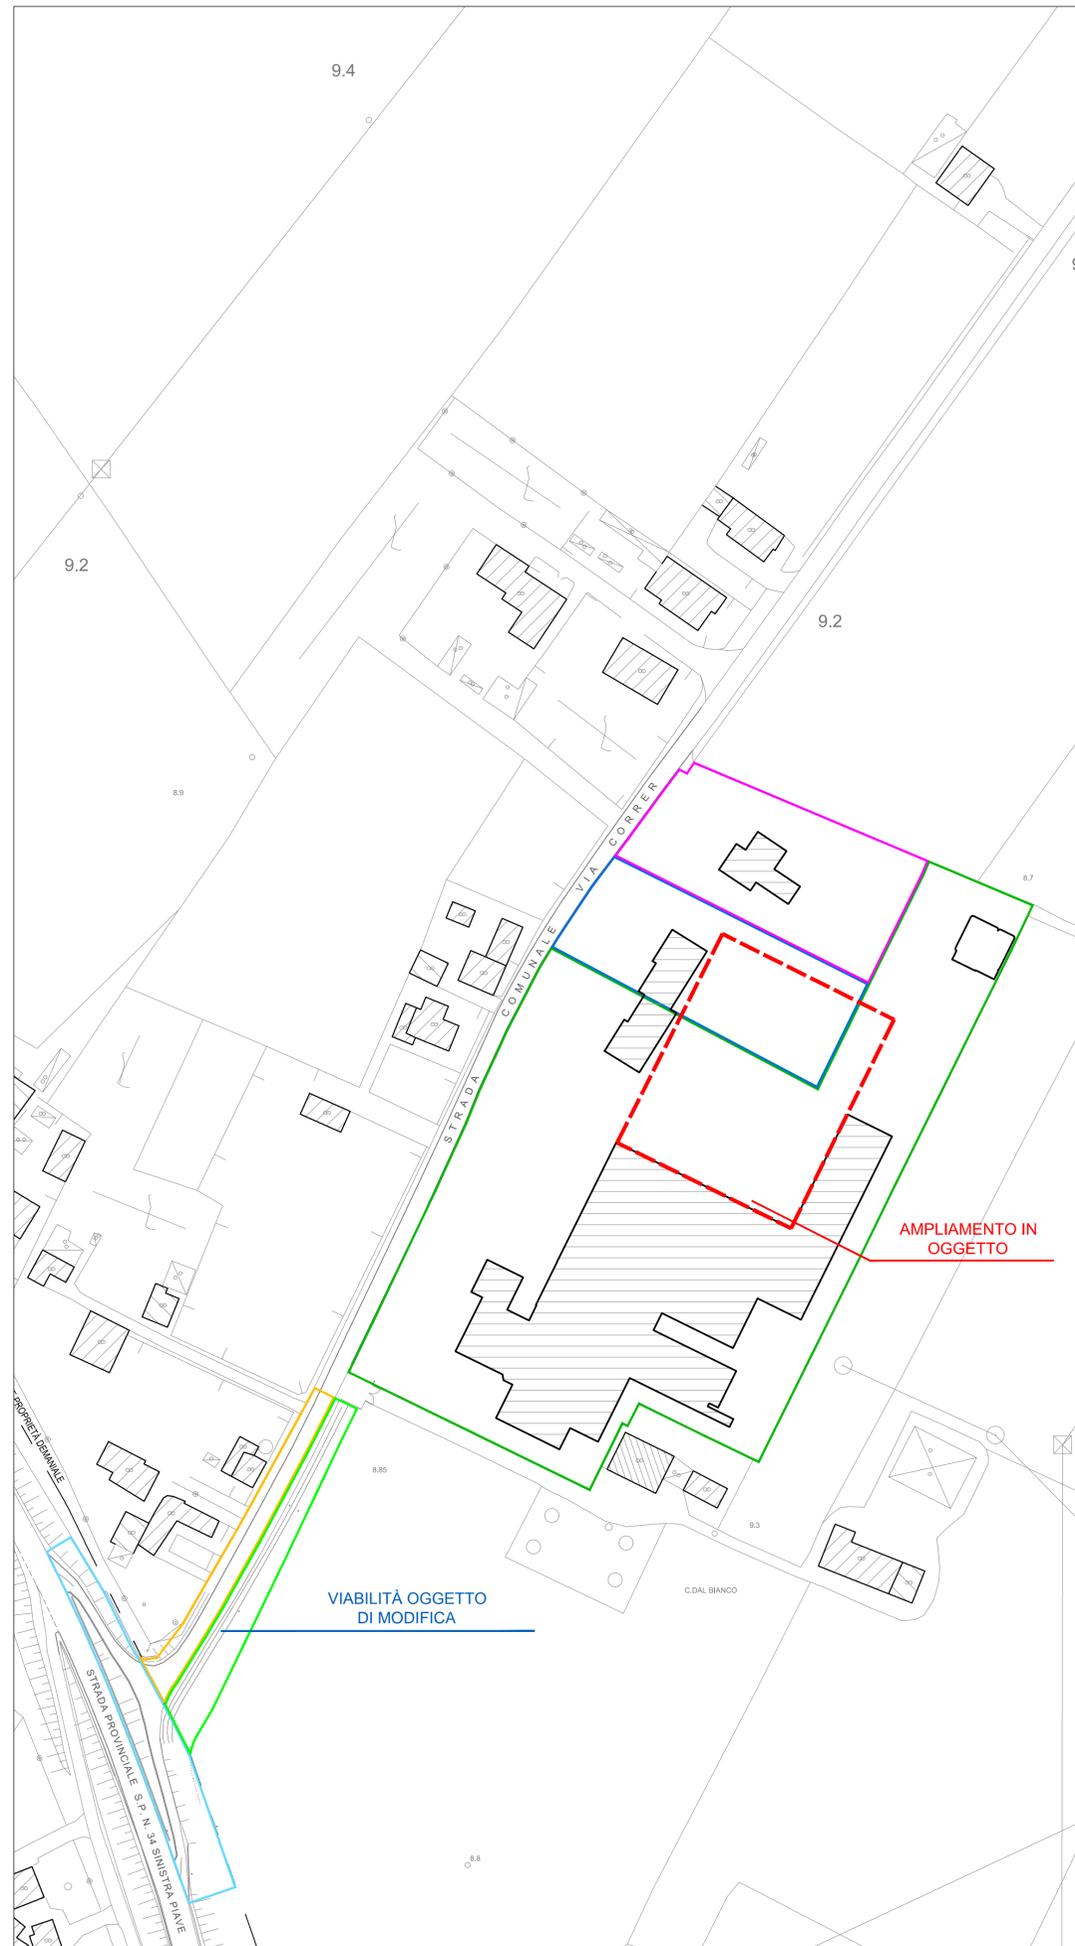

ESTRATTO DALLA C.T.R.
Scala 1:1.000

PIANO PARTICELLARE:


Ampliamento Casa Vinicola Bosco Malera:

- Proprietà Casa vinicola Bosco Malera Foglio: 9
Mappali: 31-1136-1137-1139- 29 (sub.2-3-7)
- Proprietà Dal Bianco - Colomban Foglio: 9
(già oggetto di preliminare di compravendita) Mappali: 1130-1132-1134-1135- 29 (sub. 4-5-6)
- Proprietà Callegari - Dal Bianco Foglio: 9
(già oggetto di preliminare di compravendita) Mappali: 902-1131-544-570-921

Nuova rampa di accesso alla S.P. 34

- Strada Comunale - via Correr
- Proprietà Demaniale
tratto arginale sinistra Piave lato Salgareda
- Terreno oggetto di preliminare di acquisto
da parte della Casa Vinicola Bosco Malera srl Foglio: 9
Mappali: porz. 1160

PROVINCIA di TREVISO
 COMUNE di SALGAREDA
PROCEDURA S.U.A.P. IN VARIANTE AL P.I. E AL P.A.T.
RISTRUTTURAZIONE ED AMPLIAMENTO
DELLA CASA VINICOLA "BOSCO MALERA"
 (ai sensi dell'art. 4 della L.R. 55 del 31.12.2012)

 

COMMITTENTE: Casa Vinicola Bosco Malera Srl
 via Correr, 17 - 31040 Salgareda (TV)
 tel. 0422 807818 - P.IVA 001911530280

Piano Particolare

CODICE ELABORATO: **0030**
 CODICE COMANDA: **0030**

3				
2				
1				
0				
REV.	DESCRIZIONE	DATA	REDATTO	VERIFICATO/APPROVATO
	1ª EMISSIONE	OTTBRE 2017	PROTECO	PROTECO PROTECO

PROGETTO ARCHITETTONICO
PROTECO engineering
 COORDINATORE DEL PROGETTO:
 ARCH. VALTER GRANZOTTO
 ING. SIMONE GRANZOTTO
 ARCH. ALESSANDRO CASINI
NORD EST PROGETTI s.r.l.
 ING. UMBERTO TESTA
 ING. ROBERTO ROSSETTO
 PROTECO engineering s.r.l.
 San Donà di Piave (VE) - 30027, Via C. Battisti, 39 - tel. +39 0421 54588 - fax +39 0421 54532
 mail: protecoeng@protecoeng.com - mail PEC: protecoengineering@pec.protecoeng.it - P.I. 03052400278
 San Donà di Piave (VE) - 30027, Calle della Loro Bianco, 14/C
 tel. +39 0423 30000 - fax +39 0423 30061 - mail: nortest@nortest.it
 SCALE: 1:1.000
 FILE: P8620000300G2.dwg
 CTB: ARCHITETTURA

Il presente elaborato è di proprietà di PROTECO e non può essere riprodotto o trasmesso in terzi anche in modo parziale senza autorizzazione scritta.