

ESTRATTO DALLA C.T.R.
Scala 1:5.000



AEROFOTOGRAMMETRICO
Scala 1:2.000



ESTRATTO MAPPA
Scala 1:2.000


LEGENDA:




AMBITO S.U.A.P.




VIABILITÀ OGGETTO DI MODIFICA

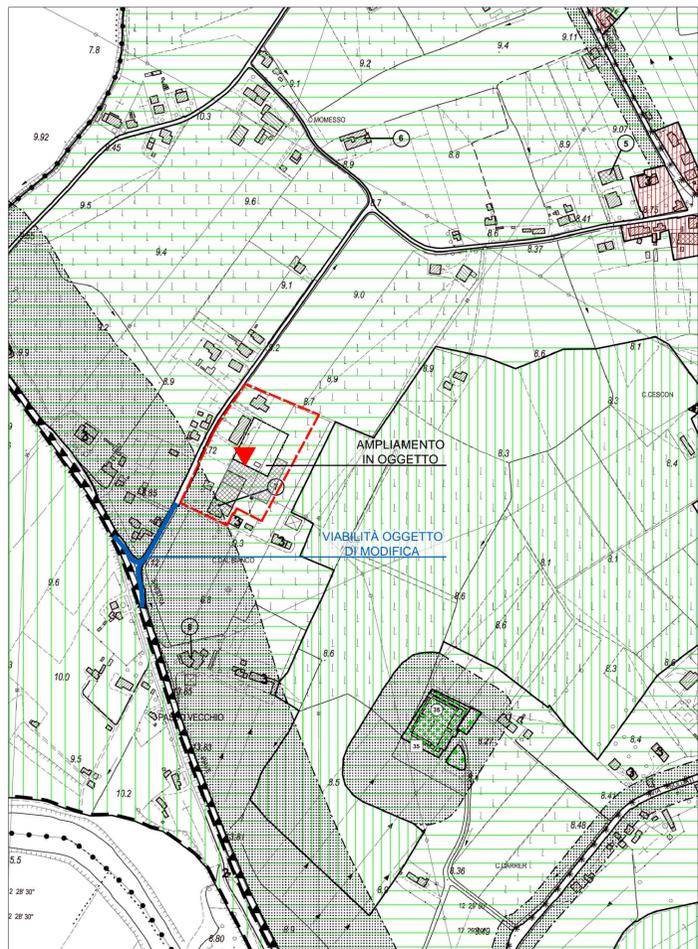


ESTRATTO DAL P.I.
Scala 1:5.000

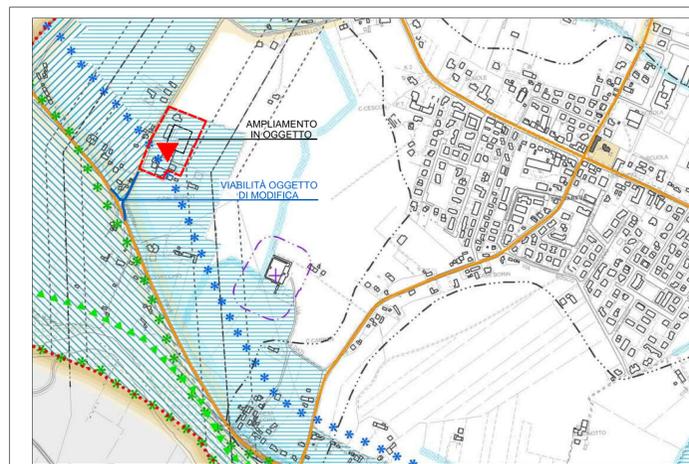


vincoli di pianificazione territoriale

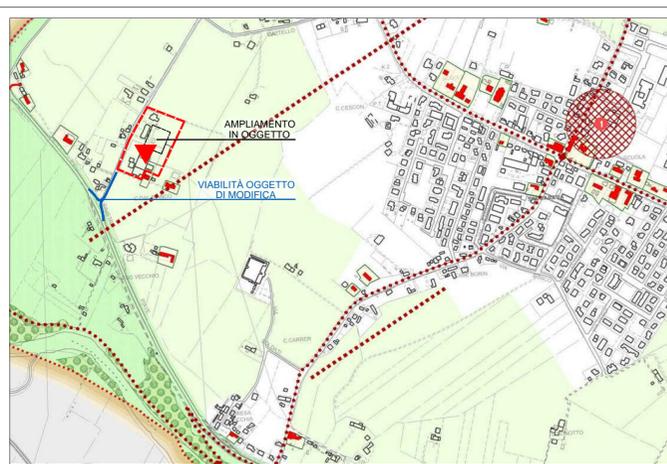

invarianti

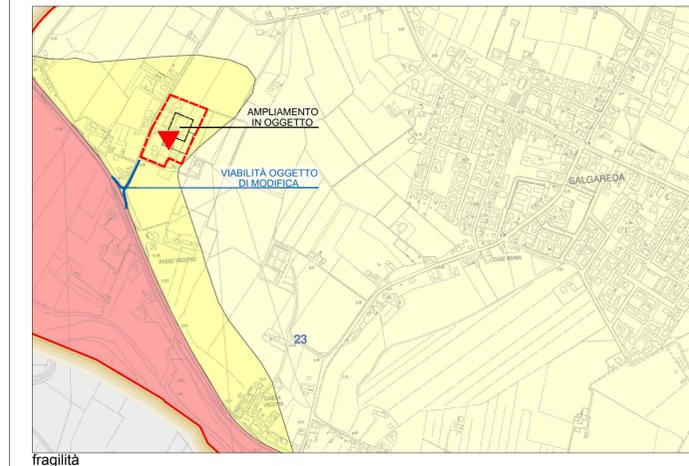


fragilità

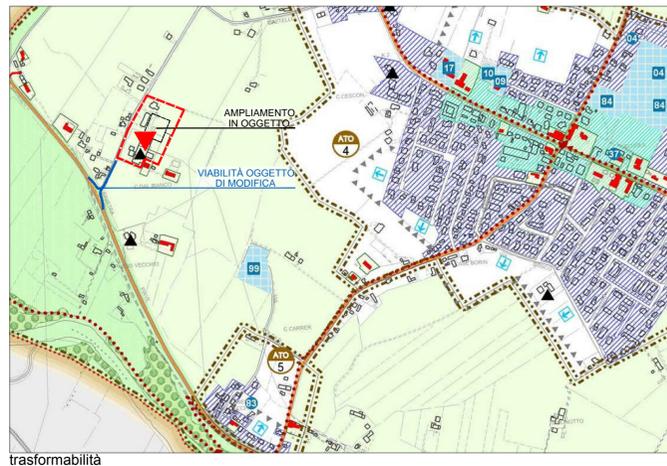

trasformabilità

ESTRATTI DAL P.A.T.
Scala 1:10.000

PROVINCIA di TREVISO
COMUNE di SALGAREDA
PROCEDURA S.U.A.P. IN VARIANTE AL P.I. E AL P.A.T.
RISTRUTTURAZIONE ED AMPLIAMENTO
DELLA CASA VINICOLA "BOSCO MALERA"
(ai sensi dell'art. 4 della L.R. 55 del 31.12.2012)

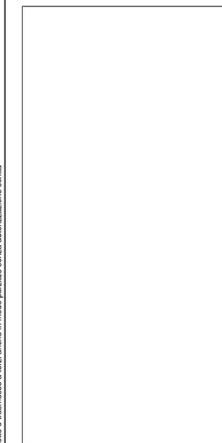

COMMITTENTE: Casa Vinicola Bosco Malera Srl
via Correr, 17 - 31040 Salgareda (TV)
tel. 0422 807818 - P.IVA 001911530280

Corografia con individuazione degli interventi

CODICE ELABORATO
P86200D 001 0 062
CODICE COMANDA OPERA FASE PROGRESSO SOB REV. ANNO DTG

| | | | | |
|------|--------------|-----------------|---------|----------------------|
| 3 | | | | |
| 2 | | | | |
| 1 | | | | |
| 0 | | | | |
| REV. | DESCRIZIONE | DATA | REDATTO | VERIFICATO/APPROVATO |
| | 1ª EMISSIONE | 01 OTTOBRE 2017 | PROTECO | PROTECO |

PROGETTO ARCHITETTONICO

PROTECO engineering

PROTECO engineering s.r.l.
San Donà di Piave (VE) - 30027, Via C. Battisti, 39 - tel. +39 0421 54588 - fax +39 0421 54532
mail: protecoeng@protecoeng.com - mail PEC: protecoengineering@pec.protecoeng.it - P.I. 03052400278

COORDINATORE DEL PROGETTO:
ARCH. VALTER GRANZOTTO
ING. SERGIO GRANZOTTO
ARCH. ALESSANDRO CASARI

NORD EST
PROGETTI s.r.l.
ING. UMBERTO TOSI
ING. ROBERTO ROSSATO

San Donà di Piave (VE) - 30027, Galleria Loro Bionco, 14/C
tel. +39 0423 200200 - fax +39 0423 200661 - mail: nordest@nordest.it

SCALE: 1:10.000 - 1:5.000 - 1:2.000

FILE: P86200D00100G2.dwg

CTB: ARCHITETTURA

