



PROSPETTO OVEST
SCALA 1:200

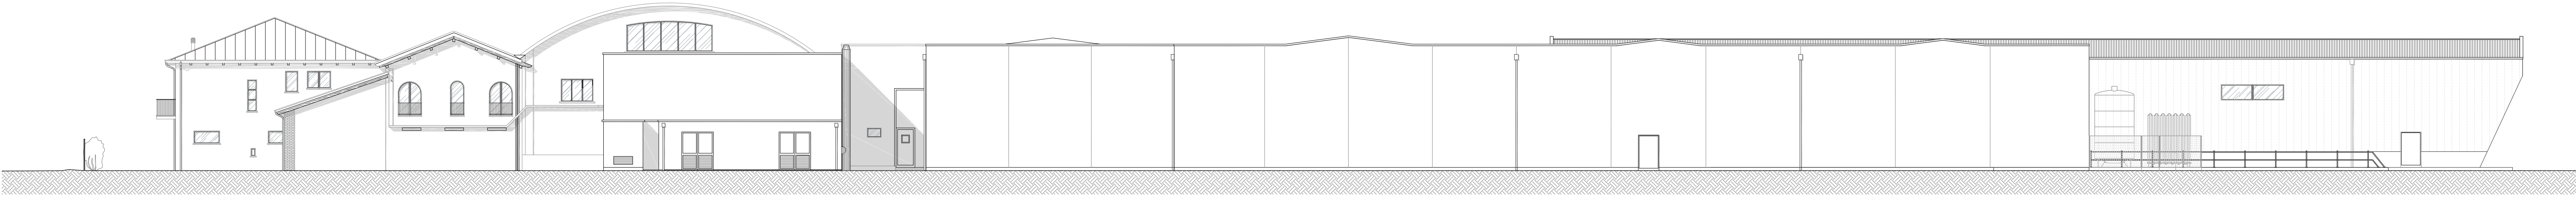


PROSPETTO EST
SCALA 1:200

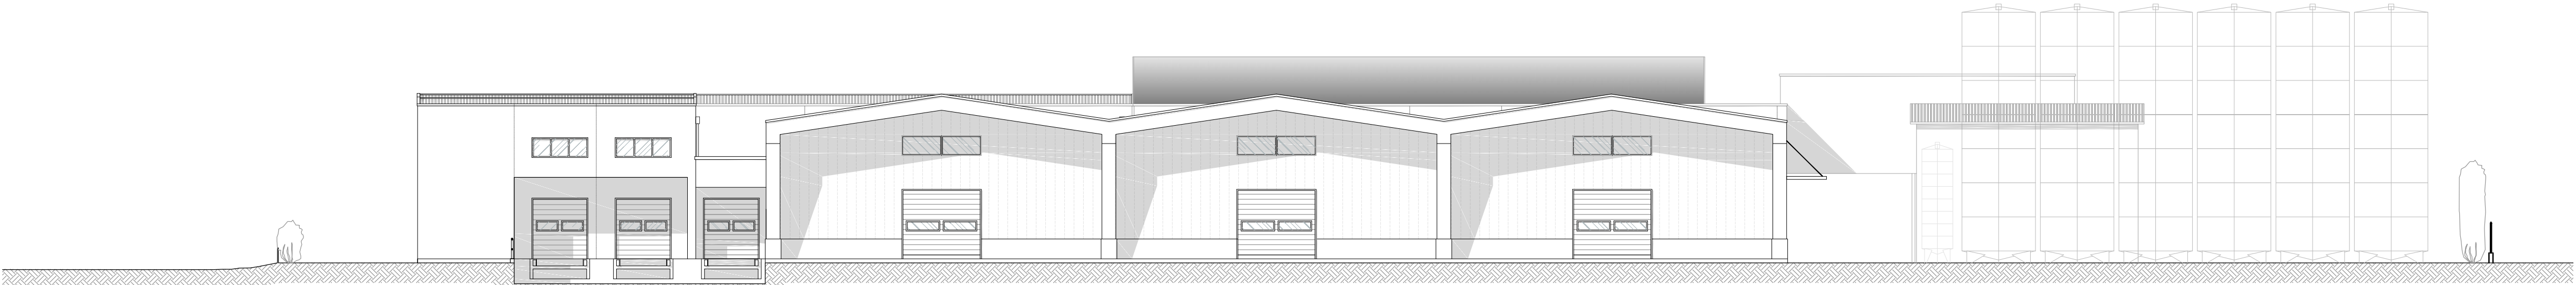


PROSPETTO NORD
SCALA 1:200



PROSPETTO SUD
SCALA 1:200

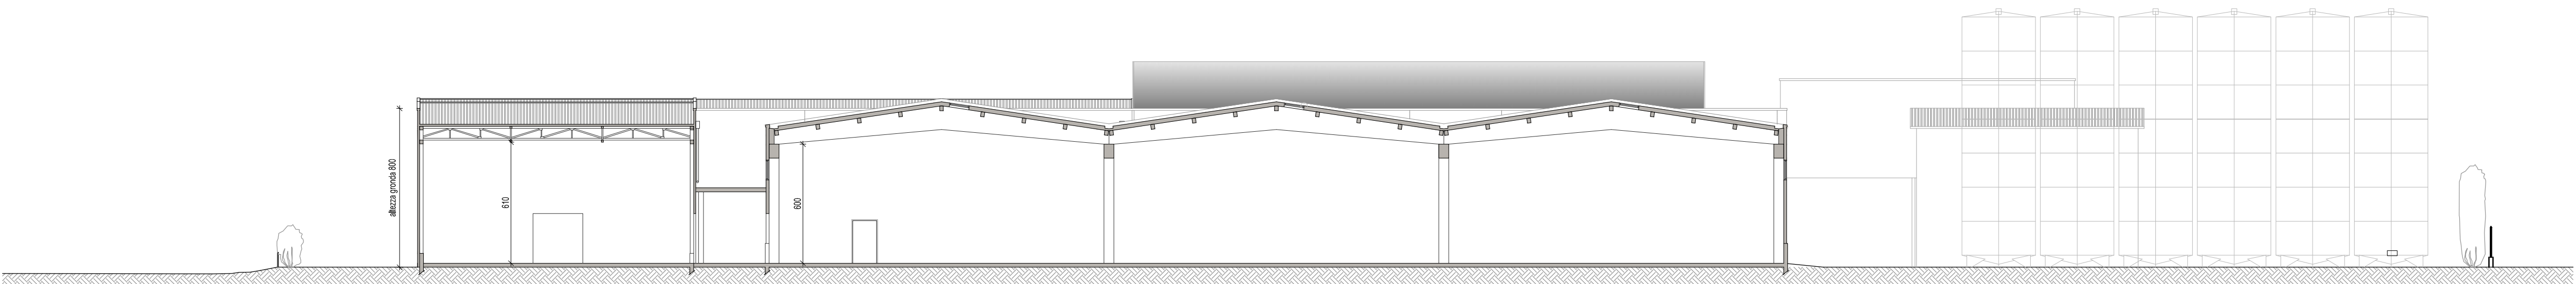

SEZIONE A-A
SCALA 1:200

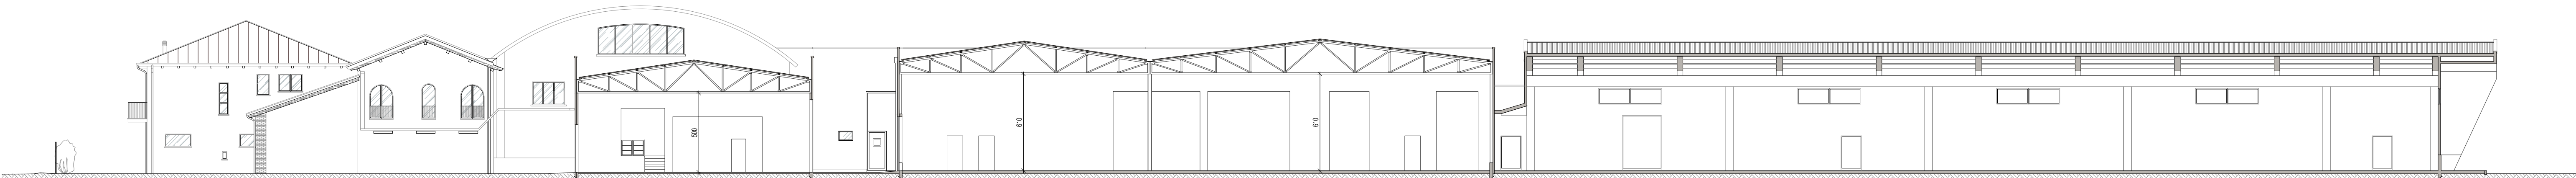

SEZIONE B-B
SCALA 1:200

PROVINCIA di TREVISO
COMUNE di SALGAREDA

PROCEDURA S.U.A.P. IN VARIANTE AL P.I. E AL P.A.T.
RISTRUTTURAZIONE ED AMPLIAMENTO
DELLA CASA VINICOLA "BOSCO MALERA"
(ai sensi dell'art. 4 della L.R. 55 del 31.12.2012)

COMMITTENTE: Casa Vinicola Bosco Malera Srl
via Correr, 17 - 31040 Salgareda (TV)
tel. 0422 807818 - P.IVA 001911530260

Casa Vinicola "Bosco Malera"
Stato di Progetto - Prevenzione Incendi
Prospetti e Sezioni

CODICE ELABORATO

P8621026004

01

D

026

0

0

4

CODICE COMMITTA OPERA FASE PROGRESSIVO SUB REV ANS DV

3					
2					
1					
0	1ª EMISSIONE	07/09/2017	PROTECO	PROTECO	PROTECO
REV	DESCRIZIONE	DATA	REDATTO	VERIFICATO	APPROVATO
PROGETTO ARCHITETTONICO	COORDINATORE DEL PROGETTO: ARCH. VALTER GRANZOTTO AUT. ARCH. EMILIO GRANZOTTO ARCH. ALESSANDRO CASARI PROTECO engineering s.r.l. San Donà di Piave (TV) - 39037, Via C. Battisti, 29 - tel. +39 0423 34659 - fax +39 0423 54533 mail: protecoeng@protecoeng.com - mail PEC: protecoengineering@protecoeng.it - P.I. 03552490278				
PROGETTO PREVENZIONE INCENDI	ARCHITETTO MARCO BUONVINO Via Zappalà 18 bis, 5 - 31055 - Chiasso di Treviso (TV) tel. 0422470352 e fax 0422590028 - e-mail: buonvino.marco@sigroup.it				

PROTECO engineering

NORD EST
PROGETTI s.r.l.
Via Zappalà 18 bis, 5 - 31055 - Chiasso di Treviso (TV)
tel. 0422470352 e fax 0422590028 - e-mail: nord@proteco.com

FILE: P8621026004.dwg
CTB: ARCHITETTURA