



SUPERFICI IMPERMEABILI LEGITTIMATA ANTE FEBBRAIO 2002

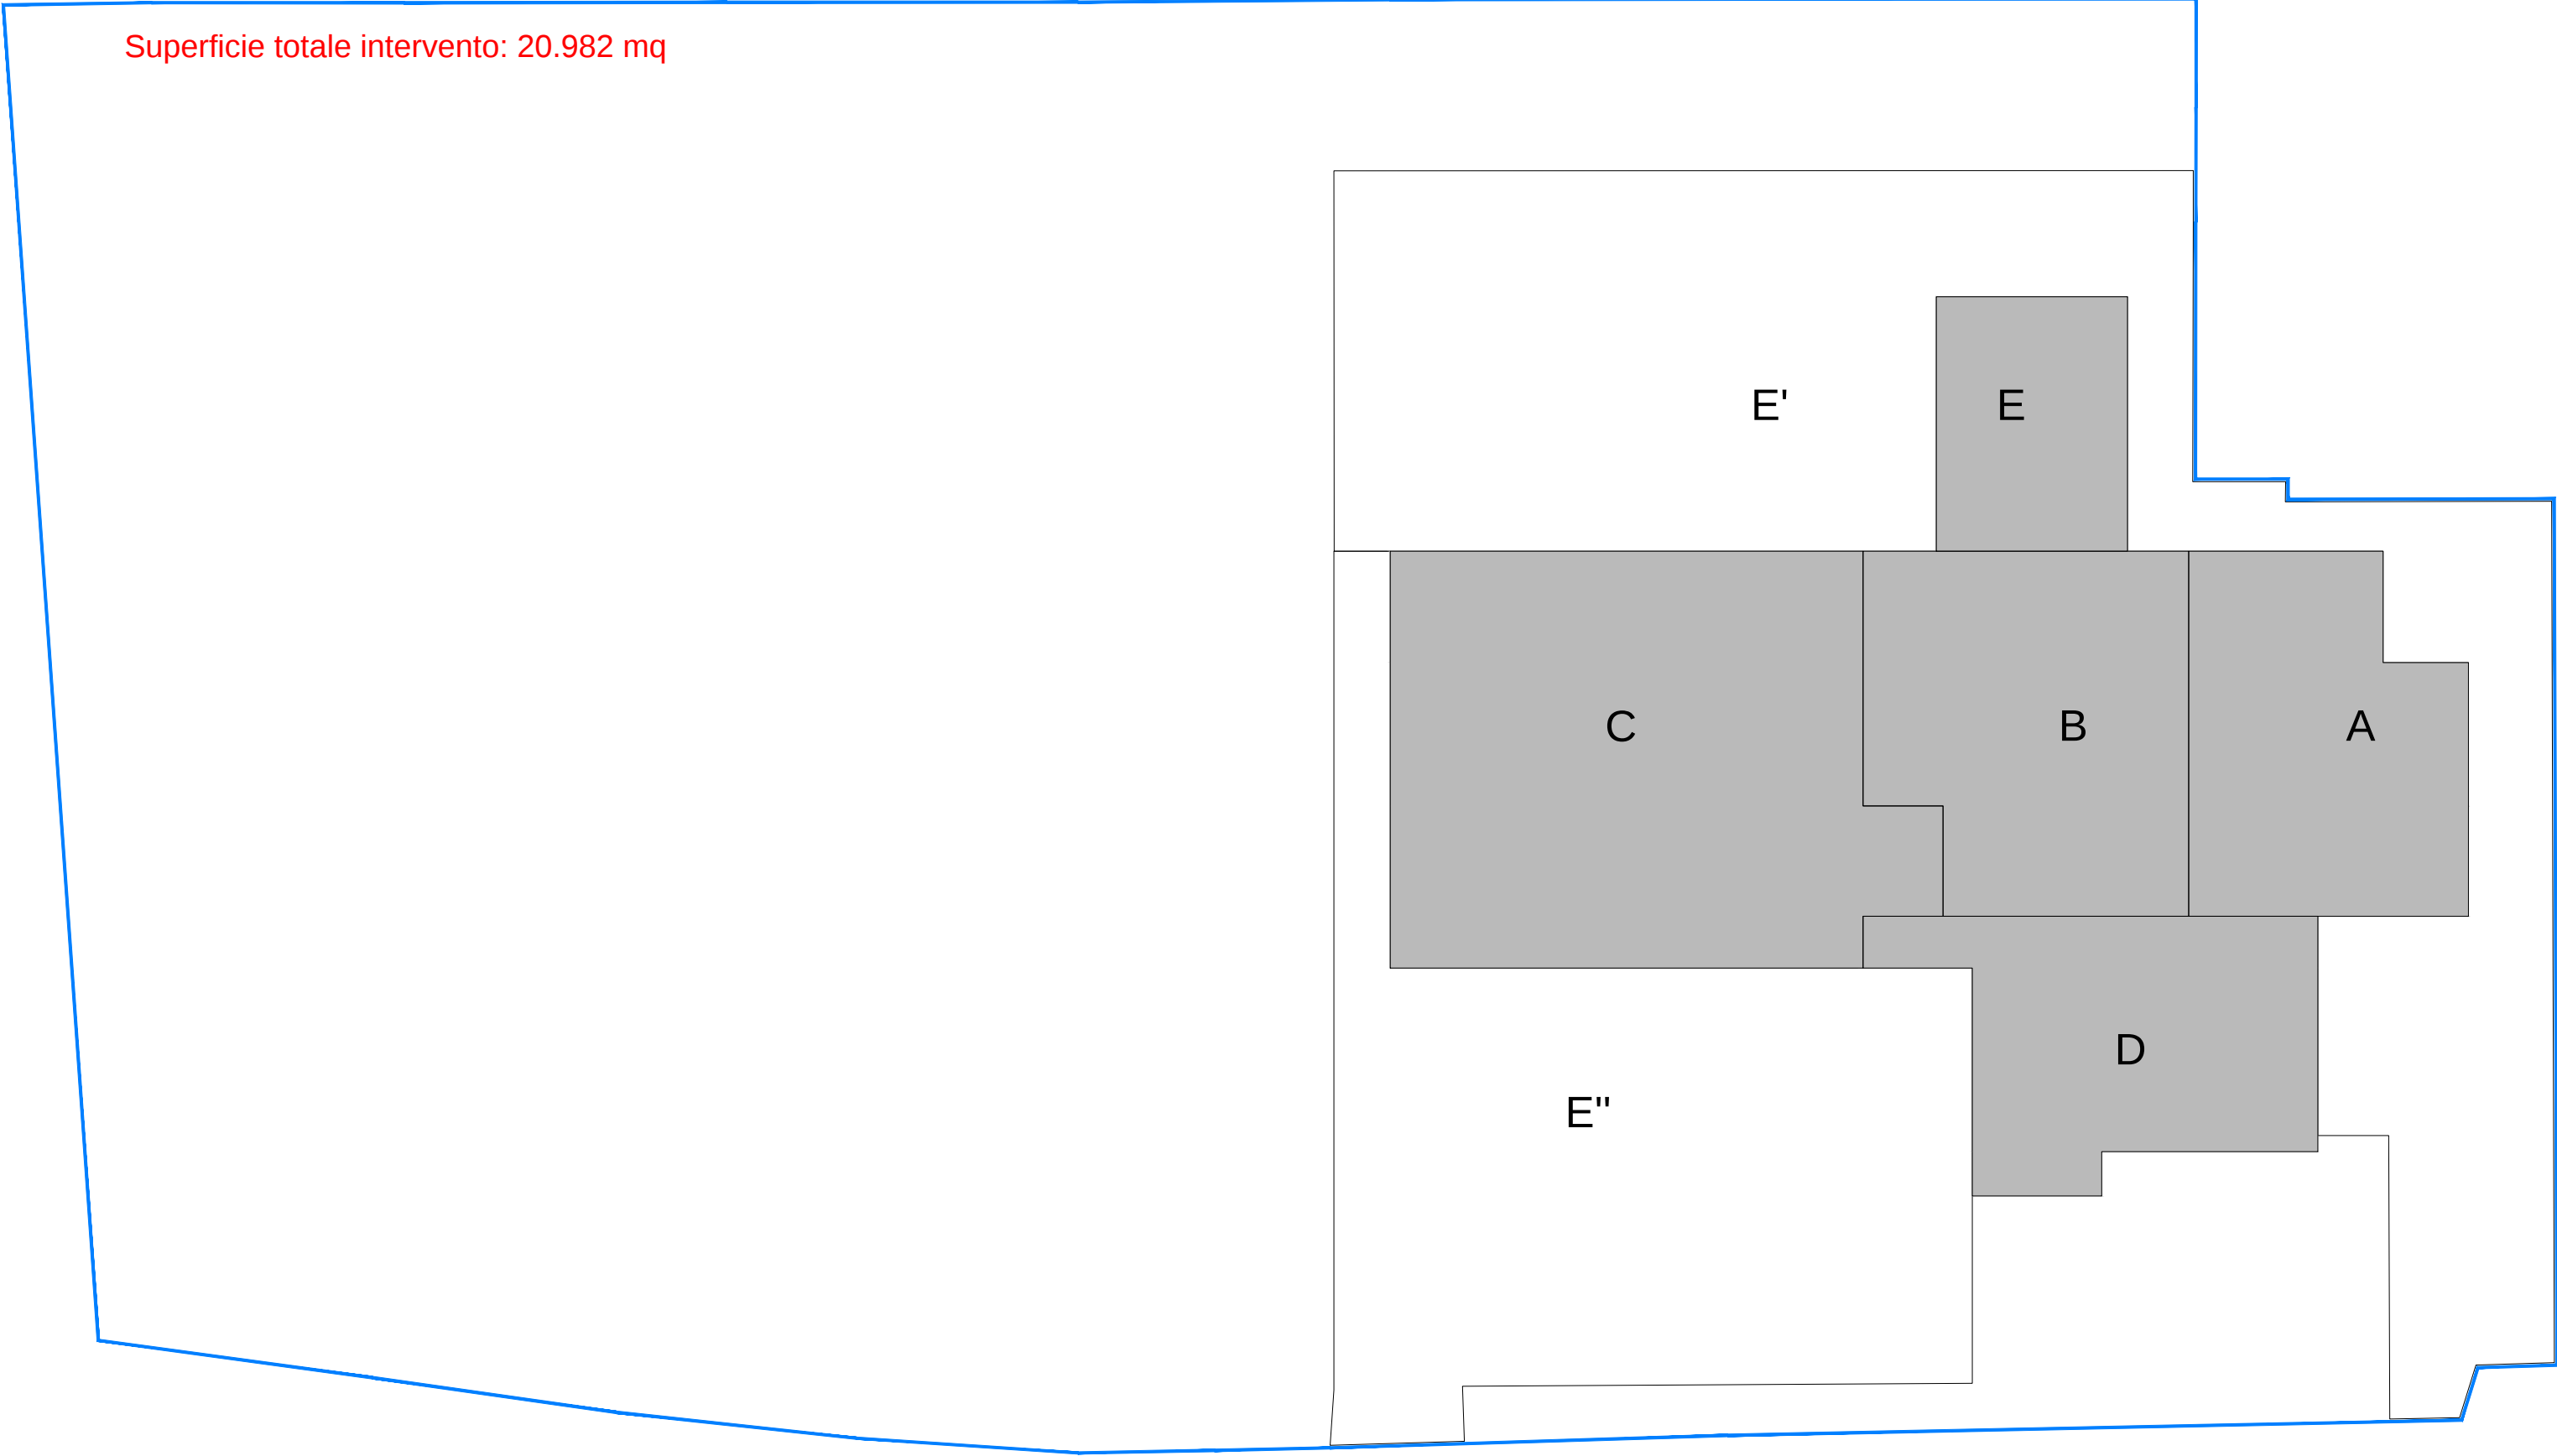

A - Casa colonica edificio ante '68	Sup. Cop.	575,63 mq
B - Ampliamento cantina C.E. 422 del 29.02.1968	Sup. Cop.	683,90 mq
C - Ampliamento cantina C.E. 1990/097 del 31.07.1990	Sup. Cop.	1.283,22 mq
D - Installazione serbatoi Aut. 1993/028 del 30.03.1993	Sup. Cop.	576,94 mq
E - Costruzione magazzino C.E. 1994/161 del 15.11.1994	Sup. Cop.	302,35 mq
E' - Pavimentazioni esterne manovra C.E. 1994/161 del 15.11.1994	Sup. Cop.	2.684,10 mq
E'' - Pavimentazioni esterne manovra C.E. 1994/161 del 15.11.1994	Sup. Cop.	1.848,27 mq
Sup. impermeabile legittimata ante 02.2002		7.954,41 mq

SUPERFICI IMPERMEABILI DI PROGETTO

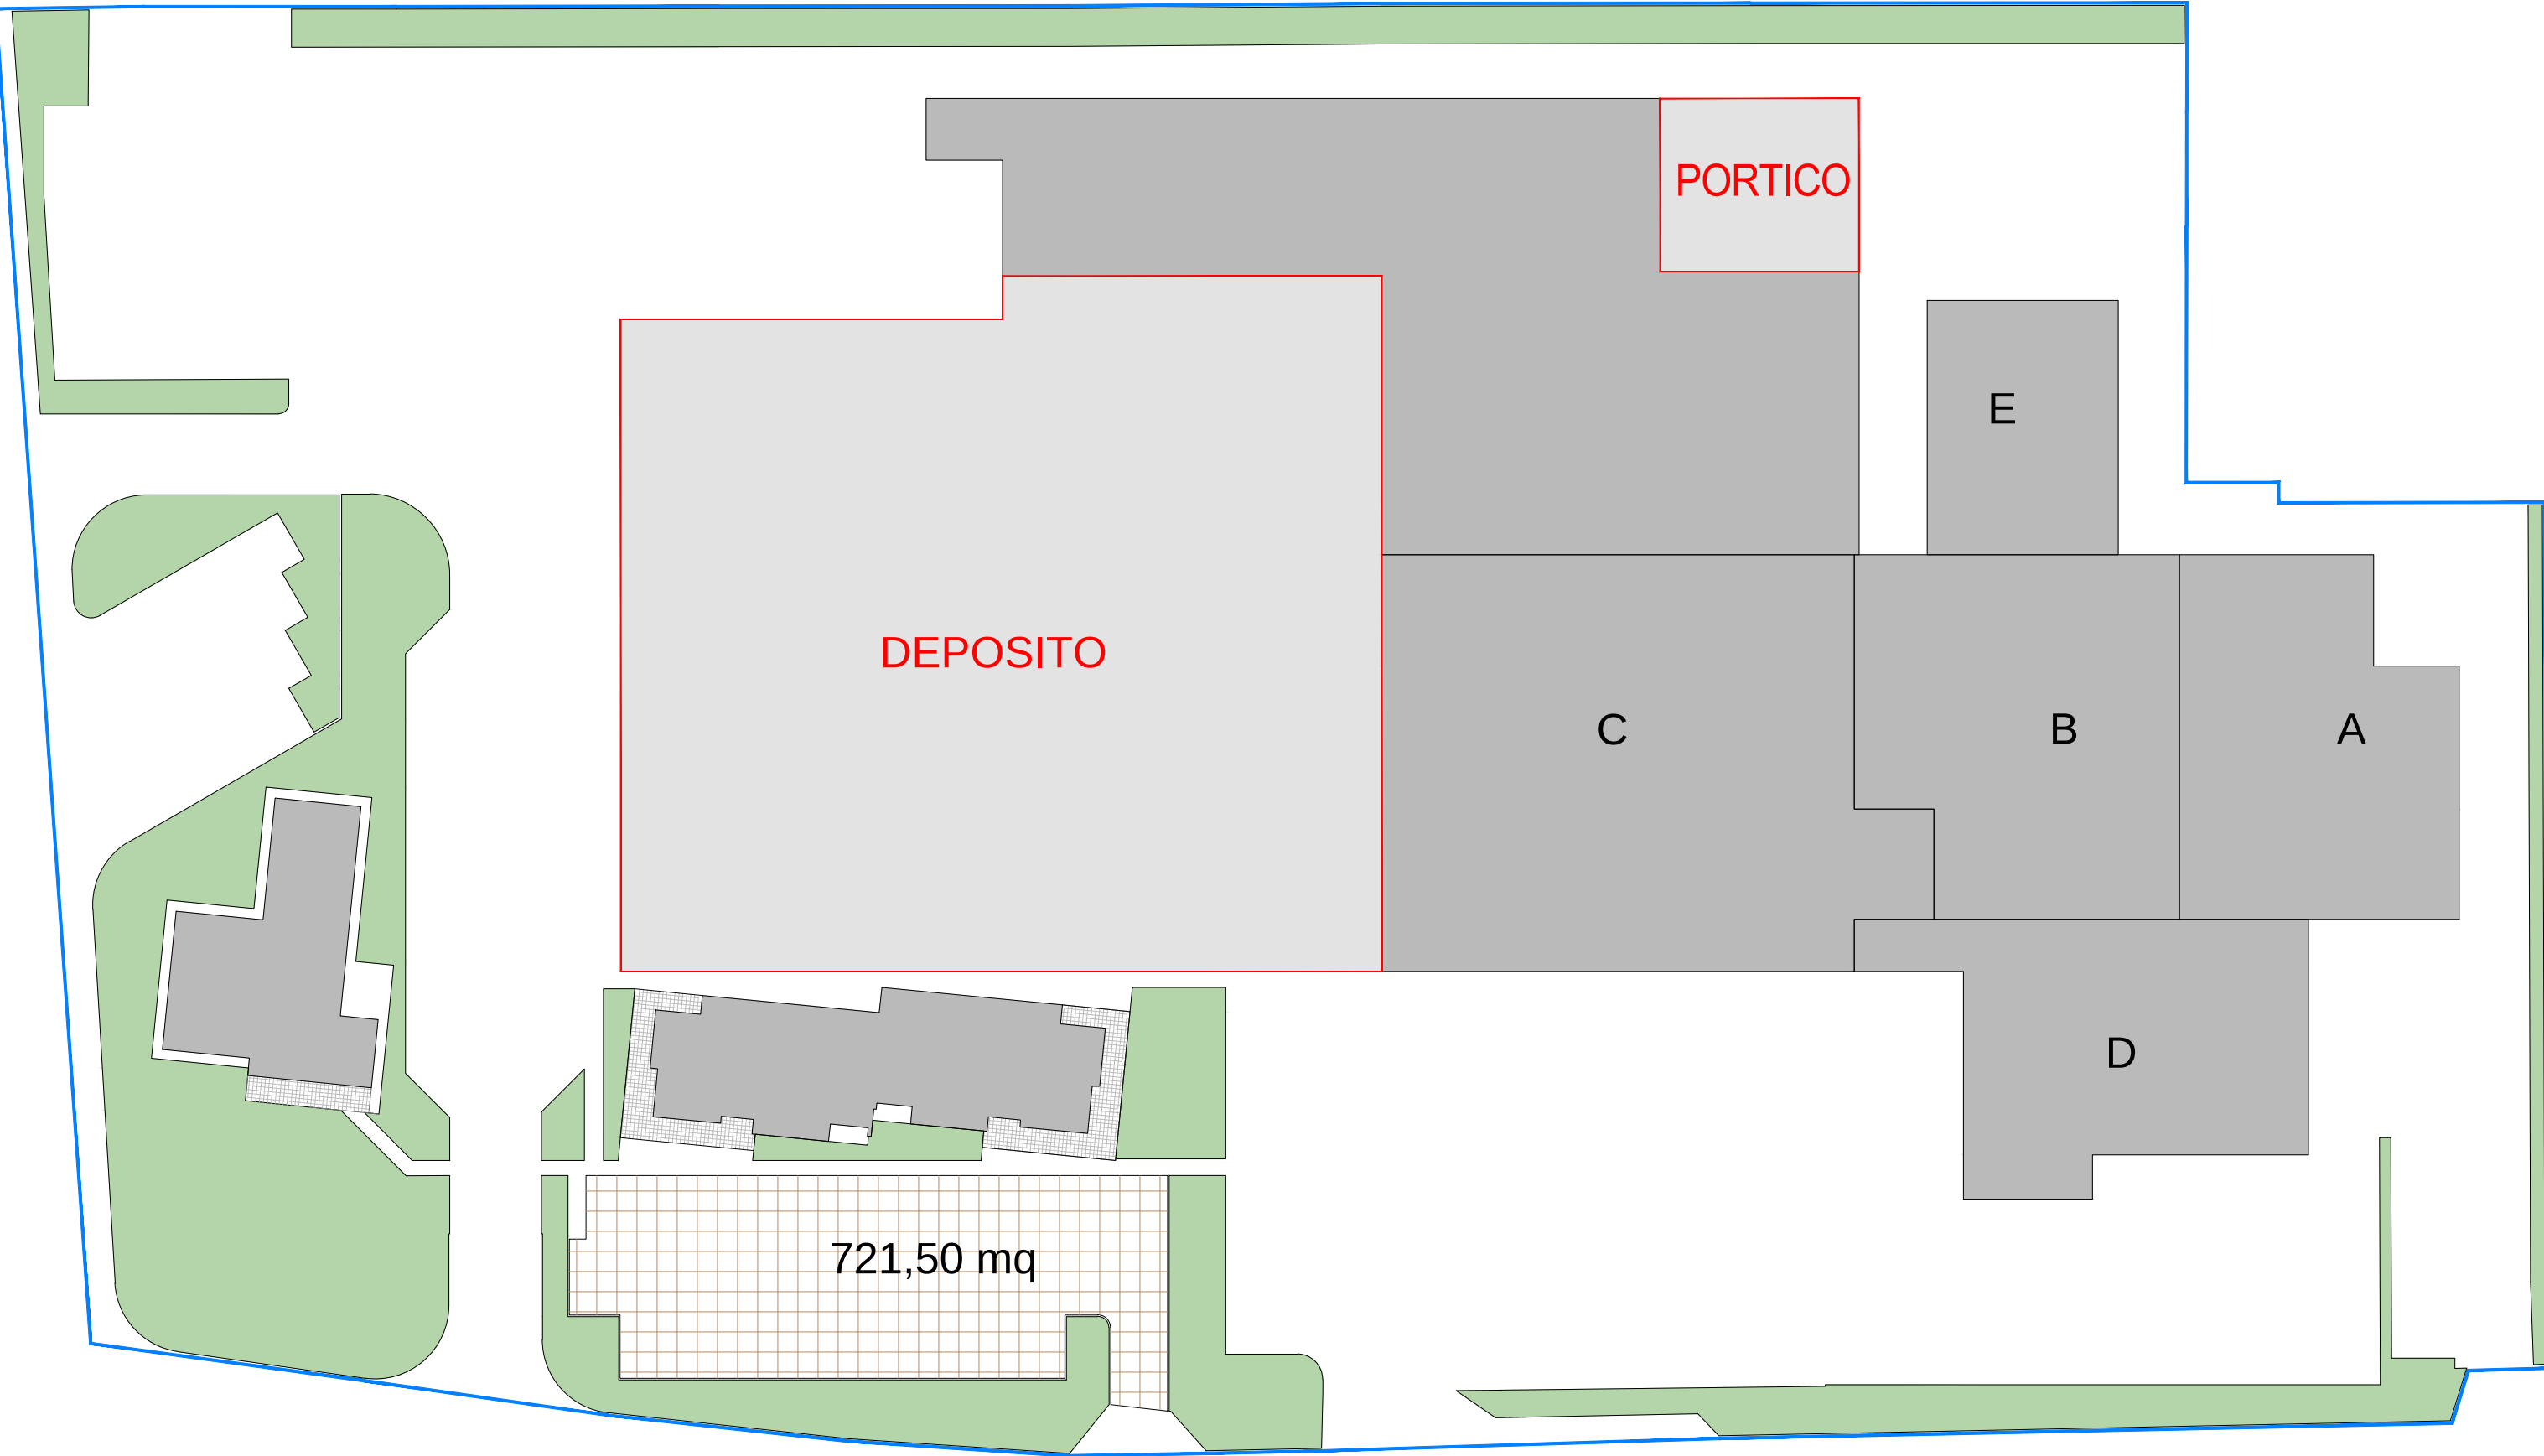

PARAMETRI DI PROGETTO		
Superficie intervento	20.982,00 mq	
Superficie impermeabile legittimata prima dal 02.2002	7.954,41 mq	
Superficie permeabile a verde	2.543,20 mq	
Superficie permeabile a parcheggio	721,50 mq	
Superficie impermeabile di progetto	9.762,89 mq	
Superficie nuovo deposito	3.190,00 mq	
Superficie di manovra	4.867,00 mq	

PROVINCIA di TREVISO
COMUNE di SALGAREDA

PROCEDURA S.U.A.P. IN VARIANTE AL P.I. E AL P.A.T.
RISTRUTTURAZIONE ED AMPLIAMENTO
DELLA CASA VINICOLA "BOSCO MALERA"
(ai sensi dell'art. 4 della L.R. 55 del 31.12.2012)



COMMITTENTE: Casa Vinicola Bosco Malera Srl
via Corner, 17 - 31040 Salgareda (TV)
tel. 0422 807818 - P.IVA 001911530280

Casa Vinicola "Bosco Malera" STATO DI PROGETTO Calcolo delle superfici impermeabili		CODICE ELABORATO P80201D CODICE COMMESA OPERA FASE PROGRESSO SUB REV ARG DTV			
3					
2					
1					
0					
REV.	DESCRIZIONE	DATA	REDATTO	VERIFICATO	APPROVATO
PROGETTO ARCHITETTONICO					
COORDINATORE DEL PROGETTO: ARCH. VALTER GRANZOTTO					
PROTECO engineering s.r.l. ING. EMILIANO GRANZOTTO ARCH. ALESSANDRO CADANI					
PROTECO engineering s.r.l. San Donà di Piave (VE) - 36027, Via C. Battisti, 39 - tel. +39 0421 54589 - fax +39 0421 54532 mail: protecocons@protecoeng.com - mail PEC: protecocons@protecoeng.legalmail.it - P.I. 03952400278					
CONTRIBUTI SPECIALISTICI IN IDRAULICA ING. ENRICO MUSACCHIO					
SCALA: 1:500 FILE: P8620001900A8.dwg CTB: ARCHITETTURA					