



PROSPETTO OVEST
Scala 1:200

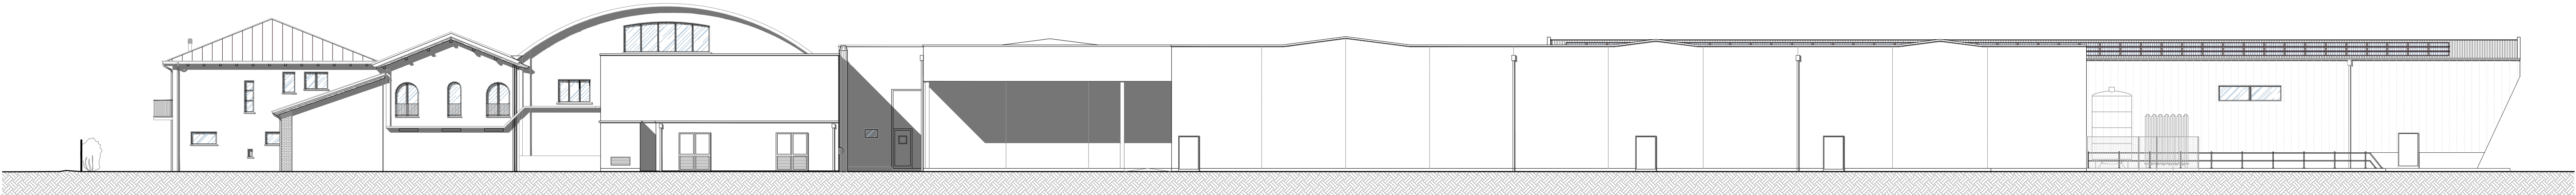


PROSPETTO EST
Scala 1:200

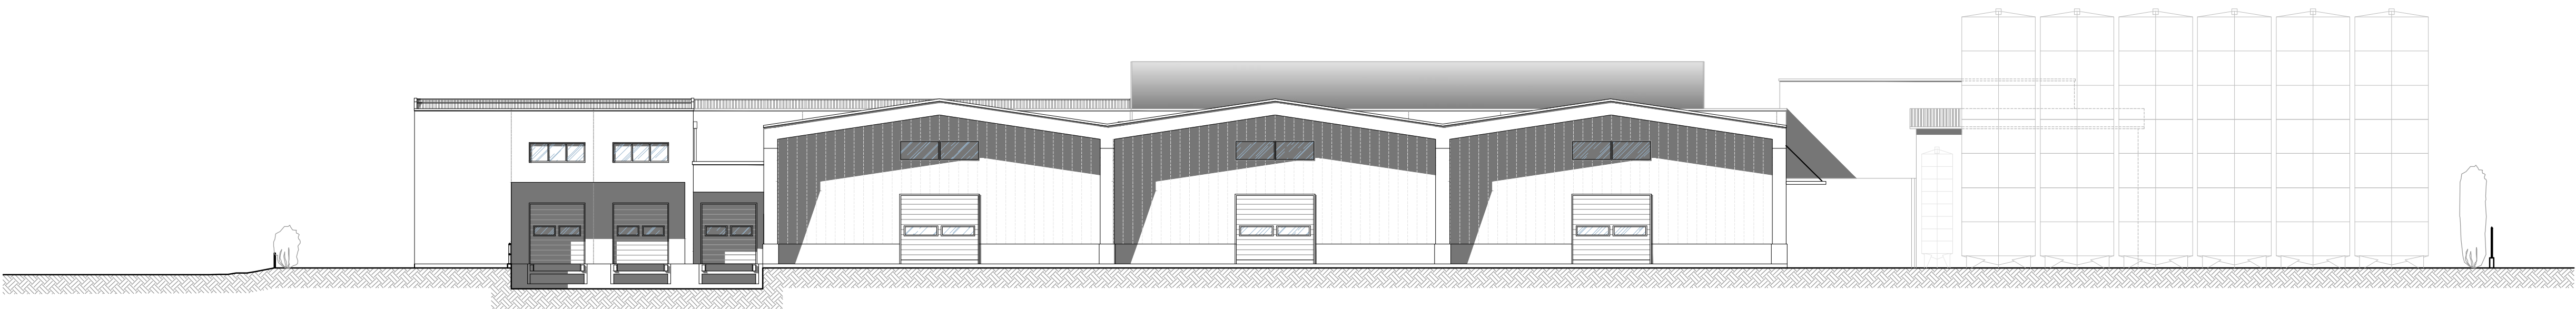


PROSPETTO NORD
Scala 1:200



PROSPETTO SUD
Scala 1:200

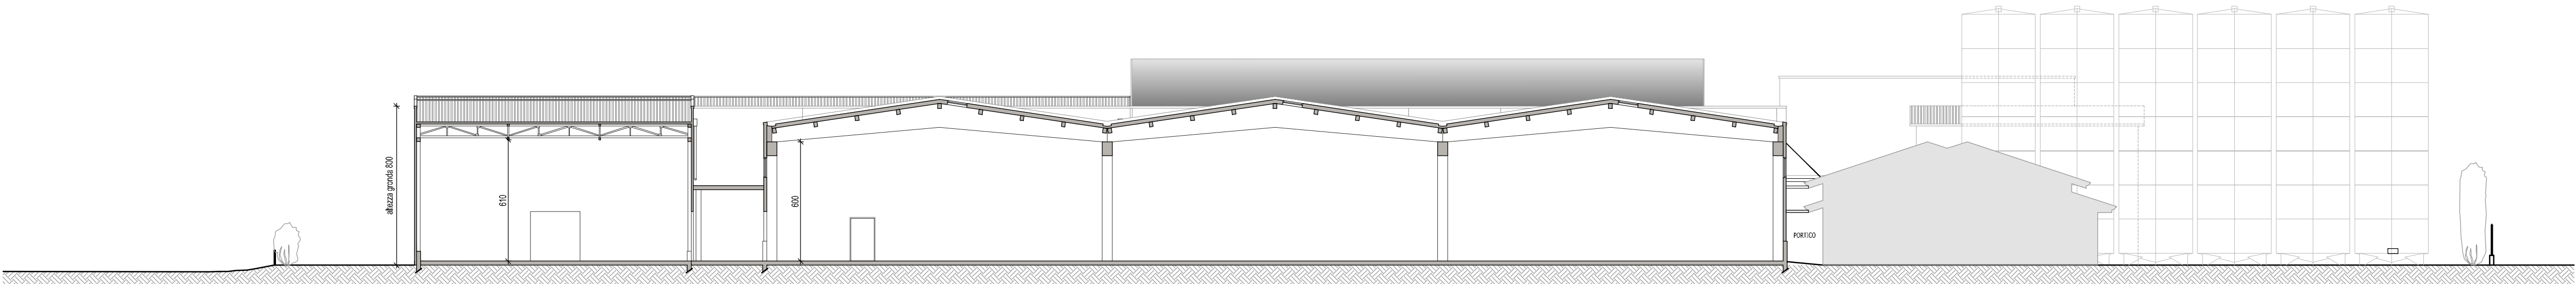

SEZIONE A-A
Scala 1:200

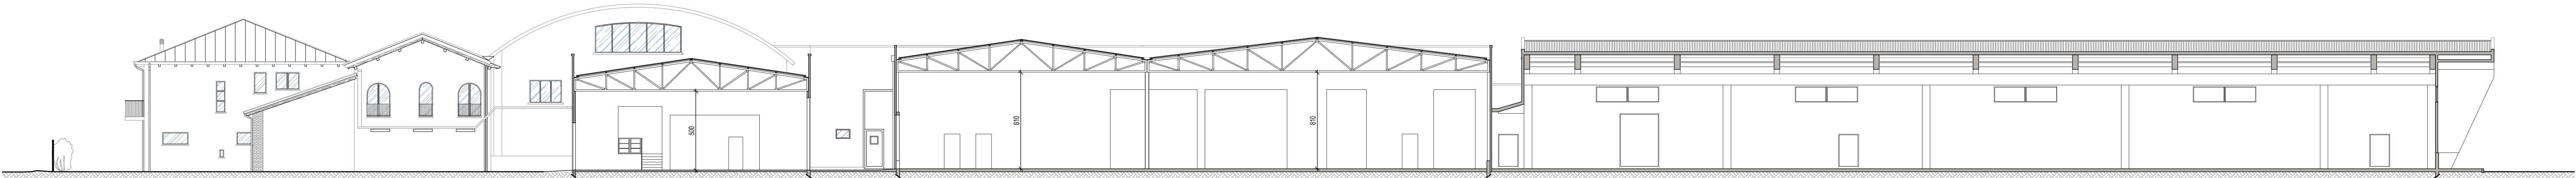

SEZIONE B-B
Scala 1:200

PROVINCIA di TREVISO
COMUNE di SALGAREDA

PROCEDURA S.U.A.P. IN VARIANTE AL P.I. E AL P.A.T.
RISTRUTTURAZIONE ED AMPIAMENTO
DELLA CASA VINICOLA "BOSCO MALERA"
(ai sensi dell'art. 4 della L.R. 55 del 31.12.2012)

COMMITTENTE: Casa Vinicola Bosco Malera Srl
via Correr, 17 - 31040 Salgareda (TV)
tel. 0422 807818 - P.IVA 001911530260

Casa Vinicola "Bosco Malera"
STATO DI PROGETTO
Fabbricato A - Prospetti e sezioni

CODICE ELABORATO
P8620101D
CODICE COMMITTENTE DATA PROGRESSIVO
0170
SUL
01A4

REV.	DESCRIZIONE	DATA	REDATTO	VERIFICATO	APPROVATO
3	SOSTITUZIONE	APRILE 2018	PROTECO	PROTECO	PROTECO
2	INTEGRAZIONE - SOSTITUZIONE	GENNAIO 2018	PROTECO	PROTECO	PROTECO
1	1 ^a EMISSIONE	07/03/2017	PROTECO	PROTECO	PROTECO
0					

PROGETTO ARCHITETTONICO
COORDINATORE DEL PROGETTO:
ARCH. VALTER GRANZOTTO
PROTECO engineering s.r.l.
ARCH. ALESSANDRO DIAMANTI
PROTECO engineering s.r.l.
Via C. Battisti, 39 - tel. +39 0421 545450 - fax +39 0421 545533
Sede Sociale di Treviso (TV) - 31047 - Galleria Lione Bianco, 14/C
tel. +39 0421 330350 - fax +39 0421 330661 - mail: info@proteco.com

NORD EST
PROGETTI s.r.l.
Via S. Maria della Pace, 10
tel. +39 0421 330350 - fax +39 0421 330661 - mail: info@proteco.com

SCALE: 1:200
FILE: P86201017004.dwg
CTB: ARCHITETTURA