


SCHEMA A BLOCCHI

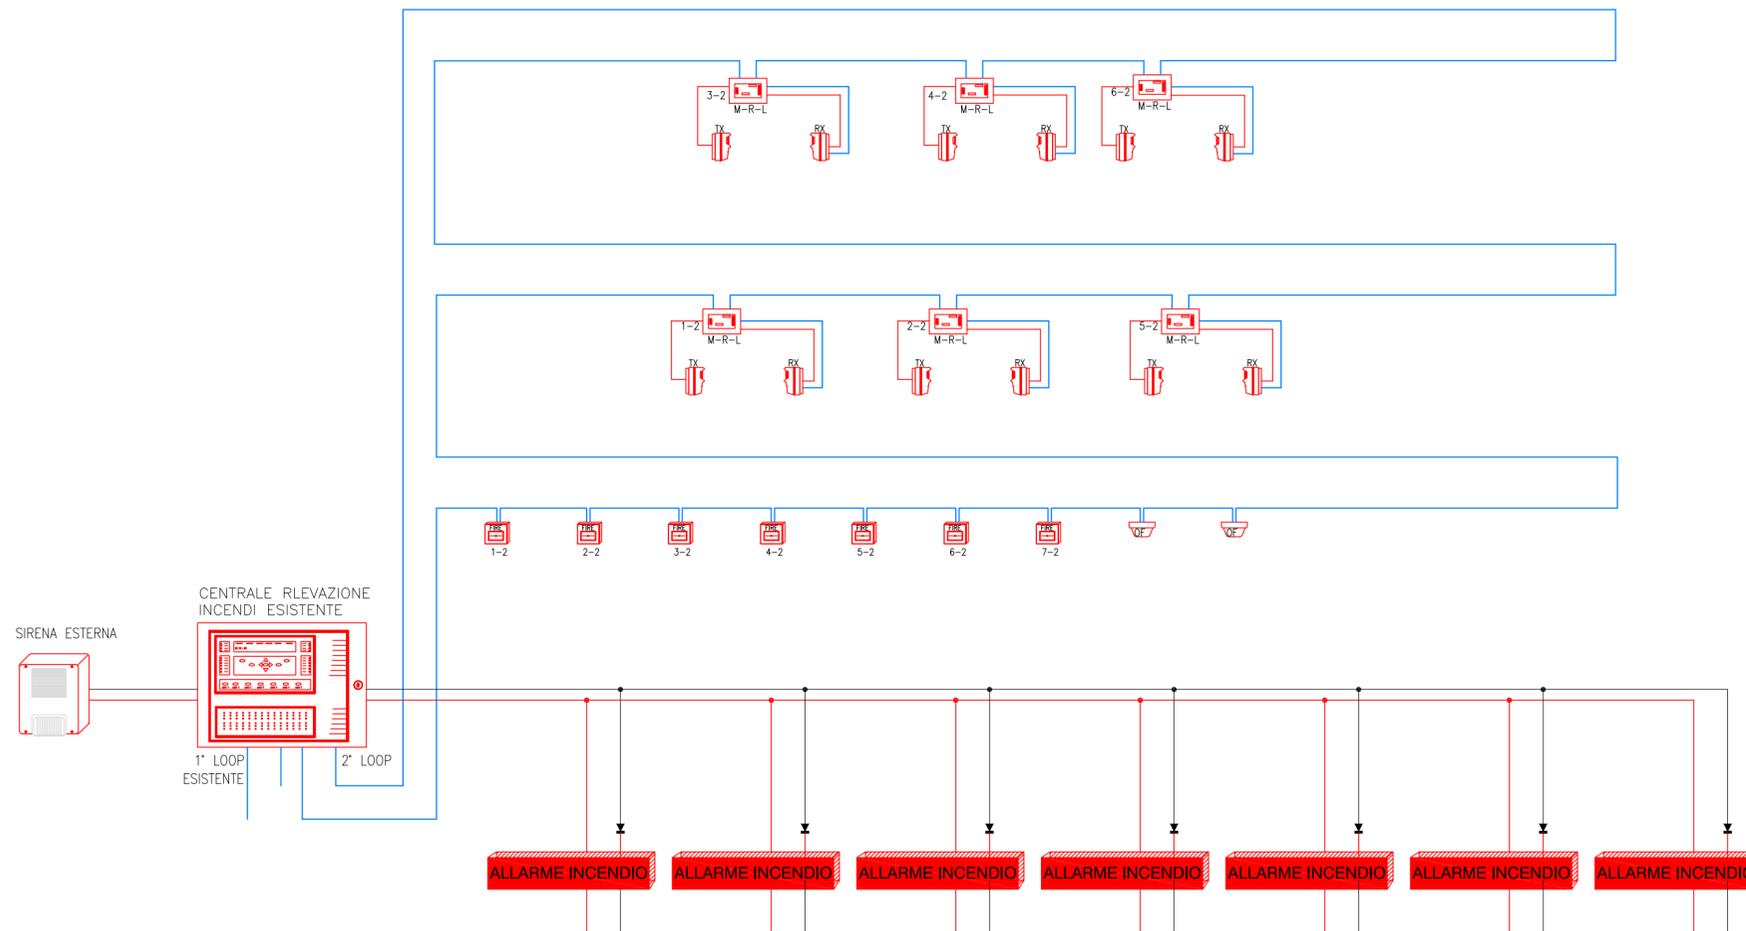

LEGENDA:

SOFTWARE GRAFICO DI SUPERVISIONE	RIVELATORE LINEARE CON CARTARIFRANGENTE L= MIN. 5 MAX 30 M	RIVELATORE LINEARE TX E RX L= MIN. 5 MAX 100 M	RIVELATORE PUNTIFORME TRADIZIONALE	PANNELLO OTTICO ACUSTICO	PITTGRAMMA
CENTRALE ANTINCENDIO ANALOGICA	SIRENA AUTOALIMENTATA E AUTOPROTETTA PER ESTERNI	SUONERIA	RIVELATORE FUMO ANALOGICO IND.	RIVELATORE FUMO ANALOGICO IND. IN SOFFITTA E/O SOPRA CONTROSOFFITTO	RIVELATORE DI TEMP. ANALOGICO IND.
	RIPETITORE OTTICO	FERMO ELETTROMAGNETICO	RIVELATORE OTTICO-ACUSTICO	RIVELATORE PER CONDOTTE	CONTROSOFFITTO IN CARTONGESSO REMOVIBILE
	CONTROSOFFITTO IN DOGHE METALLICHE REMOVIBILI				

PROVINCIA di TREVISO
 COMUNE di SALGAREDA

PROCEDURA S.U.A.P. IN VARIANTE AL P.I. E AL P.A.T.
 RISTRUTTURAZIONE ED AMPLIAMENTO
 DELLA CASA VINICOLA "BOSCO MALERA"
 (ai sensi dell'art. 4 della L.R. 55 del 31.12.2012)

Il presente elaborato è di proprietà di PROTECO e non può essere riprodotto o trasmesso a terzi anche in modo parziale senza autorizzazione scritta

COMMITTENTE: Casa Vinicola Bosco Malera Srl
 via Correr, 17 - 31040 Salgareda (TV)
 tel. 0422 807818 - P.IVA 001911530260

Casa Vinicola "Bosco Malera"
 Stato di Progetto - Impianto rilevazione incendi e segnalazione manuale allarme incendi.
 Schema a blocchi

CODICE ELABORATO
 P862 01 D 028 0 0 A 8
CODICE COMMESSA OPERA FASE PROGRESSIVO SUB REV ARG DW

3				
2				
1				
0	1° EMISSIONE	OTTOBRE 2017	PROTECO	PROTECO
REV.	DESCRIZIONE	DATA	REDATTO	VERIFICATO/APPROVATO

PROGETTO ARCHITETTONICO



COORDINATORE DEL PROGETTO:
 ARCH. VALTER GRANZOTTO

PROTECO engineering s.r.l.
 San Dona' di Piave (VE) - 30027, Via C. Battisti, 39 - tel. +39 0421 54539 - fax +39 0421 54532
 mail: protecoeng@protecoeng.com - mail PEC: protecoengineering@legalmail.it - P.I. 03952490278

NORD EST PROGETTI s.r.l.

ING. SANDRO TESO
 ING. ROBERTO ROSSETTO
 San Dona' di Piave (VE) - 30027, Galleria Leon Bianco, 14/C
 tel. +39 0421 330350 - fax +39 0421 330361 - mail: nepsr@nepsr.com

PROGETTO IMPIANTO RILEVAZIONE INCENDI
 PER. ING. STEFANO GENTILINI
 Quinto di Treviso (TV) - 31055 Via Zagarà, 2b - Tel. 3486121539

SCALA: -
 FILE: P86201D02800A8.dwg
 CTB: ARCHITETTURA