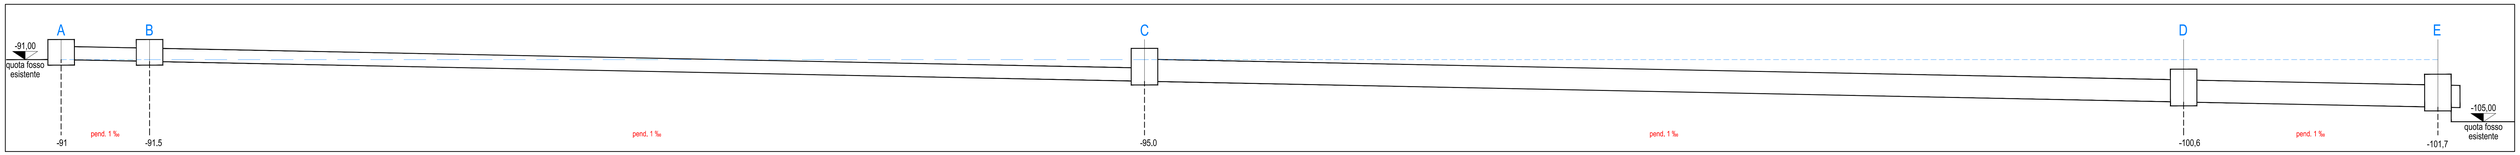

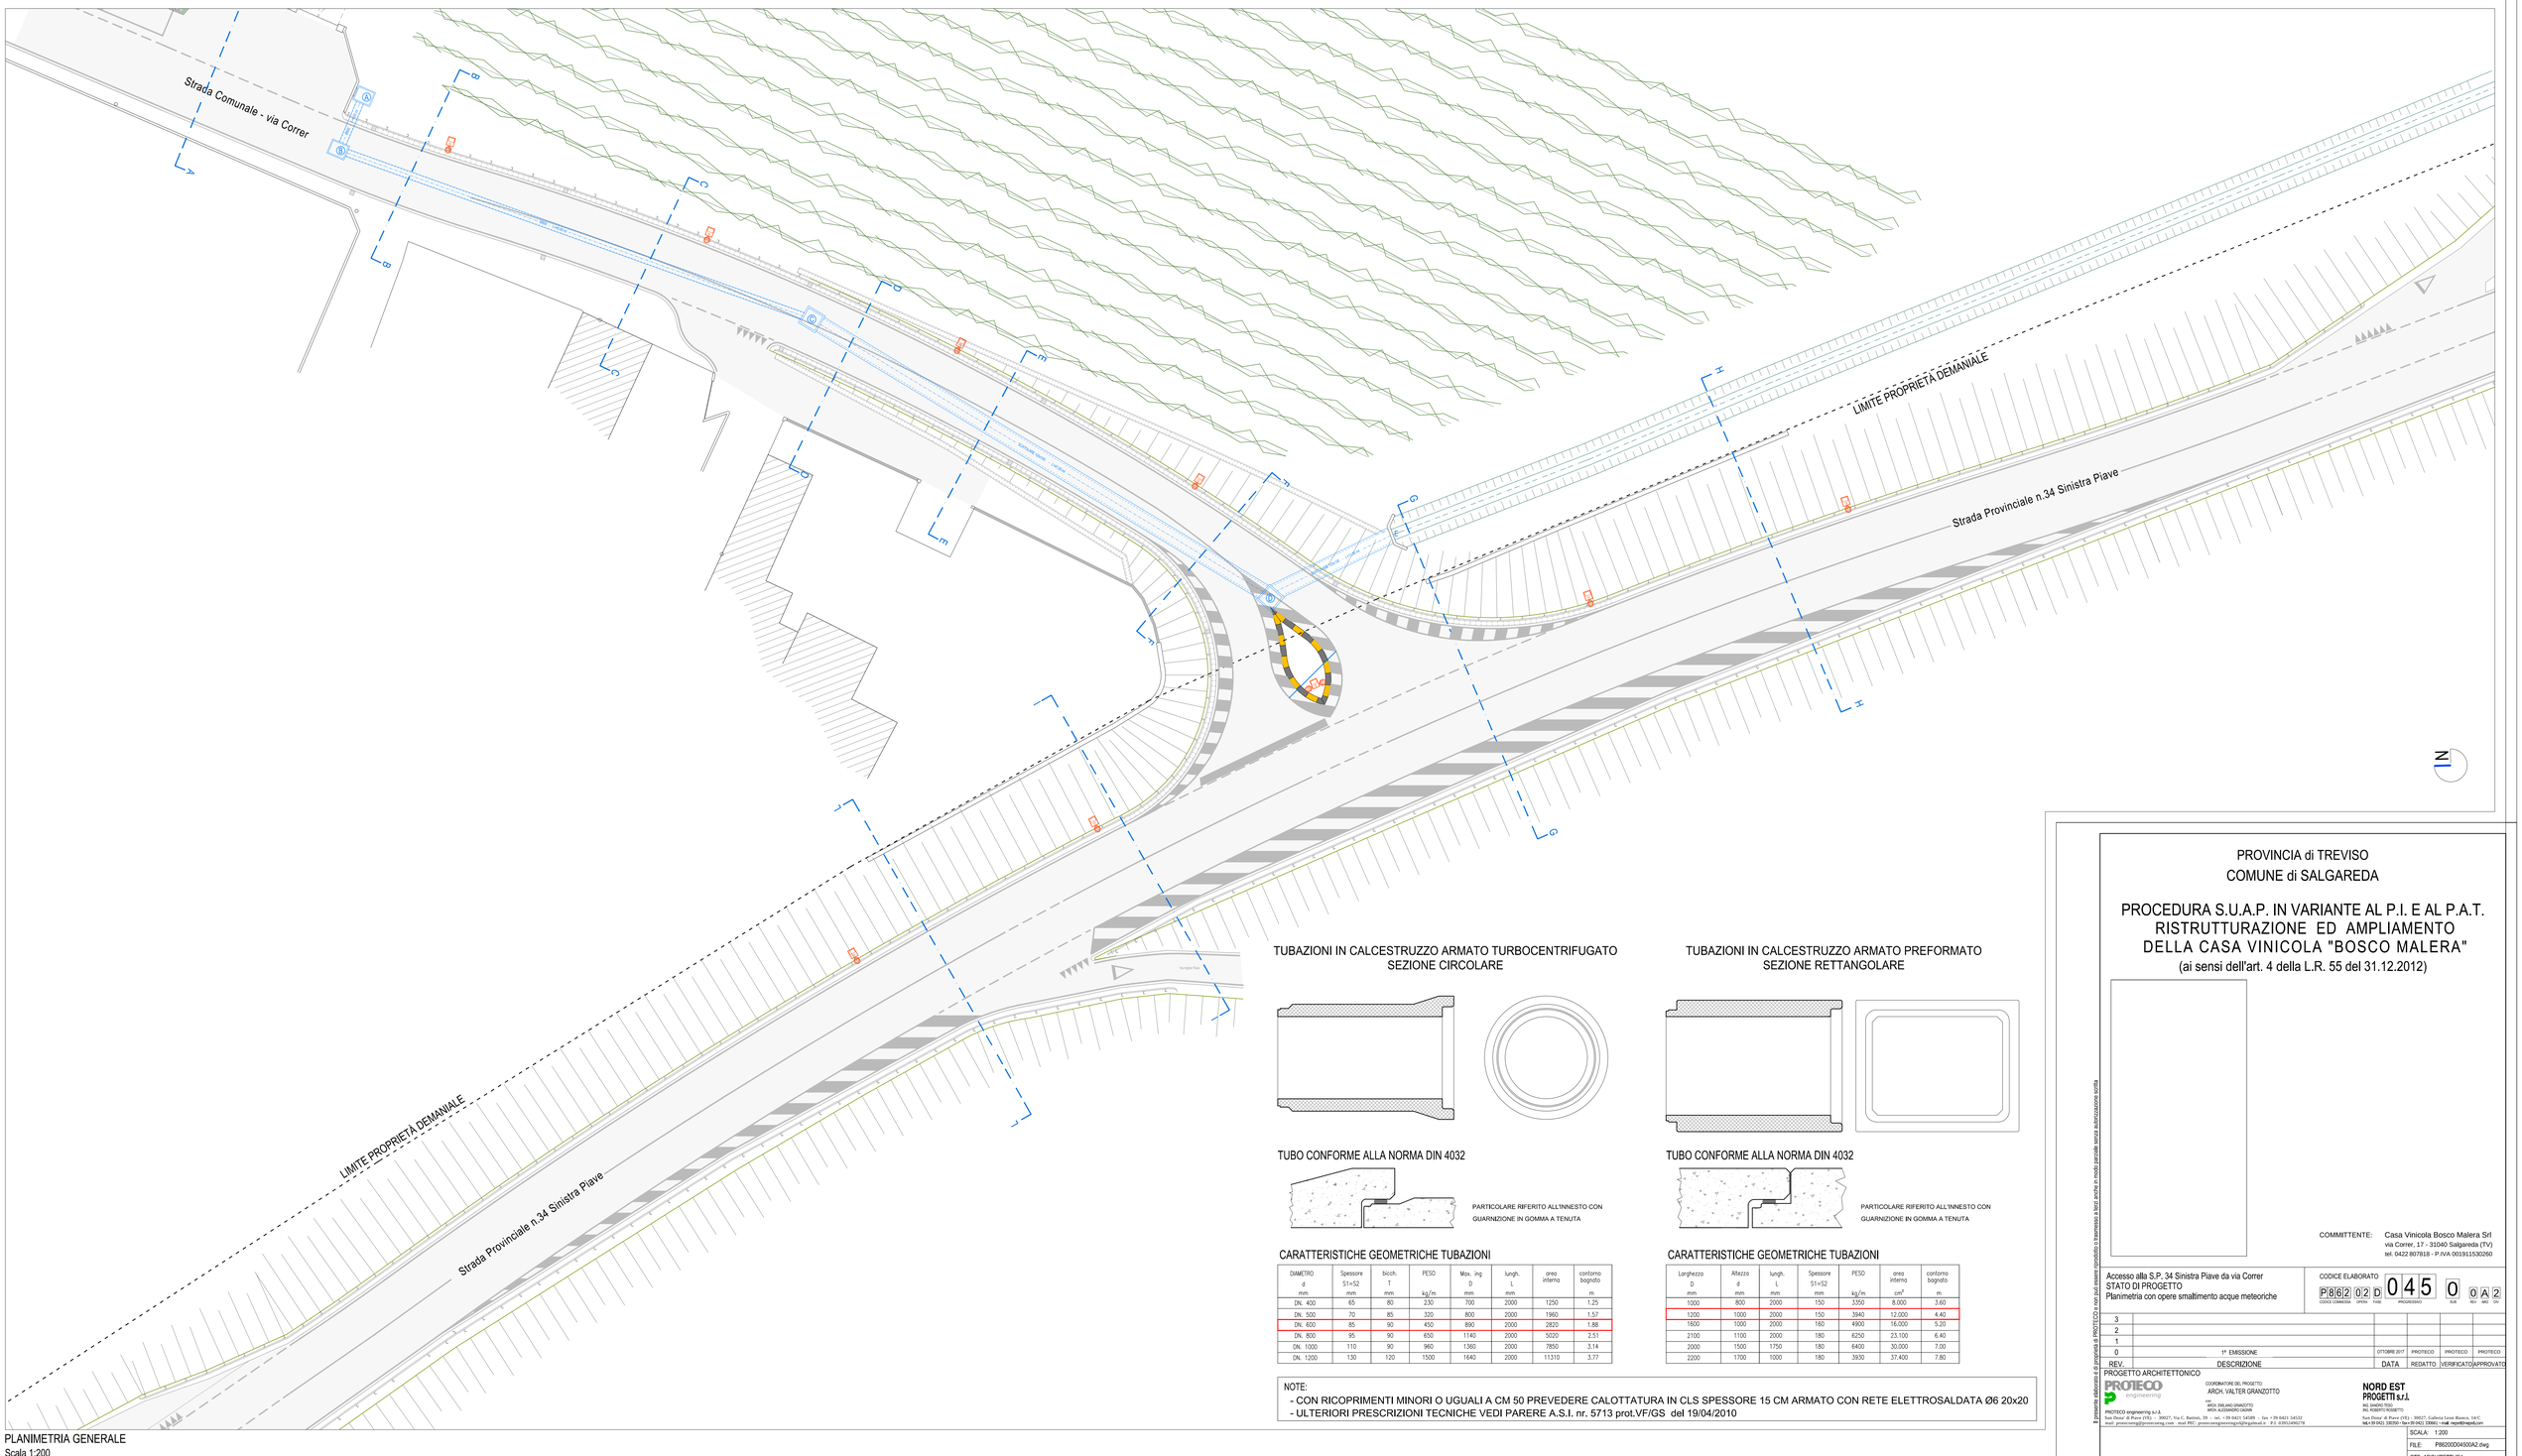

PLANIMETRIA GENERALE
Scala 1:200

TUBAZIONI IN CALCESTRUZZO ARMATO TURBOCENTRIFUGATO
SEZIONE CIRCOLARE

TUBO CONFORME ALLA NORMA DIN 4032

PARTICOLARE RIFERITO ALL'INNESTO CON GUARNIZIONE IN GOMMA A TENUTA

CARATTERISTICHE GEOMETRICHE TUBAZIONI

DIAMETRO d mm	Spessore S1=S2 mm	bicch. t mm	PESO kg/m	Mod. ing D mm	lungh. L mm	area interna	contorno bagnato m
DN. 400	65	80	230	700	2000	1250	1.25
DN. 500	70	85	320	800	2000	1960	1.57
DN. 600	85	90	450	890	2000	2820	1.88
DN. 800	95	90	650	1140	2000	5020	2.51
DN. 1000	110	90	960	1360	2000	7850	3.14
DN. 1200	130	120	1500	1640	2000	11310	3.77

TUBAZIONI IN CALCESTRUZZO ARMATO PREFORMATO
SEZIONE RETTANGOLARE

TUBO CONFORME ALLA NORMA DIN 4032

PARTICOLARE RIFERITO ALL'INNESTO CON GUARNIZIONE IN GOMMA A TENUTA

CARATTERISTICHE GEOMETRICHE TUBAZIONI

Larghezza D mm	Altezza d mm	lungh. L mm	Spessore S1=S2 mm	PESO kg/m	area interna cm²	contorno bagnato m
1000	800	2000	150	3350	8.000	3.60
1200	1000	2000	150	3940	12.000	4.40
1600	1000	2000	160	4900	16.000	5.20
2100	1100	2000	180	6250	23.100	6.40
2000	1500	1750	180	6400	30.000	7.00
2200	1700	1000	180	3930	37.400	7.80

NOTE:
- CON RICOPRIMENTI MINORI O UGUALI A CM 50 PREVEDERE CALOTTATURA IN CLS SPESSORE 15 CM ARMATO CON RETE ELETTROSALDATA Ø6 20x20
- ULTERIORI PRESCRIZIONI TECNICHE VEDI PARERE A.S.I. nr. 5713 prot.VF/GS del 19/04/2010

PROVINCIA di TREVISO
COMUNE di SALGAREDA

PROCEDURA S.U.A.P. IN VARIANTE AL P.I. E AL P.A.T.
RISTRUTTURAZIONE ED AMPLIAMENTO DELLA CASA VINICOLA "BOSCO MALERA"
(ai sensi dell'art. 4 della L.R. 55 del 31.12.2012)

COMMITTENTE: Casa Vinicola Bosco Malera Srl
via Correr, 17 - 31040 Salgareda (TV)
tel. 0422 807818 - P.IVA 00191150260

Accesso alla S.P. 34 Sinistra Piave da via Correr
STATO DI PROGETTO
Planimetria con opere smaltimento acque meteoriche

CODICE ELABORATO: P862 02 D 045 0 0A2
(CODICE COMMESSA | OPERA | FASE | PROGRESSIVO | SUB | REV | ARG | ON)

REV.	DESCRIZIONE	DATA	REDATTO	VERIFICATO	APPROVATO
3					
2					
1					
0	1ª EMISSIONE	OTTOBRE 2017	PROTECO	PROTECO	PROTECO

PROGETTO ARCHITETTONICO

PROTECO engineering
COORDINATORE DEL PROGETTO:
ARCH. VALTER GRANZOTTO
con:
ARCH. EMILIANO GRANZOTTO
ARCH. ALESSANDRO CADORE
PROTECO engineering s.r.l.
San Donà di Piave (VE) - 30027, Via C. Battisti, 39 - tel. +39 0421 54589 - fax +39 0421 54532
mail: proteconet@proteconet.com - mail PEC: proteconetgeometri@legalmail.it - P.I. 03912490278

NORD EST PROGETTI s.r.l.
ING. SANDRO TESO
ING. ROBERTO ROSSETTO
San Donà di Piave (VE) - 30027, Galleria Leon Bianco, 54/C
tel.+39 0421 338350 - fax+39 0421 330861 - mail: nepro@nepro.com

SCALA: 1:200
FILE: P862D04500A2.dwg
CTB: ARCHITETTURA

Il presente elaborato è di proprietà di PROTECO e non può essere consultato o trasmesso a terzi anche in modo parziale senza autorizzazione scritta