



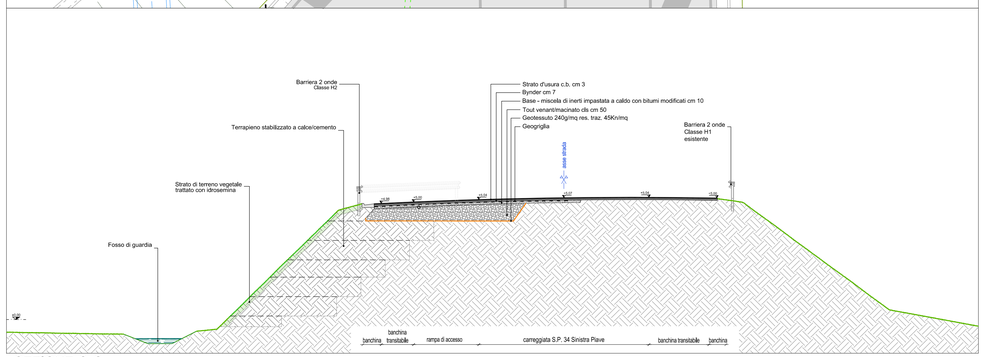


SEZIONE G-G
Scala 1:100




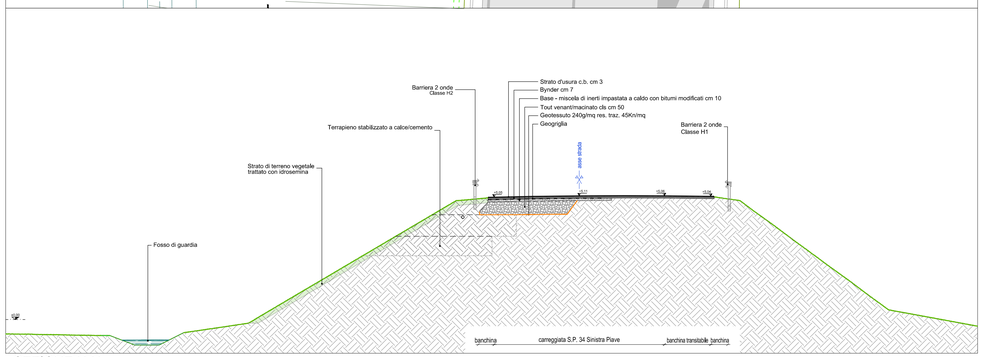


SEZIONE H-H
Scala 1:100

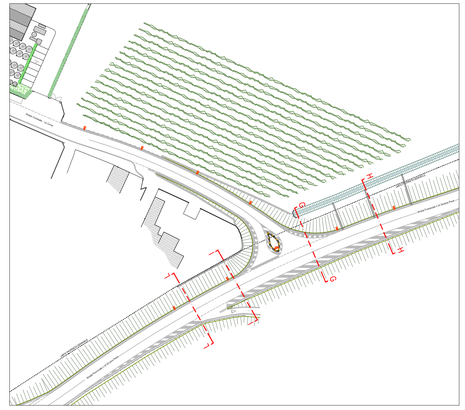



KEY PLAN

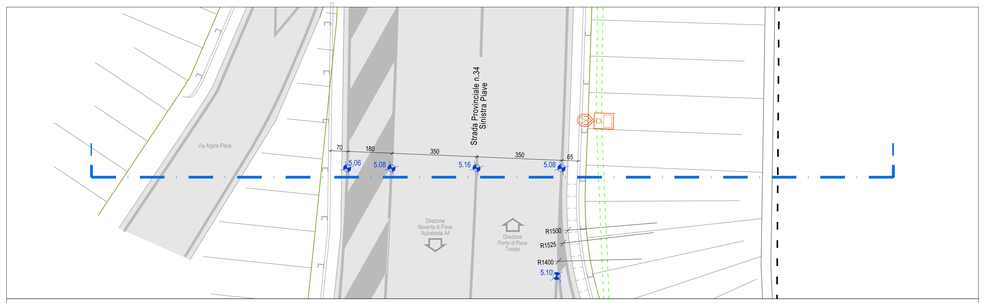

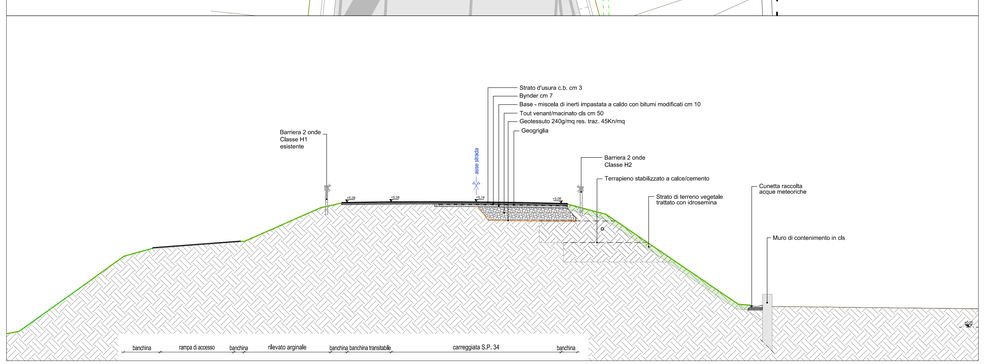

SEZIONE I-I
Scala 1:100

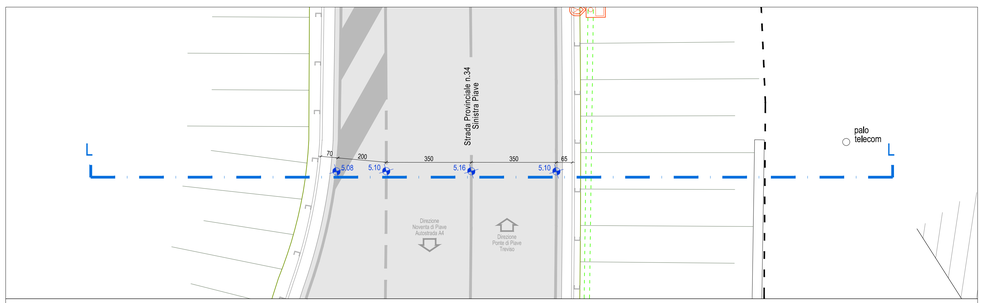

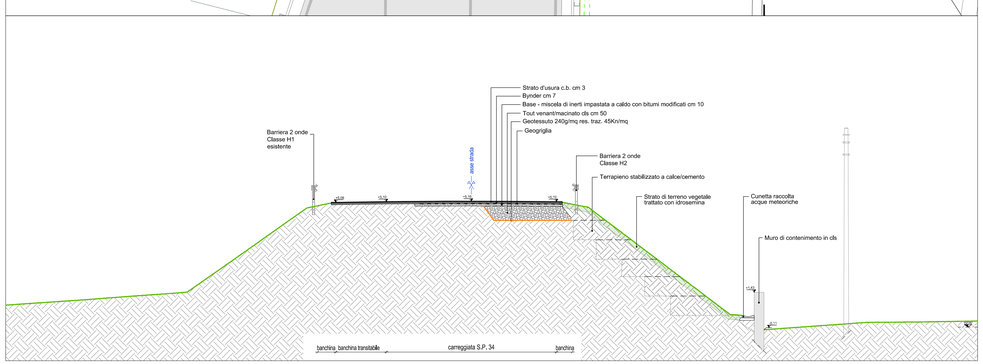

SEZIONE L-L
Scala 1:100

PROVINCIA di TREVISO
COMUNE di SALGAREDA

PROCEDURA S.U.A.P. IN VARIANTE AL P.I. E AL P.A.T.
RISTRUTTURAZIONE ED AMPLIAMENTO DELLA CASA VINICOLA "BOSCO MALERA"

(ai sensi dell'art. 4 della L.R. 55 del 31.12.2012)

COMMITTENTE: Casa Vinicola Bosco Malera Srl
via Correr, 17 - 31040 Salgareda (TV)
tel. 0422 807818 - P.IVA 001911530260

Accesso alla S.P. 34 Sinistra Piave da via Correr
STATO DI PROGETTO
Sezioni Trasversali - S.P. 34

CODICE ELABORATO: P862 02 D 044 0 1A9
(CODICE COMMESSA | OPERA | FASE | PROGRESSIVO | SUB | REV | ARG | DIV)

REV.	DESCRIZIONE	DATA	REDATTO	VERIFICATO	APPROVATO
3					
2					
1	INTEGRAZIONE - SOSTITUZIONE	GENNAIO 2018	PROTECO	PROTECO	PROTECO
0	1° EMISSIONE	OTTOBRE 2017	PROTECO	PROTECO	PROTECO

PROGETTO ARCHITETTONICO

PROTECO engineering s.r.l.
San Dona' di Piave (VE) - 30027, Via C. Battisti, 39 - tel. +39 0421 54589 - fax +39 0421 54532
mail: protecoeng@protecoeng.com - mail PEC: protecoengineeringsrl@legalmail.it - P.I. 03951490278

COORDINATORE DEL PROGETTO
ARCH. VALTER GRANZOTTO
con
ARCH. ENRJANO GRANZOTTO
ARCH. ALESSANDRO CAVAN

NORD EST PROGETTI s.r.l.
ING. SANDRO TOSO
ING. ROBERTO TOSSETTO
San Dona' di Piave (VE) - 30027, Galleria Leon Bianco, 14/C
tel.+39 0421 330350 - fax 39 0421 330661 - mail: nordest@nepi.com

SCALA: 1:100
FILE: P862DOD0400A9.dwg
CTR: ARCHITETTURA

Il presente elaborato è di proprietà di PROTECO e non può essere copiato o trasmesso a terzi anche in modo parziale senza autorizzazione scritta