

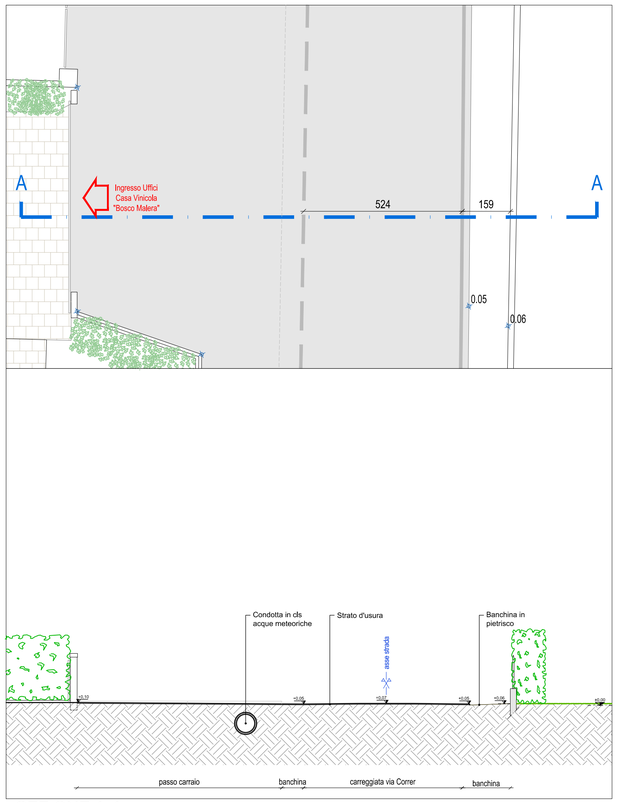



SEZIONE A-A
Scala 1:100

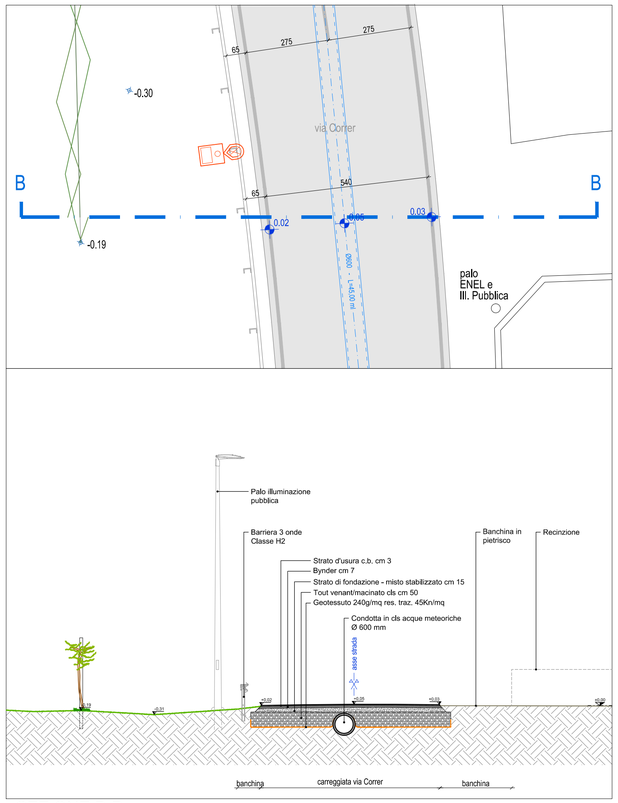


SEZIONE B-B
Scala 1:100

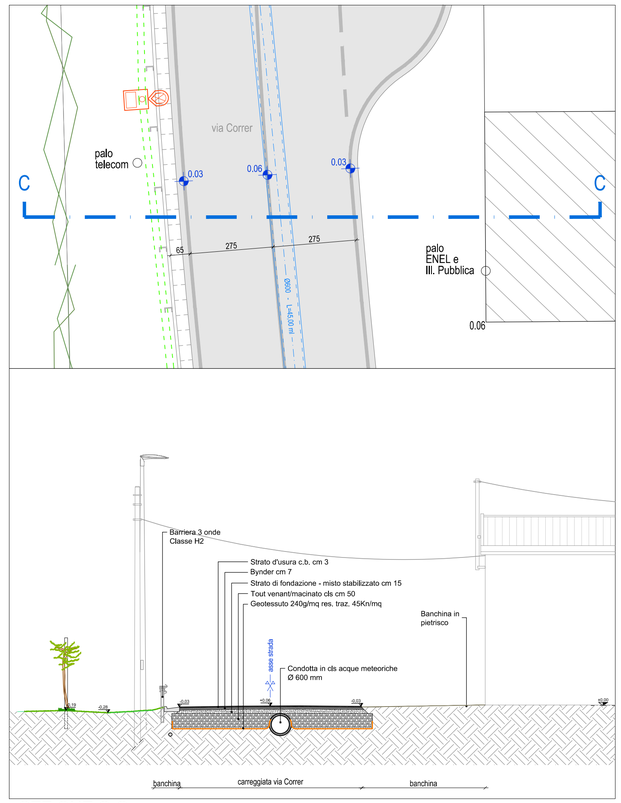


SEZIONE C-C
Scala 1:100

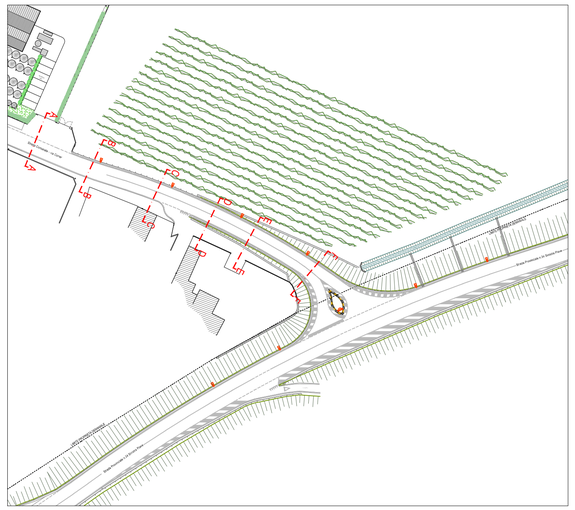


KEY PLAN

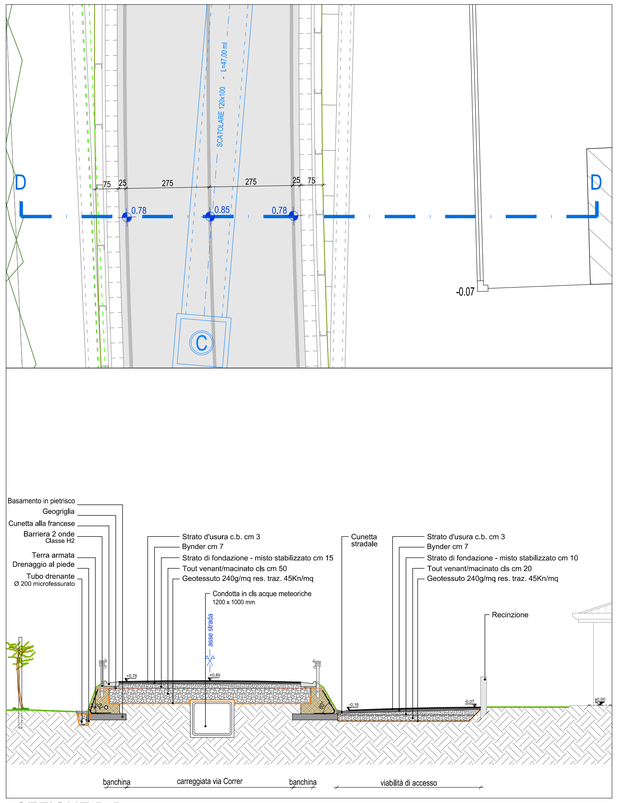

SEZIONE D-D
Scala 1:100

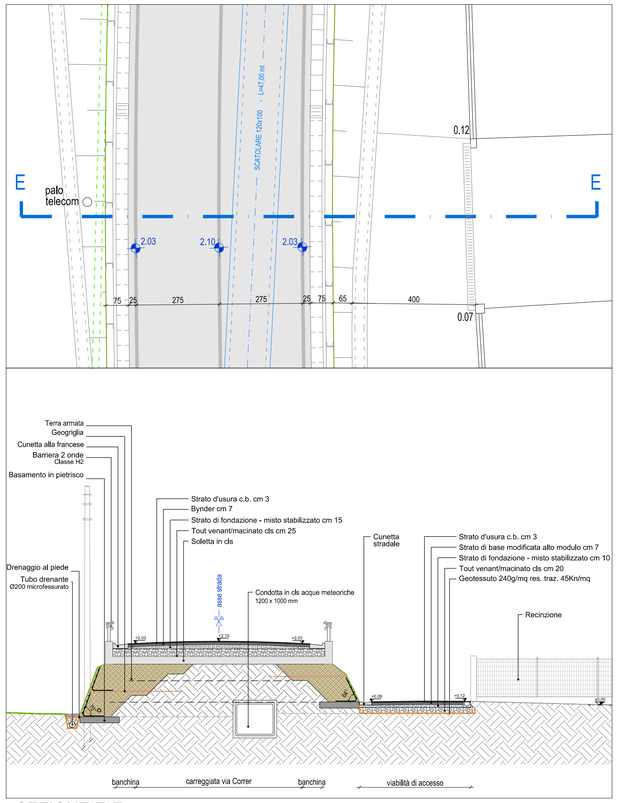

SEZIONE E-E
Scala 1:100

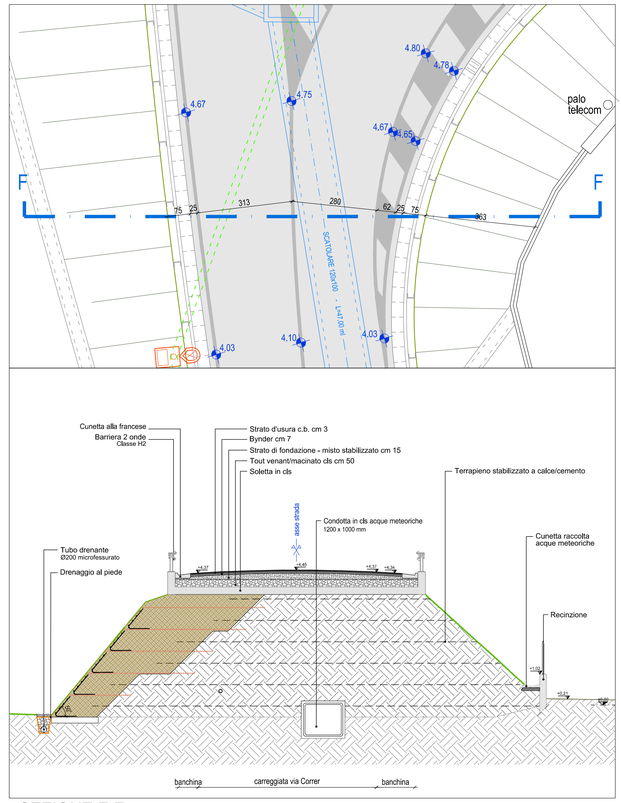

SEZIONE F-F
Scala 1:100

Il presente elaborato è di proprietà di PROTECO e non può essere riprodotto o trasmesso a terzi anche in modo parziale senza autorizzazione scritta

PROVINCIA di TREVISO
COMUNE di SALGAREDA

PROCEDURA S.U.A.P. IN VARIANTE AL P.I. E AL P.A.T.
RISTRUTTURAZIONE ED AMPLIAMENTO DELLA CASA VINICOLA "BOSCO MALERA"

(ai sensi dell'art. 4 della L.R. 55 del 31.12.2012)

COMMITTENTE: Casa Vinicola Bosco Malera Srl
via Correr, 17 - 31040 Salgareda (TV)
tel. 0422 807818 - P.IVA 001911530260

Accesso alla S.P. 34 Sinistra Piave da via Correr
STATO DI PROGETTO
Sezioni Trasversali - via Correr

CODICE ELABORATO: P862 02 D 043 0 1 A 9
(CODICE COMMESSA | OPERA | FASE | PROGRESSIVO | SUB | REV | ARG | DIV)

REV.	DESCRIZIONE	DATA	REDATTO	VERIFICATO	APPROVATO
3					
2					
1	INTEGRAZIONE - SOSTITUZIONE	GENNAIO 2018	PROTECO	PROTECO	PROTECO
0	1ª EMISSIONE	OTTOBRE 2017	PROTECO	PROTECO	PROTECO

PROGETTO ARCHITETTONICO

PROTECO engineering
COORDINATORE DEL PROGETTO
ARCH. VALTER GRANZOTTO
con
ARCH. EMILIANO GRANZOTTO
ARCH. ALESSANDRO CAGNIN
PROTECO engineering s.r.l.
San Dona' di Piave (VE) - 30027, Via C. Battisti, 39 - tel. +39 0421 54589 - fax +39 0421 54532
mail: protecong@proteconeng.com - mail PEC: proteconegineering61@legalmail.it - P.I. 03952490278

NORD EST PROGETTI s.r.l.
ING. SANDRO TESEI
ING. ROBERTO ROSSETTO
San Dona' di Piave (VE) - 30027, Galleria Leon Bianco, 14/C
tel.+39 0421 330350 - fax+39 0421 330661 - mail: nepsrl@nepsrl.com

SCALA: 1:100
FILE: P86200D0200A9.dwg
CTB: ARCHITETTURA