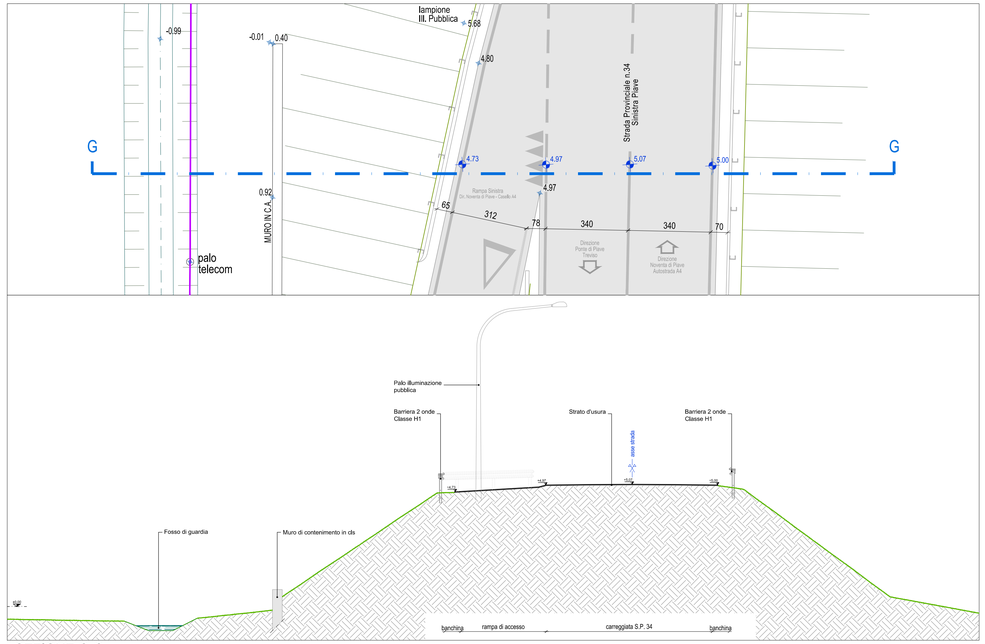

SEZIONE G-G
Scala 1:100

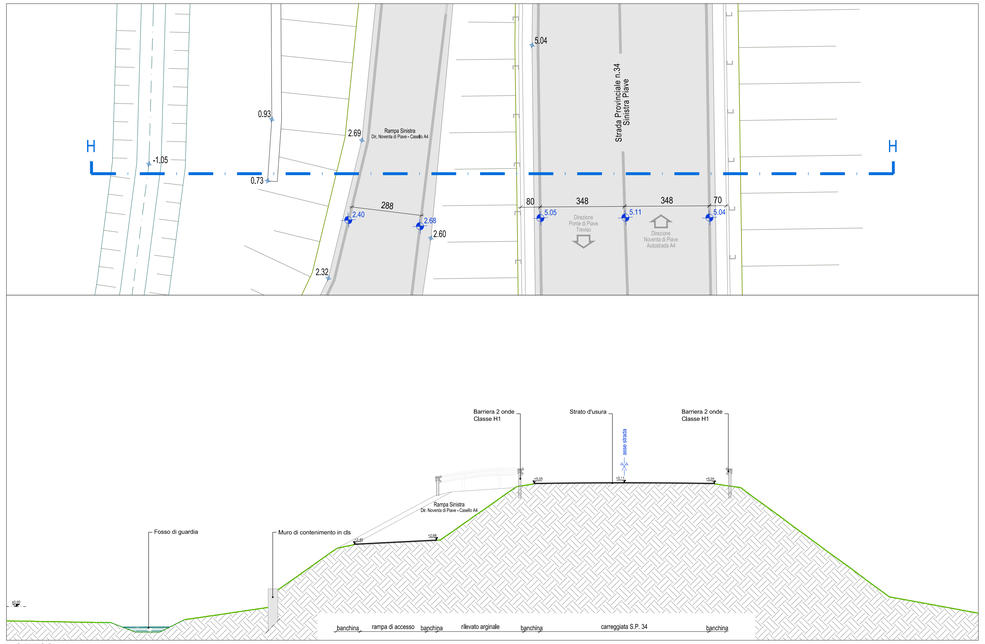

SEZIONE H-H
Scala 1:100

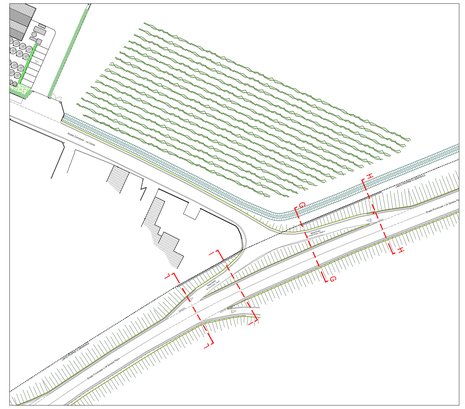

KEY PLAN

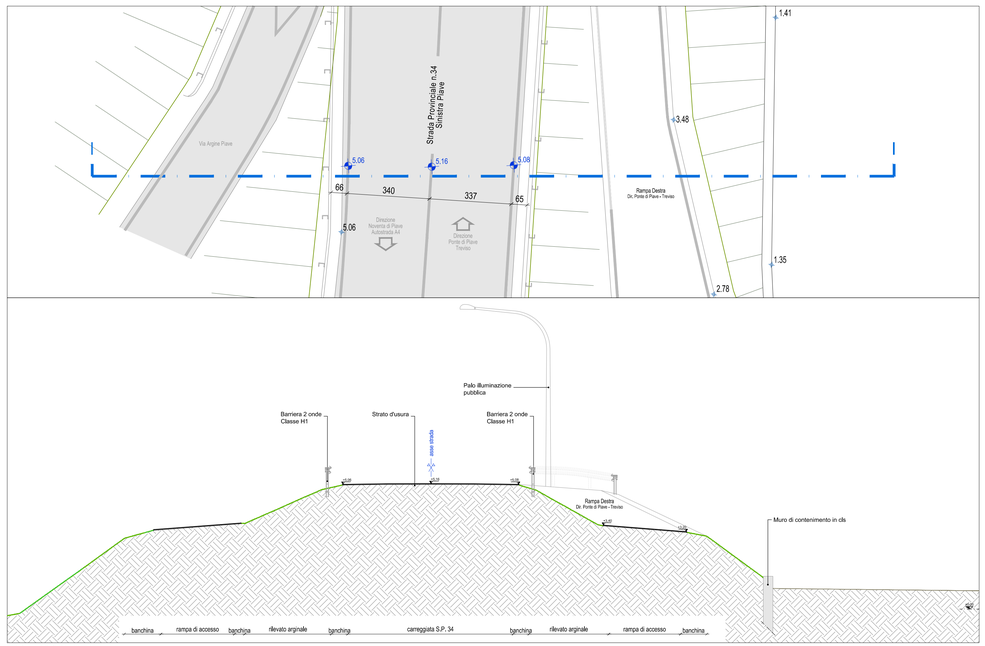

SEZIONE I-I
Scala 1:100

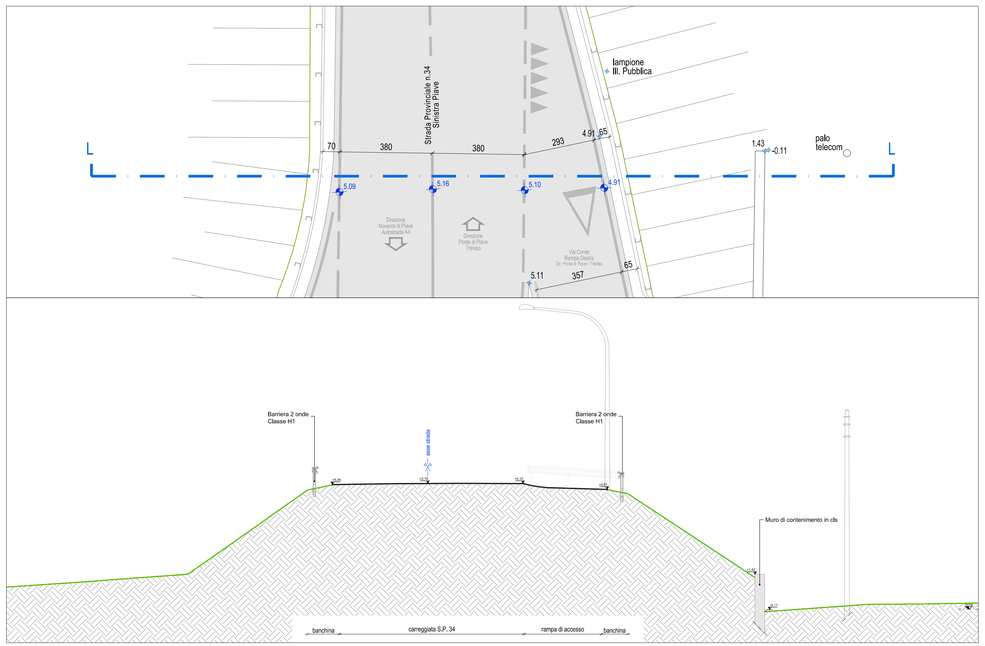

SEZIONE L-L
Scala 1:100

PROVINCIA di TREVISO
COMUNE di SALGAREDA

PROCEDURA S.U.A.P. IN VARIANTE AL P.I. E AL P.A.T. RISTRUTTURAZIONE ED AMPLIAMENTO DELLA CASA VINICOLA "BOSCO MALERA"

(ai sensi dell'art. 4 della L.R. 55 del 31.12.2012)

COMMITTENTE: Casa Vinicola Bosco Malera Srl
via Correr, 17 - 31040 Salgareda (TV)
tel. 0422 807818 - P.IVA 001911530260

Accesso alla S.P. 34 Sinistra Piave da via Correr
STATO DI PROGETTO
Sezioni Trasversali - S.P. 34

CODICE ELABORATO							
P862	02	D	040		0	0	A9
CODICE COMMESSA	OPERA	FASE	PROGRESSIVO		SUB	REV	ARG DIV

REV.	DESCRIZIONE	DATA	REDATTO	VERIFICATO	APPROVATO
3					
2					
1					
0	1° EMISSIONE	OTTOBRE 2017	PROTECO	PROTECO	PROTECO

PROGETTO ARCHITETTONICO

PROTECO engineering s.r.l.
San Dona' di Piave (VE) - 30027, Via C. Battisti, 39 - tel. +39 0421 54589 - fax +39 0421 54532
mail: protecoeng@protecoeng.com - mail PEC: protecoengineeringsl@legalmail.it - P.I. 03951240278

COORDINATORE DEL PROGETTO
ARCH. VALTER GRANZOTTO
con
ARCH. EMILIANO GRANZOTTO
ARCH. ALESSANDRO CASINI

NORD EST PROGETTI s.r.l.
ING. SANDRO TOSO
ING. ROBERTO TOSO
San Dona' di Piave (VE) - 30027, Galleria Leon Bianco, 14/C
tel. + 39 0421 330350 - fax 39 0421 330461 - mail: nepr@nepr4.com

SCALA: 1:100
FILE: P862D0D03600A1.dwg
CTB: ARCHITETTURA

Il presente elaborato è di proprietà di PROTECO e non può essere riprodotto o trasmesso a terzi anche in modo parziale senza autorizzazione scritta