


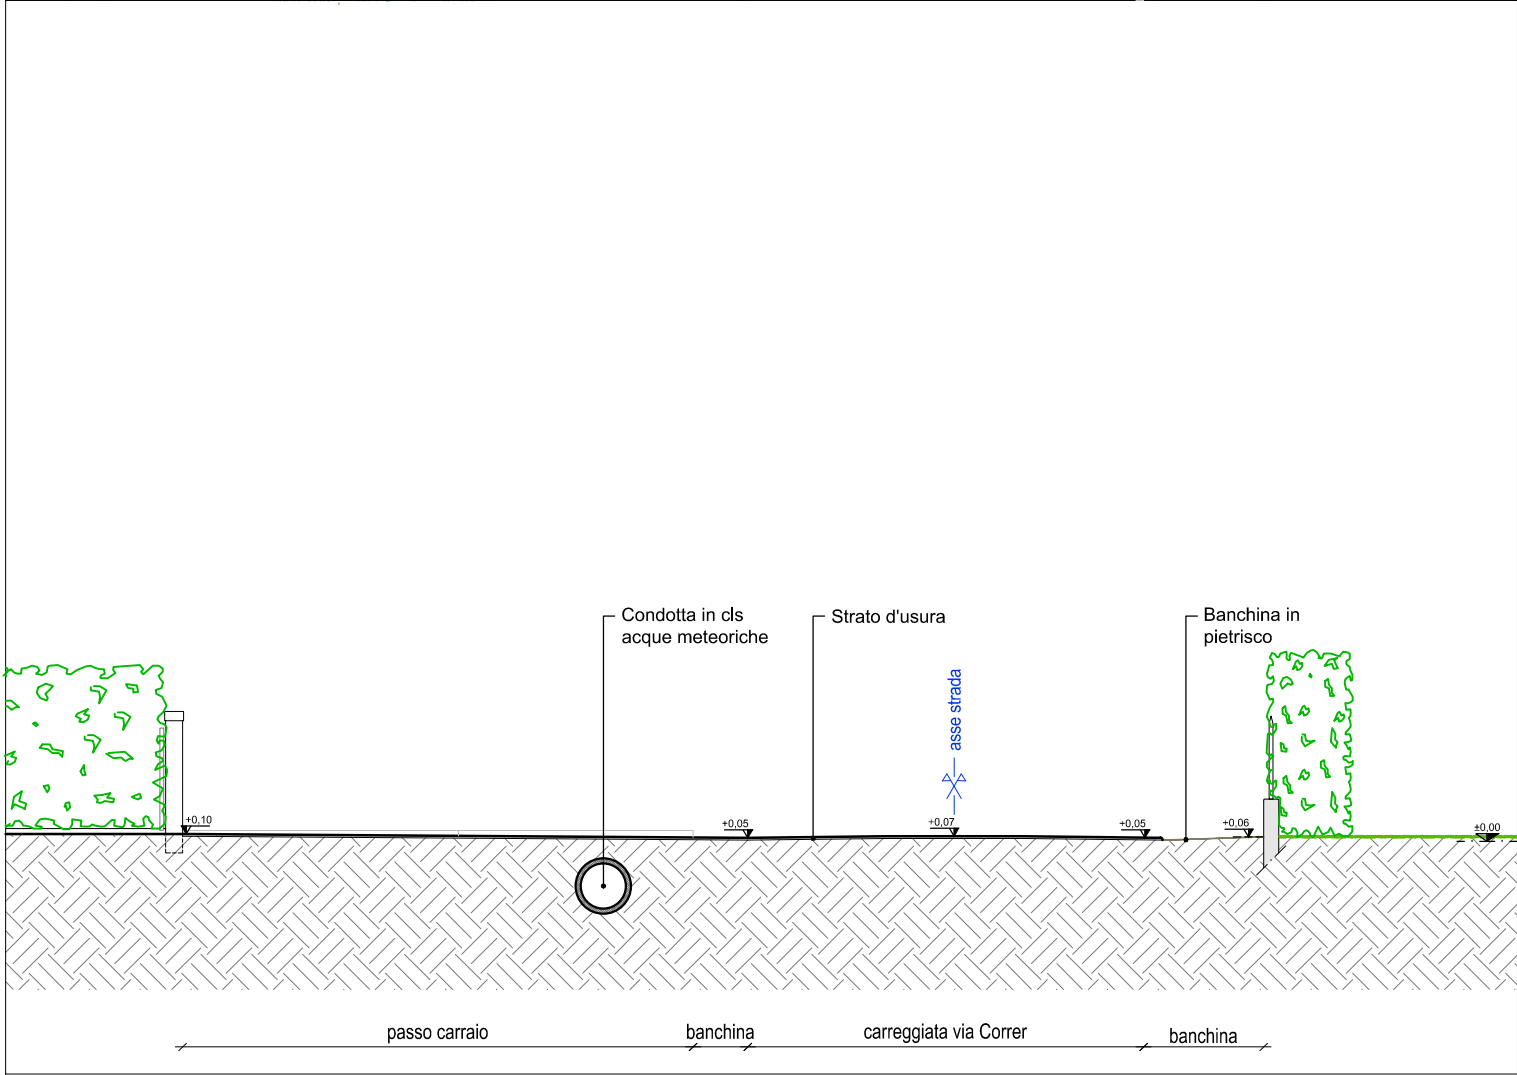
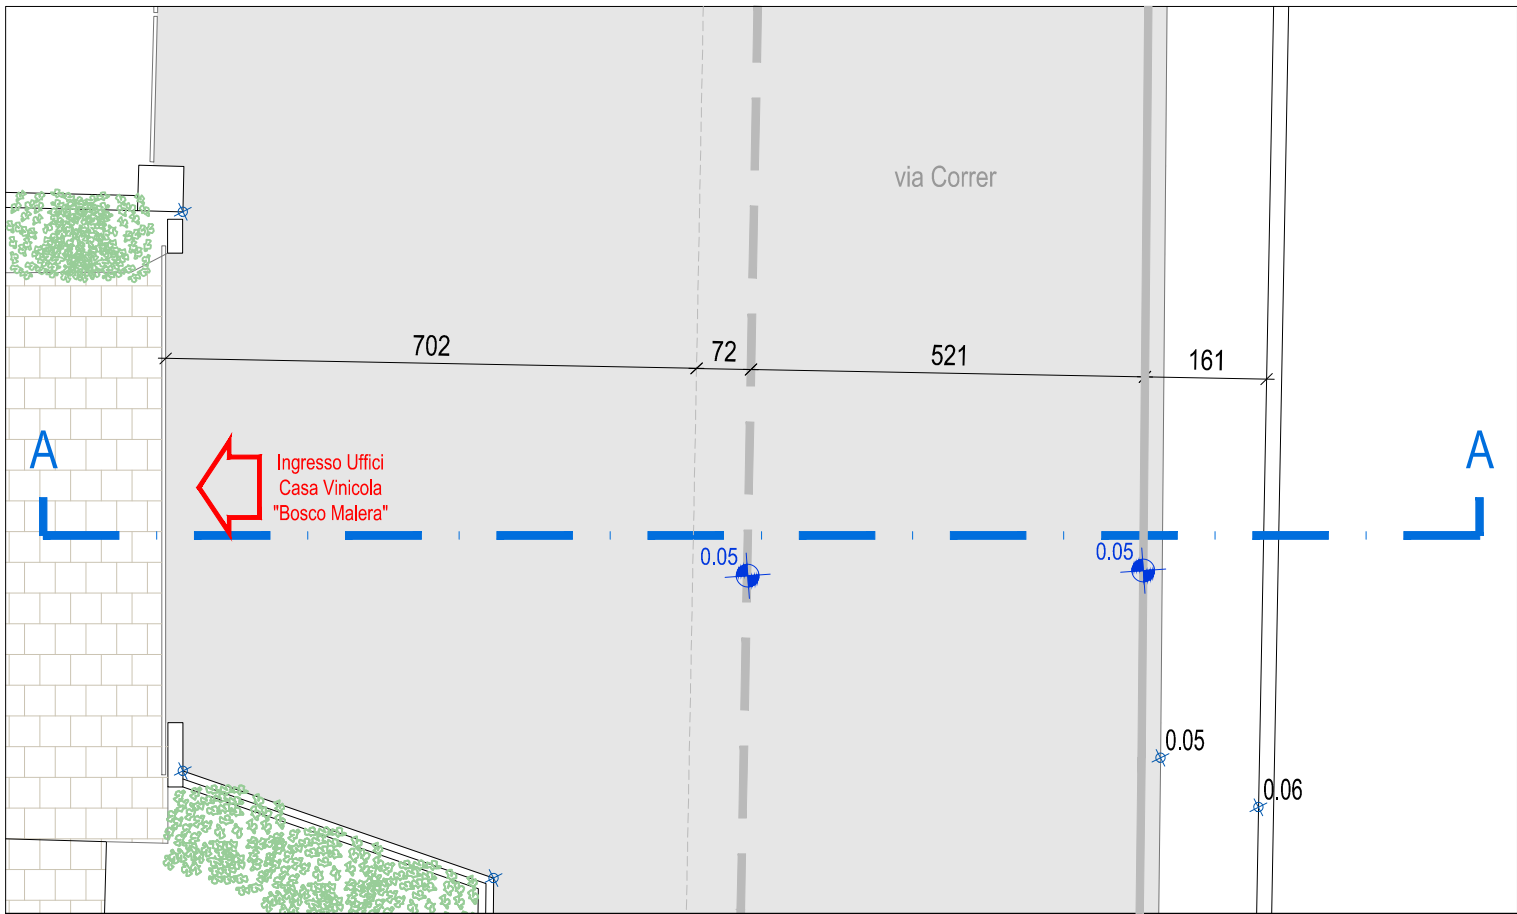
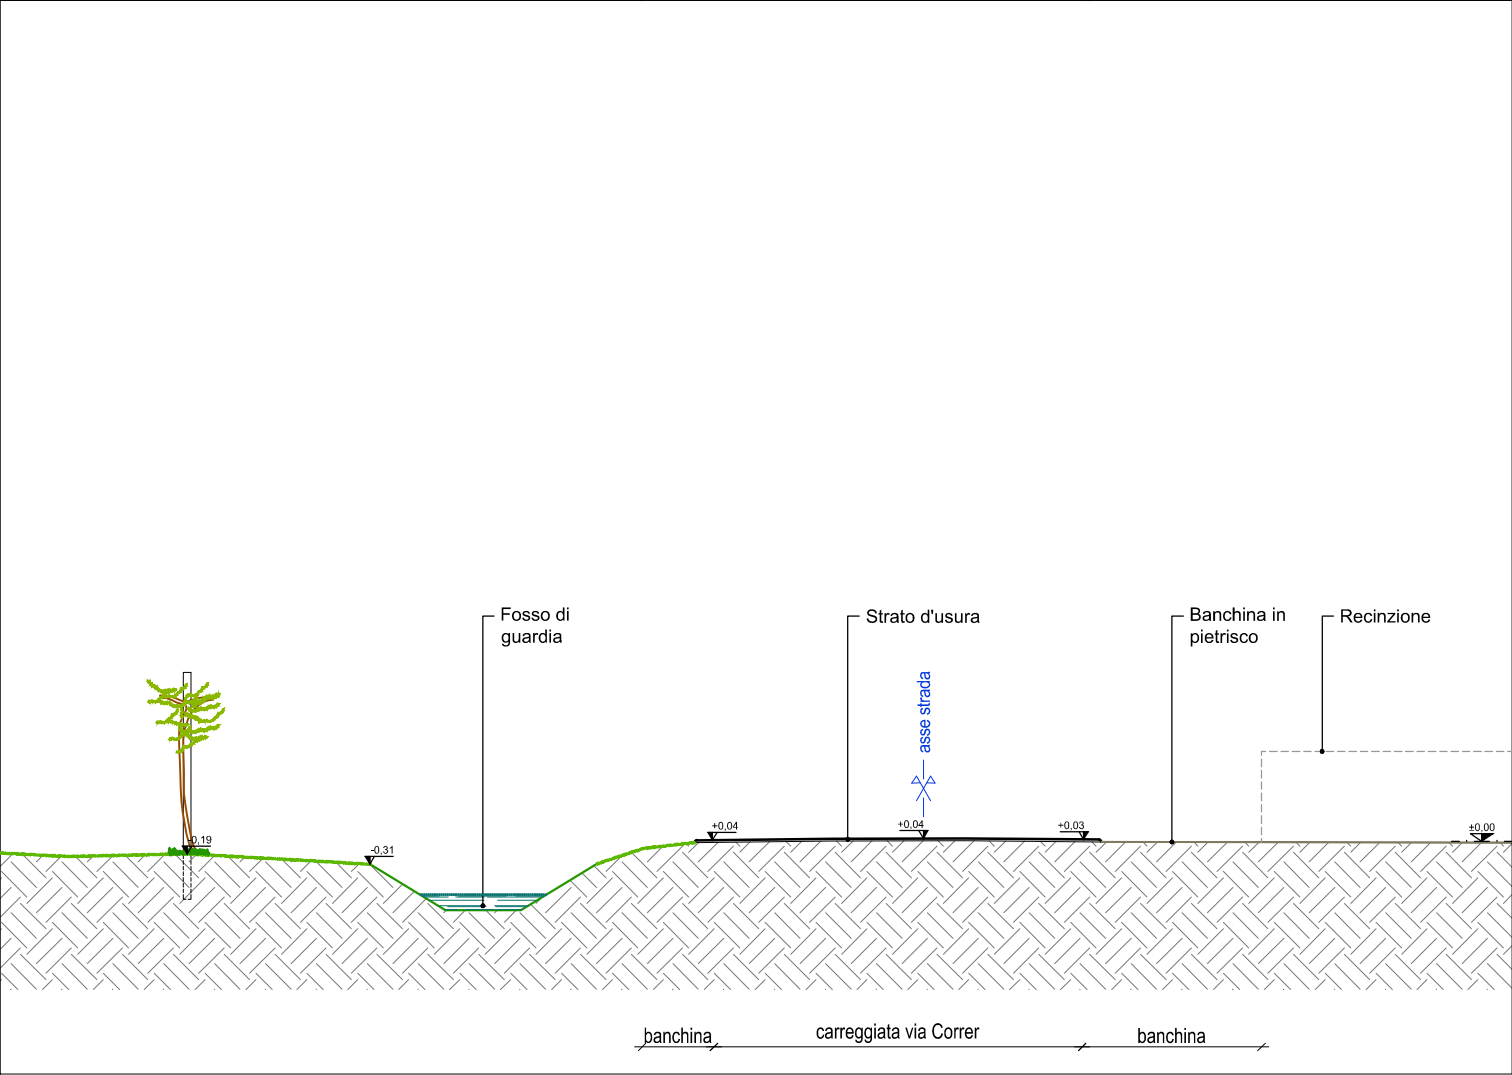


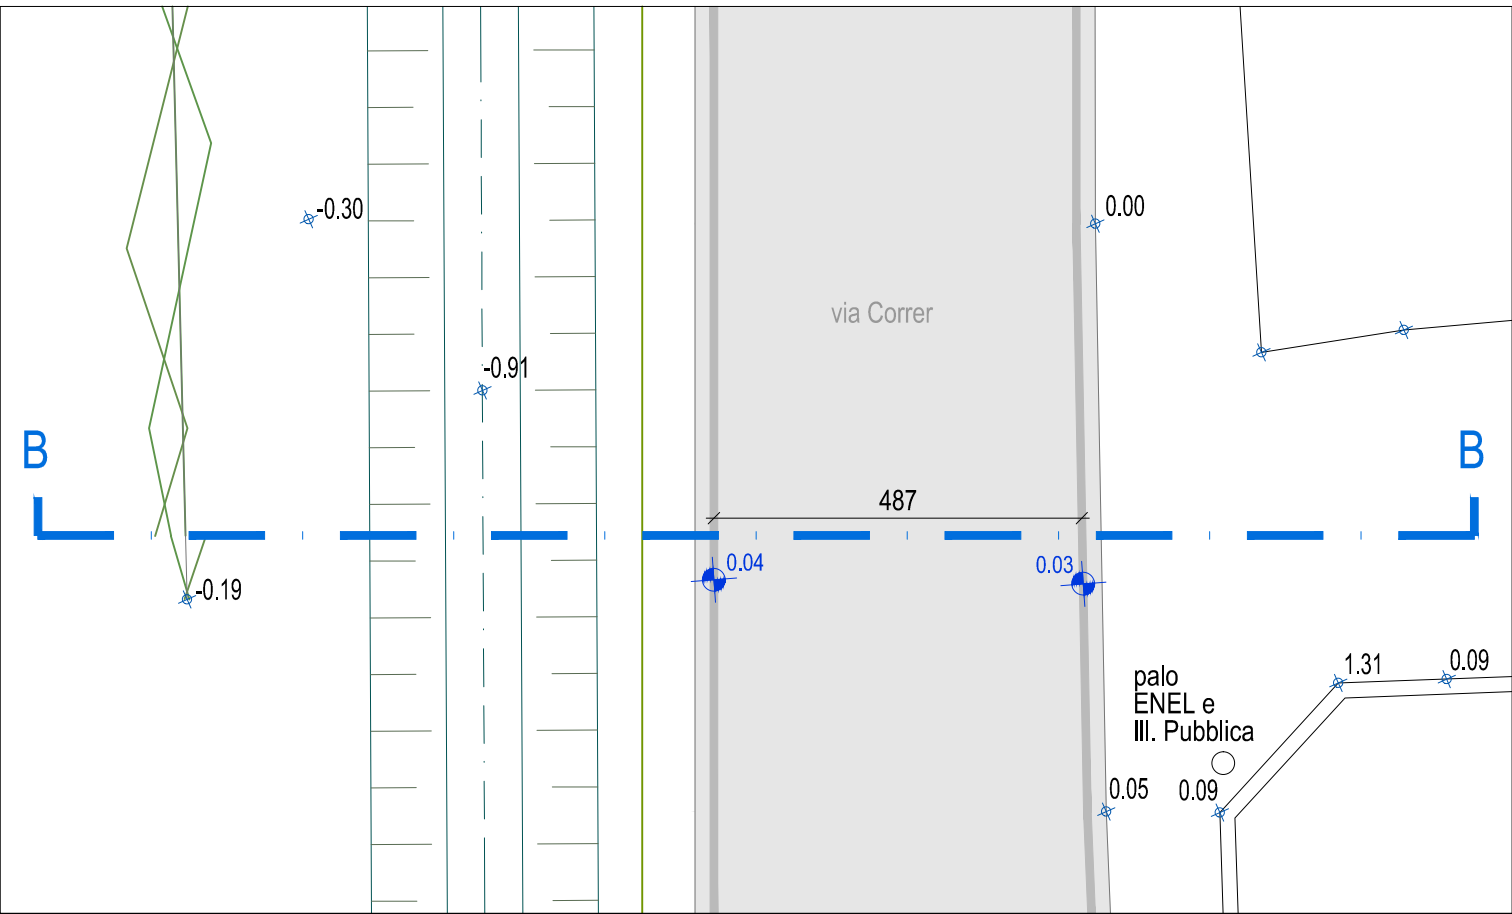


SEZIONE A-A
Scala 1:100

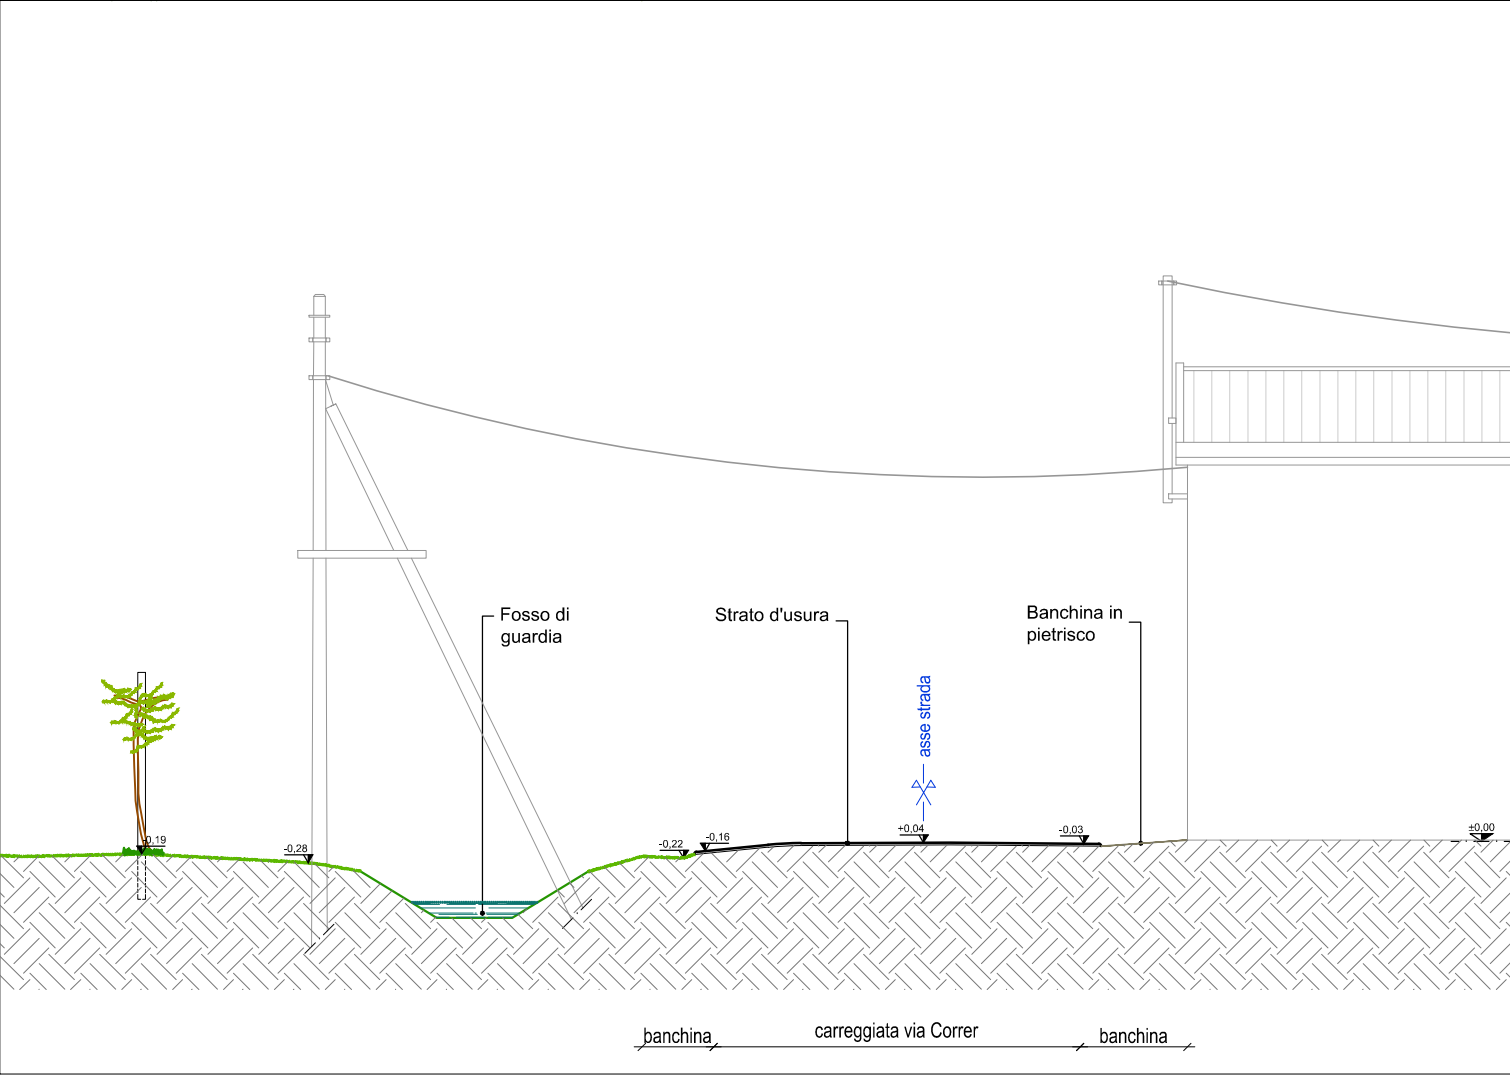



SEZIONE B-B
Scala 1:100

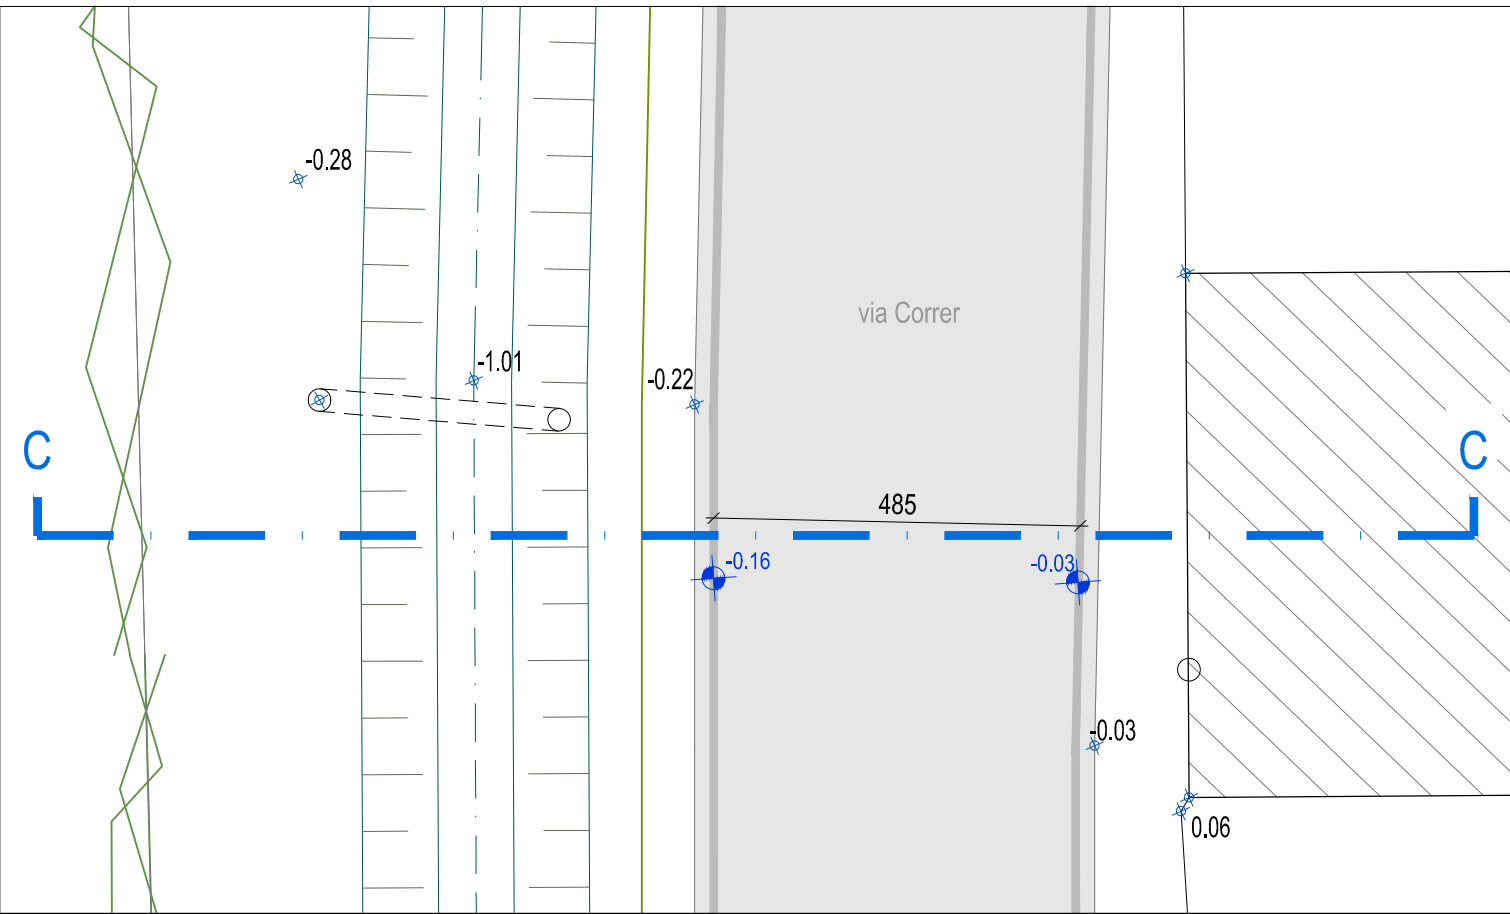



SEZIONE C-C
Scala 1:100

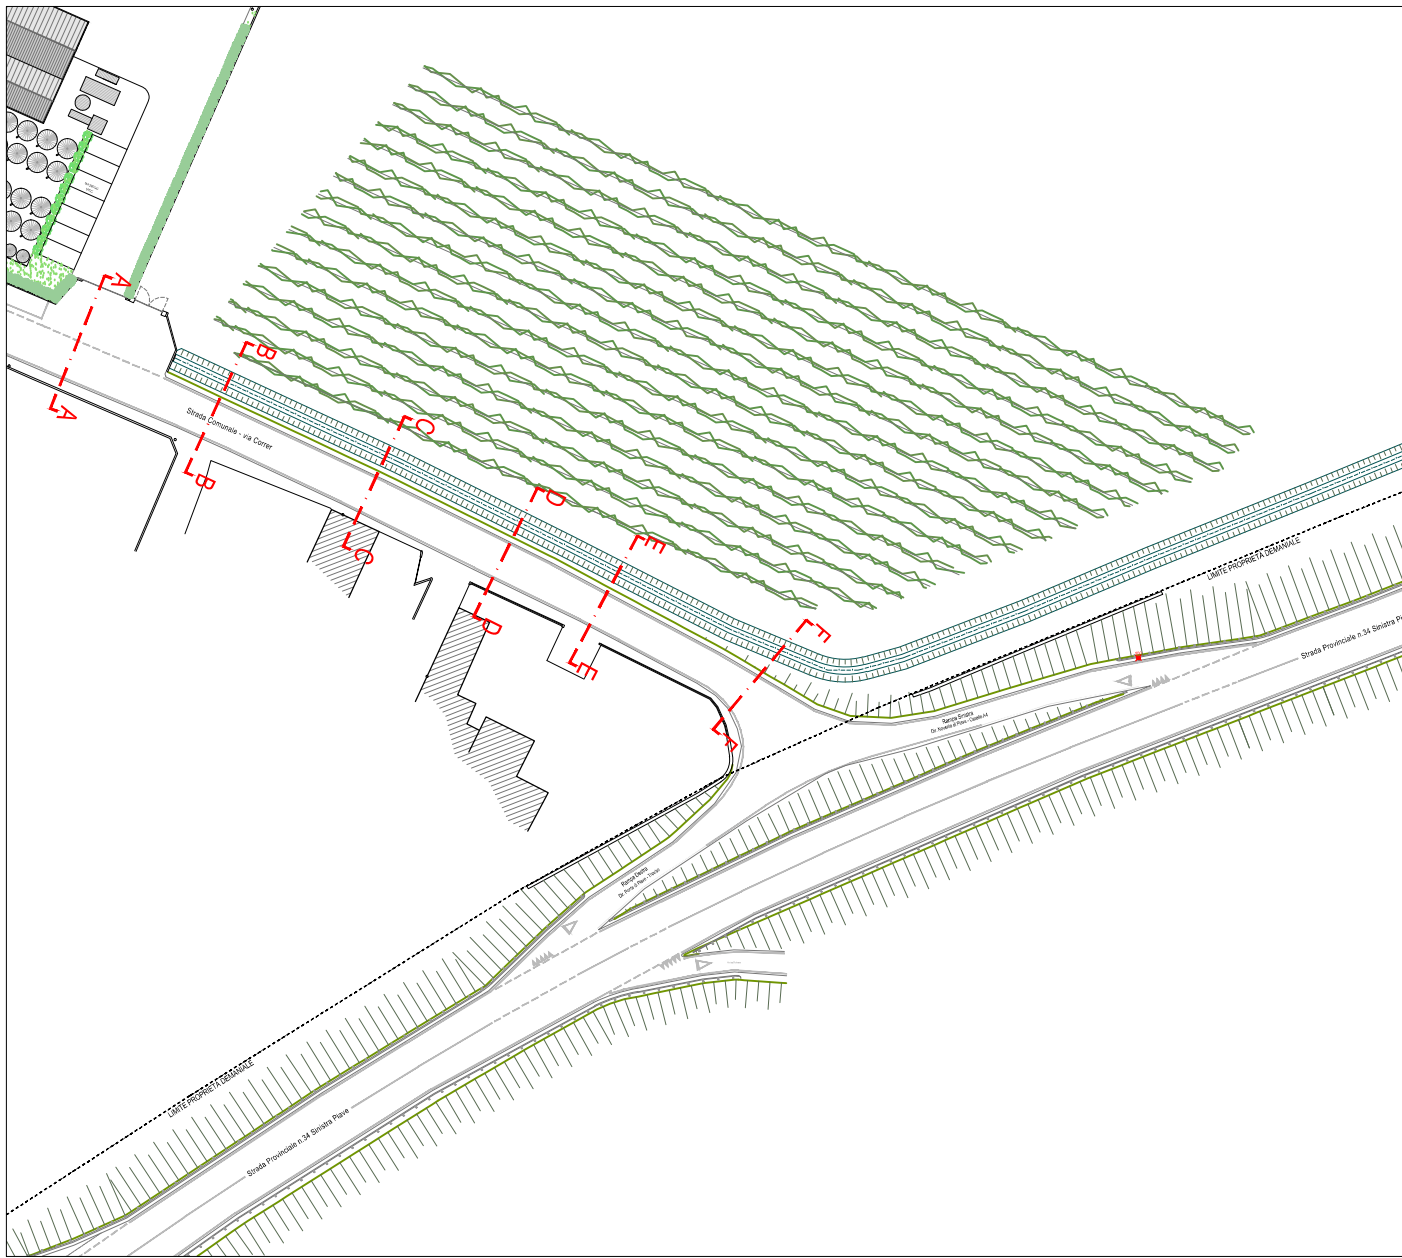



KEY PLAN

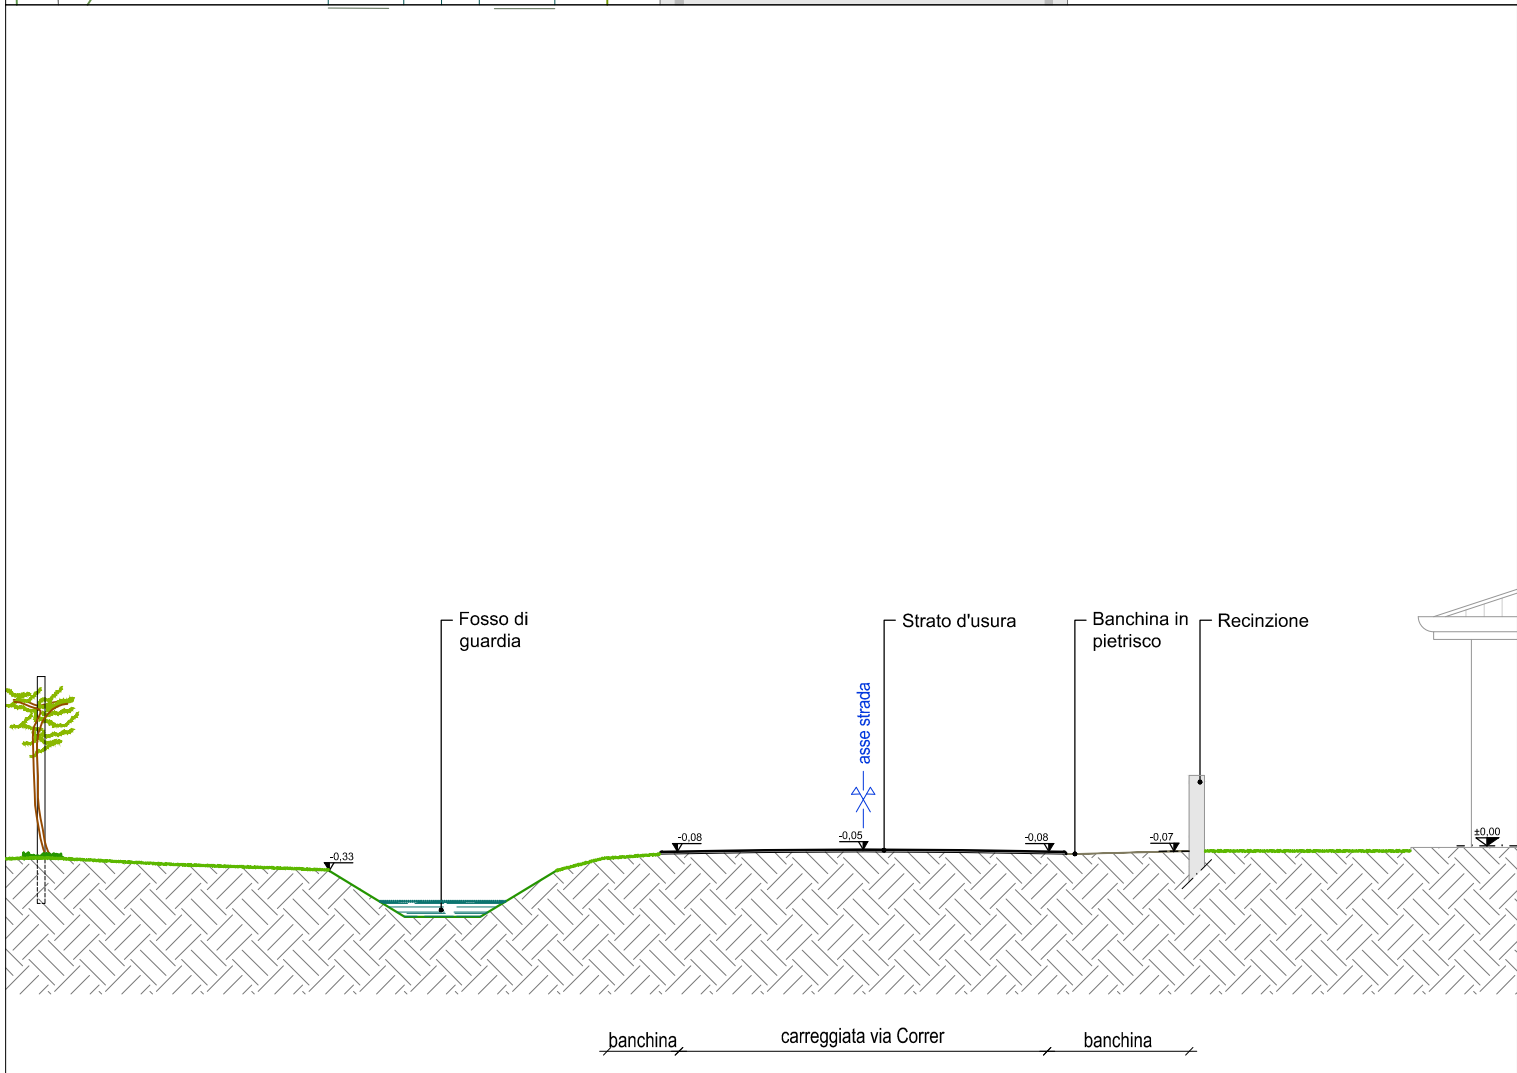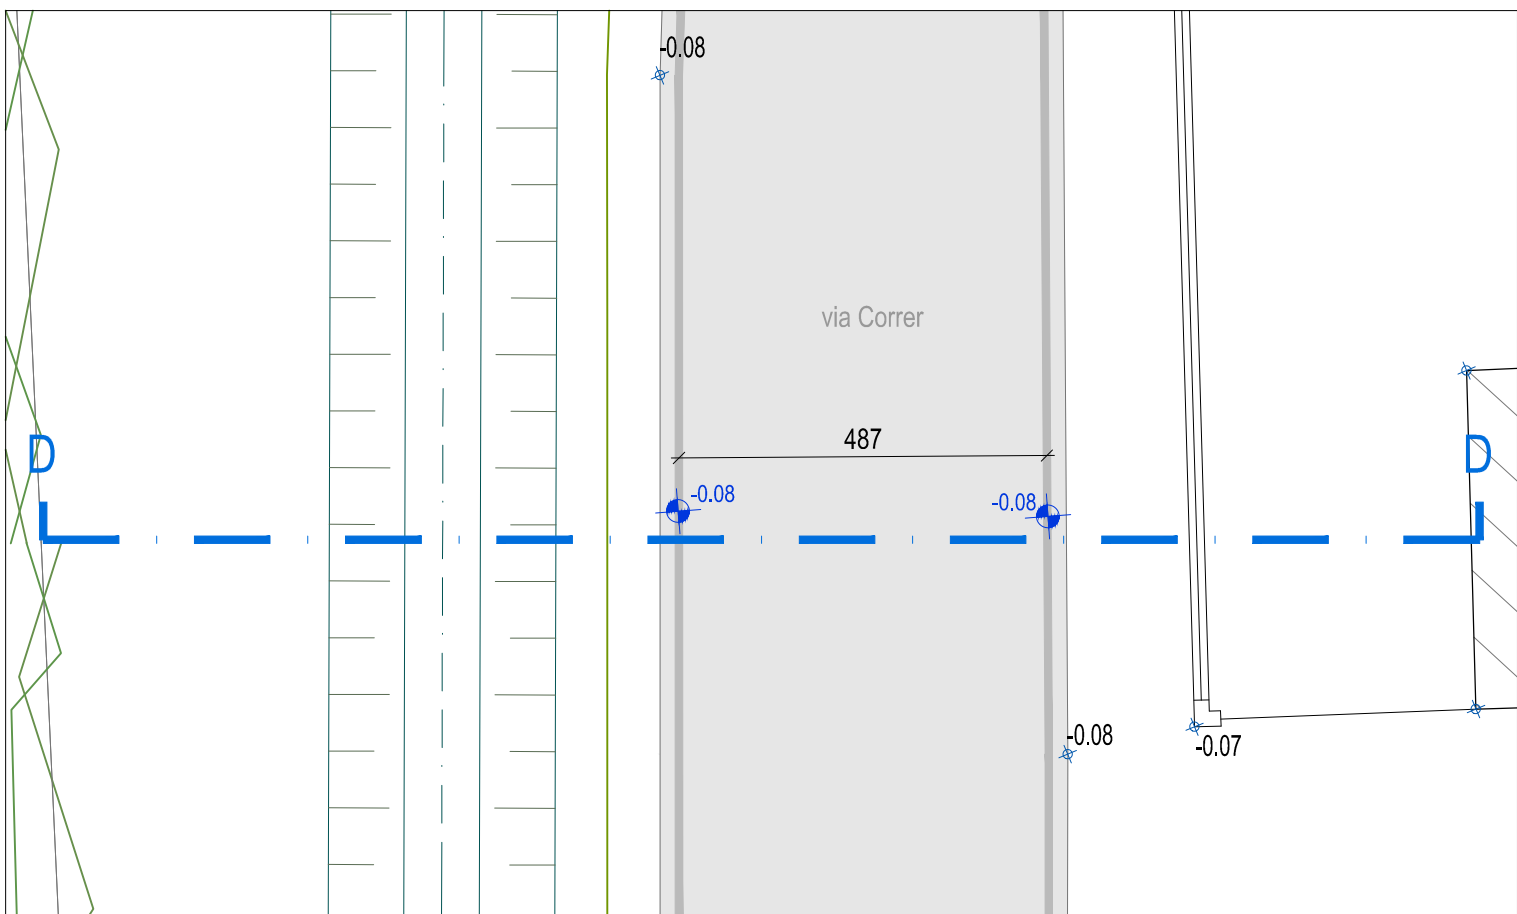

SEZIONE D-D
Scala 1:100

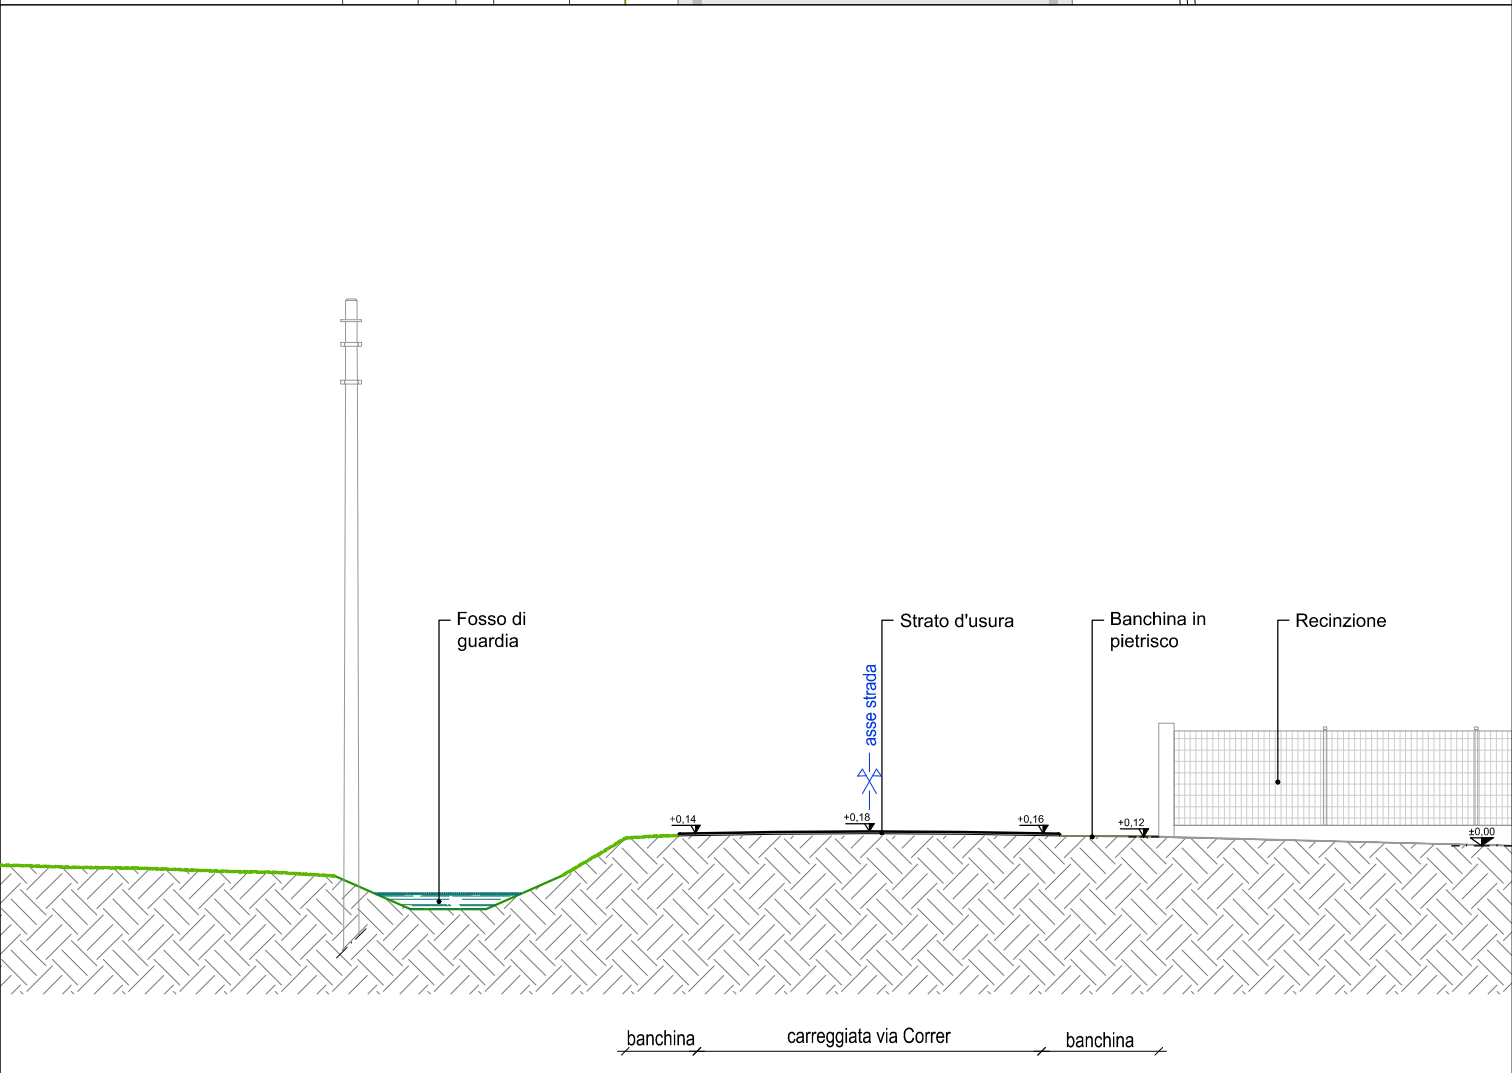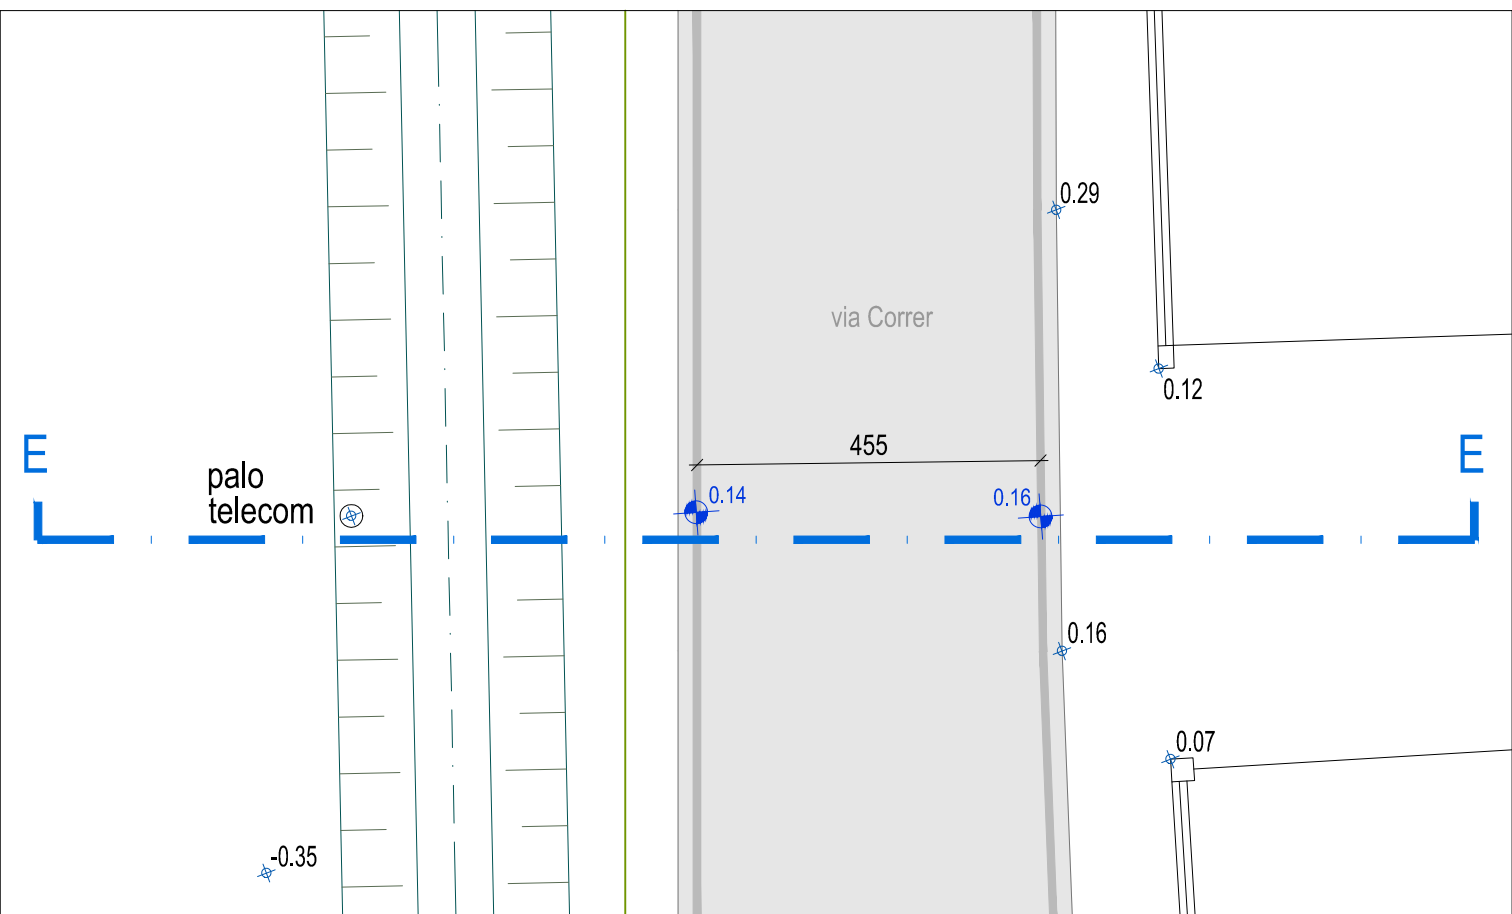

SEZIONE E-E
Scala 1:100

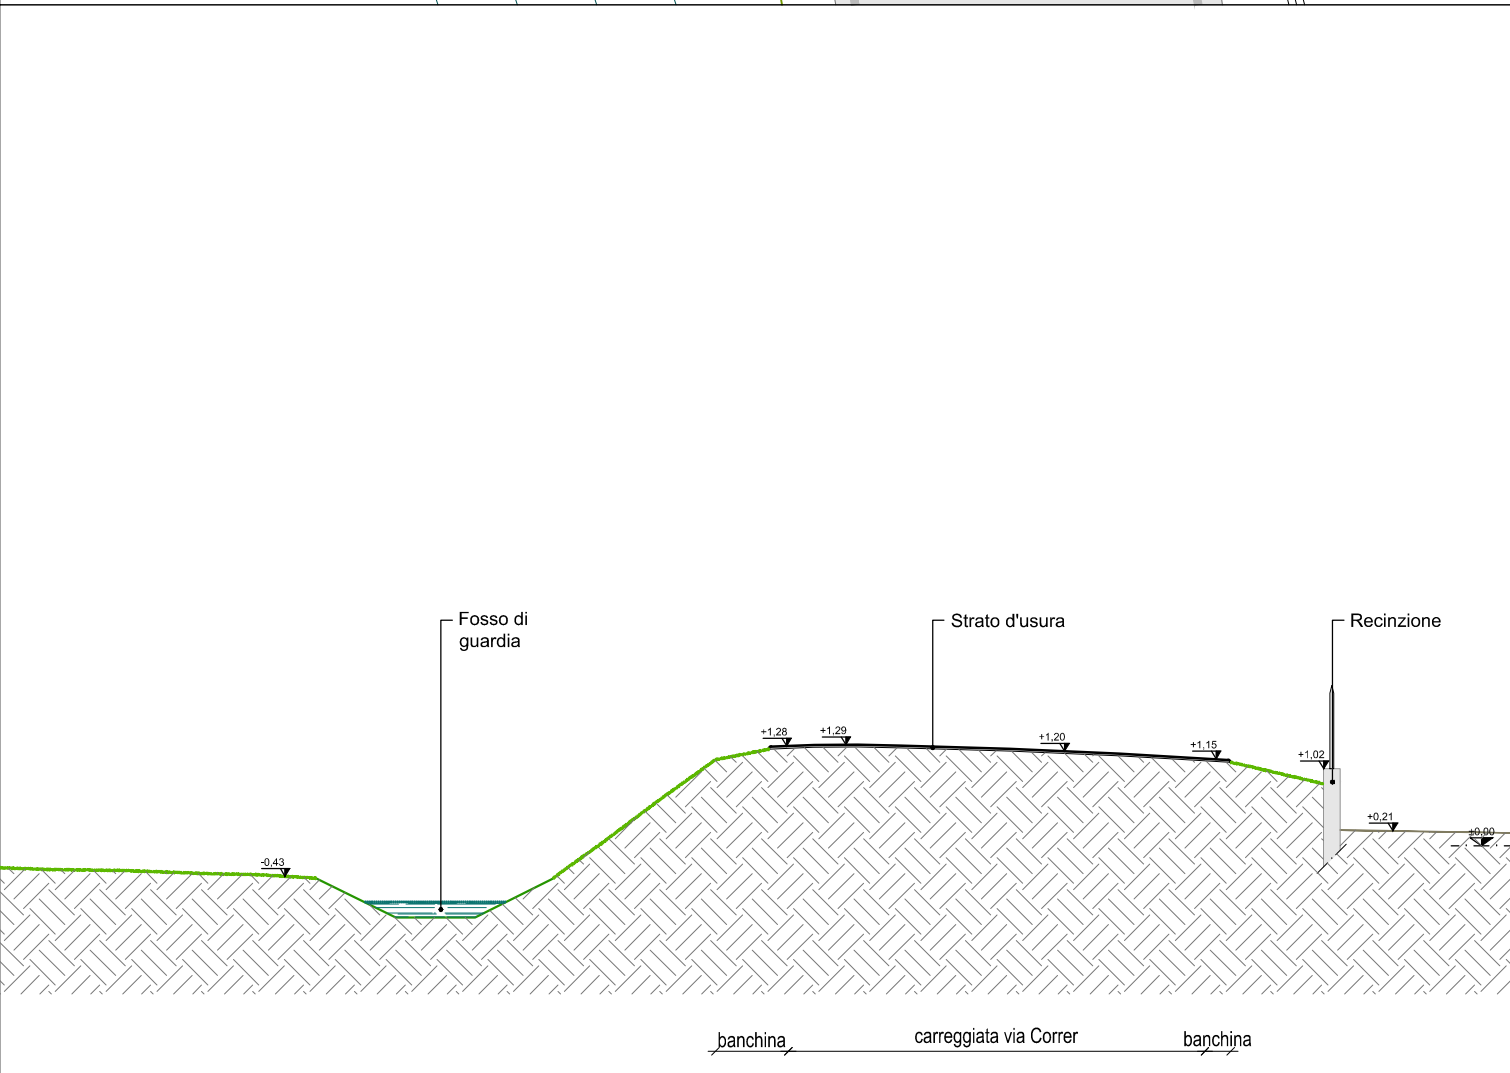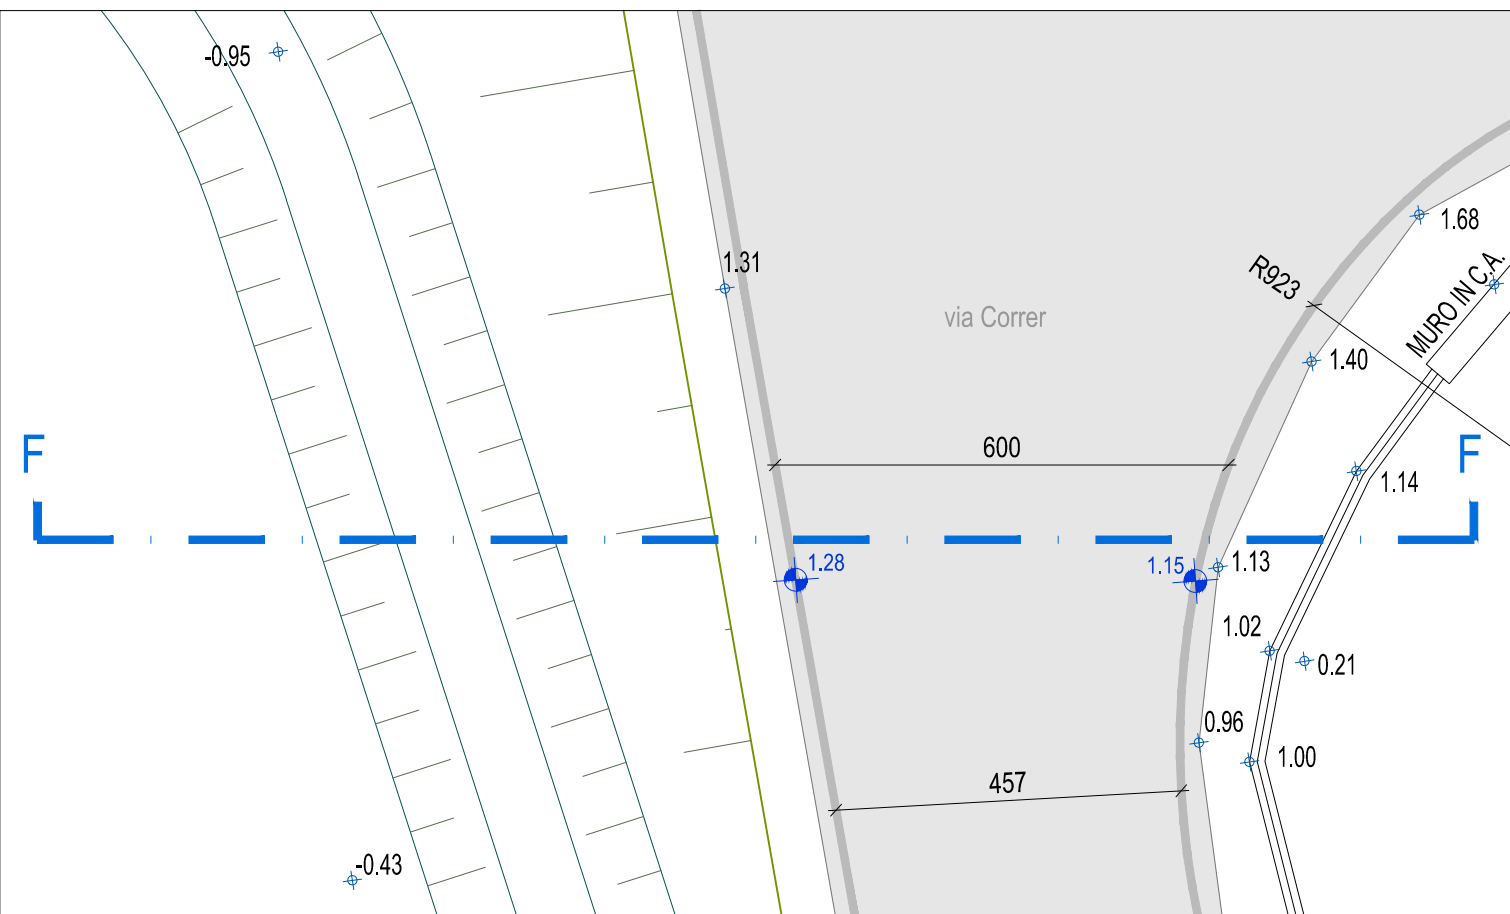

SEZIONE F-F
Scala 1:100

PROVINCIA di TREVISO
COMUNE di SALGAREDA
PROCEDURA S.U.A.P. IN VARIANTE AL P.I. E AL P.A.T.
RISTRUTTURAZIONE ED AMPIAMENTO
DELLA CASA VINICOLA "BOSCO MALERA"
(ai sensi dell'art. 4 della L.R. 55 del 31.12.2012)



COMMITTENTE: Casa Vinicola Bosco Malera Srl
via Correr, 17 - 31040 Salgareda (TV)
tel. 0422 807818 - P.IVA 001911530260

L'ingegner elaboratore è di proprietà di PROTECO e non può essere riprodotto o trasmesso o letto anche in modo parziale senza autorizzazione scritta

Accesso alla S.P. 34 Sinistra Plave da via Correr
STATO DI FATTO
Sezioni Trasversali - via Correr

CODICE ELABORATO
P8620202 D 039 0 0 A 9
CODICE CANTIERE OPERA FASE PROGRESSO S.M. REV. ARG. DTG

REV.	DESCRIZIONE	DATA	REDATTO	VERIFICATO	APPROVATO
3					
2					
1					
0	1° EMISSIONE	OTTOBRE 2017	PROTECO	PROTECO	PROTECO

PROGETTO ARCHITETTONICO

PROTECO
engineering

COORDINATORE DEL PROGETTO:
ARCH. VALTER GRANZOTTO
CON:
ING. EMILIANO GRANZOTTO
ARCH. ALESSANDRO CASANI

PROTECO engineering s.r.l.
San Donà di Piave (VE) - 36027, Via C. Battisti, 39 - tel. +39 0421 54589 - fax +39 0421 54532
mail: protecoeng@protecoeng.com - mail PEC: protecoengineering@legalmail.it - P.I. 03952400278

NORD EST
PROGETTIS.r.l.

ING. UMBERTO TOSI
ING. ROBERTO ROSSETTO
San Donà di Piave (VE) - 36027, Galleria Leone Bianco, 14/C
tel. +39 0421 300250 - fax +39 0421 336661 - mail: nro@progettis.it

SCALE: 1:100

FILE: P8620203900A8.dwg

CTB: ARCHITETTURA