

- Confine Comunale
- Ambiti Territoriali Omogenei di P.A.T. (A.T.O.)
- Area di urbanizzazione consolidata
- Schede Norma aree contesi
- Edifici con grado di protezione 5
- Allineamento facciata
- Allineamento gronda

- DISCIPLINA DEL SUOLO**
- Suddivisione in zone Omogenee (Z.T.O.)
- Art. 40
 - Art. 41
 - Art. 42
 - Art. 43
 - Art. 44
 - Art. 45
 - Art. 46


- Territorio agricolo**
- Art. 51
 - Art. 51
 - Art. 51
 - Art. 52

- Attrezzature per servizi di interesse comune**
- Art. 54
 - Art. 54
 - Art. 54
 - Art. 54
 - Art. 57
 - Art. 58

- SPECIFICITA' DEGLI INTERVENTI**
- Art. 45
 - Art. 44
 - Art. 50
 - Art. 50.1
 - Art. 42
 - Art. 4.2.2
 - Art. 4.2.1
 - Art. 4.2.1
 - Art. 40.2
 - Art. 40
 - Art. 40.3
 - Art. 48
 - Art. 10-11-12.5


- VALORI TUTELE**
- Art. 20
 - Art. 20

- VINCOLO E ELEMENTI DI VINCOLO**
- Art. 10
 - Art. 9
 - Art. 18
 - Art. 24
 - Art. 19
 - Art. 20
 - Art. 22
 - Art. 25
 - Art. 21
 - Art. 23
 - Art. 51 p.2.4

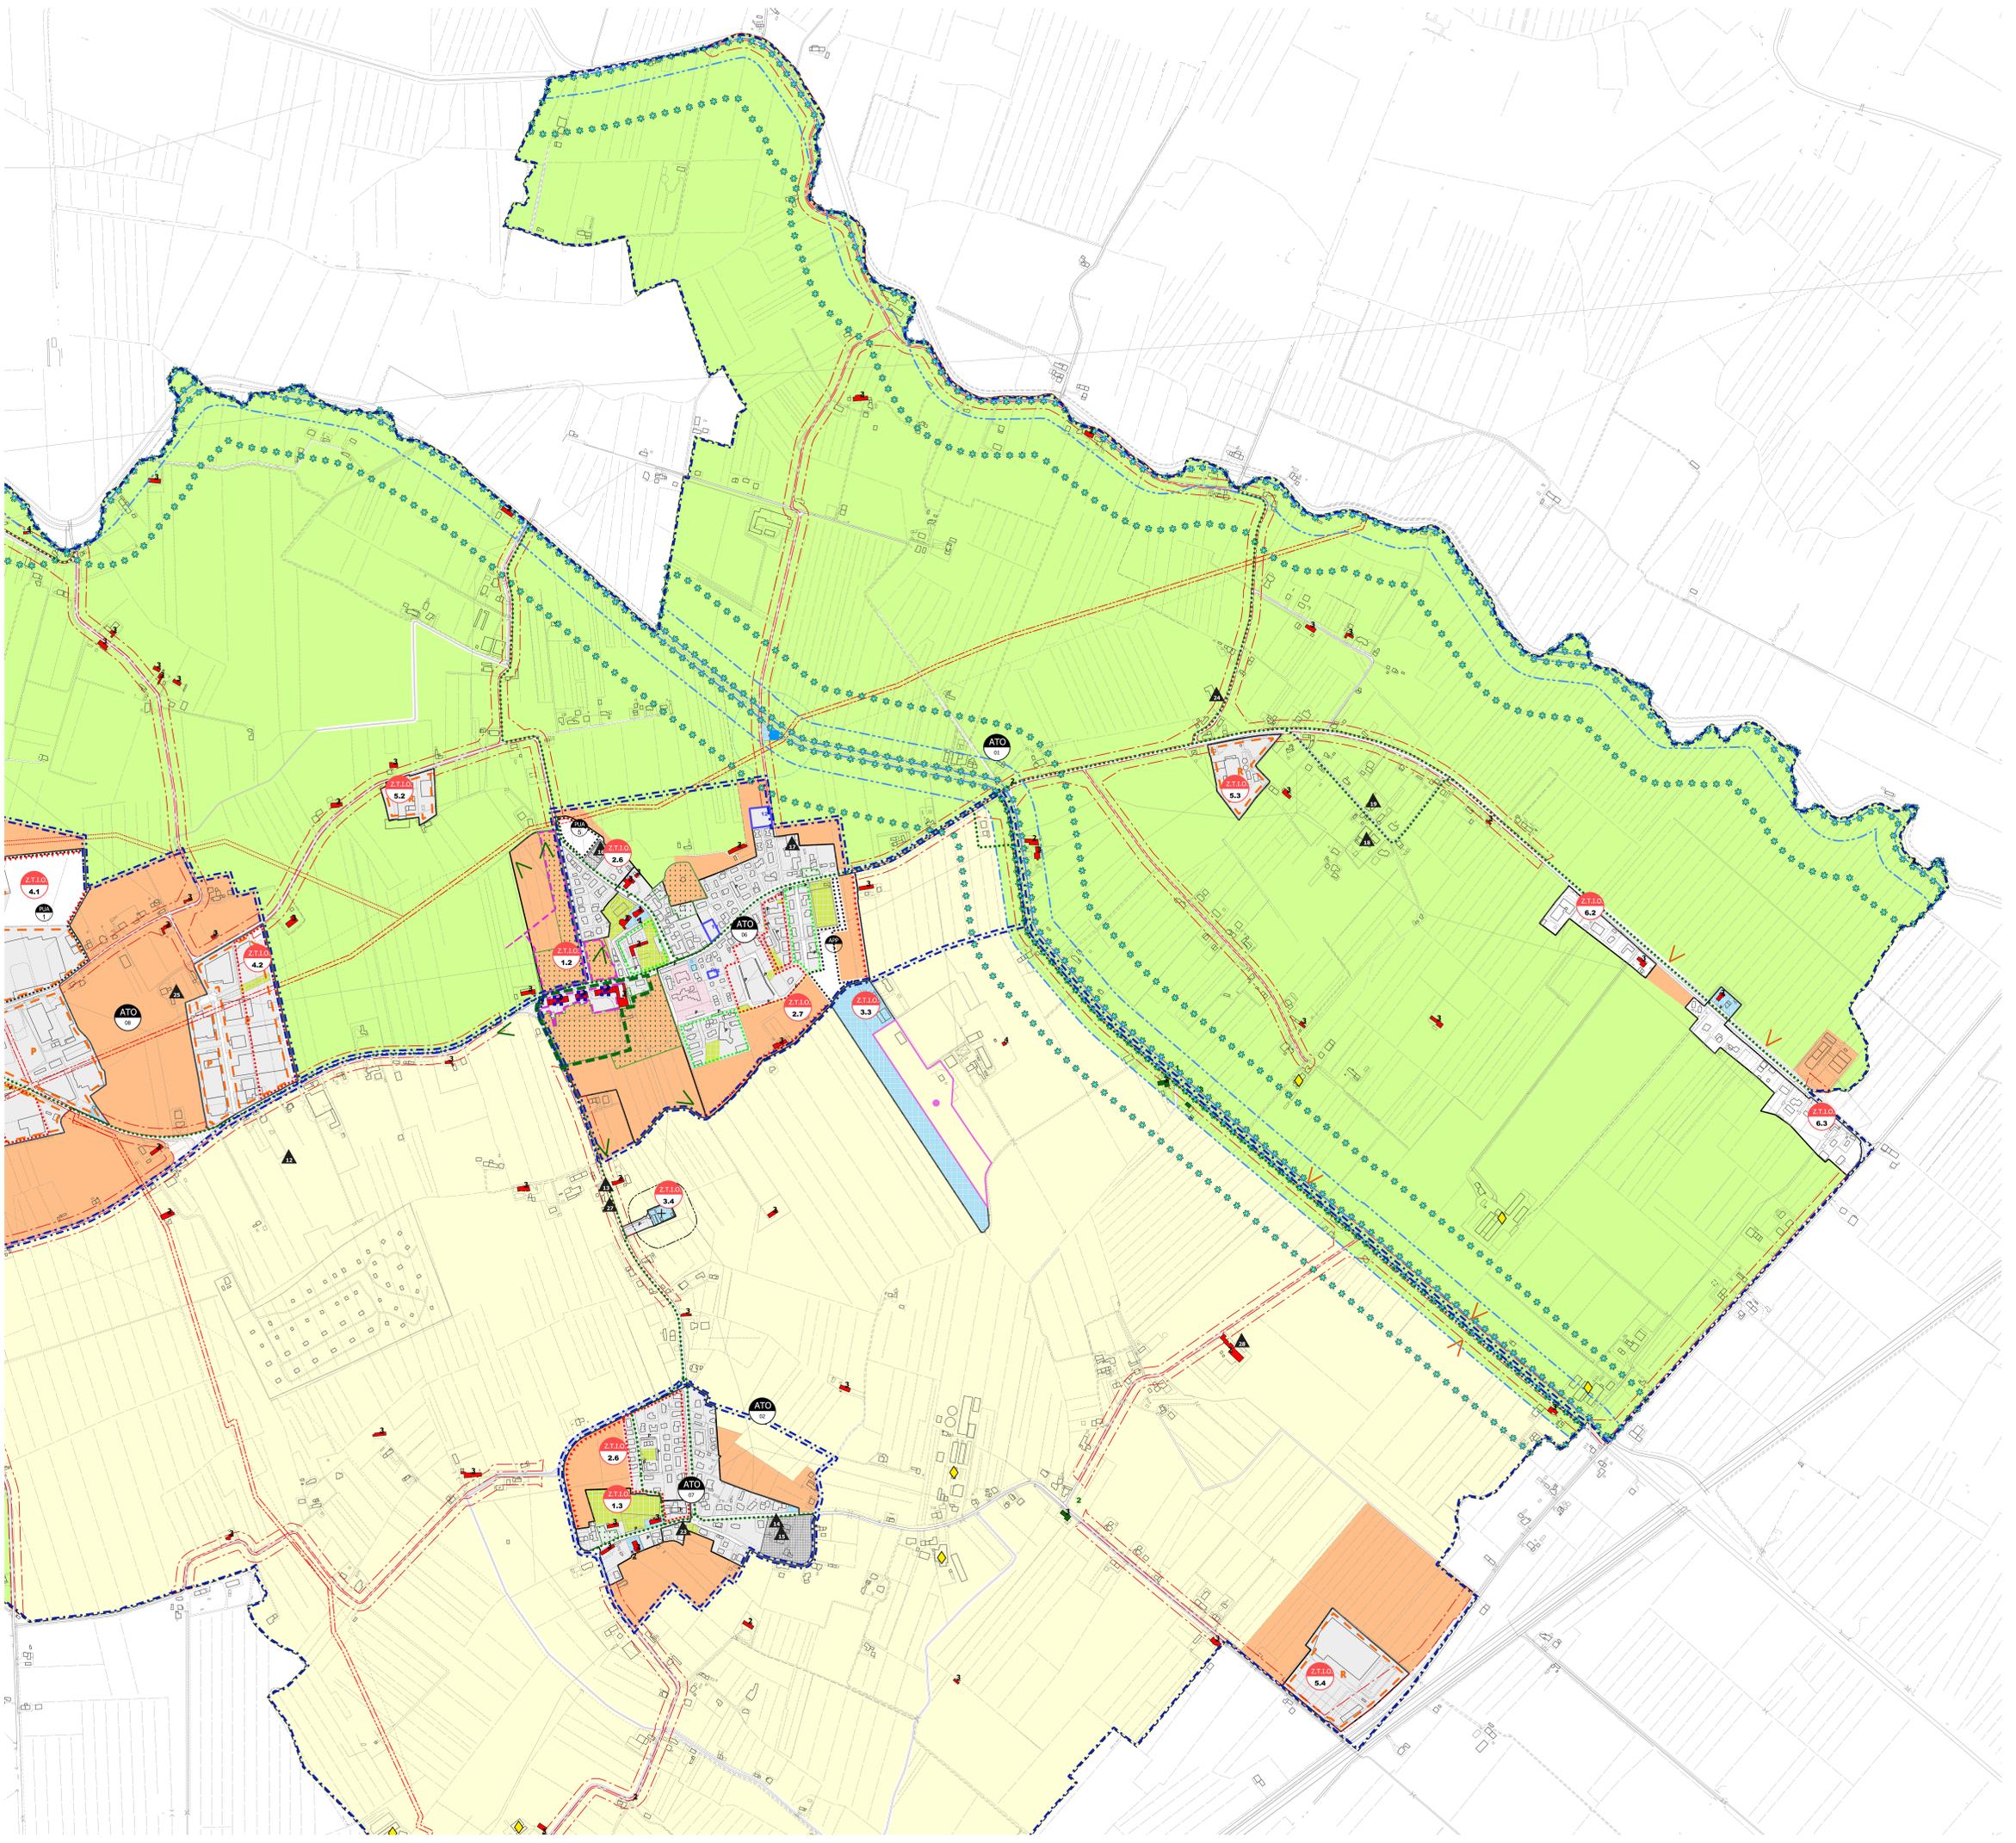

Comune di **SALGAREDA**
 Provincia di Treviso
 Regione del Veneto

P.I. VARIANTI 5 AL PIANO DEGLI INTERVENTI
 MAGGIO 2020 SCALA 1:5.000

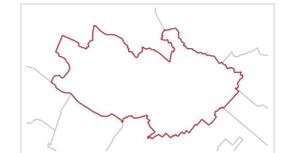

1 1B 2 CARTA DELL'USO DEL SUOLO
 ZONA EST

Diretto: ANDREA FABBETTO
 Progettato: ROBERTO ROBERTO, STEFANO MARCO ZORZATO
 Collaboratori: ANDREA ZORZ, MIRIAM BERTO
 Coordinatore Spediente: VANVINCIA
 AUTORELLA GATTO - GIORGIO BARBO - CARLO PIZZI