



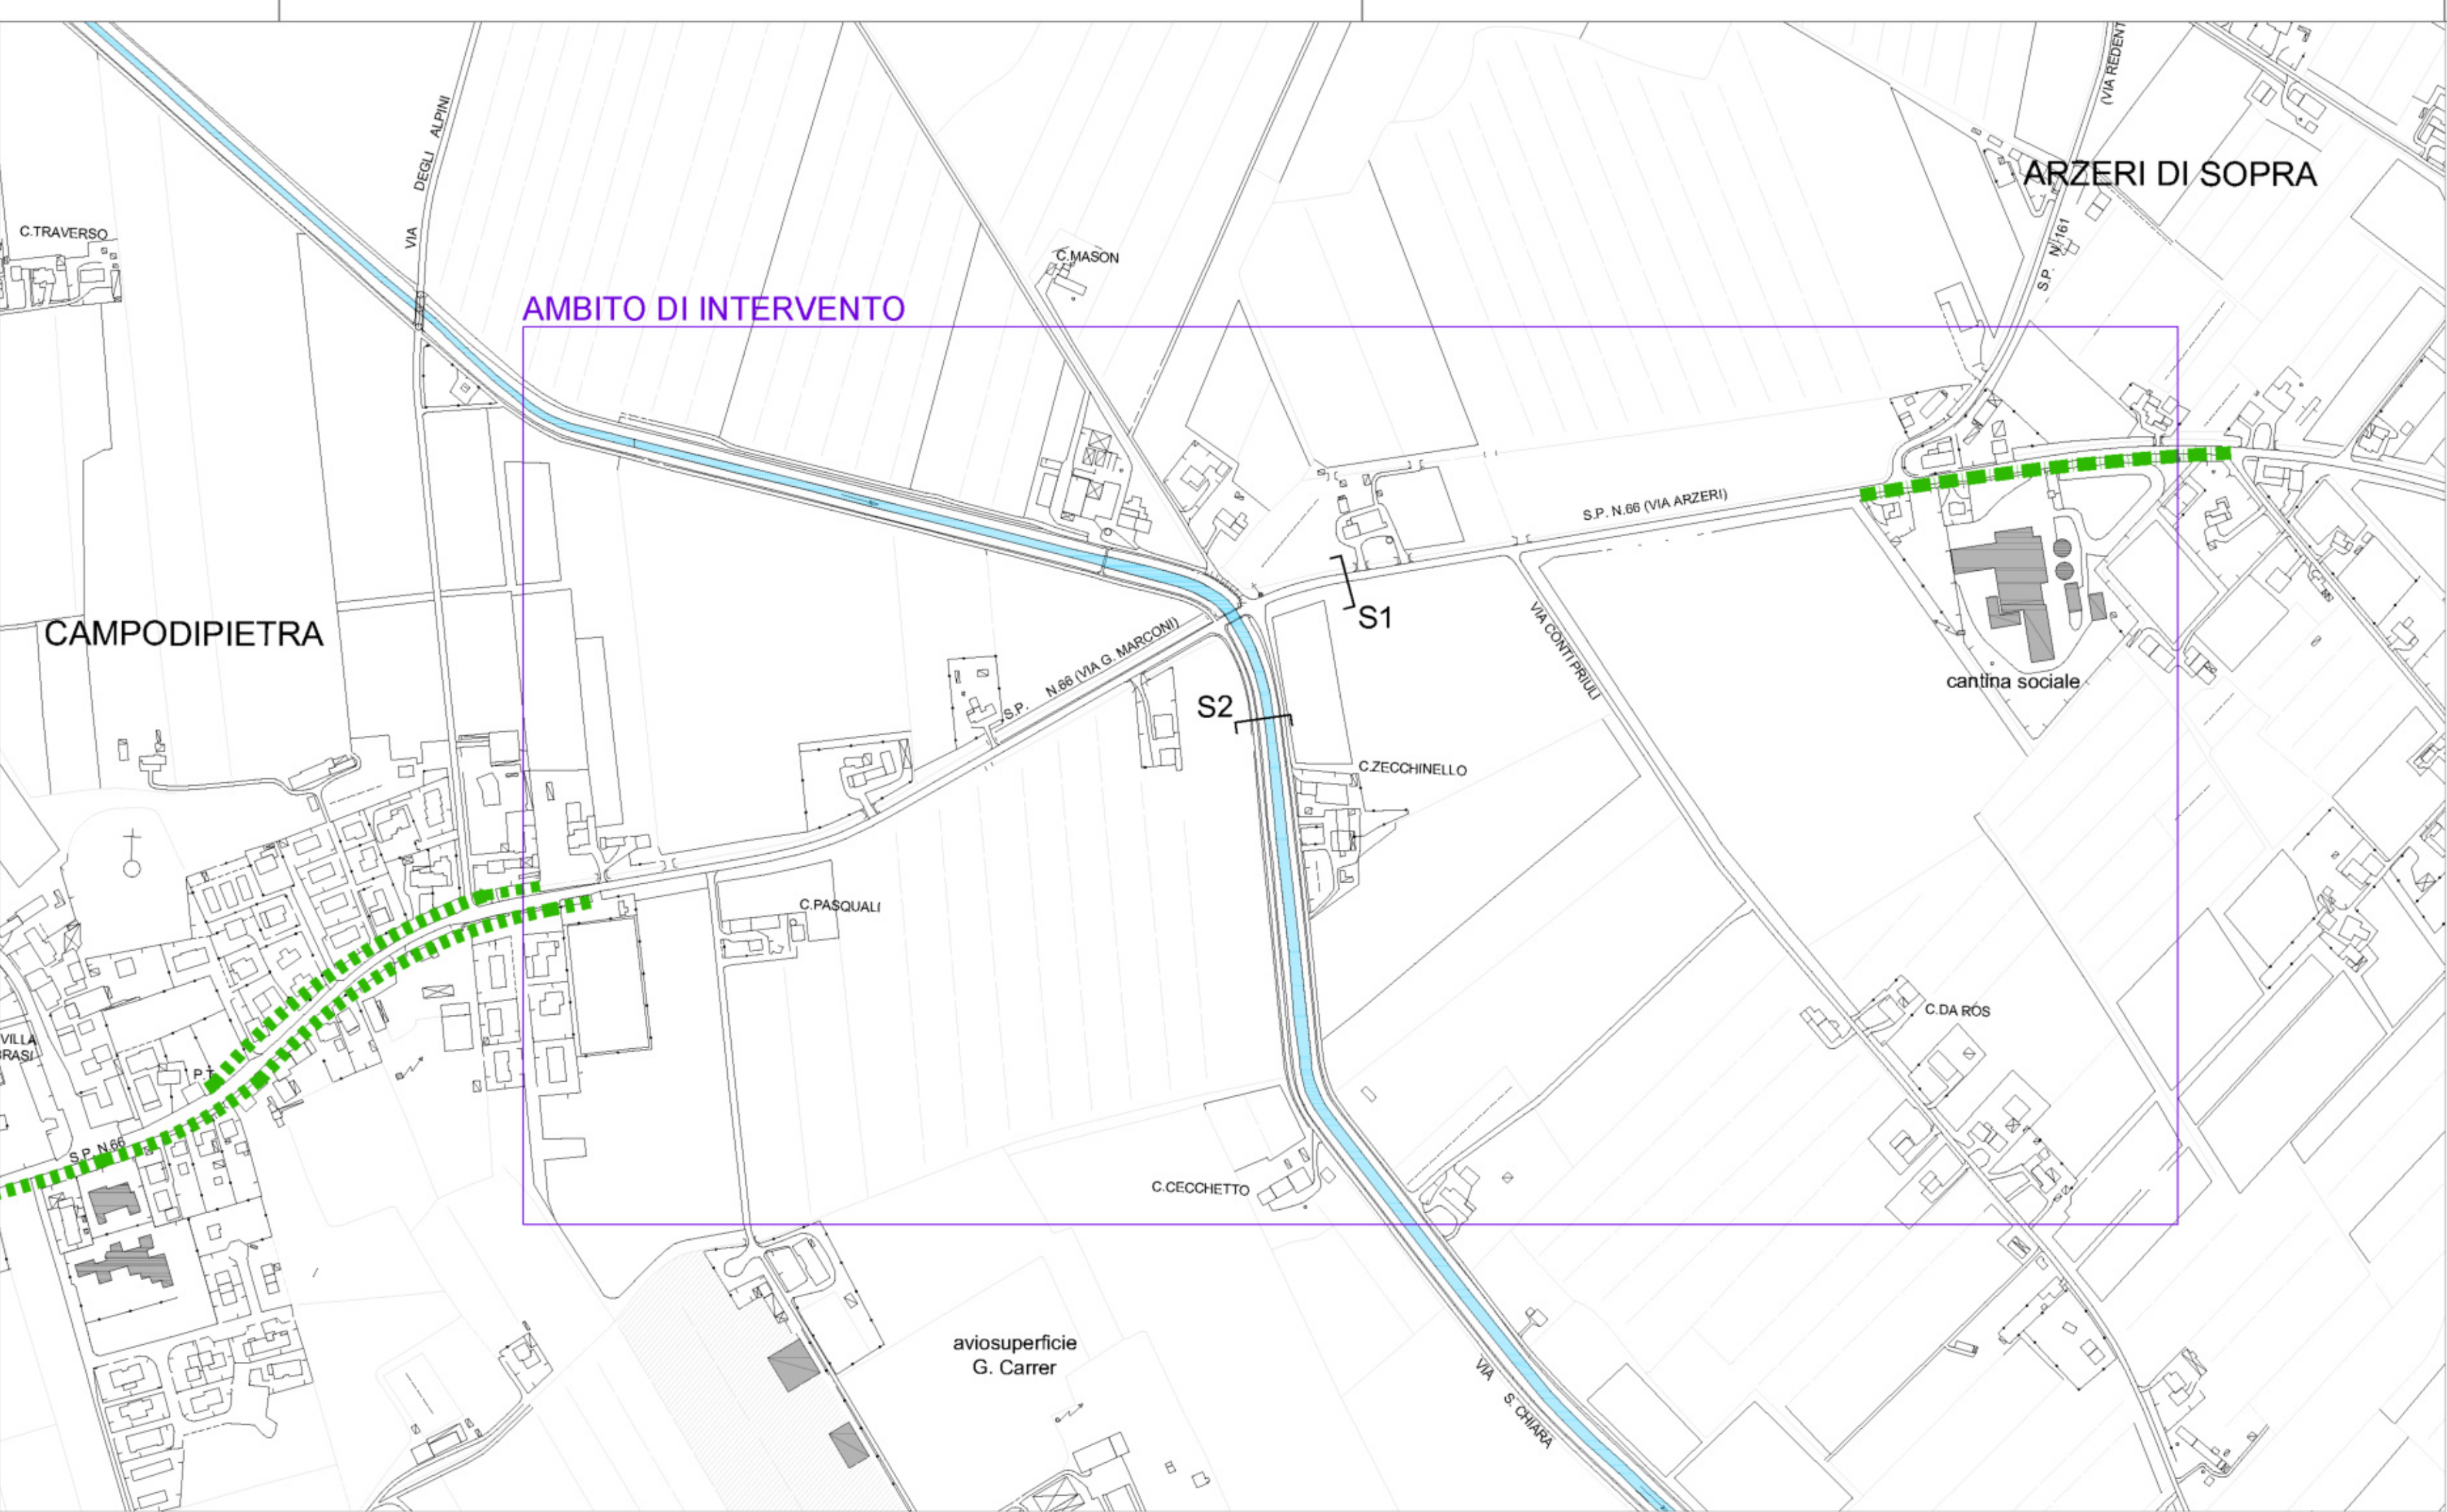

PLANIMETRIA - Stato di fatto

scala 1:4000

- confini comunali
- piste ciclabile esistenti
- piste ciclabile esistenti larghezza < 2,50m
- strade senza traffico ad uso ciclabile

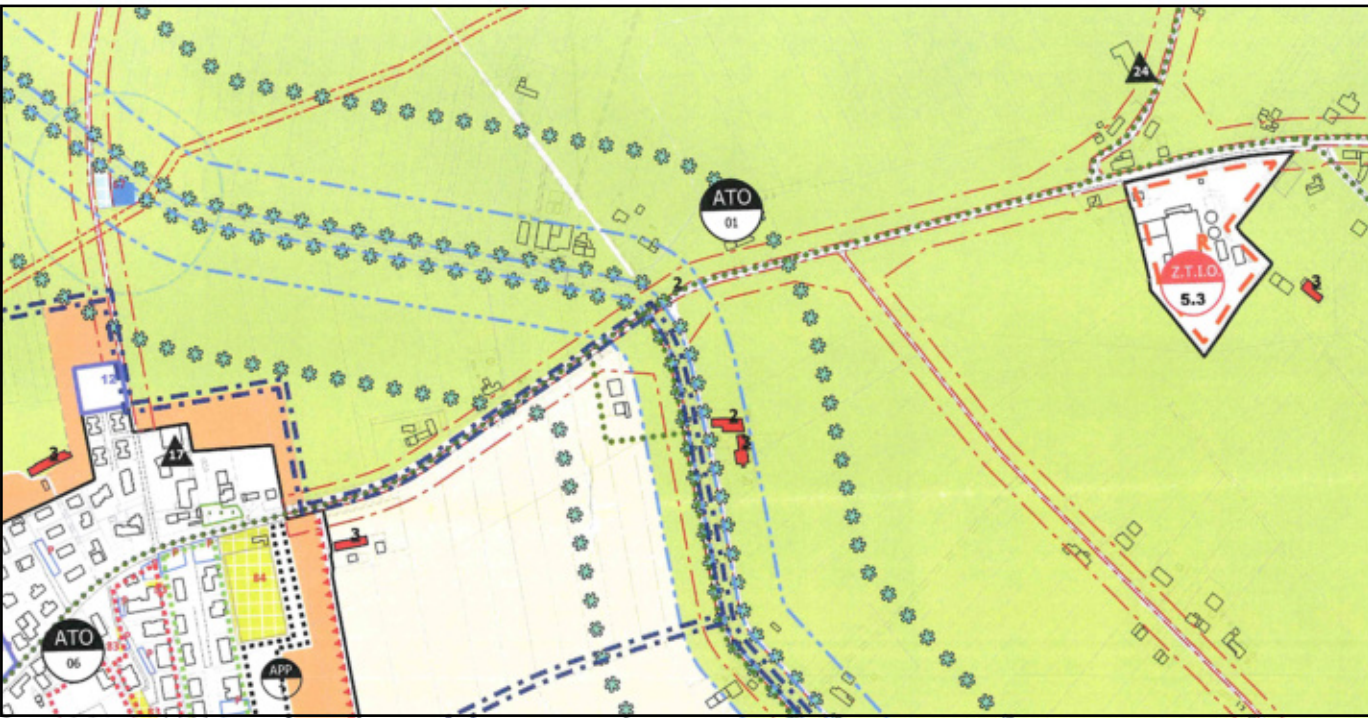

Estratto del P.I.



Estratto del P.A.T.



FOTO 1 - incrocio sp. 66 e sp. 117



FOTO 2 - tratto sp. 66



FOTO 3 - attraversamento Grassaga

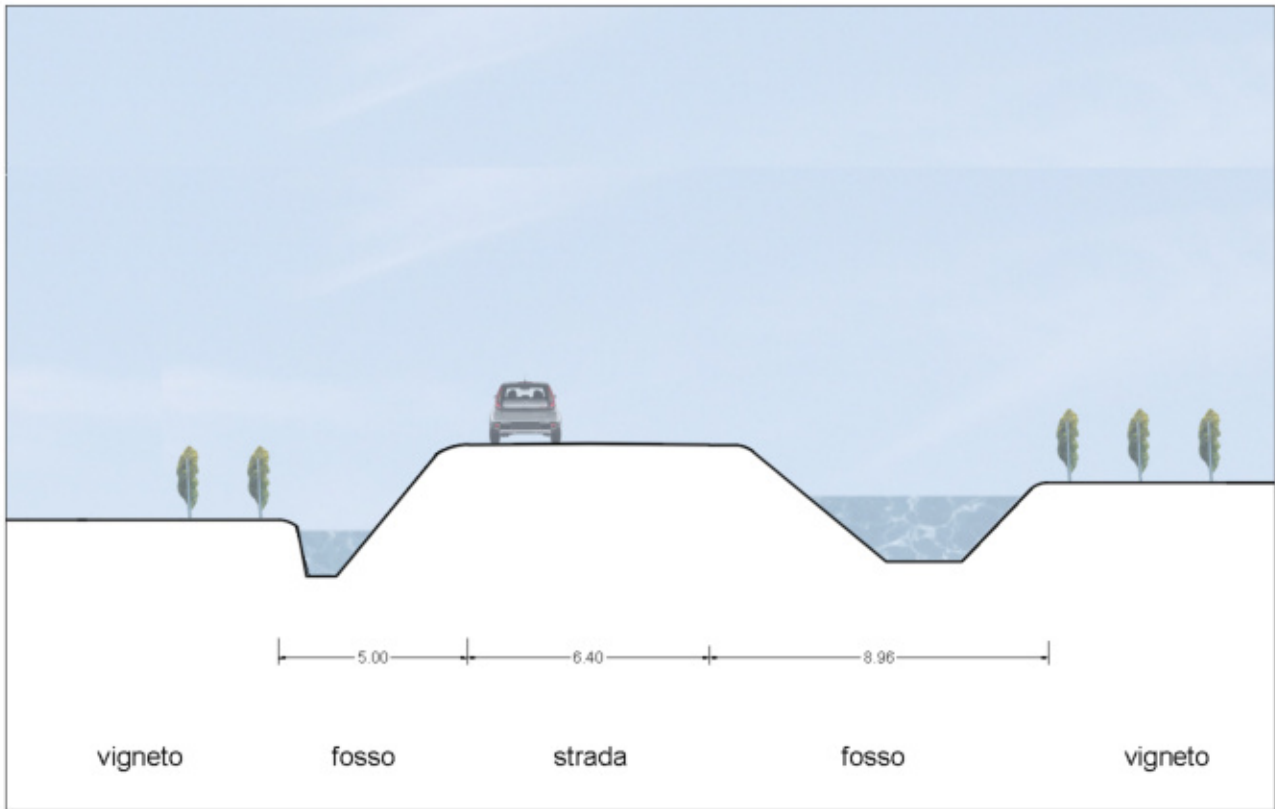


FOTO 4 - passaggio su campo agricolo




FOTO 5 - innesto su percorso esistente

Regione Veneto
Provincia di Treviso
Comune di Salgareda



SEZIONE 1 - Stato di fatto

scala 1:200

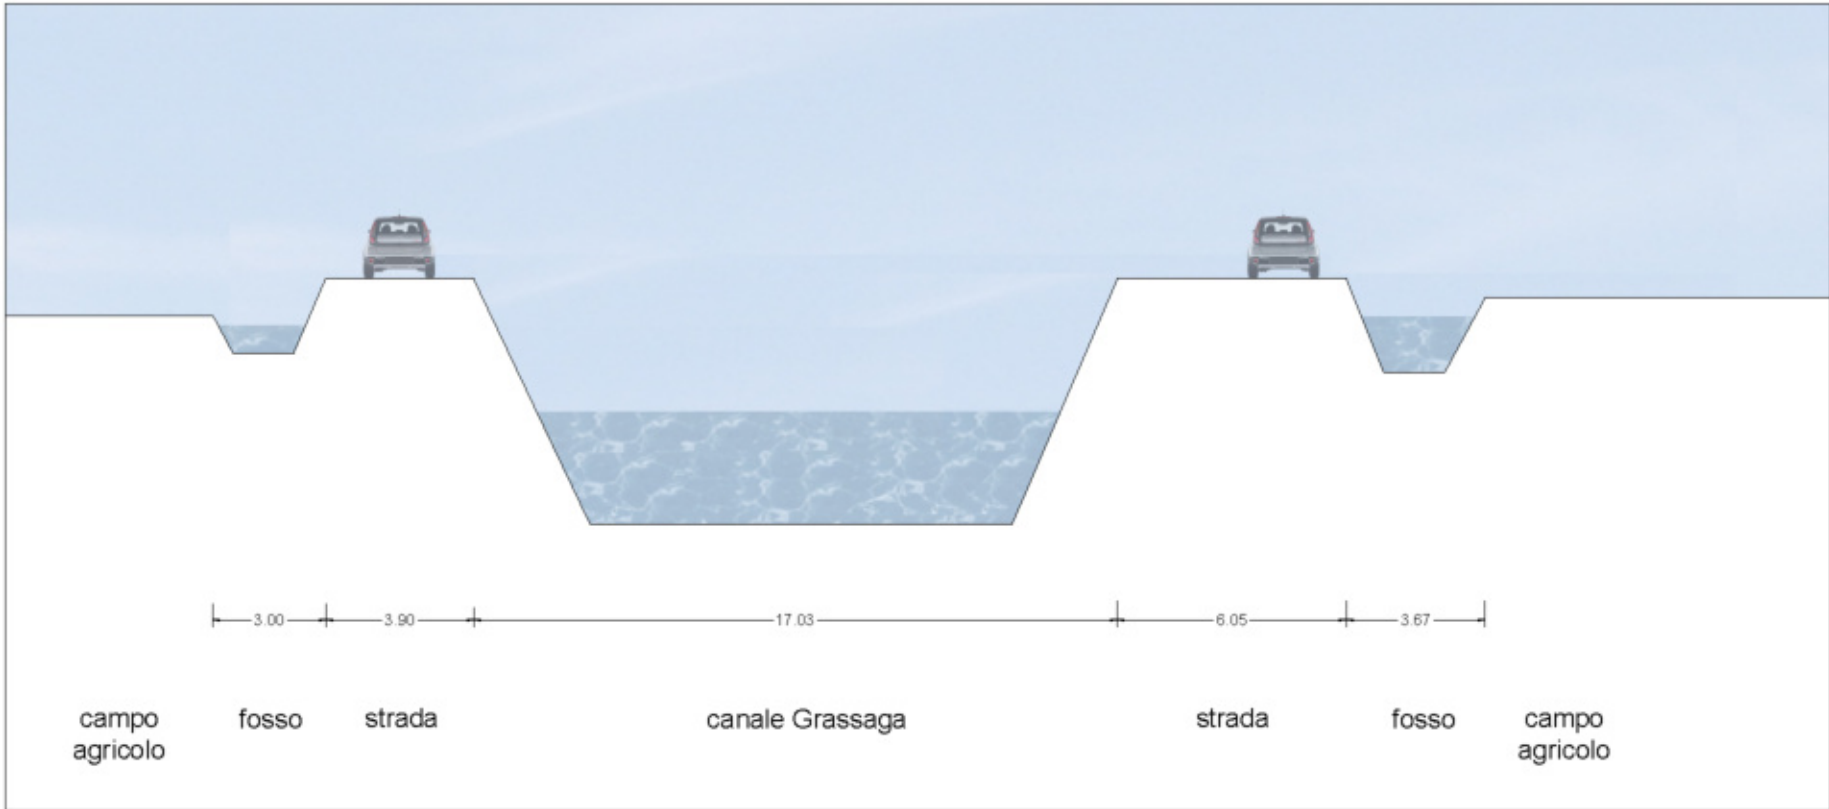

SEZIONE 2 - Stato di fatto

scala 1:200

oggetto D.G.R.V. n. 301 del 29 marzo 2022 - Approvazione del bando per l'assegnazione dei contributi per l'anno 2022. Legge regionale 30/12/1991, n. 39, art. 9. "Interventi a favore della mobilità e della sicurezza stradale mediante realizzazione di percorso ciclo-pedonale nel tratto di viabilità provinciale SS.PP. N.66 (Via G. Marconi) e SS.PP. N. 66 (Via Arzeri)"

1	PROGETTO DI FATTIBILITA' TECNICO ECONOMICA	STATO DI FATTO	PLANIMETRIA SEZIONI ESTRATTI	scala 1:5000 1:200	02 MAGGIO 2022
---	--	----------------	------------------------------	-----------------------	----------------

committente Comune di Salgareda
via Roma, 111, 31040 Salgareda (TV)

lucazamunerarchitetto

www.lucamazamuner.com

via Virginia Tonelli, 51/1 30022 Ceggia (VE)
info@lucamazamuner.com
lucamazamuner@pec.it
telefono +3904213239928