





QUADRO B - Stato di progetto scala 1:1500

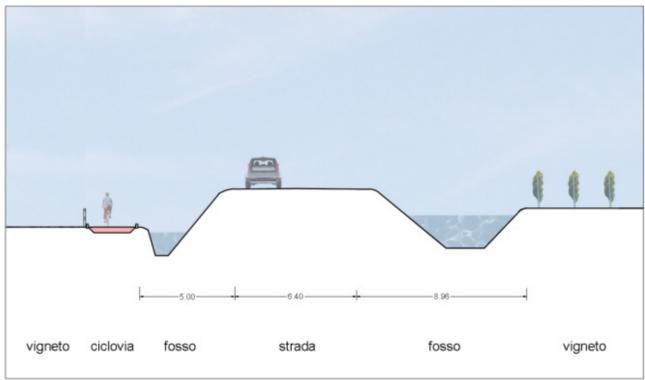

SEZIONE 1 - Stato di progetto scala 1:200

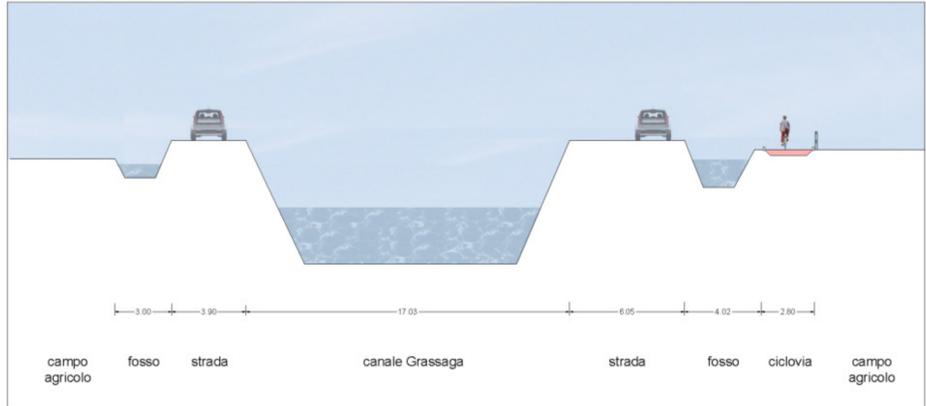


SEZIONE 2 - Stato di progetto scala 1:200



Realizzazione di rotonda per messa in sicurezza incrocio



Realizzazione passerella ciclopedonale

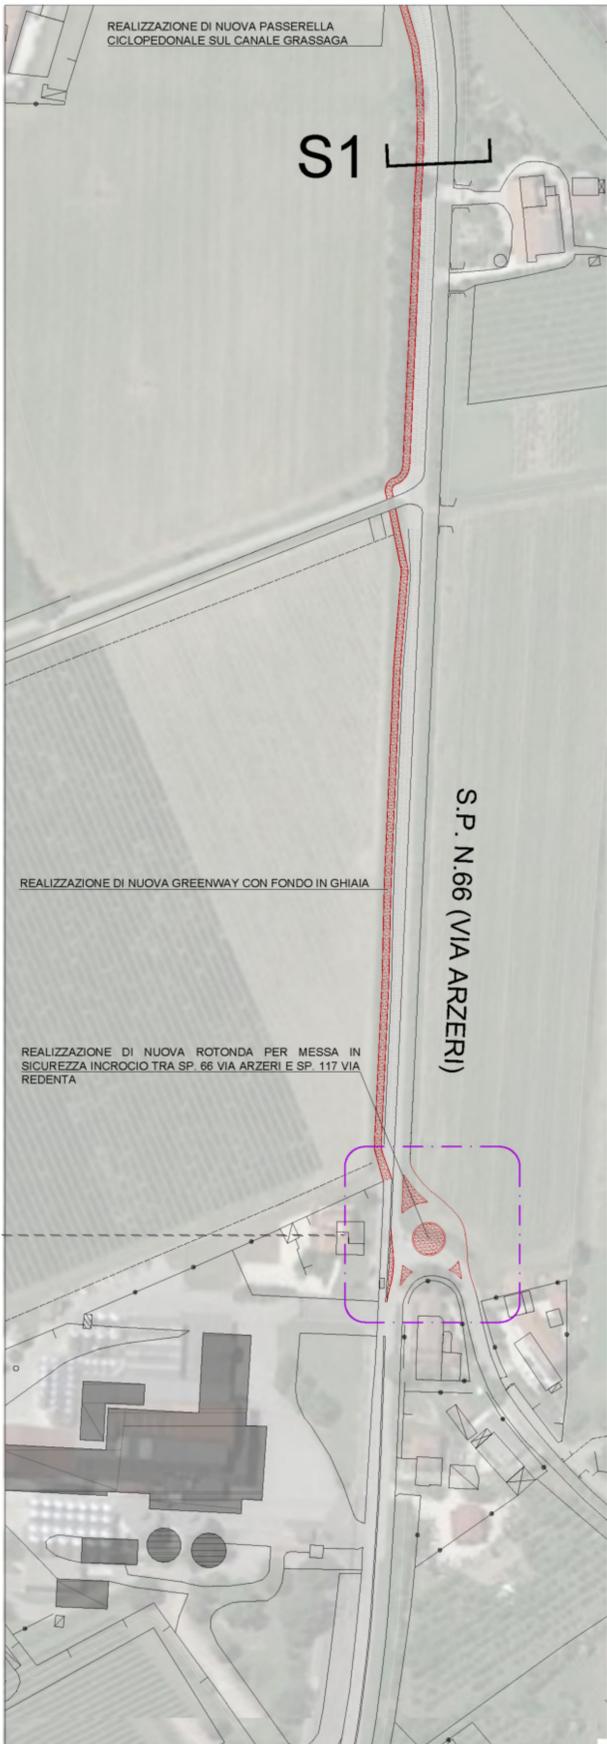

QUADRO A - Stato di progetto scala 1:1500

Regione Veneto
 Provincia di Treviso
 Comune di Salgareda

oggetto D.G.R.V. n. 301 del 29 marzo 2022 - Approvazione del bando per l'assegnazione dei contributi per l'anno 2022. Legge regionale 30/12/1991, n. 39, art. 9. "Interventi a favore della mobilità e della sicurezza stradale mediante realizzazione di percorso ciclo-pedonale nel tratto di viabilità provinciale SS.PP. N.66 (Via G. Marconi) e SS.PP. N. 66 (Via Arzeri)"

3	PROGETTO DI FATTIBILITA' TECNICO ECONOMICA	TAVOLA SINOTTICA	PLANIMETRIA SEZIONI	scala 1:1500 1:200	02 MAGGIO 2022
---	--	------------------	---------------------	-----------------------	----------------

committente Comune di Salgareda
 via Roma, 111, 31040 Salgareda (TV)

lucazamunerarchitetto

www.lucazamuner.com

via Virginia Tonelli, 51/1 30022 Ceggia (VE)
 info@lucazamuner.com
 lucazamuner@pec.it
 telefono +3904213239928