



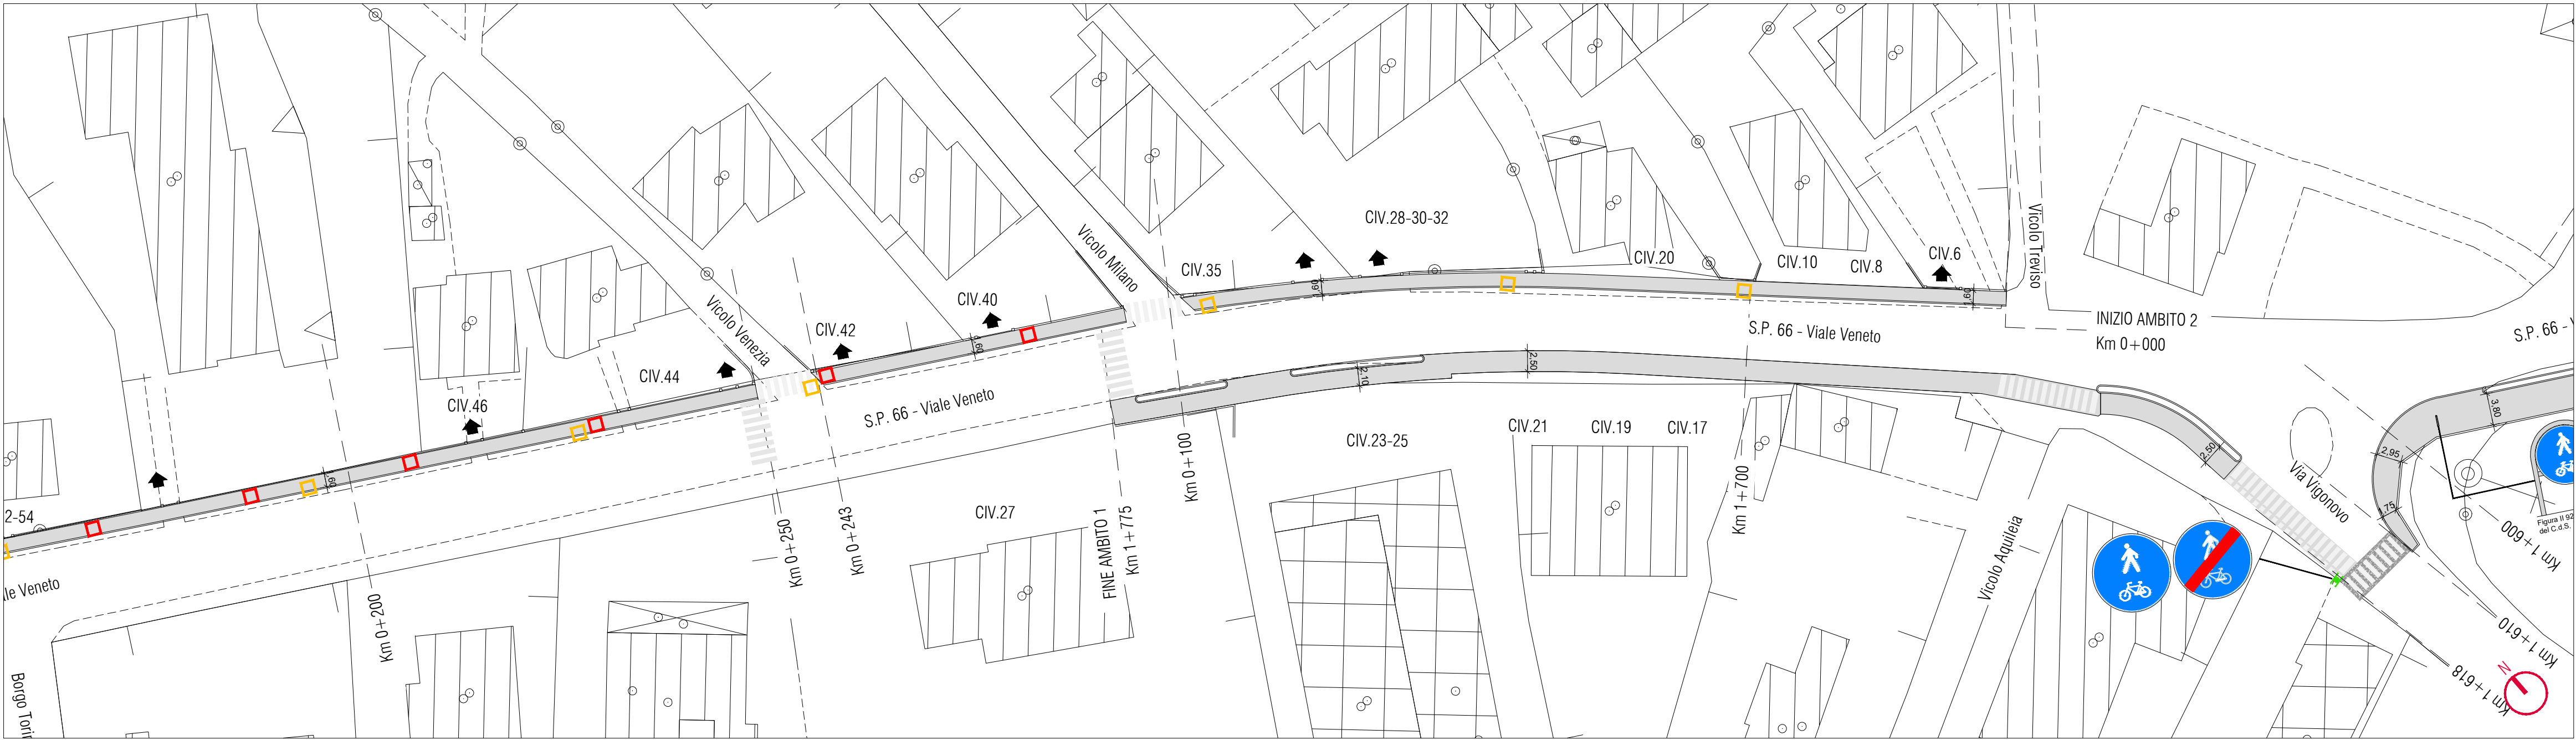

QUADRO A - Scala 1:500




QUADRO B - Scala 1:500

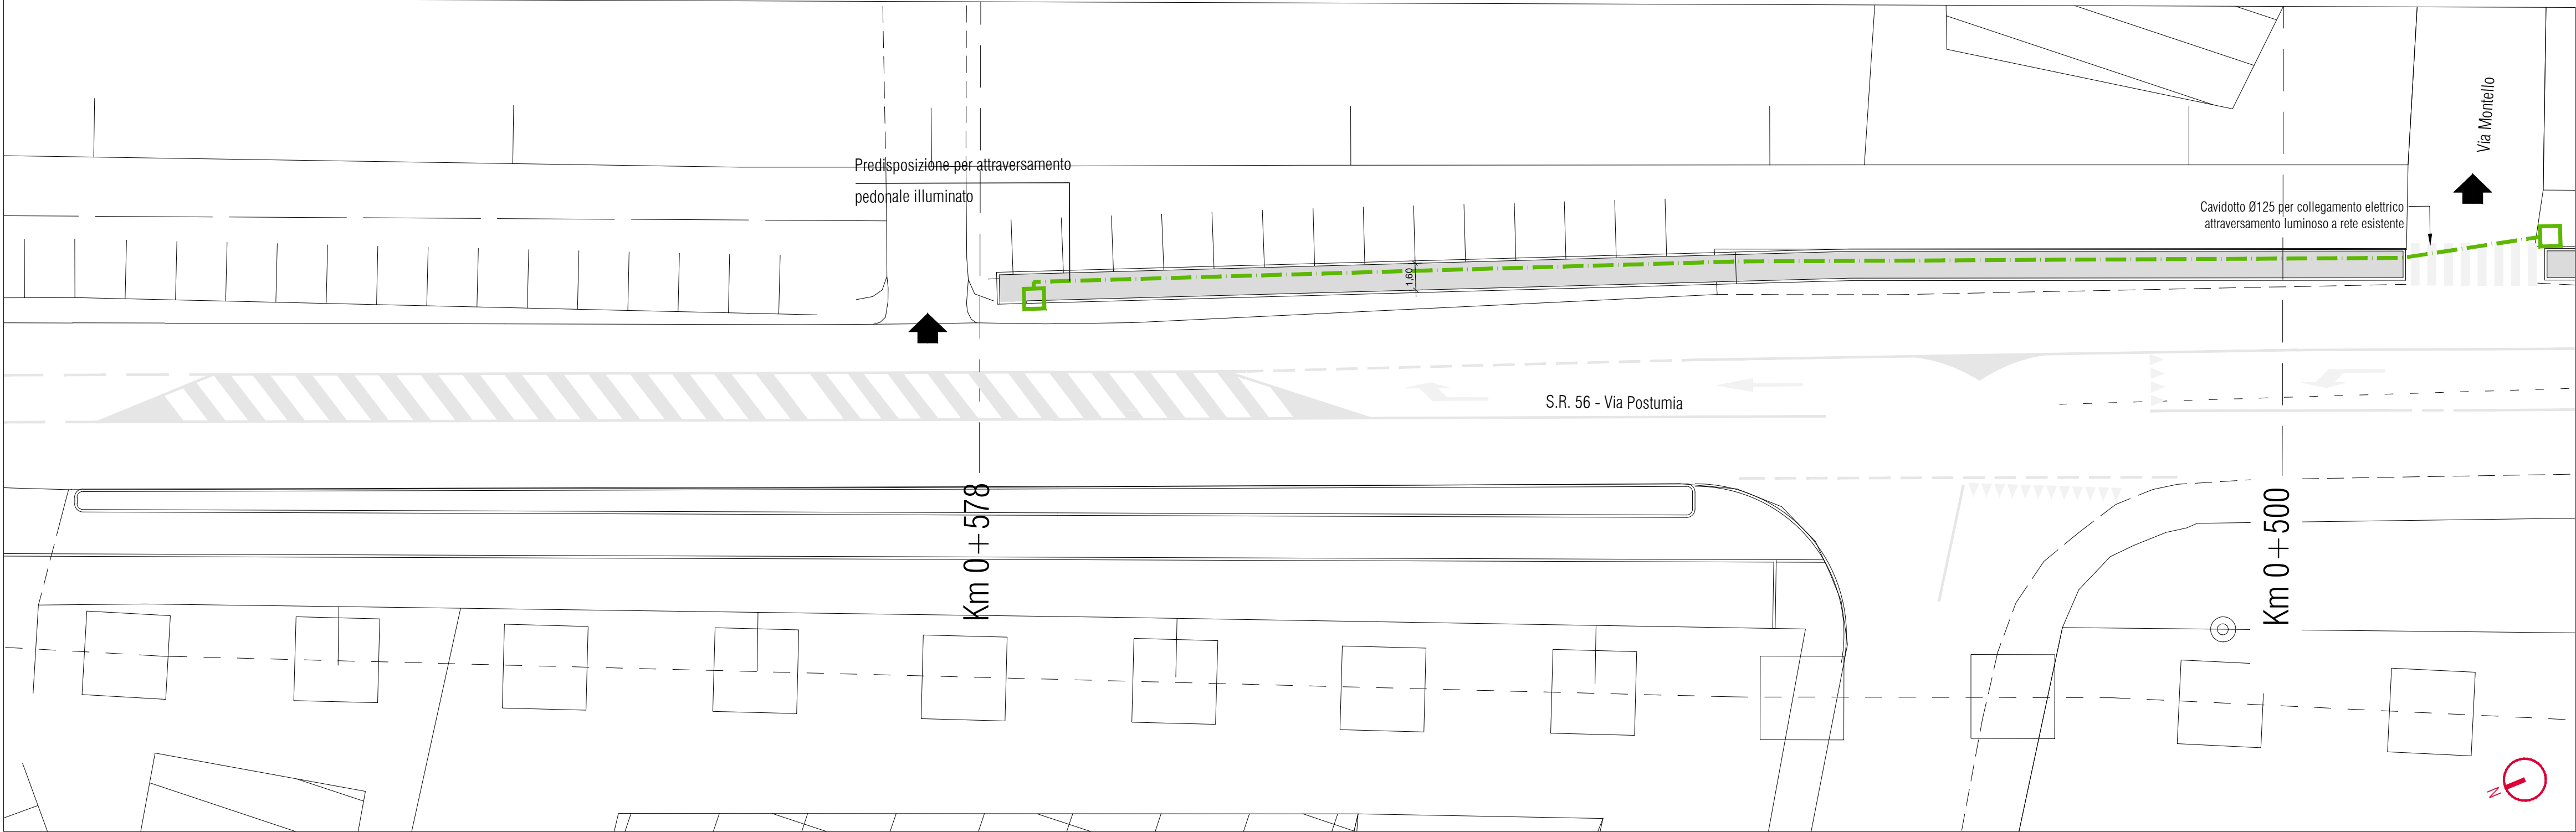

QUADRO C - Scala 1:250

LEGENDA

- ACCESSI CARRAI ESISTENTI
- AMBITO 1
- AMBITO 2
- Chiusino in cls da sostituire con ghisa
- Pozzetto da rimuovere

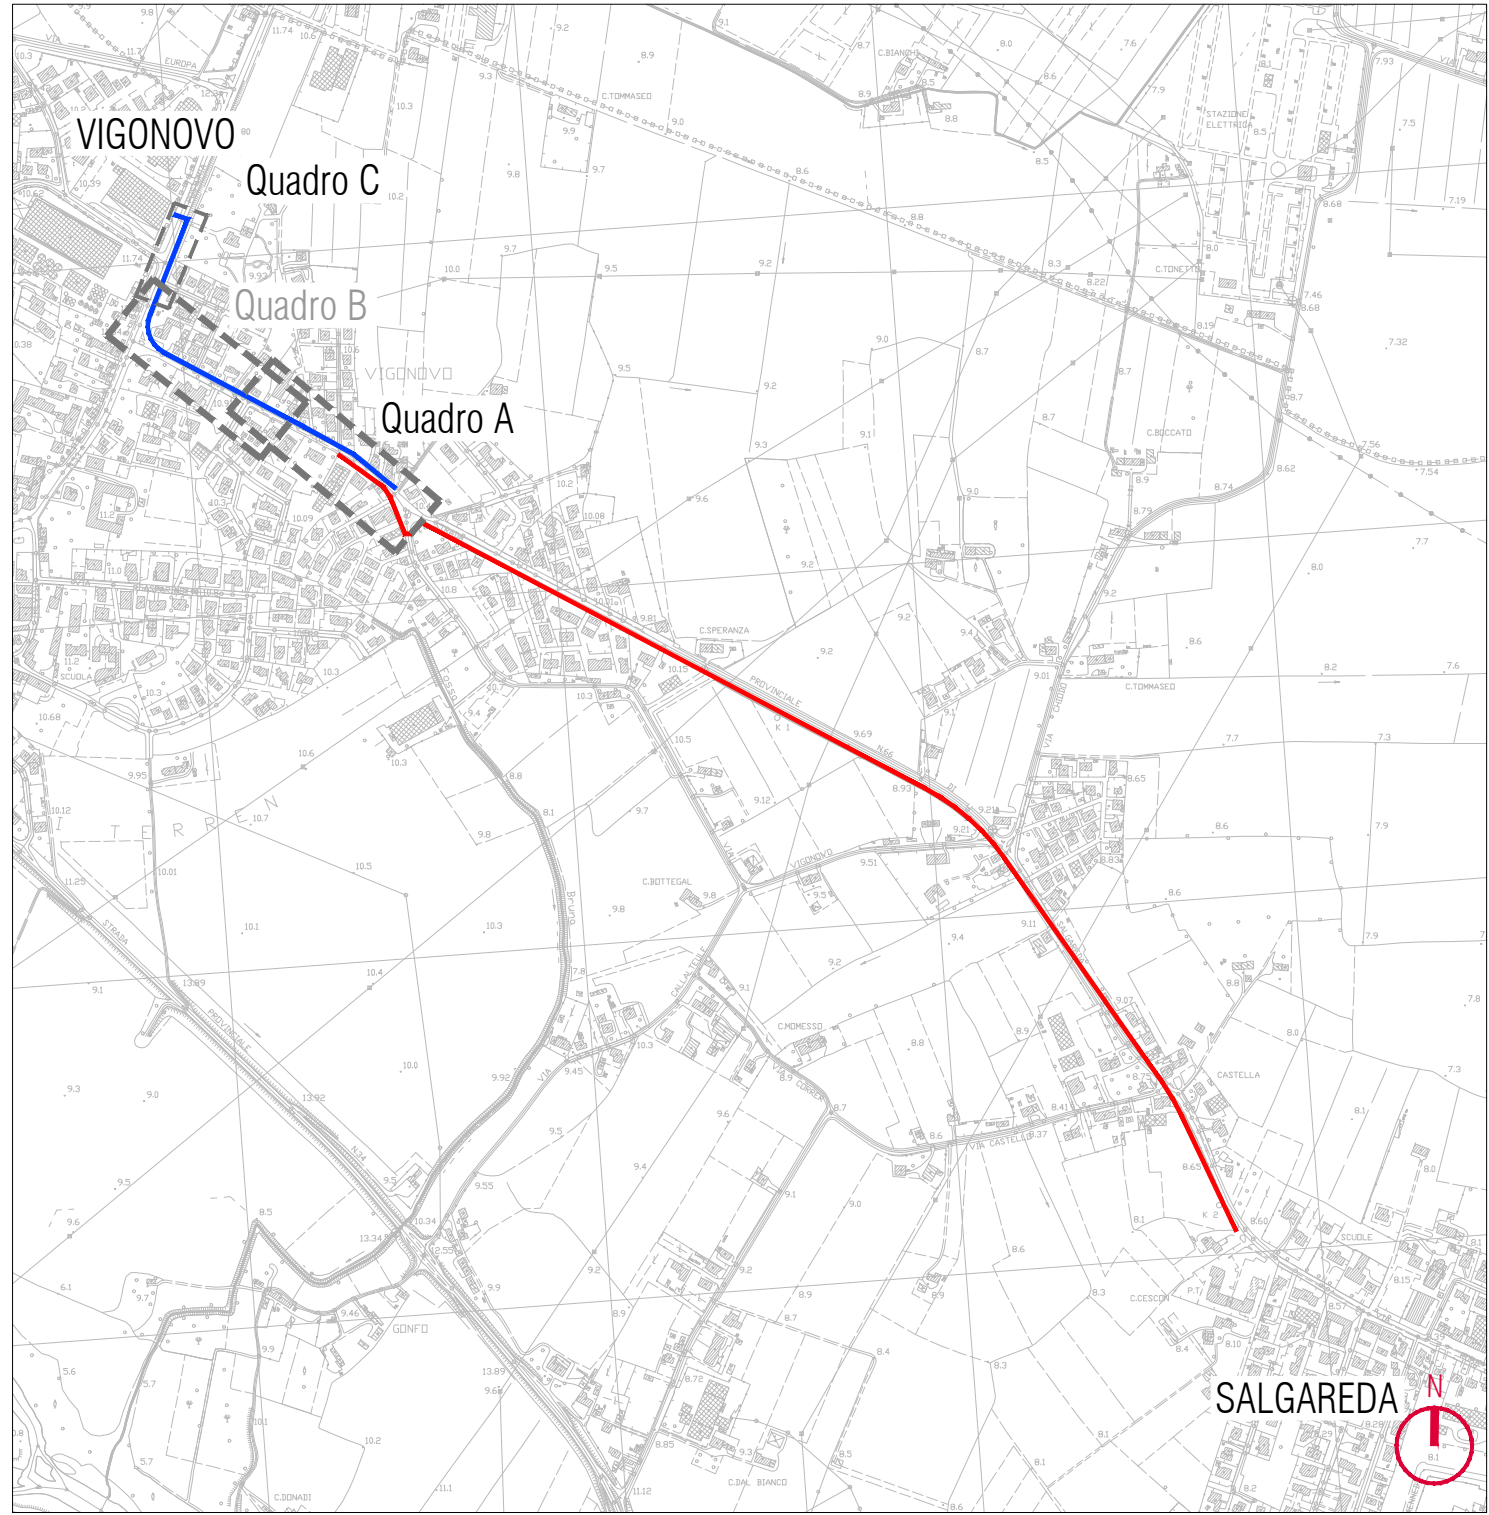

KEY-PLAN

PROVINCIA DI TREVISO

COMUNE DI SALGAREDA

INTERVENTI DI MANUTENZIONE STRAORDINARIA FINALIZZATI
ALLA MESSA IN SICUREZZA DELLA MOBILITA' CICLO-PEDONALE
LUNGO LA S.P.66 NEI CENTRI ABITATI DI SALGAREDA E VIGONOVO

PROGETTO DEFINITIVO - ESECUTIVO

COMMITTENTE: COMUNE DI SALGAREDA
Via Roma, 111
Salgareda (TV)
P.IVA: 0135760264
C.F.: 80012290260

VIABILITA'
PLANIMETRIA DI DETTAGLIO E PARTICOLARI
AMBITO 2

CODICE ELABORATO
13021E0040061

3					
2					
1					
0					

REVISIONE	EMMISSIONE	DATA	REDAZIONE	VERIFICAZIONE	APPROVAZIONE
0					

PROGETTISTA:
arch. Andrea Gabatelli
ing. Enrico Musacchio

CON:
geom. Manuel Feltrin

ORDINE DEGLI ARCHITETTI
PIANIFICATORI PAESAGGISTI E CONSERVATORI
DELLA PROVINCIA DI VENEZIA
SEZIONE
A
ARCHITETTO
ANDREA GABATELLI
N° 3347

INGEGNERI DELLA PROVINCIA DI VENEZIA

SCALA: VARE

FILE: 13021E004_000.DWG_Plan_DWG_R01.dwg

CTB: CTB_PROTECO.dwt

Il presente elaborato è proprietà di PROTECO engineering s.r.l. e non può essere riprodotto, ristampato o utilizzato in alcun modo senza la scritta autorizzazione scritta.