



Posizione 1

CANCELLO CARRAIO SCORREVOLE
scala 1:50

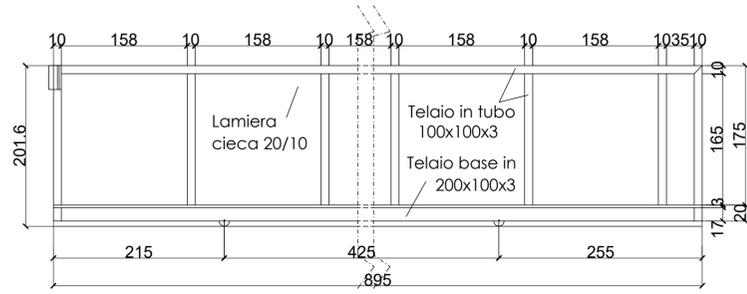


Cancello carraio scorrevole in ferro zincato delle dimensioni ca 850x200 cm, più coda per fermocorsa, realizzato con profilo tubolare a sez. rettangolare con base da 200x100x3 mm, terminale e profili tubolari quadrati interposti da 100x100x3 mm e da pannelli in lamiera cieca 20/10, completo di serratura/chiave maniglia e guida di scorrimento.

SEZIONE CANCELLO
scala 1:50

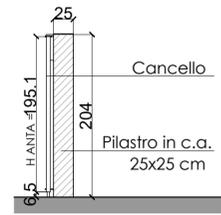

SEZIONE PARAPETTO MANCORRENTE - scala 1:20

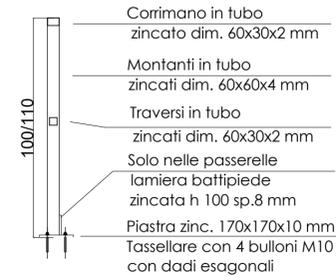


LEGENDA:

- Nuova Recinzione in rete metallica
- Parapetto in grigliato elettrosaldato
- Parapetto mancorrente




PLANIMETRIA - RECINZIONI - PARAPETTI - scala 1:400


DETTAGLIO PARAPETTO MANCORRENTE - scala 1:50

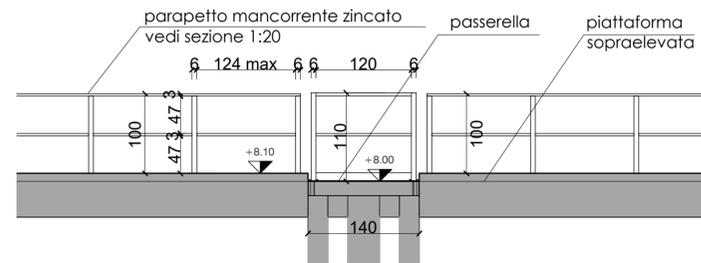

DETTAGLIO PARAPETTO IN GRIGLIATO ELETTROSALDATO - scala 1:50

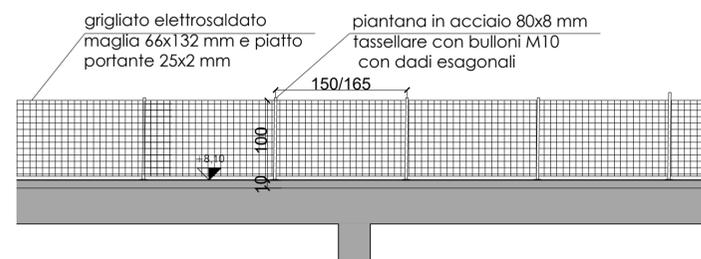

DETTAGLIO NUOVA RECINZIONE - scala 1:50

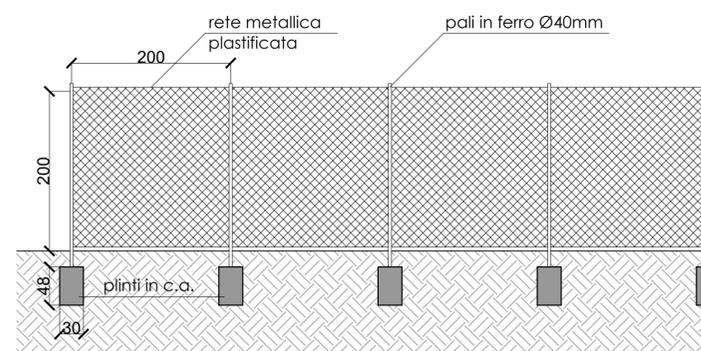

REGIONE **VENETO** COMUNE DI / PROVINCIA DI **SALGAREDA (TV)**

COMMITTENTE **SAV.NO. S.P.A.**
Via Maggior Piovesana n. 158/B - 31015 CONEGLIANO (TV)

PROPRIETA' **SOCIETA' AGRICOLA AGRIBONOTTO S.S.**
Via Opus n. 5 - 31040 SALGAREDA (TV)

PROMITTENTE AQUIRENTE **COMUNE DI SALGAREDA (TV)**
Via Roma n. 111 - 31040 SALGAREDA (TV)

PROGETTO **REALIZZAZIONE DI NUOVO ECOCENTRO**
Via Risorgimento CP - 31040 SALGAREDA (TV)

PROGETTAZIONE ARCHITETTONICA E COORDINAMENTO **GRASSI Arch. MARA**
Viale Gina Roma, n.1/B - 31028 VAZZOLA (TV)

LIVELLO PROGETTAZIONE **PROGETTO ESECUTIVO**

DISEGNO **PLANIMETRIA-RECINZIONI-PARAPETTI**
DETTAGLI E SEZIONE PARAPETTI

SCALA **1:400 1:50 1:20**

TAVOLA **P.D.05.00**

PRATICA **FILE**

DATA **26.06.2023**

REV.



Mara Grassi
ARCHITETTO

Viale Gina Roma, 1/B
31028 Vazzola (TV)
Tel. 0438 489060
Cel. 347 8712599
arch.maragrassi@gmail.com