




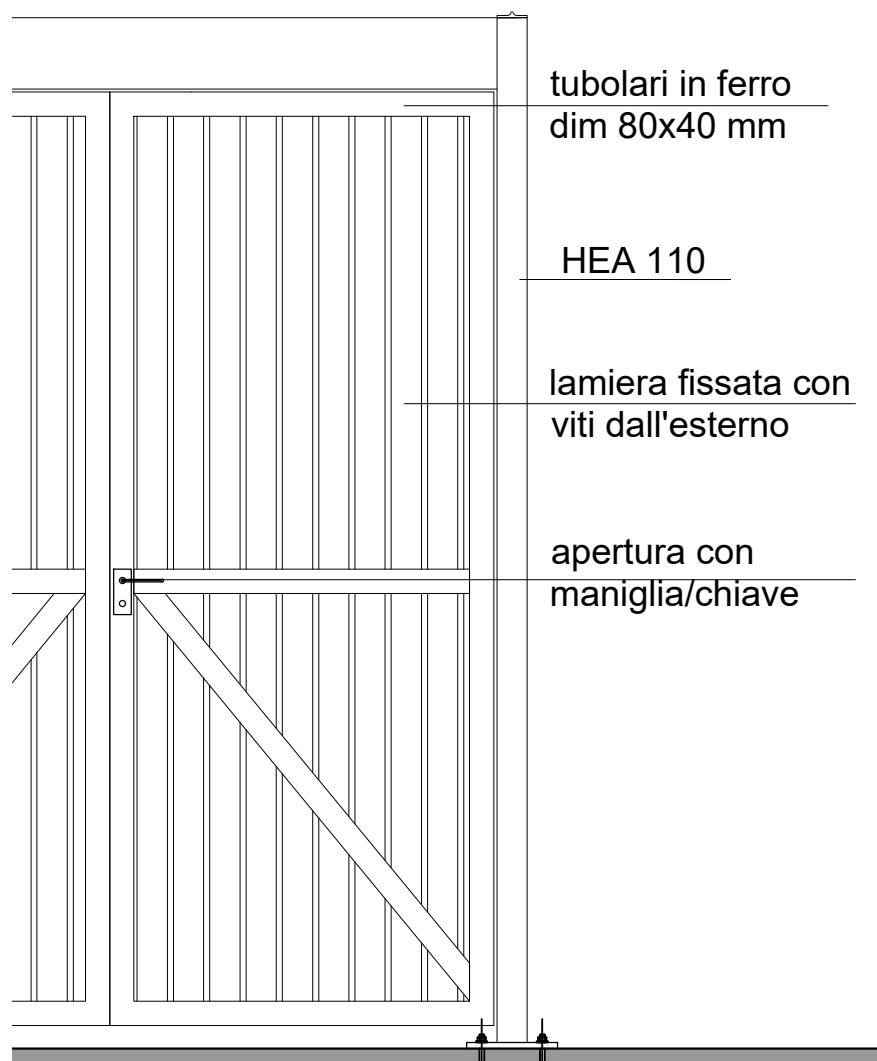


PROSPETTO INTERNO:
PORTA CON MANIGLIA- scala 1:25

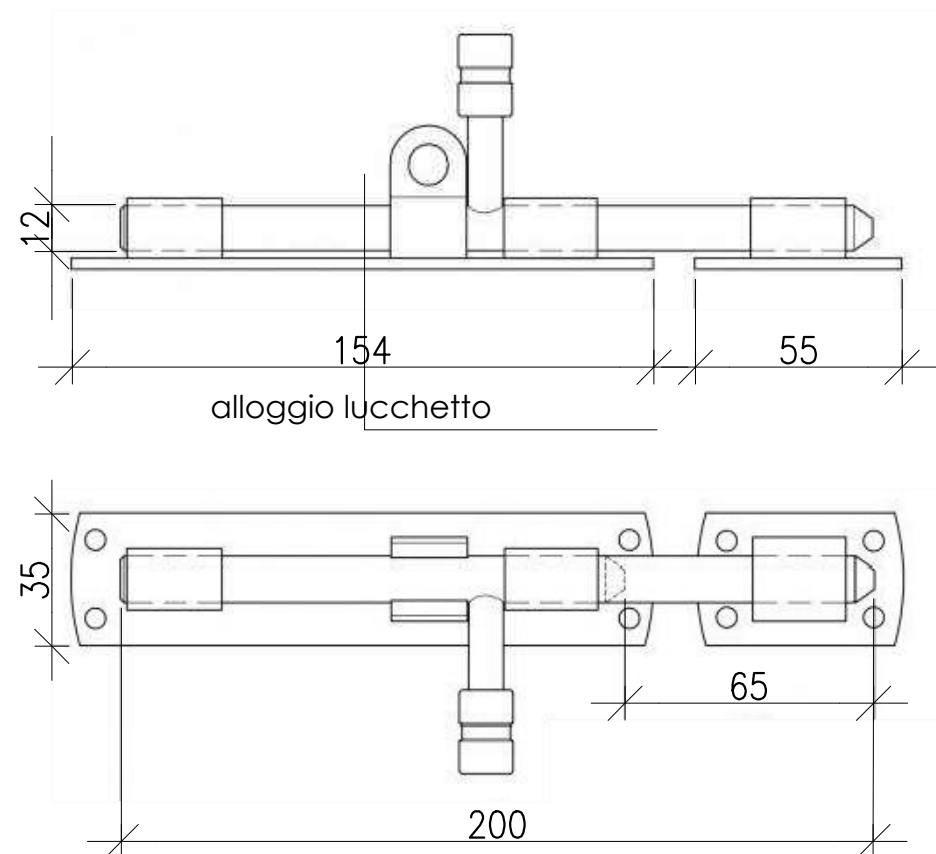


DISEGNO CATENACCIO - scala 1:2

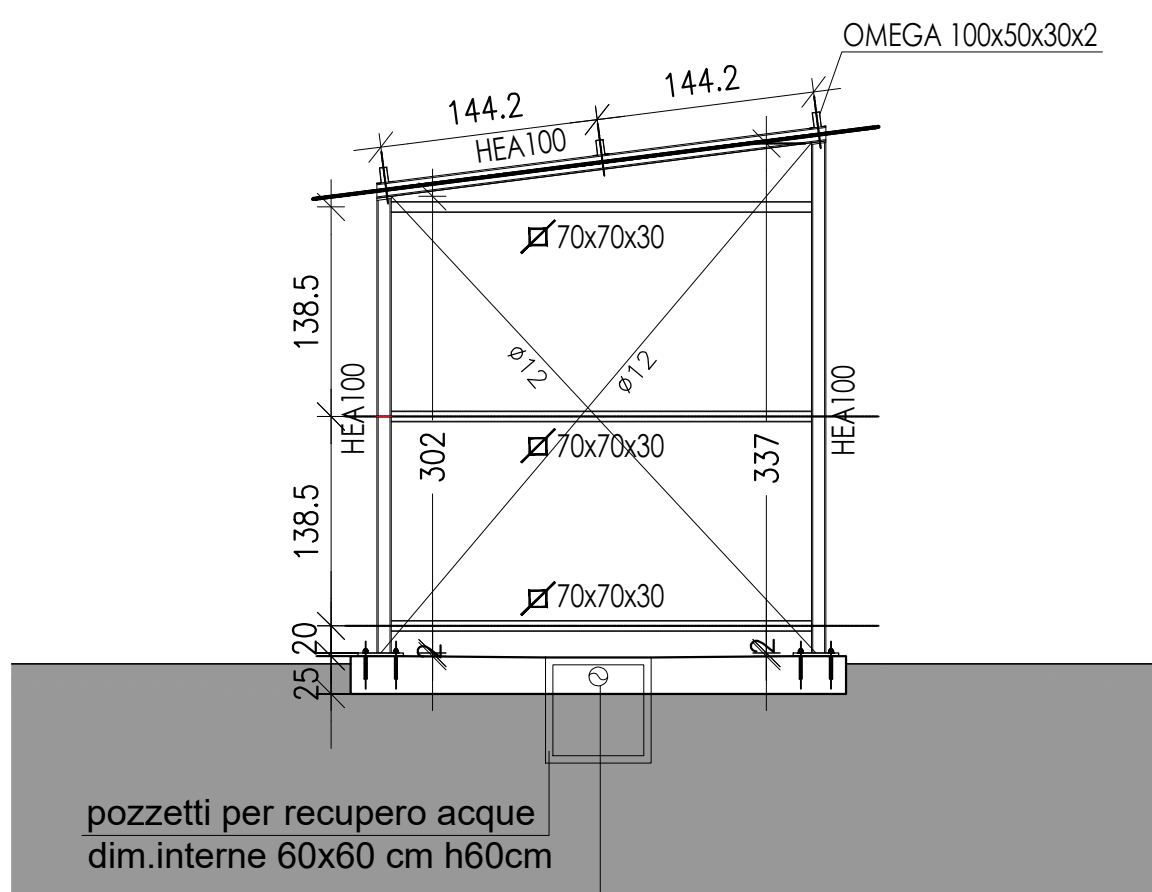


SEZIONE LATERALE - scala 1:50

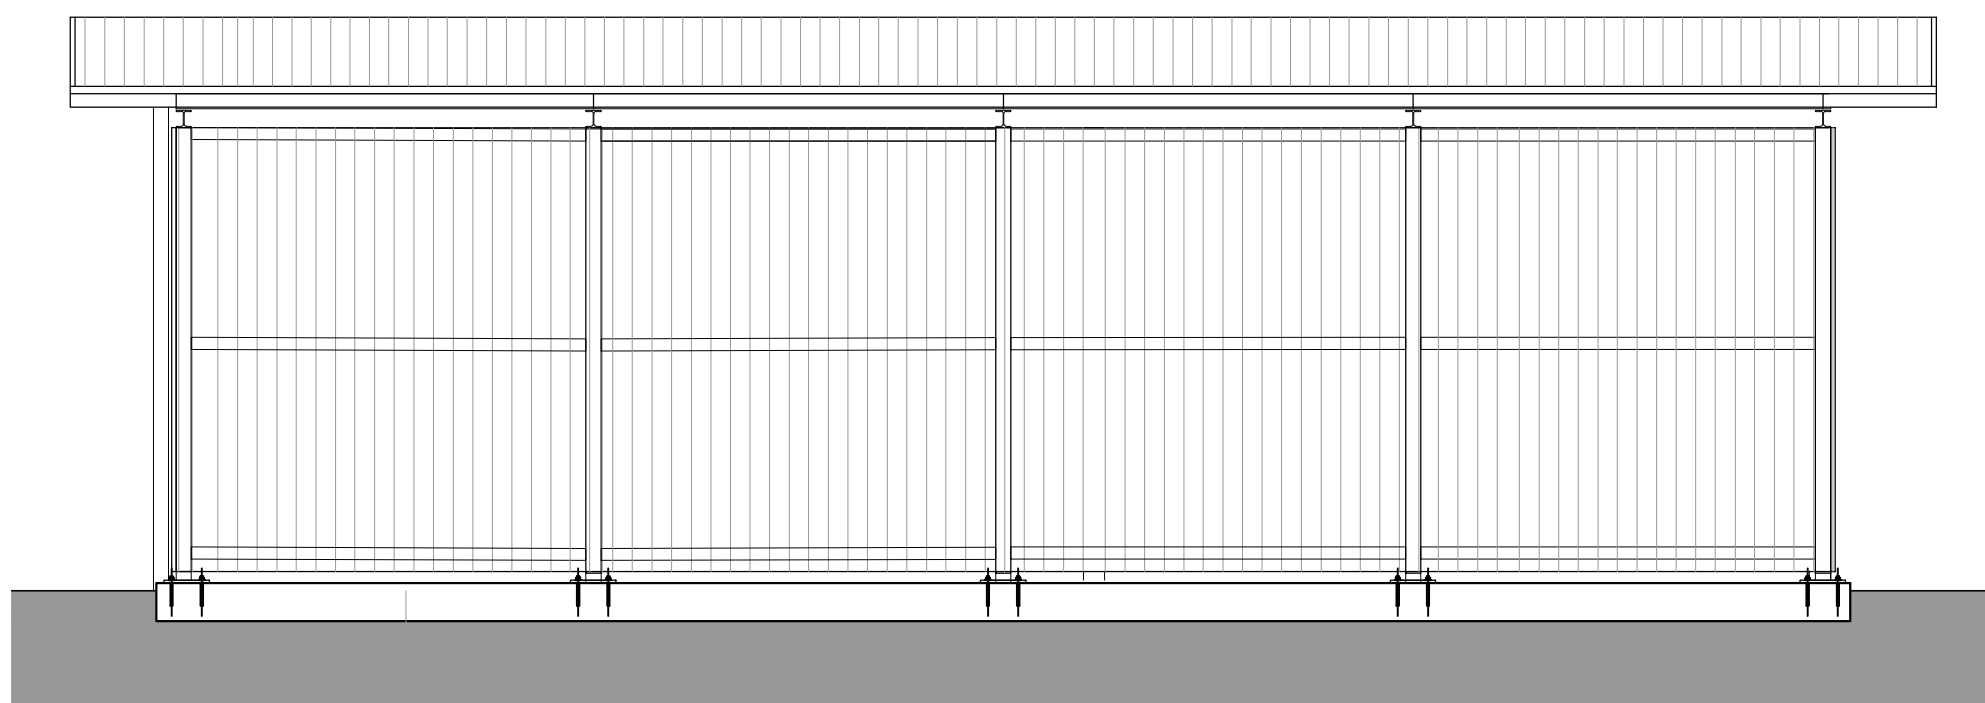


PROSPETTO RETRO - scala 1:50

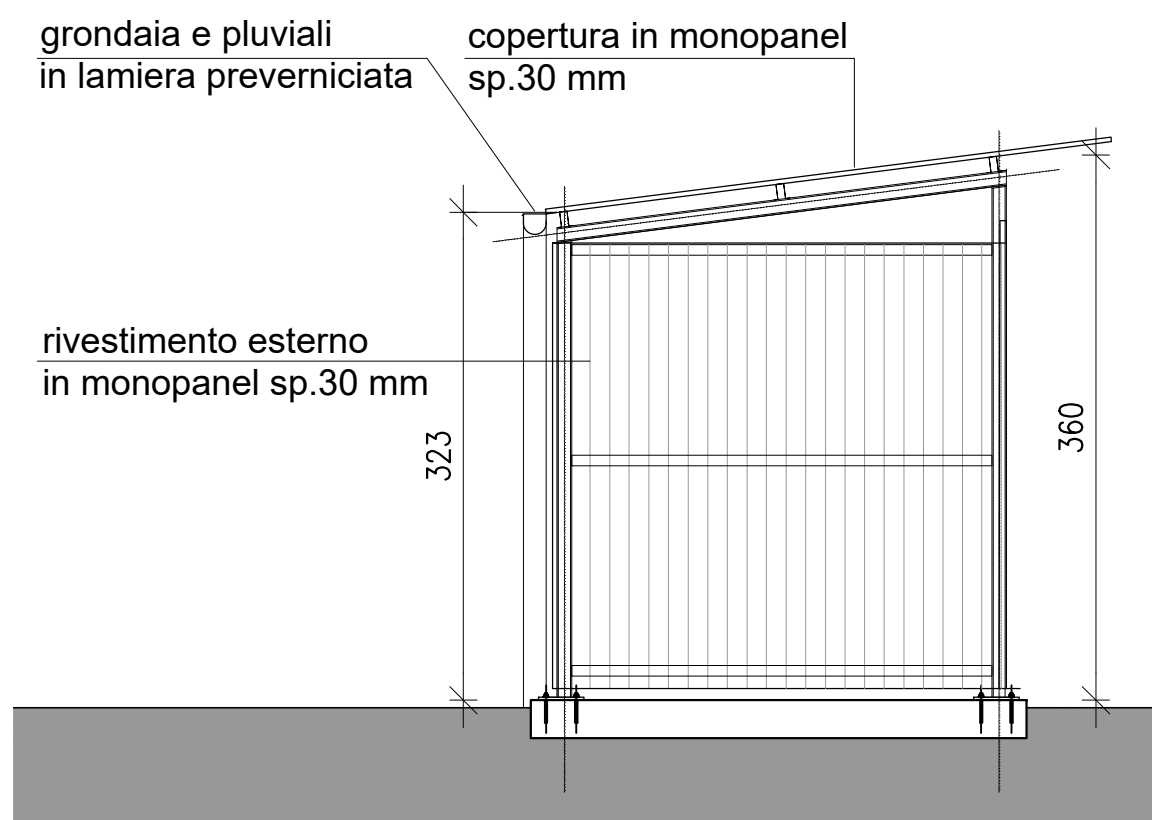

PROSPETTO LATERALE - scala 1:50

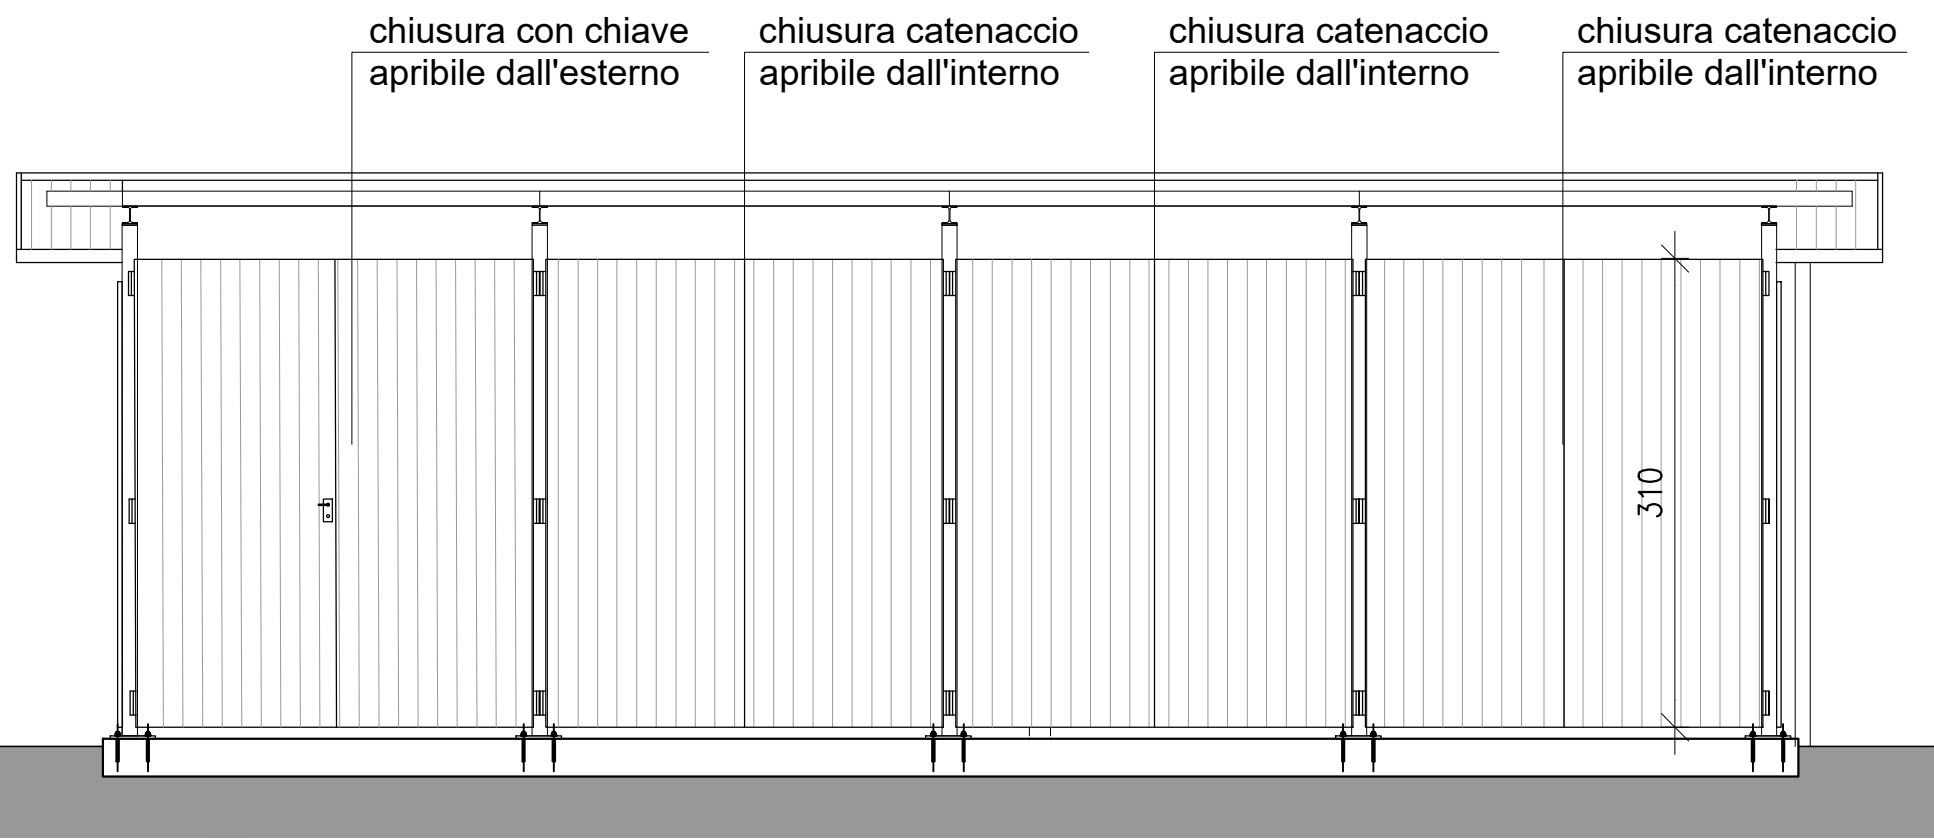

PROSPETTO FRONTE - scala 1:50

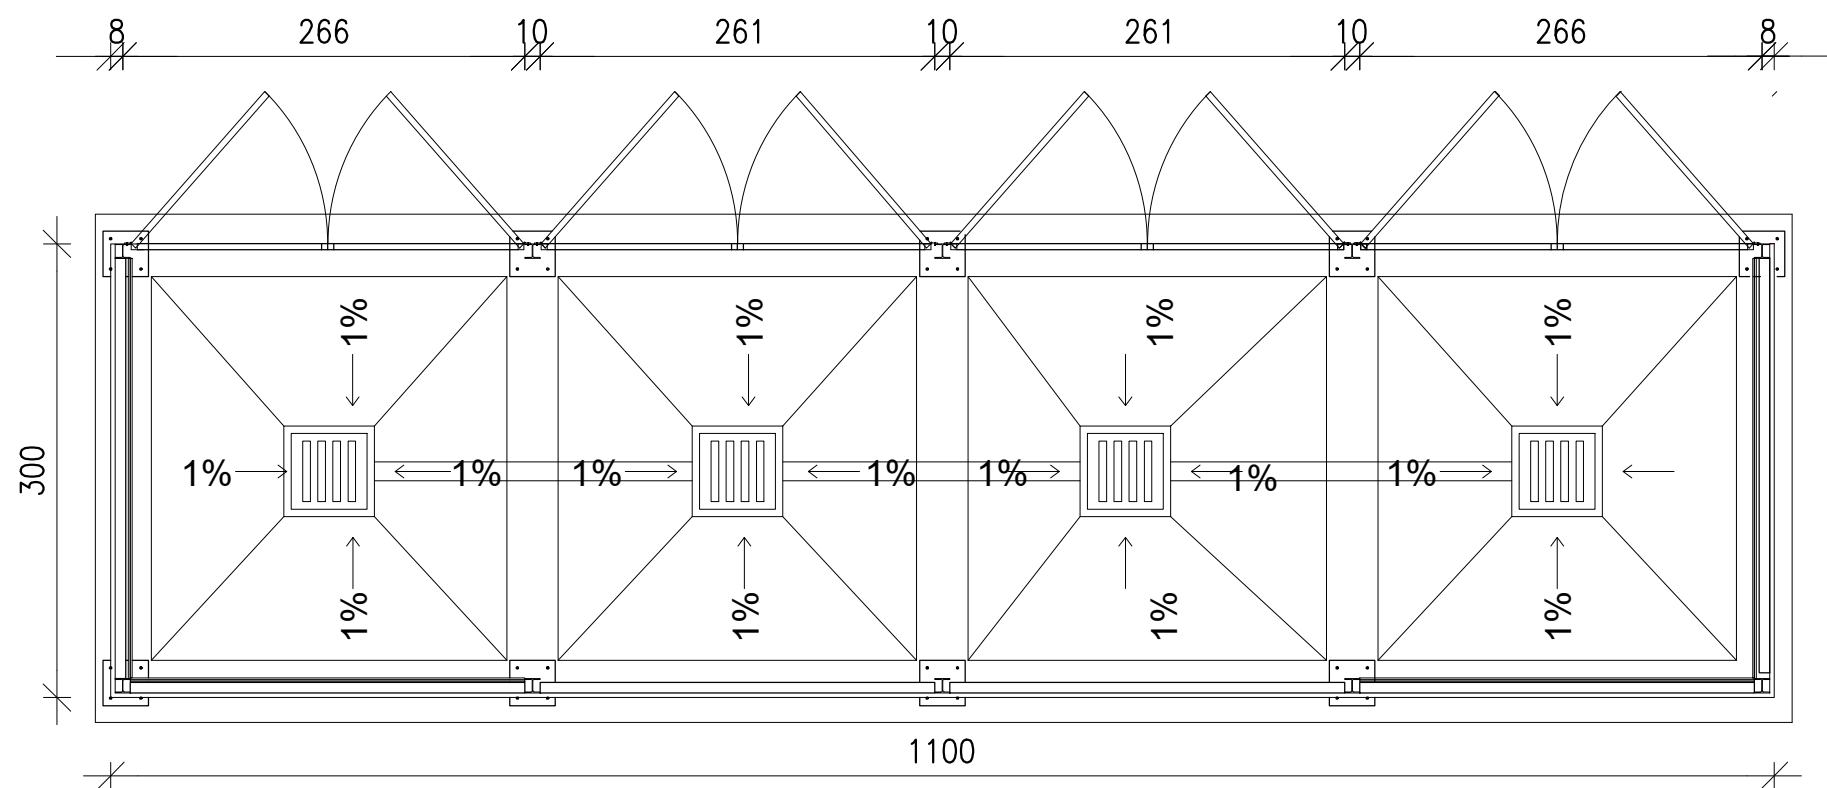

PIANTA - scala 1:50

REGIONE
VENETO



COMUNE DI / PROVINCIA DI
SALGAREDA (TV)



COMMITTENTE

SAV.NO. S.P.A.

Via Maggior Piovesana n. 158/B - 31015 CONEGLIANO (TV)

PROPRIETA'

SOCIETA' AGRICOLA AGRIBONOTTO S.S.

Via Opus n. 5 - 31040 SALGAREDA (TV)

PROMITTENTE AQUIRENTE

COMUNE DI SALGAREDA (TV)

Via Roma n. 111 - 31040 SALGAREDA (TV)

PROGETTO

REALIZZAZIONE DI NUOVO ECOCENTRO

Via Risorgimento CP - 31040 SALGAREDA (TV)

PROGETTAZIONE ARCHITETTONICA E COORDINAMENTO

GRASSI Arch. MARA

Viale Gina Roma, n.1/B - 31028 VAZZOLA (TV)

LIVELLO PROGETTAZIONE

PROGETTO DEFINITIVO

DISEGNO

TETTOIA

PIANTA-PROSPETTI-SEZIONI

SCALA

1:50 1:25 1:2

TAVOLA

P.D.06.00

PRATICA

FILE

DATA

26.06.2023

REV.

REV.

REV.



Mara Grassi
ARCHITETTO

Viale Gina Roma, 1/B
31028 Vazzola (TV)
Tel. 0438 489060
Cel. 347 8712599
arch.mara.grassi@gmail.com