

Legenda  
 Visione Google  
 Visione file VMS  
 Acque

Google Road

PRIMITIVE GEOMETRICHE

AREA\_01

- [A] p0102011\_AreaAttiva (SchedaNo2) Parcheggio Centro Sociale (ADE ->A)
- [A] p0102011\_AreaAttiva (SchedaNo4) Campo da calcio Centro Sociale Salgareda (ADE ->A)
- [A] p0102011\_AreaAttiva (SchedaNo5) Parcheggio lottizzazione Geneside - Pezzato (ADE ->A)
- [A] p0102011\_AreaAttiva (SchedaNo8) Parcheggio lottizzazione Vicolo Trieste (ADE ->A)
- [A] p0102011\_AreaAttiva (SchedaNo8000) Parcheggio Centro Sociale (ADE ->A)
- [R] p0102021\_AreaRicobero (SchedaNo13) Area confinante con il Magazzino Comunale (ADE ->R)
- [R] p0102021\_AreaRicobero (SchedaNo13) Parcheggio cimitero Capoluogo (ADE ->R)
- [R] p0102021\_AreaRicobero (SchedaNo17) Parcheggio Ditta 3B (ADE ->R)
- [R] p0102021\_AreaRicobero (SchedaNo19) Parcheggio lottizzazione industriale (ADE ->R)
- [R] p0102021\_AreaRicobero (SchedaNo20) Parcheggio lottizzazione Montagner (ADE ->R)
- [R] p0102021\_AreaRicobero (SchedaNo21) Parcheggio supermercato Vigonovo (ADE ->R)

LINEA\_03

- [S] (SchedaNo137)S.P. 117 di Chiarano ->
- [S] (SchedaNo138)S.P. 34 (argine Piave) ->
- [S] (SchedaNo139)S.P. 66 di Salgareda ->
- [S] (SchedaNo41) Ponte sul canale Grassaga -> (Via Degli Alpi)
- [S] (SchedaNo42) Ponte sul canale Grassaga -> (Via Arzet - SP 6)
- [S] (SchedaNo271) SP 34 Sinistra Piave ->
- [S] (SchedaNo272) SP 66 di Salgareda ->
- [S] (SchedaNo273) SP 117 ->
- [S] (SchedaNo275) SP 133 ->
- [S] (SchedaNo288) S.P. 133 Talponada ->
- [S] (SchedaNo47) Via Bolzano, accesso (ADE A) -> Parcheggio lottiz
- [S] (SchedaNo48) Via Opus, accesso (ADE A) -> Parcheggio lottizaz
- [S] (SchedaNo49) Via Opus, accesso (ADE A) -> Parcheggio lottizaz
- [S] (SchedaNo50) Vicolo Trieste, accesso (ADE A) -> Parcheggio lott
- [S] (SchedaNo58) Via Soldati, accesso (ADE R) -> Parcheggio oimite
- [S] (SchedaNo59) Via delle Industrie, accesso (ADE R) -> Parcheggio
- [S] (SchedaNo60) Via della Repubblica, accesso (ADE R) -> Parcheggio
- [S] (SchedaNo61) Via Industrie, accesso (ADE R) -> Parcheggio lott
- [S] (SchedaNo62) Via Vivaldi, accesso (ADE R) -> Parcheggio lottiz
- [S] (SchedaNo65) Via Guazza, accesso (ADE R) -> Confinante con Ma

VESTIZIONE (generale)

- [C] CIVICI
- [F] FABBRIC\_valido
- [C] ComuniLimbroff
- [P] Ponte di Piave
- [S] Salgareda
- [Z] Zenson di Piave



VESTIZIONE (Rischio Idraulico)

- [S] Salgareda\_ReteFisuale\_su\_ComuniLimbroff
- [S] Salgareda\_Panura tra Piave e Livorno\_CANALE GRASSAGA
- [S] Salgareda\_Panura tra Piave e Livorno\_CANALE FOSSA
- [S] Salgareda\_Panura\_FIUME PIAVE

PRGA2021-2027

PORA\_Pericolosità

- [B] Salgareda-Pericolosità idraulica elevata (P3a)

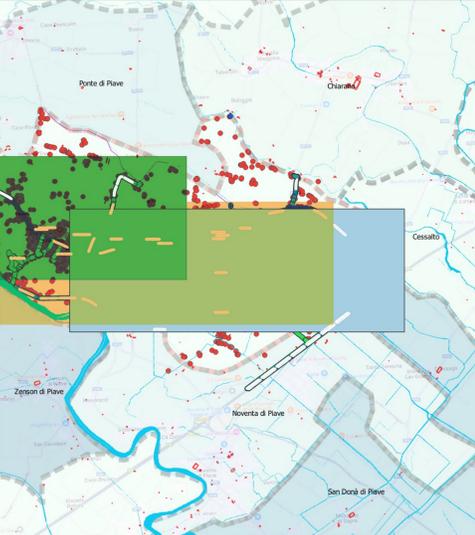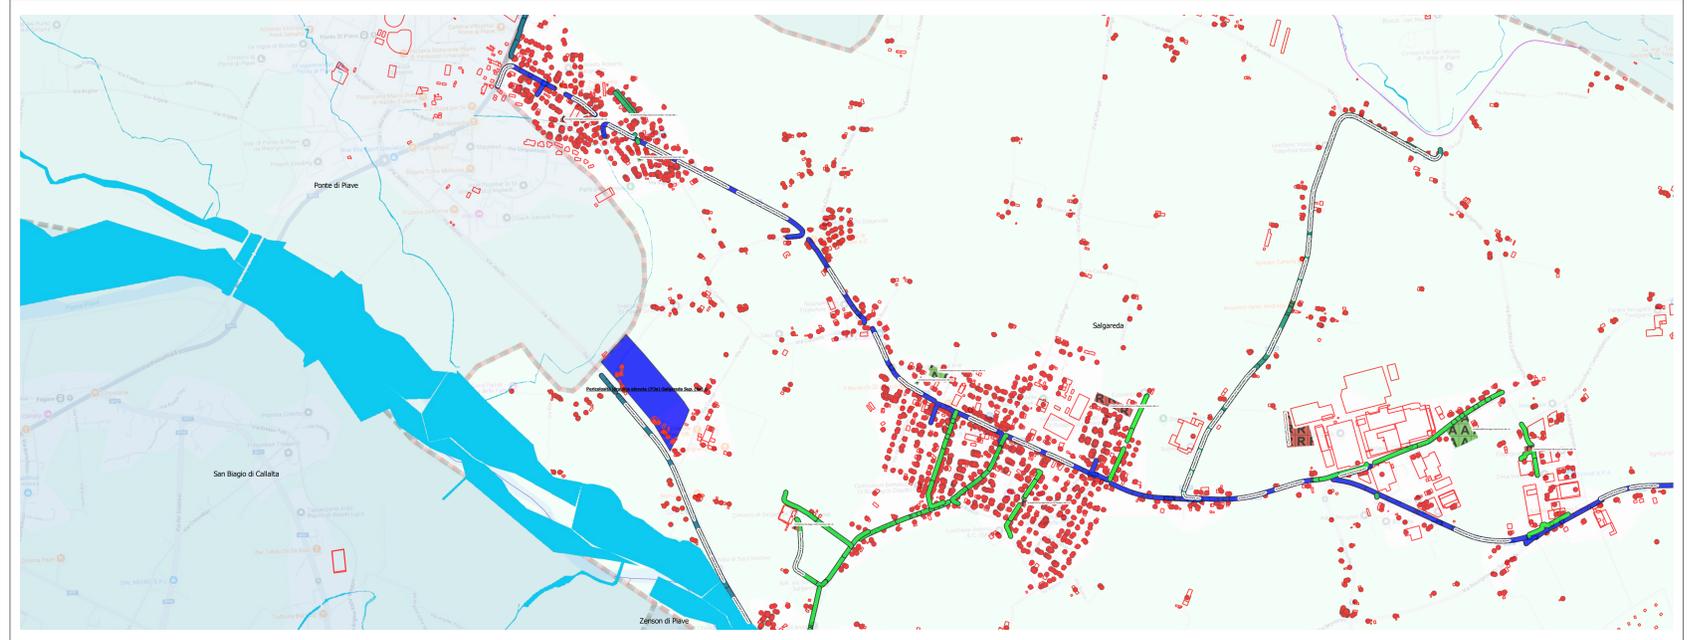

1:50.000

1:10.000



1:10.000

Legenda  
 Visione Google  
 Visione file VMS  
 Acque

Google Road

PRIMITIVE GEOMETRICHE

AREA\_01

- [A] p0102011\_AreaAttiva (SchedaNo10) Parcheggio Villa Brati\_2 (ADE ->A)
- [A] p0102011\_AreaAttiva (SchedaNo2) Parcheggio Centro Sociale (ADE ->A)
- [A] p0102011\_AreaAttiva (SchedaNo4) Campo da calcio Centro Sociale Salgareda (ADE ->A)
- [A] p0102011\_AreaAttiva (SchedaNo9) Parcheggio Villa Brati\_1 (ADE ->A)
- [A] p0102011\_AreaAttiva (SchedaNo11) Area polivalente chiesa Cd. (ADE ->R)
- [R] p0102021\_AreaRicobero (SchedaNo13) Area confinante con il Magazzino Comunale (ADE ->R)
- [R] p0102021\_AreaRicobero (SchedaNo13) Parcheggio cimitero Capoluogo (ADE ->R)
- [R] p0102021\_AreaRicobero (SchedaNo17) Parcheggio Ditta 3B (ADE ->R)
- [R] p0102021\_AreaRicobero (SchedaNo19) Parcheggio lottizzazione industriale (ADE ->R)
- [R] p0102021\_AreaRicobero (SchedaNo20) Parcheggio lottizzazione Montagner (ADE ->R)

LINEA\_03

- [S] (SchedaNo137)S.P. 117 di Chiarano ->
- [S] (SchedaNo138)S.P. 34 (argine Piave) ->
- [S] (SchedaNo139)S.P. 66 di Salgareda ->
- [S] (SchedaNo41) Ponte sul canale Grassaga -> (Via Degli Alpi)
- [S] (SchedaNo42) Ponte sul canale Grassaga -> (Via Arzet - SP 6)
- [S] (SchedaNo271) SP 34 Sinistra Piave ->
- [S] (SchedaNo272) SP 66 di Salgareda ->
- [S] (SchedaNo273) SP 117 ->
- [S] (SchedaNo275) SP 133 ->
- [S] (SchedaNo288) S.P. 133 Talponada ->
- [S] (SchedaNo47) Via Bolzano, accesso (ADE A) -> Parcheggio oimite
- [S] (SchedaNo48) Via Opus, accesso (ADE A) -> Parcheggio lottizaz
- [S] (SchedaNo49) Via Opus, accesso (ADE A) -> Parcheggio lottizaz
- [S] (SchedaNo50) Vicolo Trieste, accesso (ADE A) -> Parcheggio lottizaz
- [S] (SchedaNo58) Via Soldati, accesso (ADE R) -> Parcheggio oimite
- [S] (SchedaNo59) Via delle Industrie, accesso (ADE R) -> Parcheggio
- [S] (SchedaNo60) Via della Repubblica, accesso (ADE R) -> Parcheggio
- [S] (SchedaNo61) Via Industrie, accesso (ADE R) -> Parcheggio lott
- [S] (SchedaNo62) Via Vivaldi, accesso (ADE R) -> Parcheggio lottiz
- [S] (SchedaNo65) Via Guazza, accesso (ADE R) -> Confinante con Ma


VESTIZIONE (generale)

- [C] CIVICI
- [F] FABBRIC\_valido
- [C] ComuniLimbroff
- [P] Ponte di Piave
- [S] Salgareda
- [Z] Zenson di Piave

VESTIZIONE (Rischio Idraulico)

- [S] Salgareda\_ReteFisuale\_su\_ComuniLimbroff
- [S] Salgareda\_Panura tra Piave e Livorno\_CANALE GRASSAGA
- [S] Salgareda\_Panura\_FIUME PIAVE

1:10.000

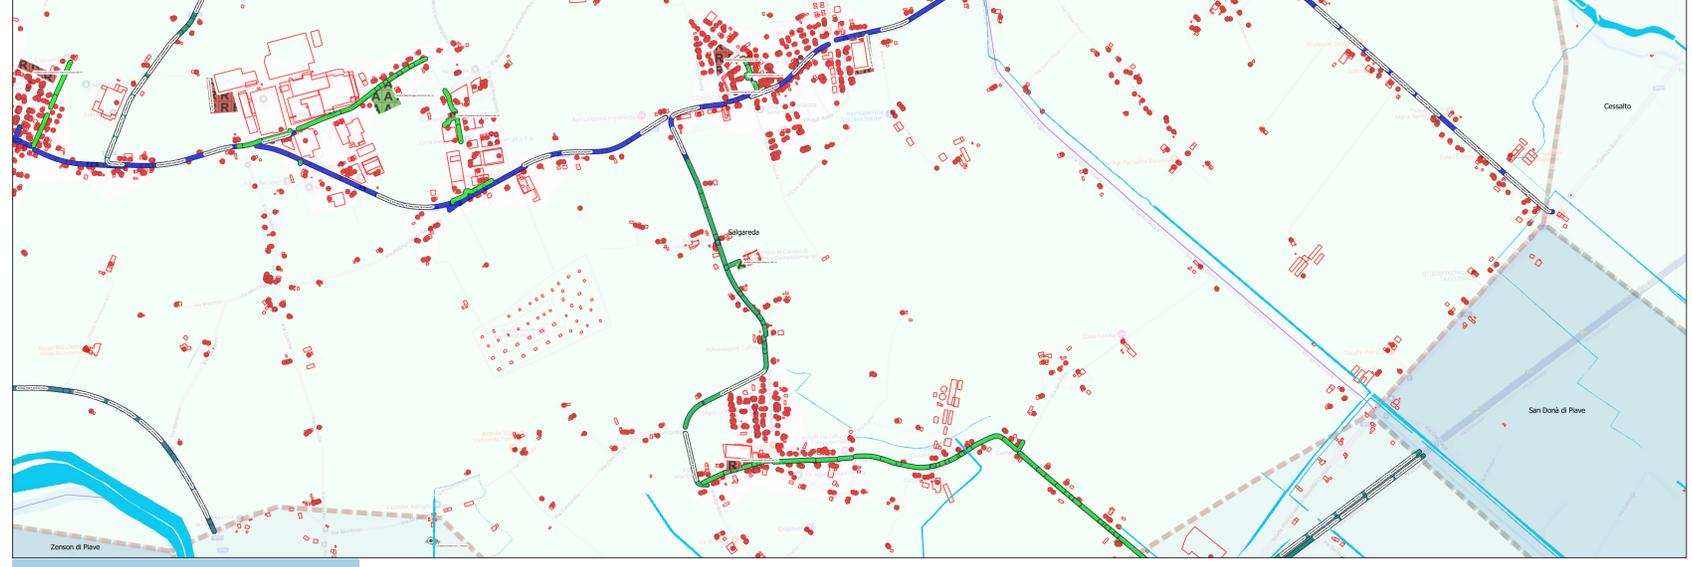

1:10.000

## PIANO DI PROTEZIONE CIVILE COMUNALE

Cronologia del Piano:

Data Evento	Descrizione Evento PPCC	Atto Amministrativo
2010-09-30	Approvazione con Atto CC (DGR 573/2003)	CONVENZIONE
2011-03-21	Approvazione con Atto CC (DGR 573/2003)	Del. CC N° 2
2011-09-13	Approvazione con Atto CC (DGR 573/2003)	Det. Dir. N° 3038/93745
2015-09-17	Approvazione con Atto CC L. 100/2012 e DGR 3315/10 e ssmmii	Del. CC N° 23
2019-04-10	Approvazione con Atto CC L. 100/2012 e DGR 3315/10 e ssmmii	Del. CC N° 3

ELABORATO:

Identificativo Tavola	TITOLO Elaborato	Numero
E102-MOD 01-02-1	Piano di Evacuazione per le Aree a Rischio-pQU(1-2-3)	1

Logo of the Municipality of Salgareda (Comune di Salgareda, Provincia di Treviso).

Logos of the Veneto Region (Regione Veneto) and the Province of Treviso (Provincia di Treviso).

Logos of the project partners: RES Ambiente srl and the Municipality of Salgareda.

Responsabile progetto: Ing. Achille Ghizzo.

Responsabile dell'Amministrazione in materia di Protezione Civile: IL SINDACO AUTORIZZATO PROTEZIONE CIVILE.