SEZIONE 1

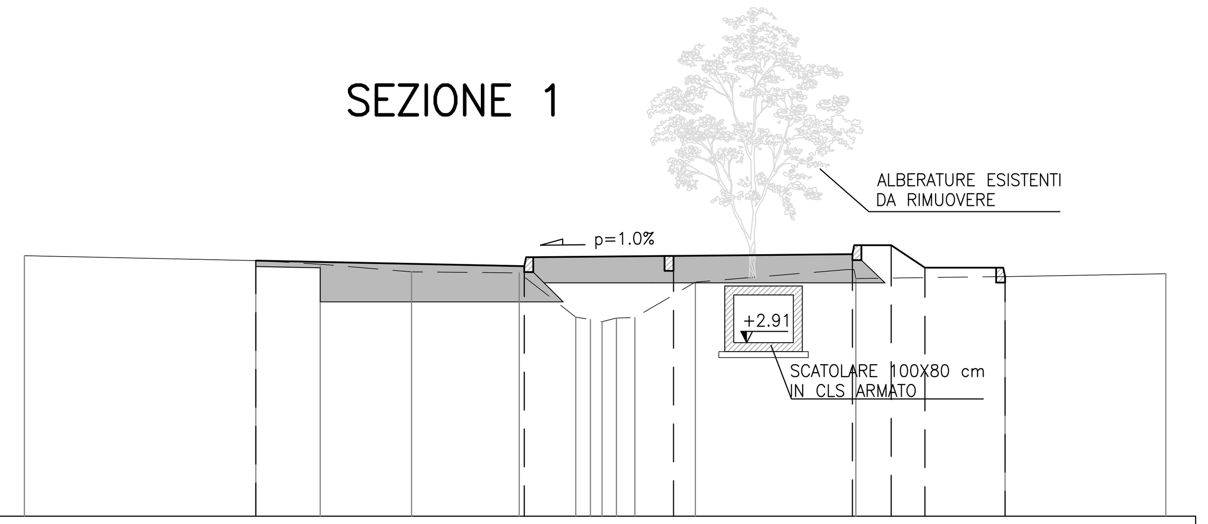

QT. RIF. +0.00

QUOTE TERRENO	4.37 · 4.29 · 4.22 · 4.10 · 4.08 · 3.34 · 3.30 · 3.26 · 3.32 · 3.33 · 3.92 · 3.98 · 4.02 · 4.06
DIST. PARZIALI TERRENO	3.88 · 1.08 · 1.53 · 1.81 · 0.95 · 0.25 · 0.24 · 0.31 · 1.01 · 2.69 · 2.50 · 2.70
QUOTE PROGETTO	4.29 · 4.19 · 4.36 · 4.39 · 4.39 · 4.39 · 4.02
DIST. PARZIALI PROGETTO	4.50 · 2.50 · 3.00 · 0.65 · 0.57 · 1.34

SEZIONE 2

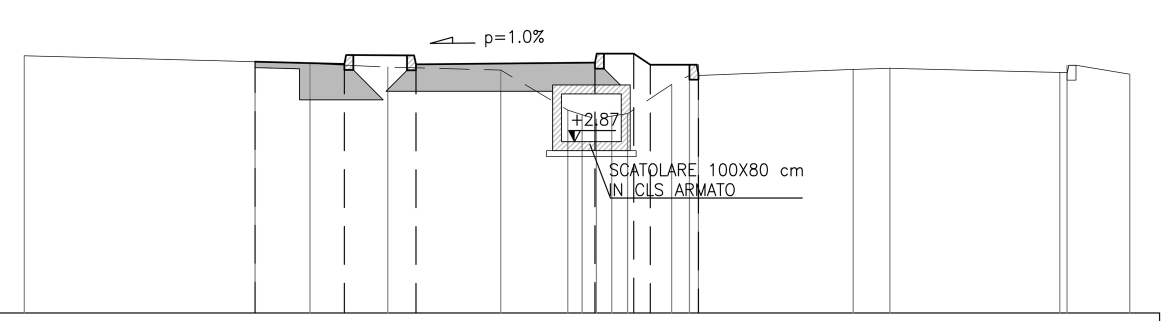

QT. RIF. +0.00

QUOTE TERRENO	4.31 · 4.21 · 4.18 · 4.12 · 4.07 · 3.40 · 3.32 · 3.25 · 3.30 · 3.34 · 3.83 · 4.16 · 3.98 · 4.08 · 4.10 · 4.03 · 4.15 · 4.00
DIST. PARZIALI TERRENO	3.87 · 0.92 · 1.30 · 1.89 · 1.12 · 0.24 · 0.24 · 0.26 · 0.26 · 0.74 · 0.30 · 2.59 · 0.62 · 2.85 · 1.05
QUOTE PROGETTO	4.21 · 4.17 · 4.17 · 4.19 · 4.34 · 4.16 · 3.98
DIST. PARZIALI PROGETTO	1.50 · 1.20 · 3.00 · 0.65 · 0.28 · 0.81

SEZIONE 3

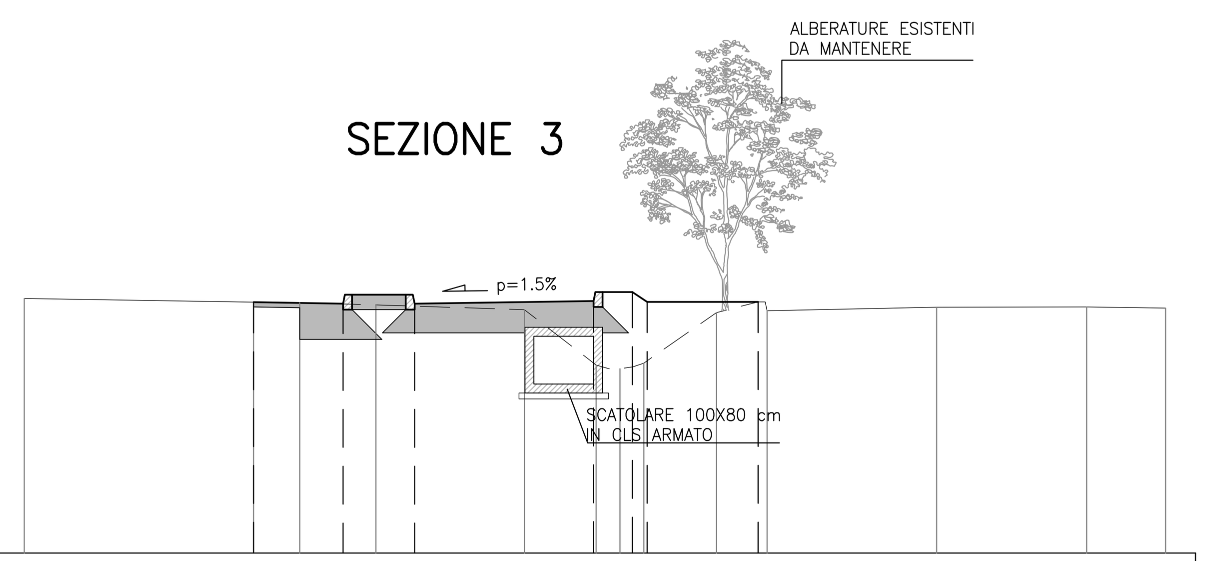

QT. RIF. +0.00

QUOTE TERRENO	4.26 · 4.20 · 4.19 · 4.16 · 4.08 · 3.15 · 3.09 · 3.18 · 4.03 · 4.06 · 4.12 · 4.12 · 4.10
DIST. PARZIALI TERRENO	3.84 · 0.78 · 1.28 · 2.49 · 1.20 · 0.40 · 0.40 · 1.22 · 0.85 · 2.84 · 2.51 · 1.32
QUOTE PROGETTO	4.20 · 4.18 · 4.18 · 4.22 · 4.37 · 4.21 · 4.21
DIST. PARZIALI PROGETTO	1.50 · 1.20 · 3.00 · 0.65 · 0.25 · 1.86

SEZIONE 4

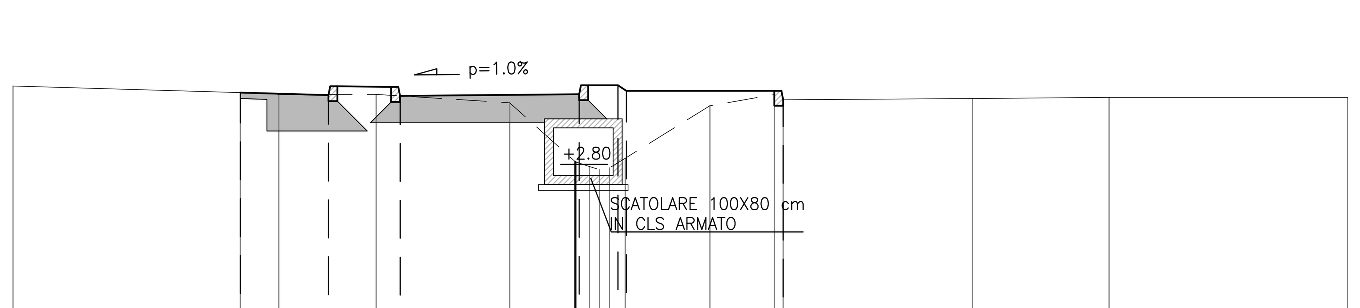

QT. RIF. +0.00

QUOTE TERRENO	4.30 · 4.19 · 4.16 · 4.16 · 4.02 · 3.03 · 2.95 · 2.90 · 2.93 · 3.09 · 3.97 · 4.22 · 4.07 · 4.09 · 4.11 · 4.11
DIST. PARZIALI TERRENO	3.81 · 0.65 · 1.63 · 2.24 · 1.10 · 0.24 · 0.26 · 1.42 · 1.08 · 3.17 · 2.29 · 3.99
QUOTE PROGETTO	4.19 · 4.15 · 4.13 · 4.16 · 4.31 · 4.22 · 4.07
DIST. PARZIALI PROGETTO	1.48 · 1.20 · 3.00 · 0.65 · 2.63

SEZIONE 5
Progressiva 15.47

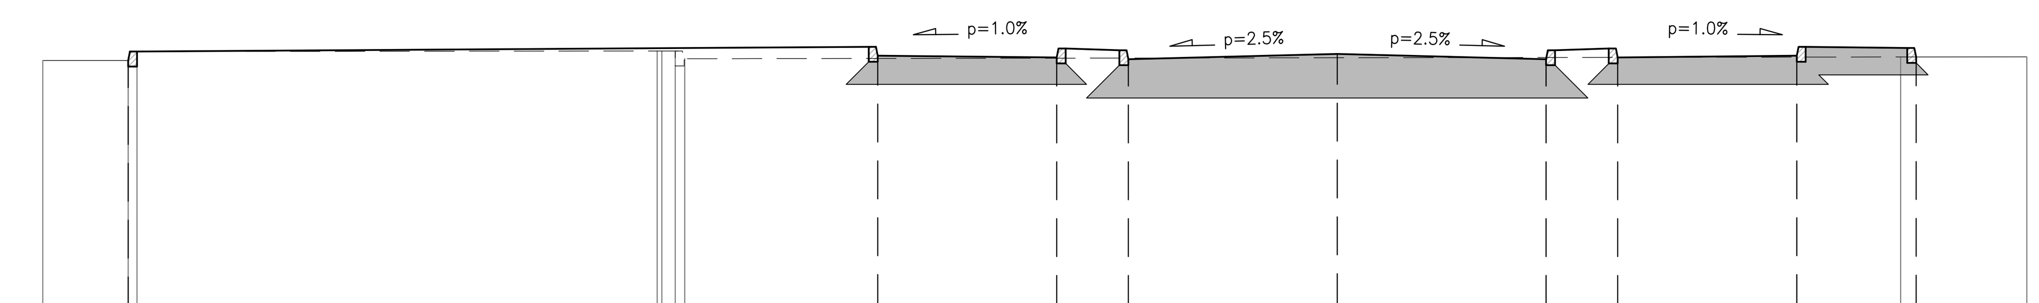

QT. RIF. +0.00

QUOTE TERRENO	4.08 · 4.08 · 4.23 · 4.24 · 4.24 · 4.24 · 4.11 · 4.14 · 4.14
DIST. PARZIALI TERRENO	1.43 · 8.71 · 0.22 · 20.38 · 2.11
QUOTE PROGETTO	4.08 · 4.16 · 4.13 · 4.13 · 4.19 · 4.13 · 4.13 · 4.16 · 4.14
DIST. PARZIALI PROGETTO	12.56 · 3.00 · 1.20 · 3.50 · 3.50 · 1.20 · 3.00 · 2.00

SEZIONE 6
Progressiva 50.00

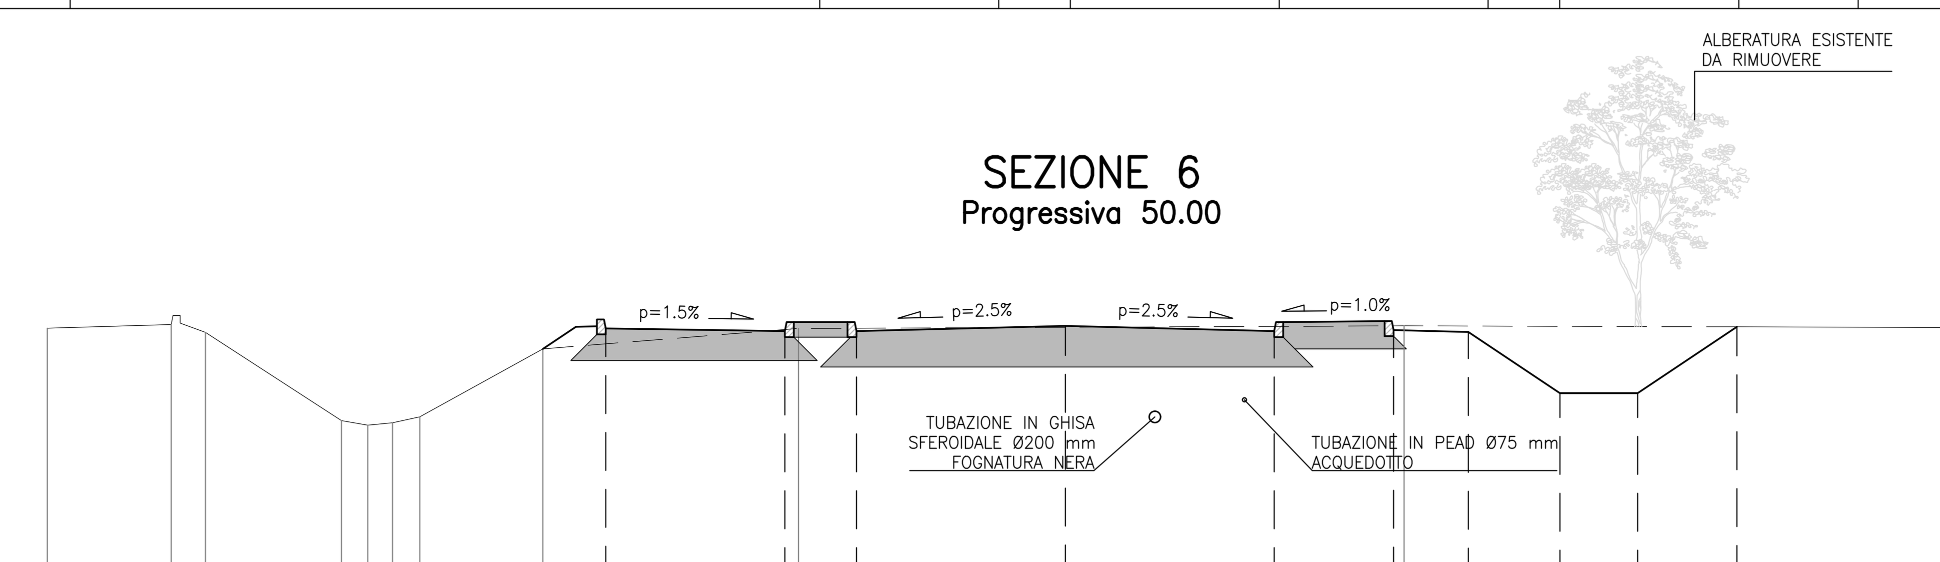

QT. RIF. +0.00

QUOTE TERRENO	4.13 · 4.18 · 4.05 · 2.58 · 2.50 · 2.54 · 2.64 · 3.78 · 4.12 · 4.16 · 4.13
DIST. PARZIALI TERRENO	2.08 · 0.57 · 2.28 · 0.44 · 0.41 · 0.46 · 2.06 · 4.28 · 10.15 · 9.46
QUOTE PROGETTO	4.12 · 4.08 · 4.08 · 4.17 · 4.08 · 4.09 · 4.06 · 3.03 · 3.03 · 4.15
DIST. PARZIALI PROGETTO	3.00 · 1.20 · 3.50 · 3.50 · 2.00 · 1.56 · 1.53 · 1.30 · 1.67

SCALA GRAFICA 1:100

0m 1 2 3 4 5m

SEZIONE 7
Progressiva 136.33

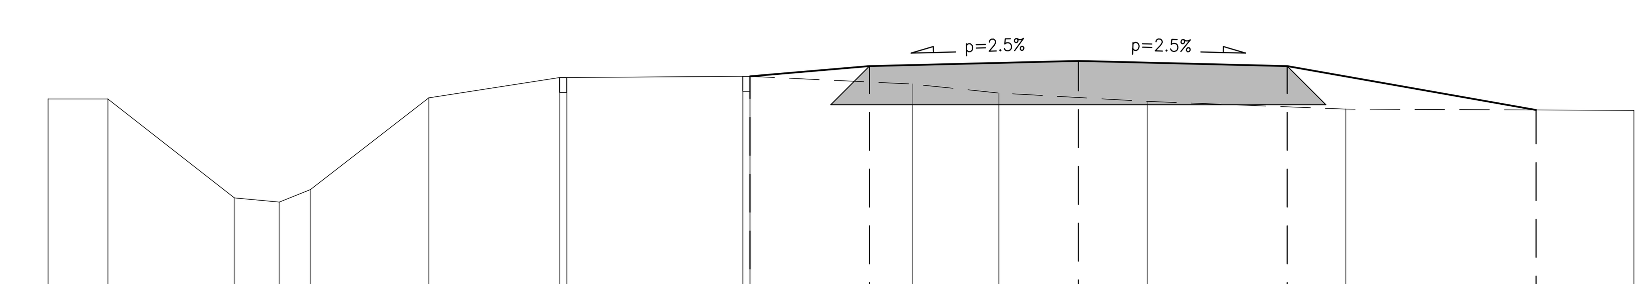

QT. RIF. +0.00

QUOTE TERRENO	3.54 · 3.54 · 1.88 · 1.81 · 2.02 · 3.56 · 3.90 · 3.90 · 3.92 · 3.92 · 3.79 · 3.64 · 3.50 · 3.37 · 3.35
DIST. PARZIALI TERRENO	1.00 · 2.12 · 0.75 · 0.52 · 1.98 · 2.19 · 2.95 · 2.72 · 1.45 · 2.49 · 3.32 · 4.83
QUOTE PROGETTO	3.92 · 4.09 · 4.18 · 4.09 · 3.36
DIST. PARZIALI PROGETTO	2.00 · 3.50 · 3.50 · 4.17

SEZIONE 8
Progressiva 200.00

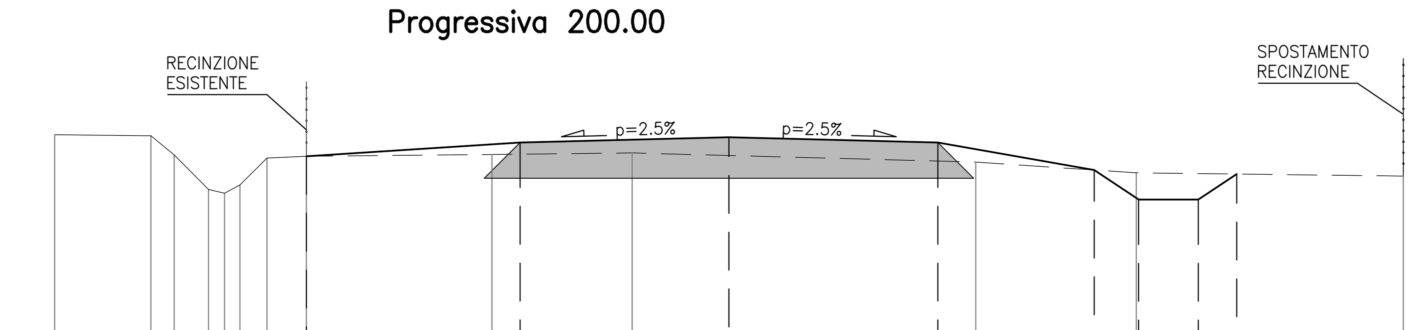

QT. RIF. +0.00

QUOTE TERRENO	3.86 · 3.85 · 3.52 · 2.94 · 2.88 · 3.02 · 3.47 · 3.50 · 3.53 · 3.56 · 3.40 · 3.22 · 3.17
DIST. PARZIALI TERRENO	1.61 · 0.39 · 0.58 · 0.27 · 0.26 · 0.45 · 0.66 · 3.11 · 2.35 · 5.76 · 2.69 · 4.47
QUOTE PROGETTO	3.50 · 3.73 · 3.82 · 3.73 · 3.27 · 2.77 · 2.77 · 3.20
DIST. PARZIALI PROGETTO	3.58 · 3.50 · 3.50 · 2.62 · 0.75 · 1.00 · 0.64

CITTA' DI MARCON
CITTA' METROPOLITANA DI VENEZIA

NUOVA STRADA DI COLLEGAMENTO TRA VIA DELLO SPORT E VICOLO PEROSI

PROGETTO ESECUTIVO

VIABILITÁ
SEZIONI CARATTERISTICHE
Tavola 1 di 2

N. ELABORATO: 16A

FORMATO A1a

SCALA 1:100

CODICE PROGETTO: 30 03 S ES

Con.	Rev.	Nome file	Data	Redatto	Controllato	Approvato
2	1	3003SES2_sez caratteristiche_1.dwg	Marzo 2025	TB	SF	AM

RESPONSABILE DEL PROCEDIMENTO
ARCH. MERY MATTAROLLO

PROGETTISTA DELL'INTERVENTO
DOTT. ING. ANTONIO MARTINI

ORDINE INGEGNERI PROVINCIA DI TREVISO – Dott. Ing. ANTONIO MARTINI – A 1452

STUDIO MARTINI INGEGNERIA
STUDIO MARTINI INGEGNERIA S.r.l.
info@martiniingegneria.it
Certificati:Qualità,Ambiente,Sicurezza,Parità genere,SA8000

Questo documento non potrà essere copiato, riprodotto o altrimenti pubblicato in tutto o in parte senza il consenso scritto dei progettisti. (legge 22/4/41 n. 633 – art. 2575 e segg. c.c.)