

COMUNE DI NOALE
CITTÀ METROPOLITANA DI VENEZIA




VARIANTE AL PIANO REGOLATORE GENERALE
Approvazione D.G.R. n.2658 del 4 Agosto 2000


VARIANTE PARZIALE
Secondo le disposizioni dell'art. 35 della L.R. 11/2010
e con le procedure dell'art. 50 L.R. 61/1985

Tav.2 - Estratto strumento urbanistico (P.R.G.) in variante

Il Sindaco : Patrizia Andreotti
Il Segretario Comunale:
Progettista: dott. arch. Giovanni Scantamburlo
collaboratore : arch. Stefano Barbiero

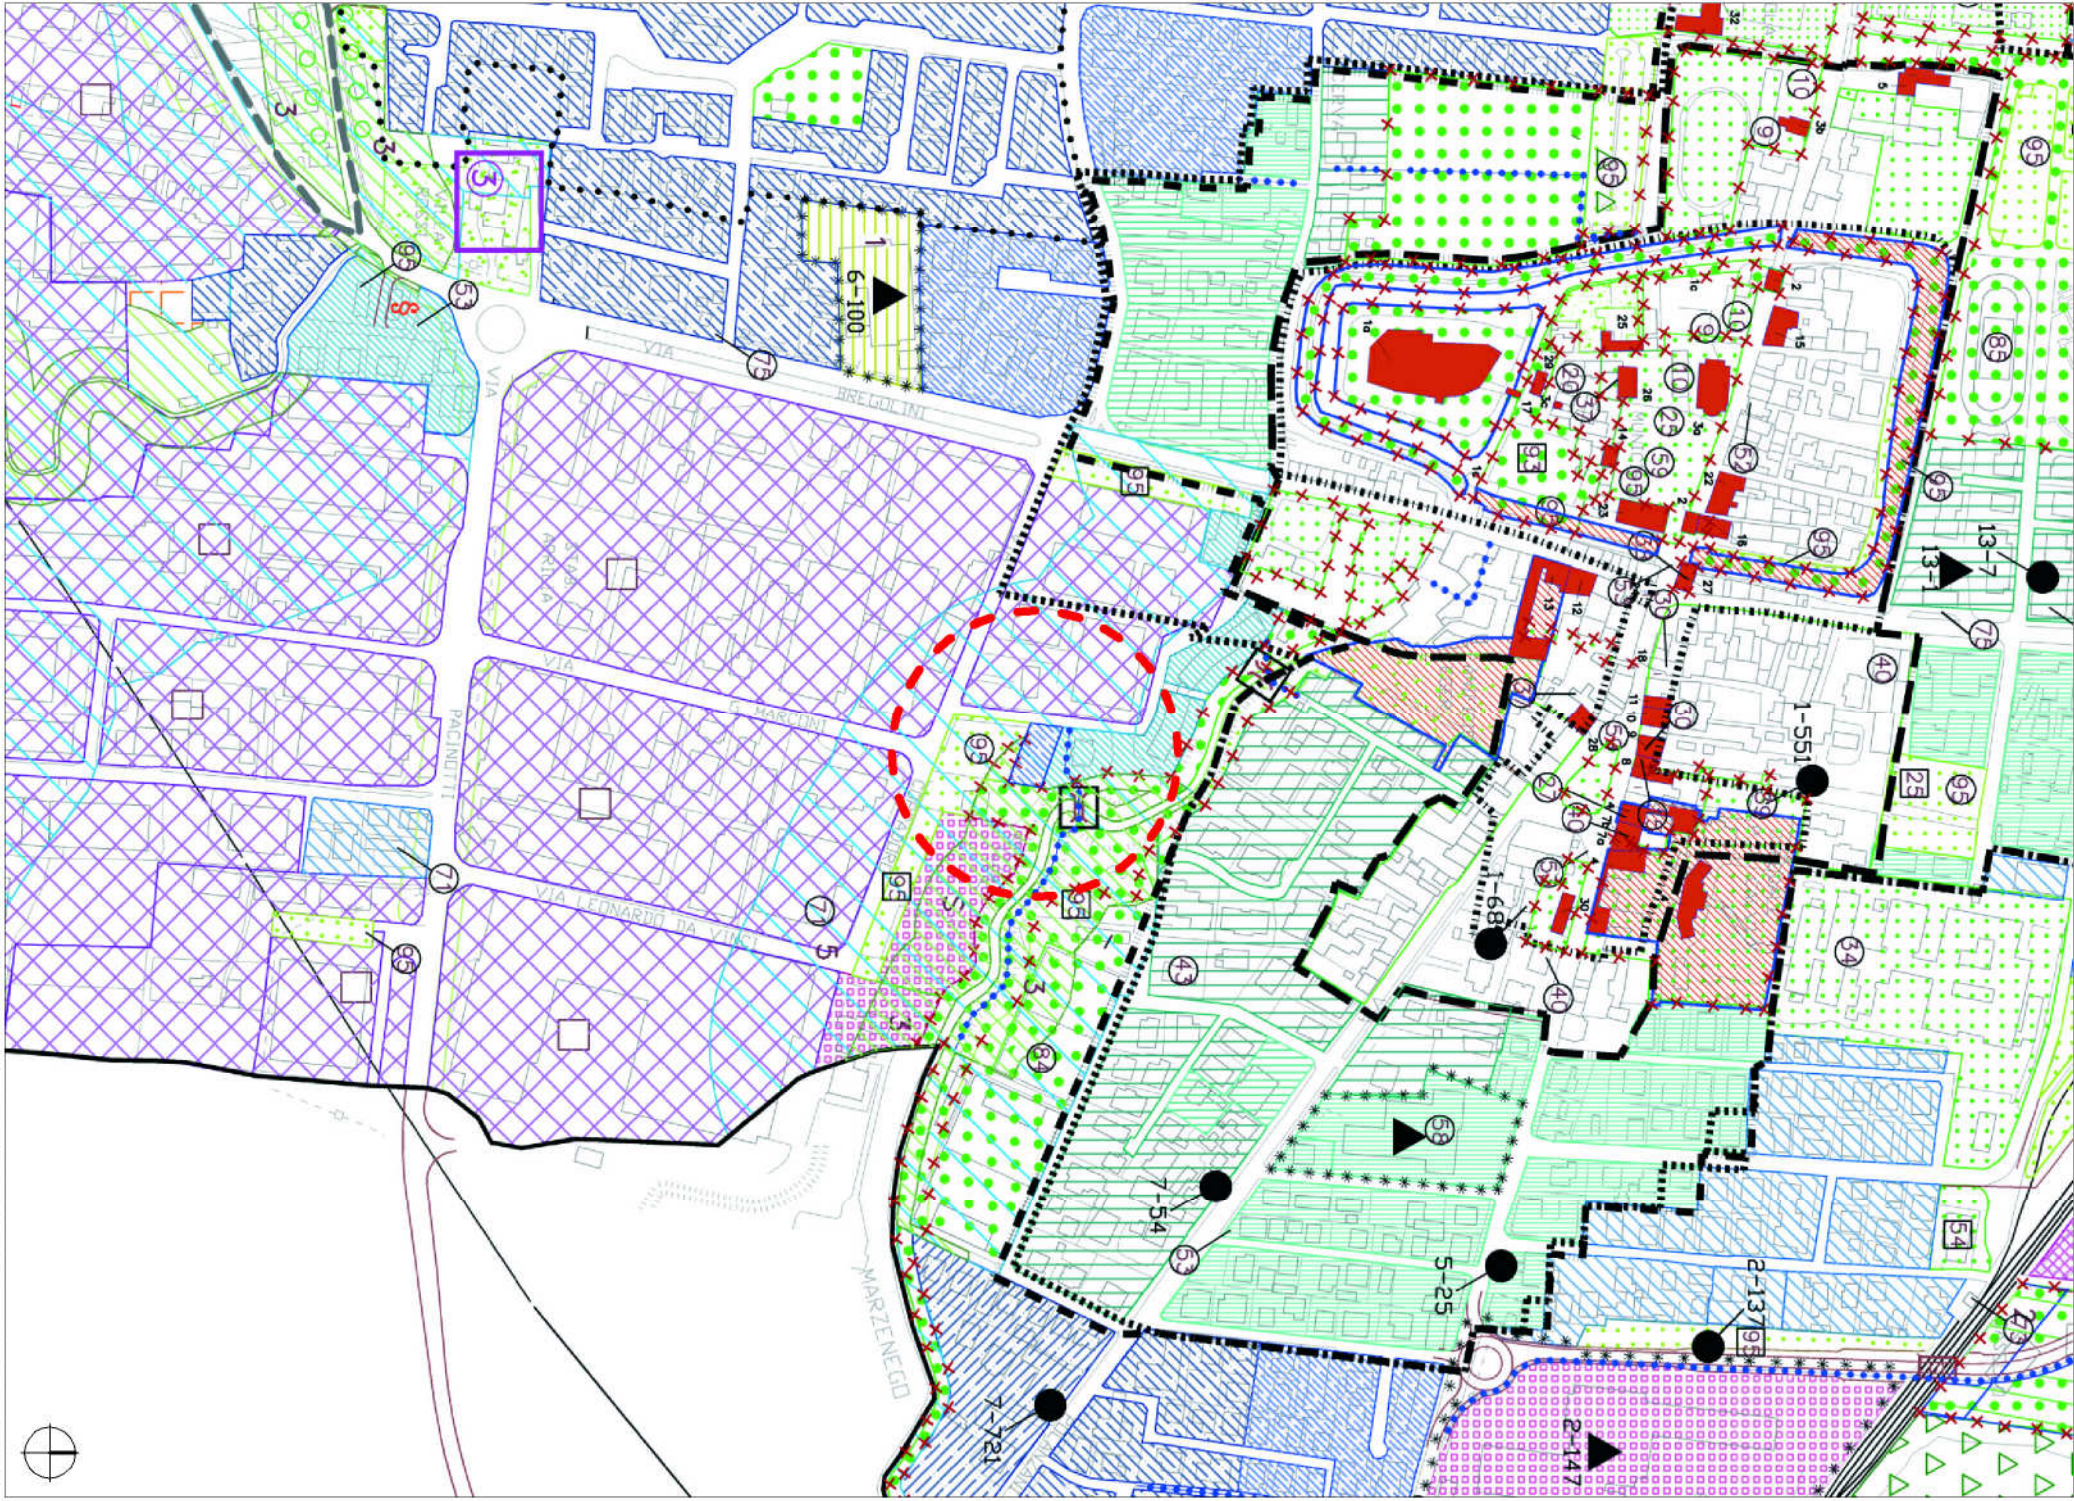

ESTRATTO P.R.G. IN VARIANTE - scala 1:5000

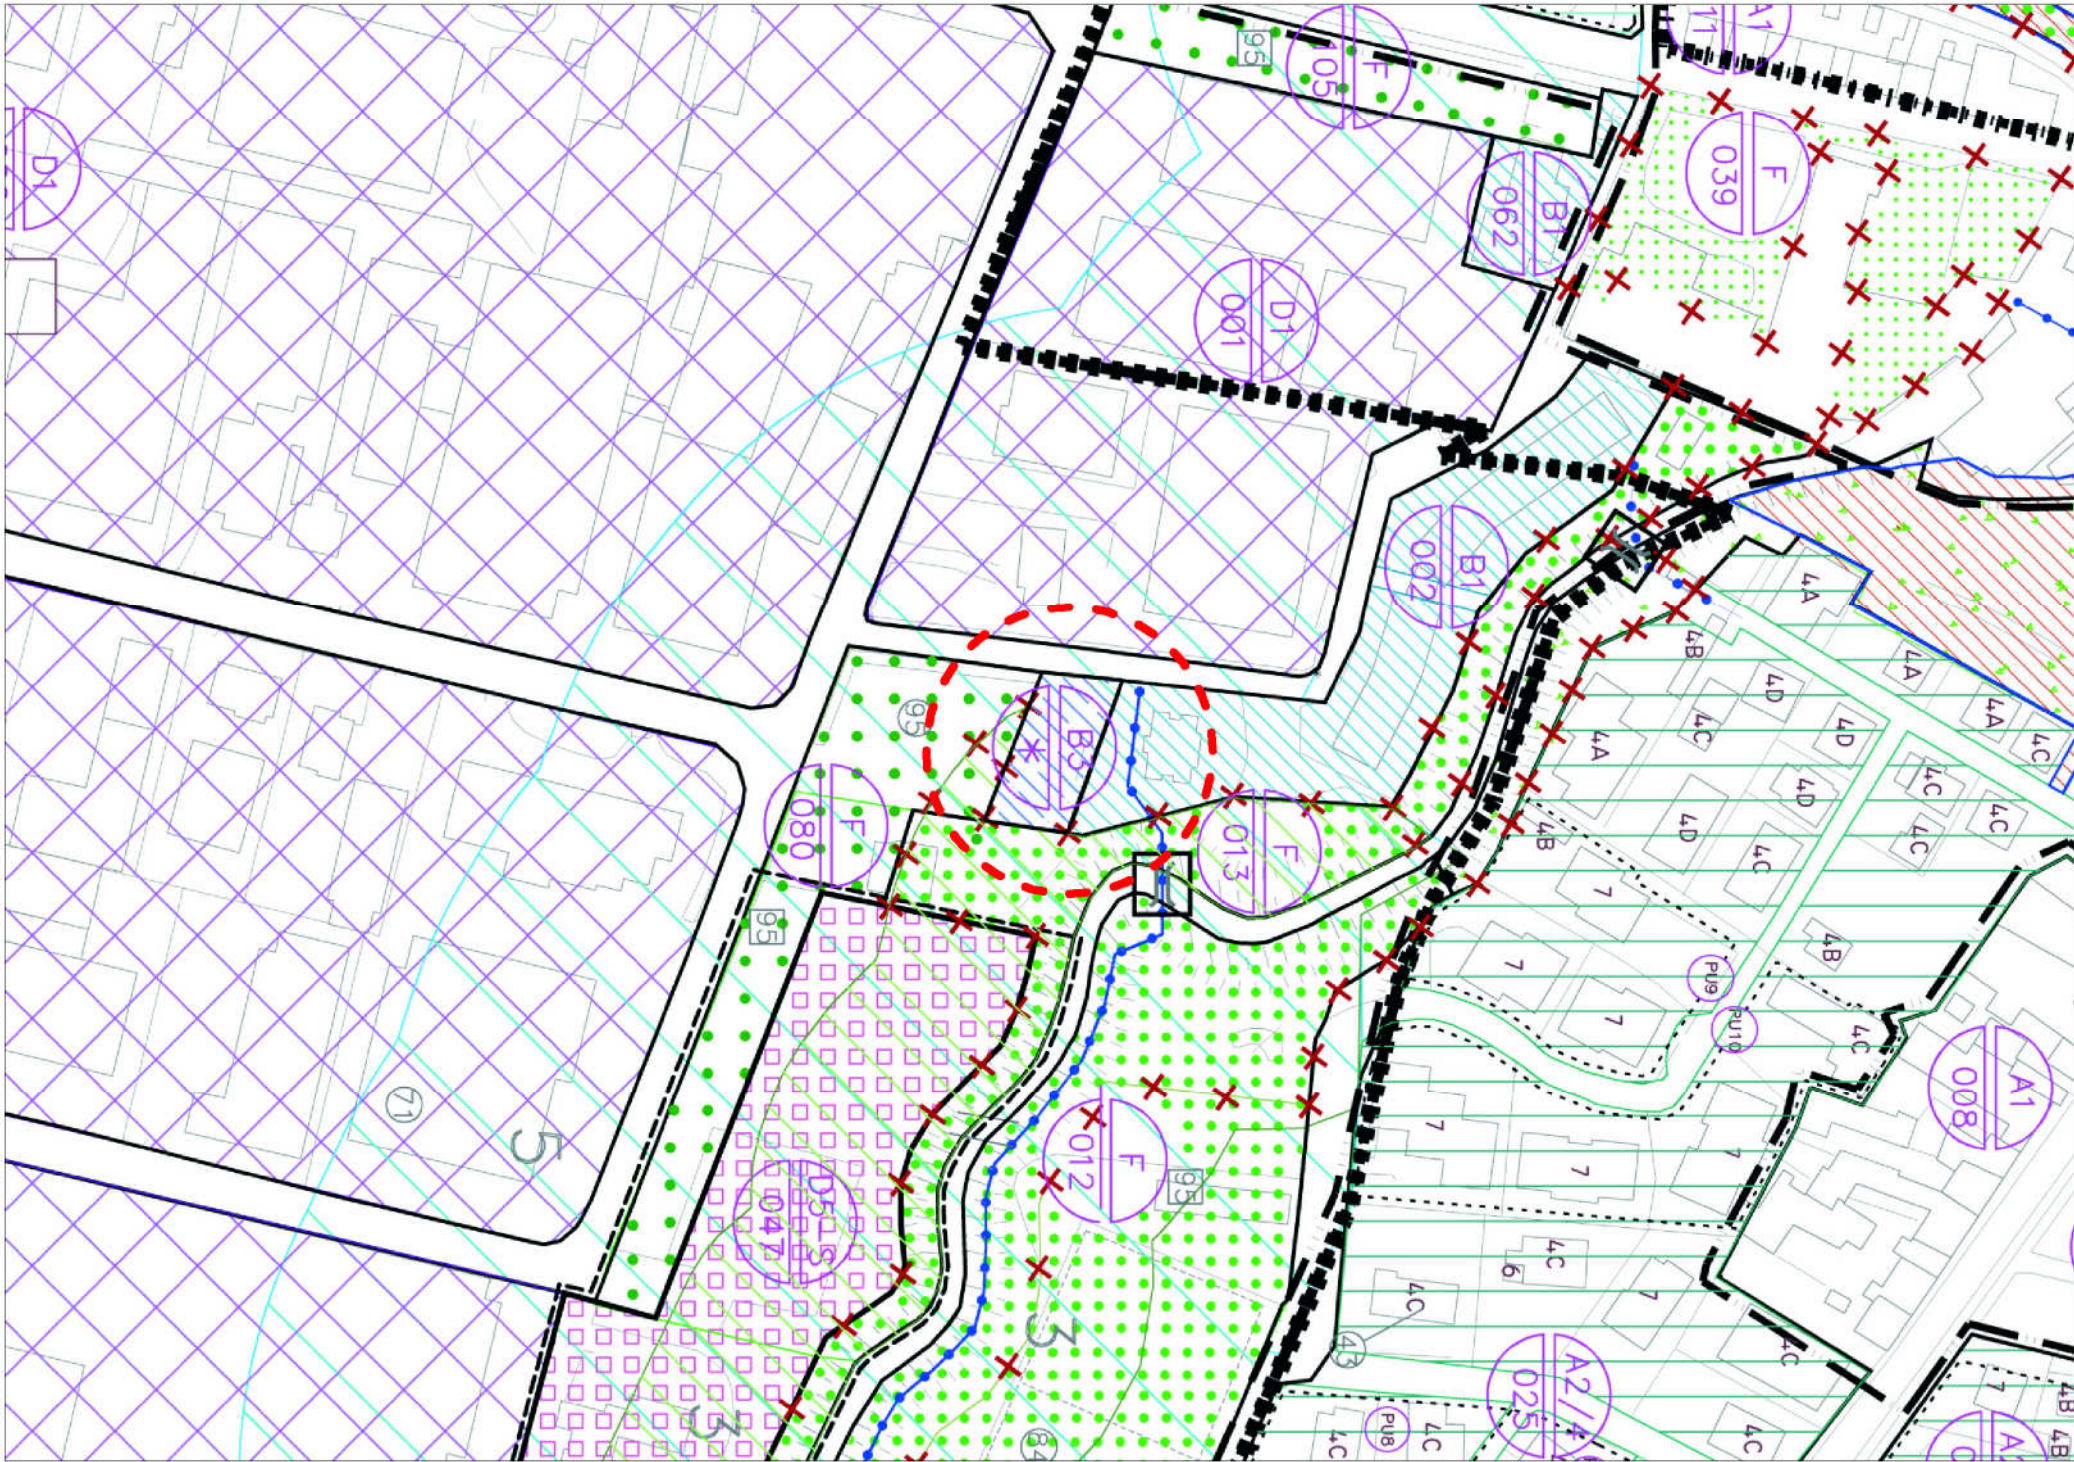

ESTRATTO P.R.G. IN VARIANTE - scala 1:2000