

COMUNE DI NOALE
CITTÀ METROPOLITANA DI VENEZIA



VARIANTE AL PIANO REGOLATORE GENERALE

Approvazione D.G.R. n.2658 del 4 Agosto 2000

VARIANTE PARZIALE

Secondo le disposizioni dell'art. 35 della L.R. 11/2010
e con le procedure dell'art. 50 L.R. 61/1985


Tav.1 - Estratto strumento urbanistico (P.R.G.) vigente

Il Sindaco : Patrizia Andreotti
Il Segretario Comunale:


Progettista: dott. arch. Giovanni Scantamburlo
collaboratore : arch. Stefano Barbiero



ESTRAITTO MAPPA CATASTALE - scala 1:2000

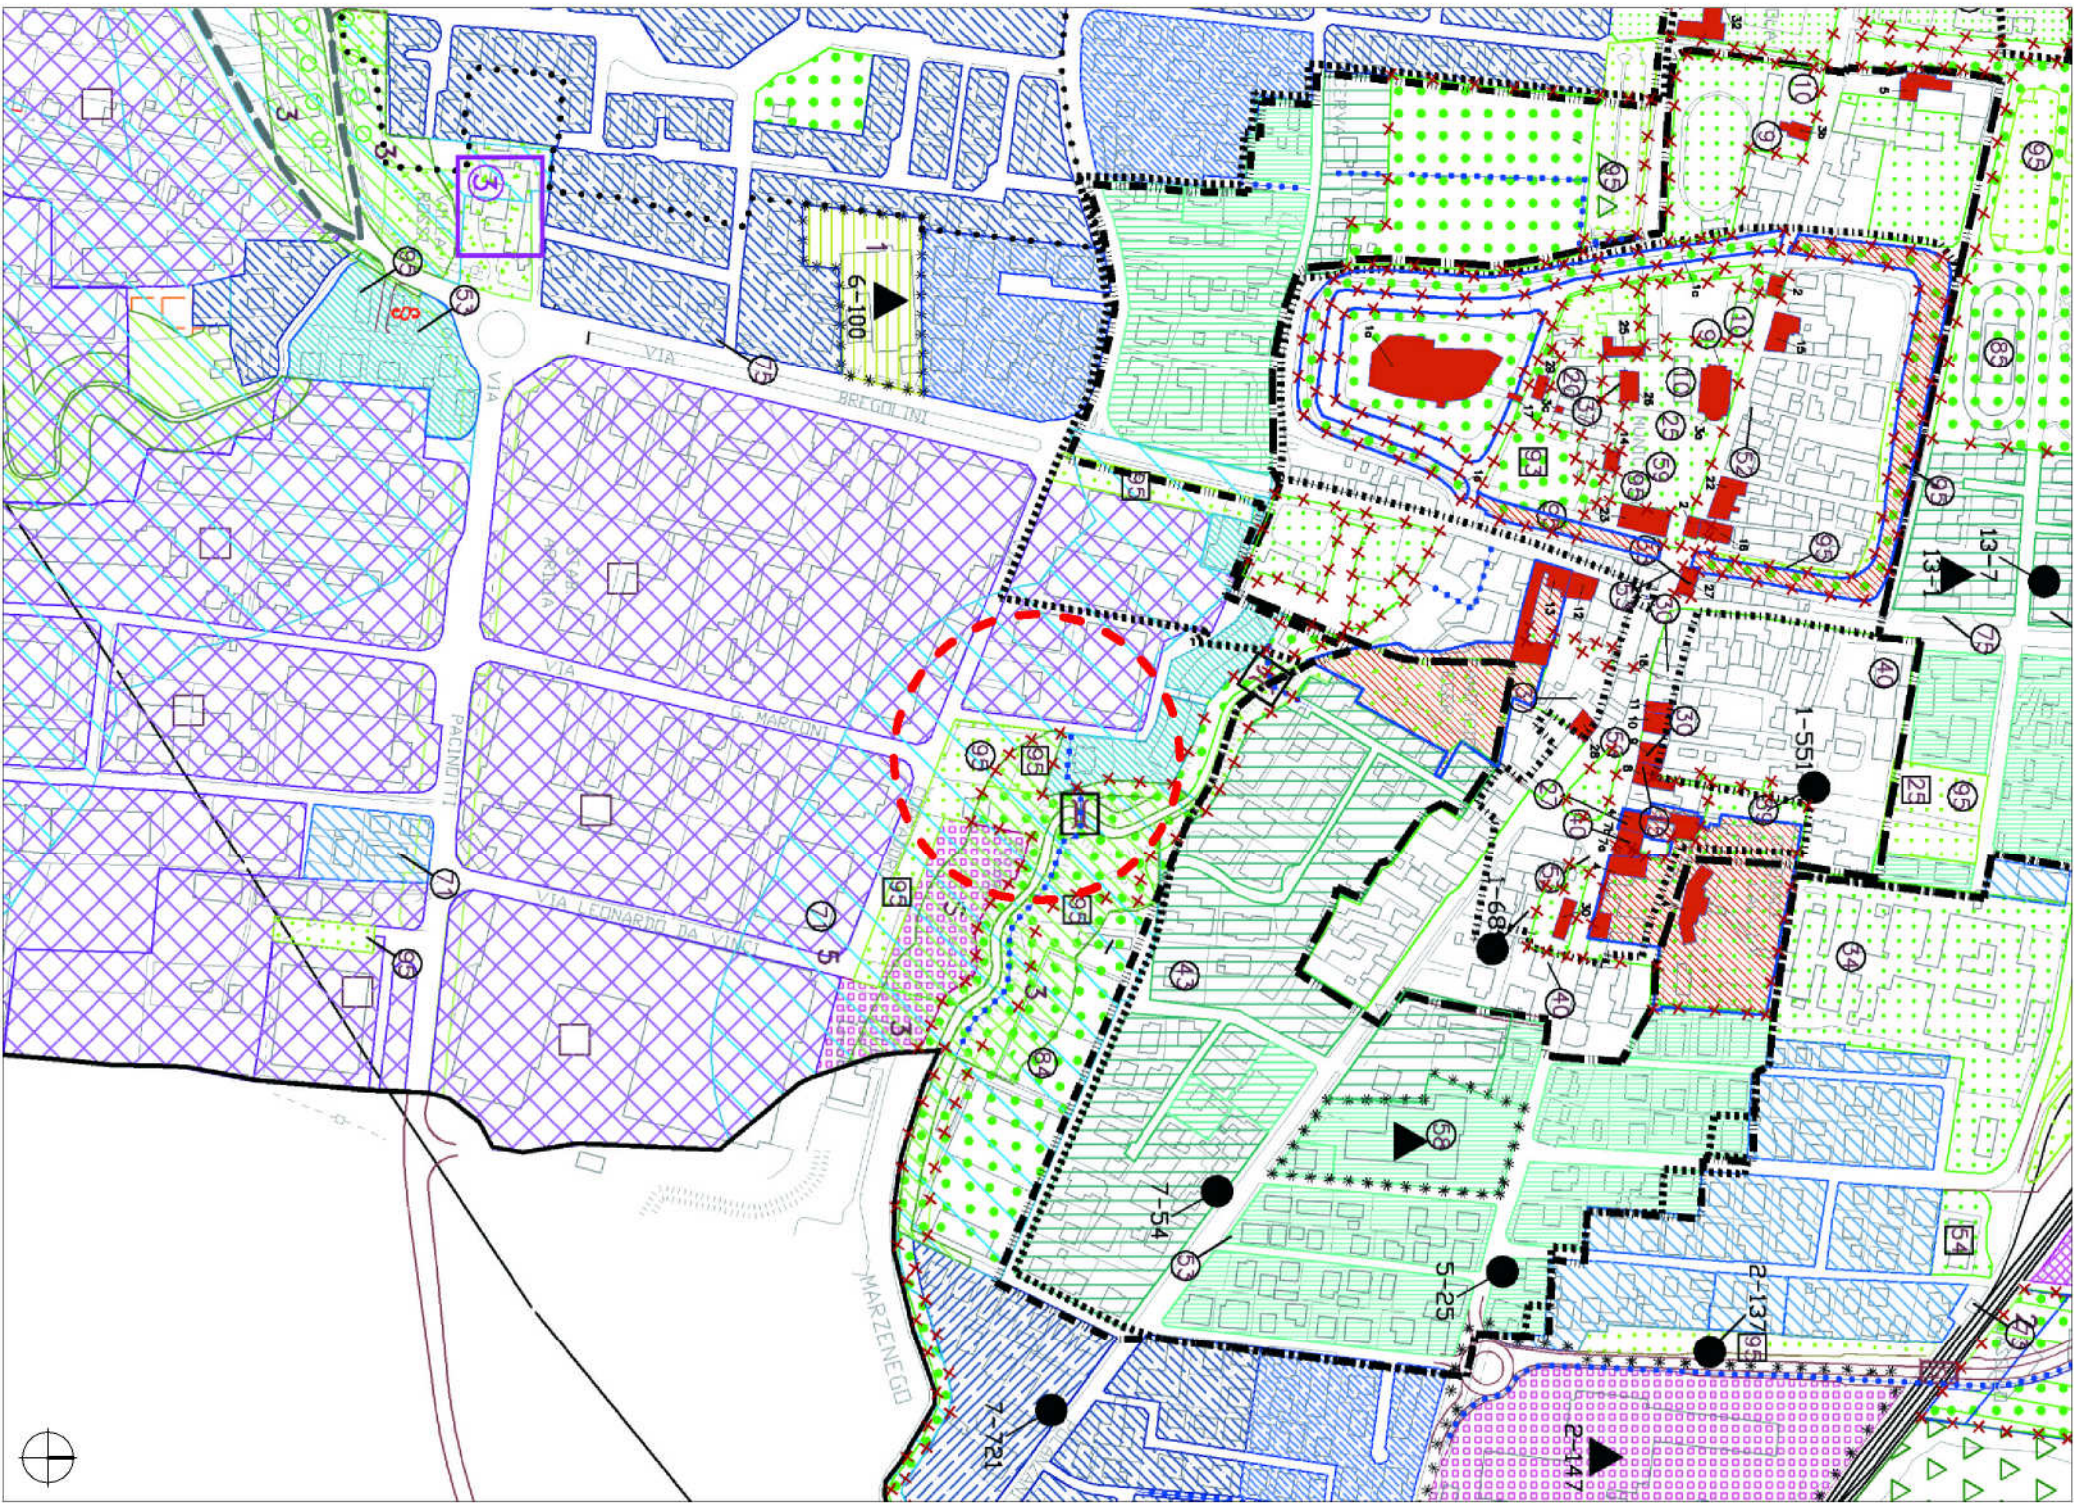

ESTRAITTO VIGENTE P.R.G. - scala 1:5000

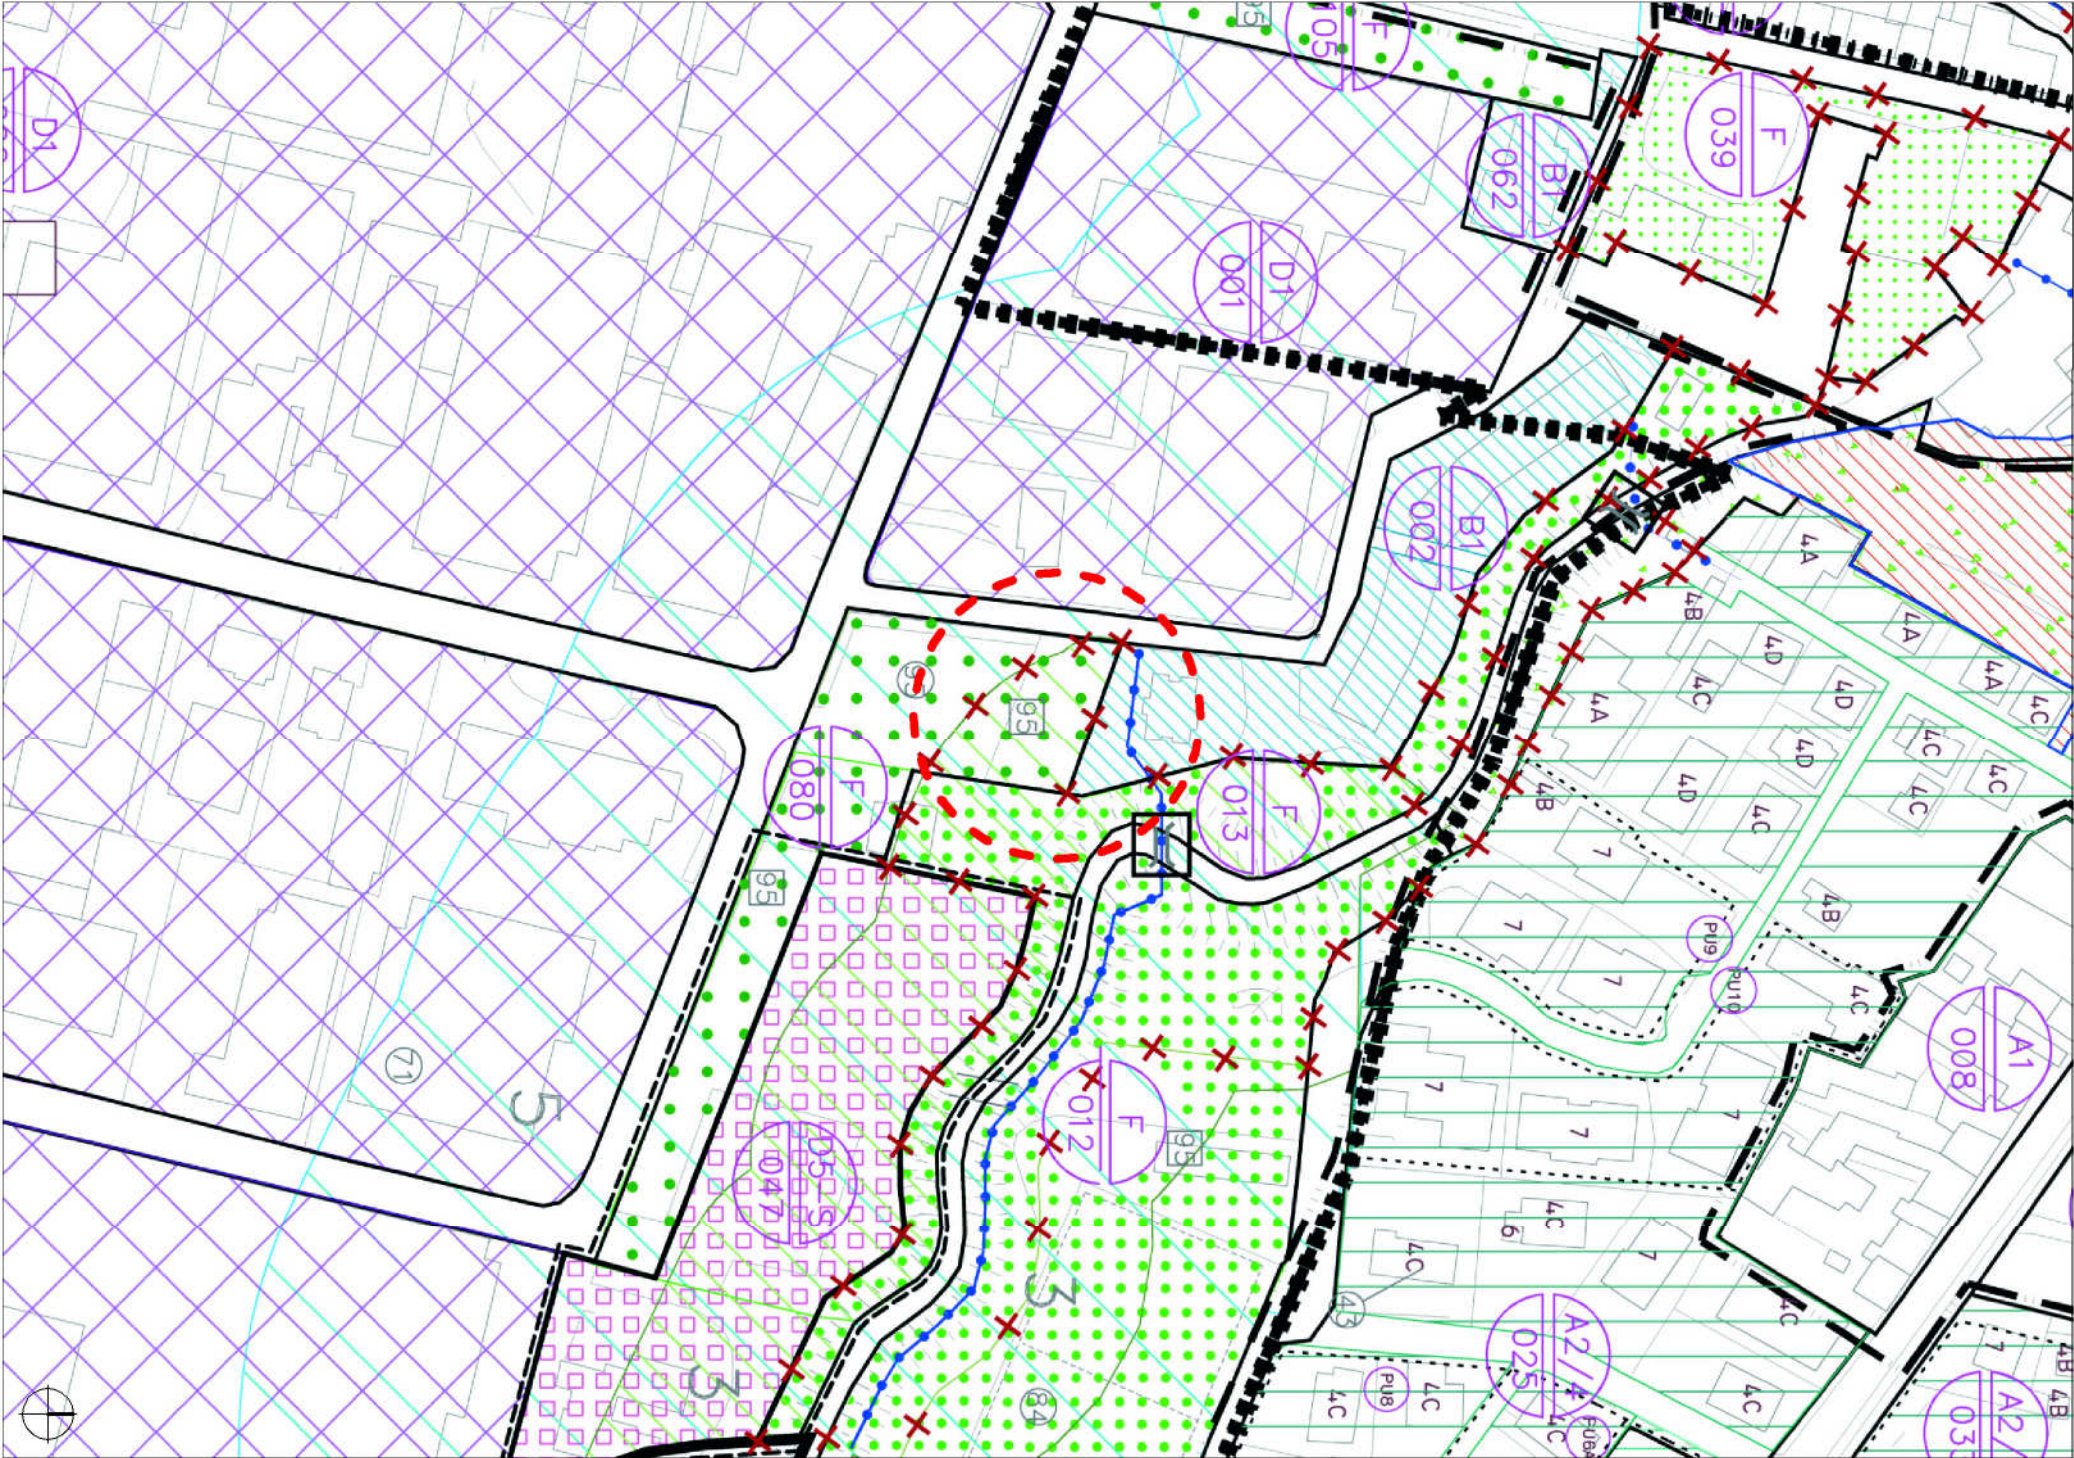

ESTRAITTO VIGENTE P.R.G. - scala 1:2000