



COMUNE DI
BRUGINE

Via Roma, n. 48 - 35020 Brugine (PD)

Via Vescovado, 11
35141 PADOVA
e-mail: info@consorzioabacchiglione.it
www.consorzioabacchiglione.it


CONSORZIO DI BONIFICA
Bacchiglione

PIANO DELLE ACQUE
COMUNE DI
BRUGINE

02.01.02 CLASSIFICAZIONE IDRAULICA DEI CORSI D'ACQUA

CBB004 PDA

DATA		GENNAIO 2017			
SCALA		1 : 5000			
CODICE ELABORATO		CBB004 PDA 02 01 02			
CONSORZIO DI BONIFICA BACCHIGLIONE		GRUPPO DI LAVORO: dott. for. Marco Ugolini - Ufficio Ambiente e Vigilanza CBB ing. Andrea Chiarboli - Ufficio Tecnico Comune di Brugine geom. Mauro Pasquetto - Ufficio Tecnico Comune di Brugine geom. Stefano Marchetto - Ufficio Tecnico Comune di Brugine geom. Alessio Sacco - libero professionista			
CONSORZIO DI BONIFICA BACCHIGLIONE		ing. Francesco Vennesso - DIRETTORE dott. Mario Breda - DIRETTORE AREA AGRARIA E MANUTENZIONE ing. Nazzeno Paganizza - CAPO UFFICIO AMBIENTE E SOVRVEGLIANZA			
SERVIZIO TECNICO:		via Dall'Armi, 27/3 I-35027 S. Donà di Piave (VE) Web: www.abacchiglione.it Tel. +39.0421.387.708 - Fax +39.0421.387.716 Dott. Ing. Giovanni Carveto			
INGEGNERIA 2P					
REV. N°	DATA	MOTIVO DELLA REVISIONE	REDIGIT.	VERIFICA	APPROVA
0	30-06-2016	Prima emissione			
1	31-01-2017	Progetto definitivo			

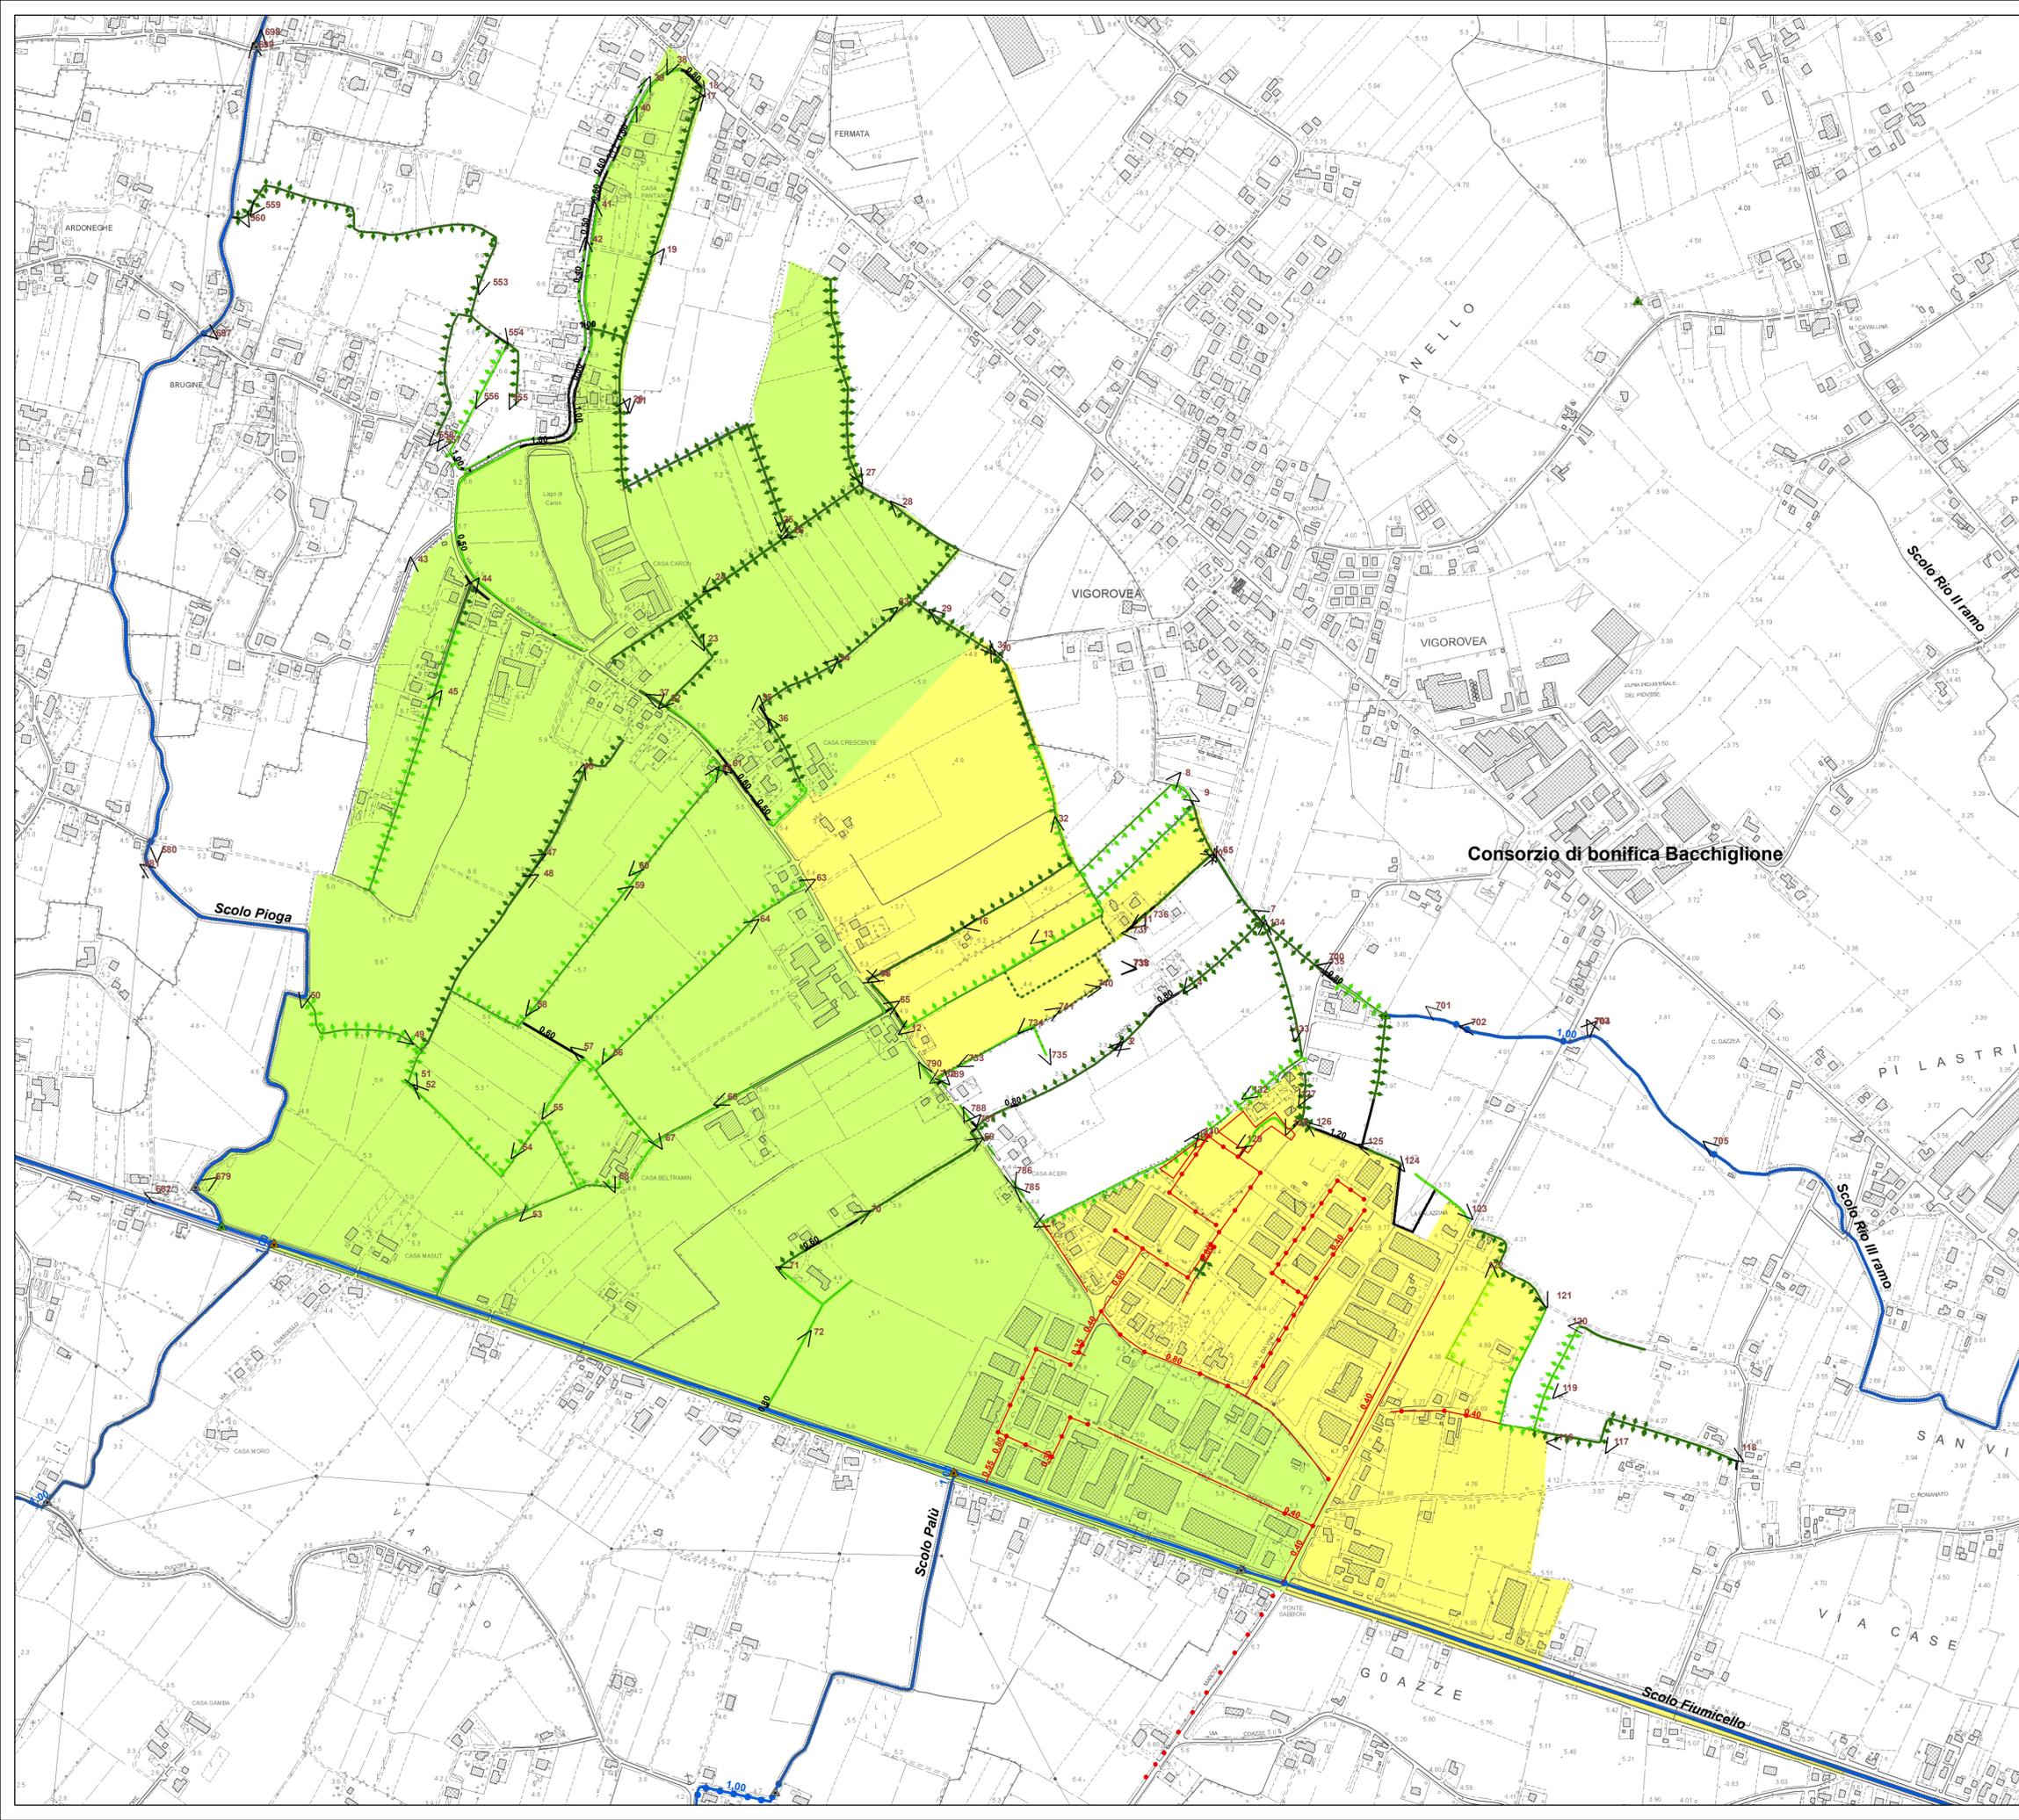

- LEGENDA**
- ▲ Manufatti di regolazione
 - ▲ Manufatti di derivazione o scarico
 - ▲ Sfioratori
 - ∨ coni visuali
 - Rete bianche Comune di Brugine
 - Fossi privati**
 - Fosso larghezza al ciglio > m 1 e < di m 2 non alberato
 - Fosso larghezza al ciglio > m 2 e < di m 4 non alberato
 - Fosso larghezza al ciglio > m 4 non alberato
 - Fosso larghezza al ciglio > m 1 e < di m 2 alberato su un lato
 - Fosso larghezza al ciglio > m 2 e < di m 4 alberato su un lato
 - Fosso larghezza al ciglio > m 4 alberato su un lato
 - Fosso larghezza al ciglio > m 1 e < di m 2 alberato su ambo i lato
 - Fosso larghezza al ciglio > m 2 e < di m 4 alberato su ambo i lato
 - Fosso larghezza al ciglio > m 4 alberato su ambo i lato
 - Fosso privato tombinato
 - Fossi privati già presenti nelle cartografie storiche e oggetto di osservazioni/segnalazioni
 - Scoli consorziali**
 - cielo aperto
 - tombinato
 - Corsi d'acqua d'ordine superiore
 - Sottobacini 1° Sezione Destra Brenta**
 - Destra Brenta
 - Rii
 - Confini comprensori di bonifica