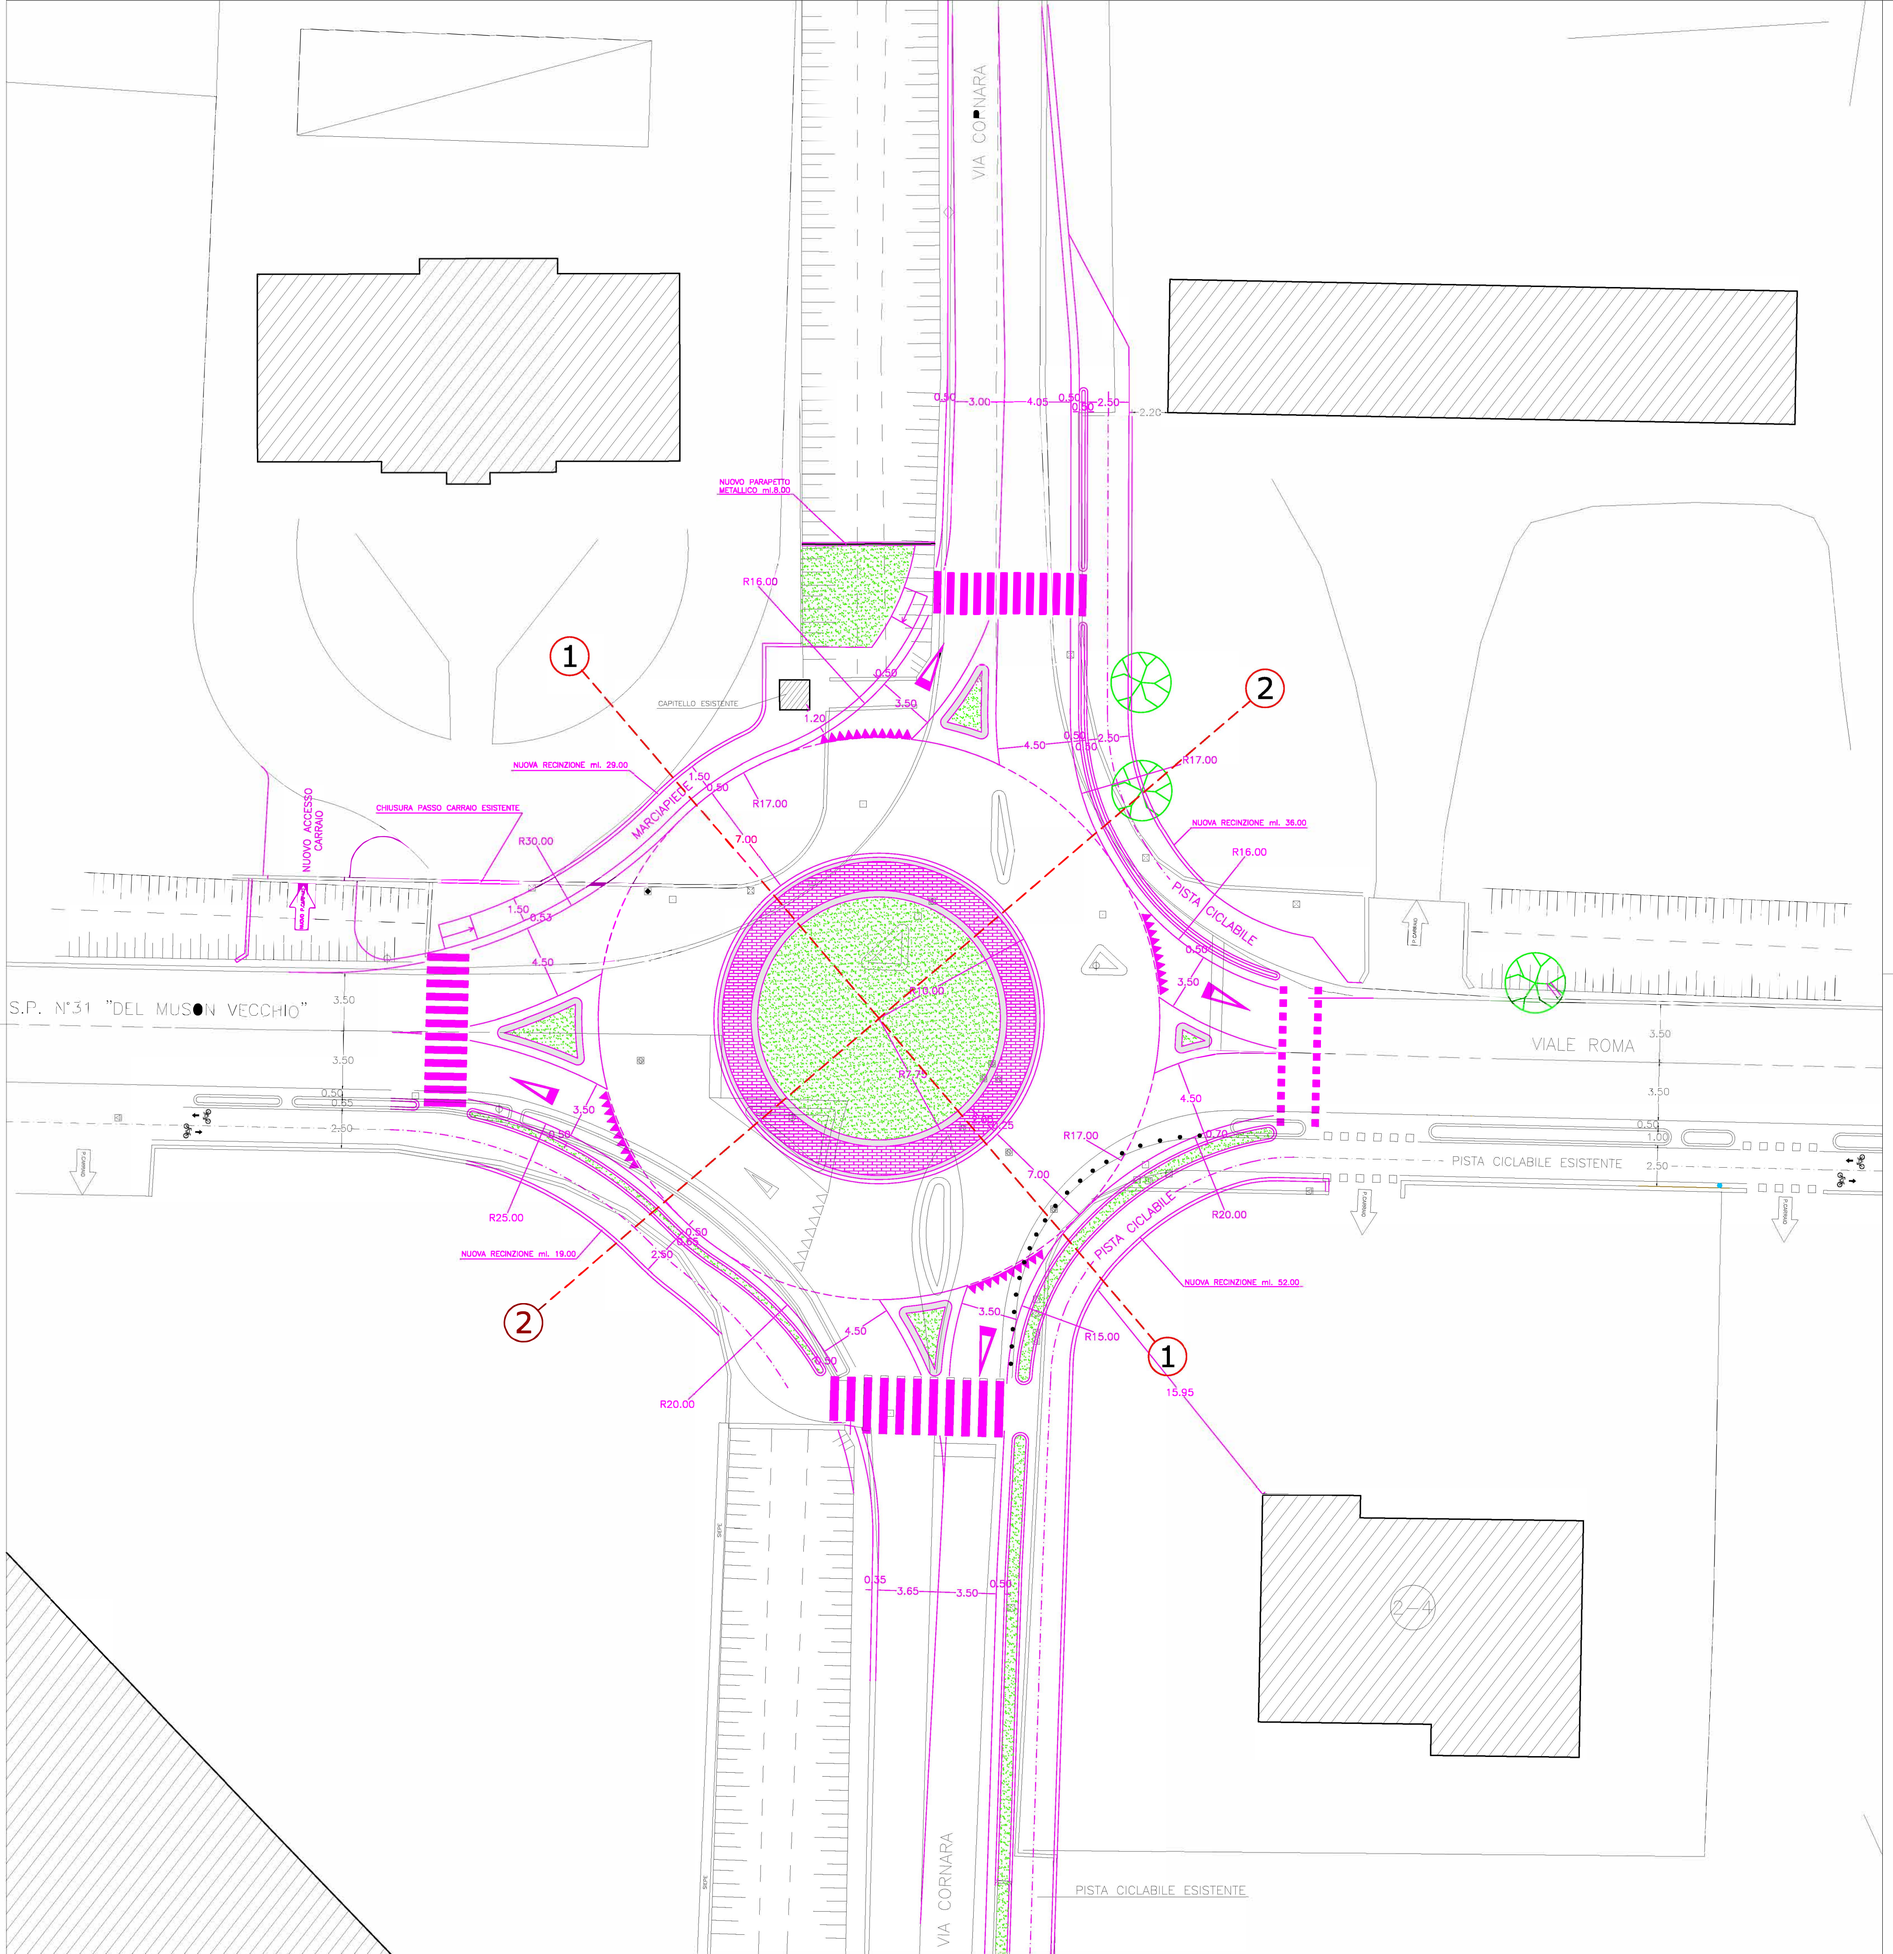

LEGENDA

STATO DI FATTO

INTERVENTO DI PROGETTO

BANCHINA SORMONTABILE

AIUOLA SPARTITRAFFICO

1

SEZIONI TRASVERSALI STRADALI E RELATIVO NUMERO DI RIFERIMENTO

PROVINCIA DI PADOVA
COMUNE DI MASSANZAGO

REALIZZAZIONE DI UNA ROTATORIA LUNGO LA S.P. N° 31 " DEL MUSON VECCHIO " IN CORRISPONDENZA DELL'INTERSEZIONE CON VIA CORNARA

PROGETTO DEFINITIVO

PLANIMETRIA DI PROGETTO

CALCOLATO/REDATTO	DISEGNATO/SCRITTO	VISTO	APPROVATO

PROGETTAZIONE:	PROGETTISTA:	SCALA:	ALLEGATO N.
STUDIO BREDA PATRIZI Ing. Bruno Breda Ing. Massimo Patrizi Via Palestro n° 64/1 - PADOVA Tel: 049 8723888 - Fax: 049 8724239	ING. BRUNO BREDA	1: 200	9
		DATA: Maggio 2009	
COLLABORATO:		ULTIMO AGGIORNAMENTO: Aprile 2022	

ORDINE DEGLI INGEGNERI DELLA PROVINCIA DI PADOVA
ING. BRUNO BREDA N.572