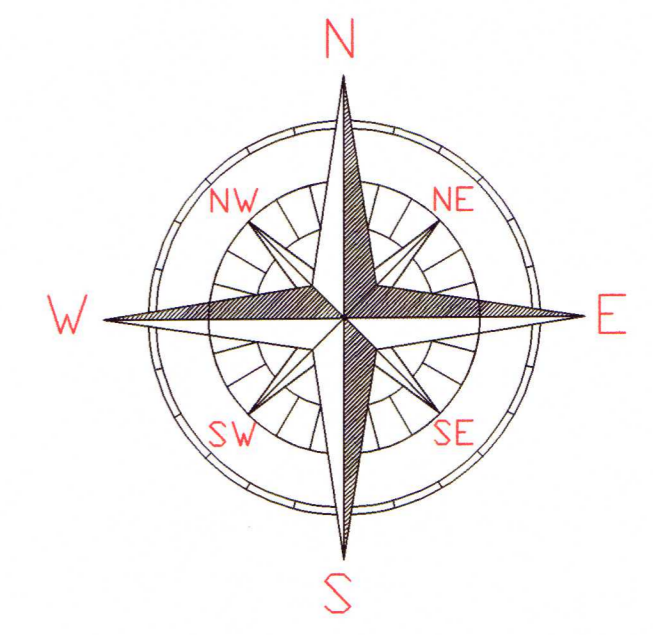


COMUNE DI CASTELNOVO BARIANO

PROVINCIA DI ROVIGO



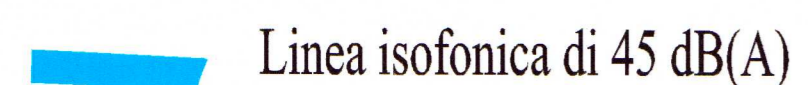


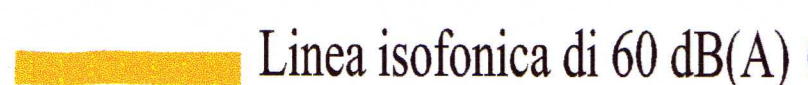

TERRITORIO COMUNALE IN PIANTA
CON INDICAZIONE DELLE ISOFONICHE

Scala 1 : 10.000




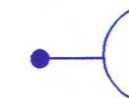
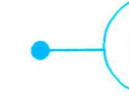

LEGENDA ISOFONICHE

Le curve isofoniche si sono ottenute mediante elaborazione computerizzata con software specifico: SURFER 6.1

-  Linea isofonica di 35 dB(A)
-  Linea isofonica di 40 dB(A)
-  Linea isofonica di 45 dB(A)
-  Linea isofonica di 50 dB(A)
-  Linea isofonica di 55 dB(A)
-  Linea isofonica di 60 dB(A)
-  Linea isofonica di 65 dB(A)

LEGENDA MISURE FONOMETRICHE

Le misure fonometriche si sono eseguite su percorsi prestabiliti ed indicati nell'elaborato

-  A4 Misure diurne/notturne eseguite nei giorni 16/05/2000 e 17/05/2000 (A1 - A13)
-  B4 Misure diurne/notturne eseguite nei giorni 13/06/2000 e 14/06/2000 (B1 - B27)
-  C4 Misure diurne/notturne eseguite nei giorni 14/06/2000 e 15/06/2000 (C1 - C20)
-  D4 Misure diurne/notturne eseguite nei giorni 27/06/2000 e 28/06/2000 (D1 - D20)

COMUNE DI CASTELNOVO B. PROVINCIA DI ROVIGO

ZONIZZAZIONE ACUSTICA DEL TERRITORIO COMUNALE
AI SENSI DELLA LEGGE 447 DEL 26 OTTOBRE 1995

TAVOLA N. 5

CURVE ISOFONICHE DEL PERIODO NOTTURNO Scala 1 : 10.000

Il Tecnico competente
in acustica ambientale
con Delibera Giunta regionale
Emilia Romagna n. 589/98

Roberto Zaghini
Dr. Ing. ROBERTO ZAGHINI
Mura di Porta Galliera, 1 - BOLOGNA
Iscritto all'Albo Ingegneri di Bologna
n. 4912

Approvato in Consiglio Comunale
con delibera n° del

Data: luglio 2000