

PROGETTO ESECUTIVO
per lavori di realizzazione del terzo stralcio della pista ciclabile nel
Comune di Giacciano con Baruchella - località Baruchella - da zona
agroindustriale a Centro Commerciale "Il Faro".

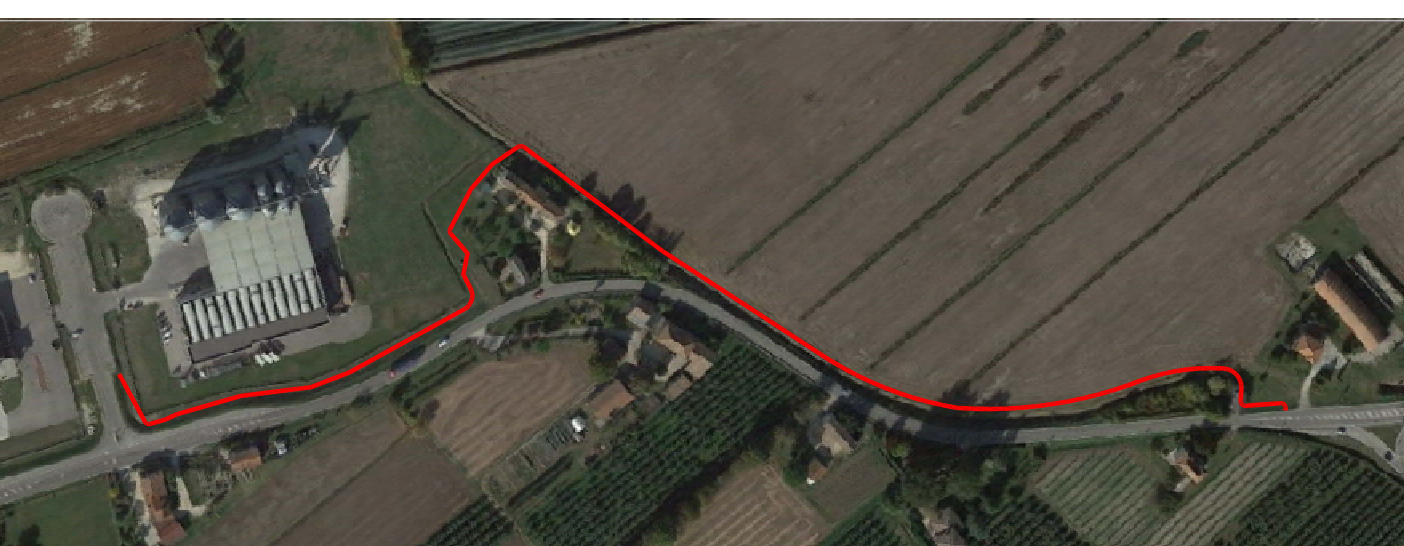

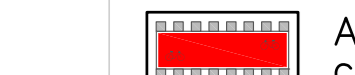
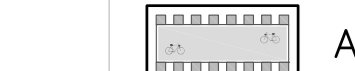



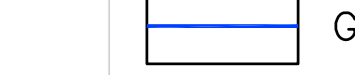





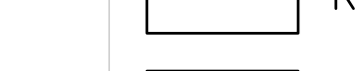

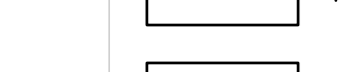

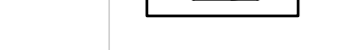


TAVOLA: 8/a		IMPIANTO ELETTRICO: ELABORATO GRAFICO
REVISIONE:	DATA:	DESCRIZIONE:
Il Tecnico Incaricato: Roberto Marino	Progettista Impianto Elettrico: Dott. Ing. Ing. Alberto Bordini	Il Responsabile dell'area tecnica:
		
STUDIO TECNICO ING. MASSIMO BORDIN Via Dogo Battista n° 71 - 49020 - San Biagio (RO) Tel. e Fax 0425/703390 e-mail: info@studiobordini.net		

LEGENDA	
	Scolo esistente
	Attraversamento ciclo-pedonale di progetto con impianto semaforico a chiamata
	Attraversamento ciclo-pedonale esistente
	Pista ciclabile di progetto
	Pista ciclabile esistente
	Guard-rail da realizzare
	Guard-rail esistente
	Vialetto accesso carroia esistente
	Accesso carroia
	Accesso pedonale
	Illuminazione Pubblica esistente
	Recinzioni da riposizionare
	Recinzioni esistenti
	Pozzetto in cls derivazione con chiusura ghisa
	Punto illuminazione Pubblica di nuova posa
	Quadro elettrico esistente
	Punto di consegna esistente contatore

