



COMUNE DI GIACCIANO CON BARUCHELLA
Provincia di Rovigo

PROGETTO ESECUTIVO

per lavori di realizzazione del terzo stalcio della pista ciclabile nel
Comune di Giacciano con Baruchella - località Baruchella - da zona
agroindustriale a Centro Commerciale "Il Faro".



TAVOLA:		SEZIONI Scala 1:100	
4/d		STATO DI FATTO E DI PROGETTO	
REVISIONE	DATA	DESCRIZIONE	

Il Tecnico Incaricato:

Bordin Ing Massimo


San Bellino Giugno 2025

Il Responsabile dell'area tecnica:


STUDIO TECNICO ING. MASSIMO BORDIN

Via G. Carducci n. 3 - 45020 - San Bellino (RO) Tel. e Fax 0425/703390 e-mail: info@studioingbordin.net


STATO FUTURO
SEZIONE Tipo Scala 1:25

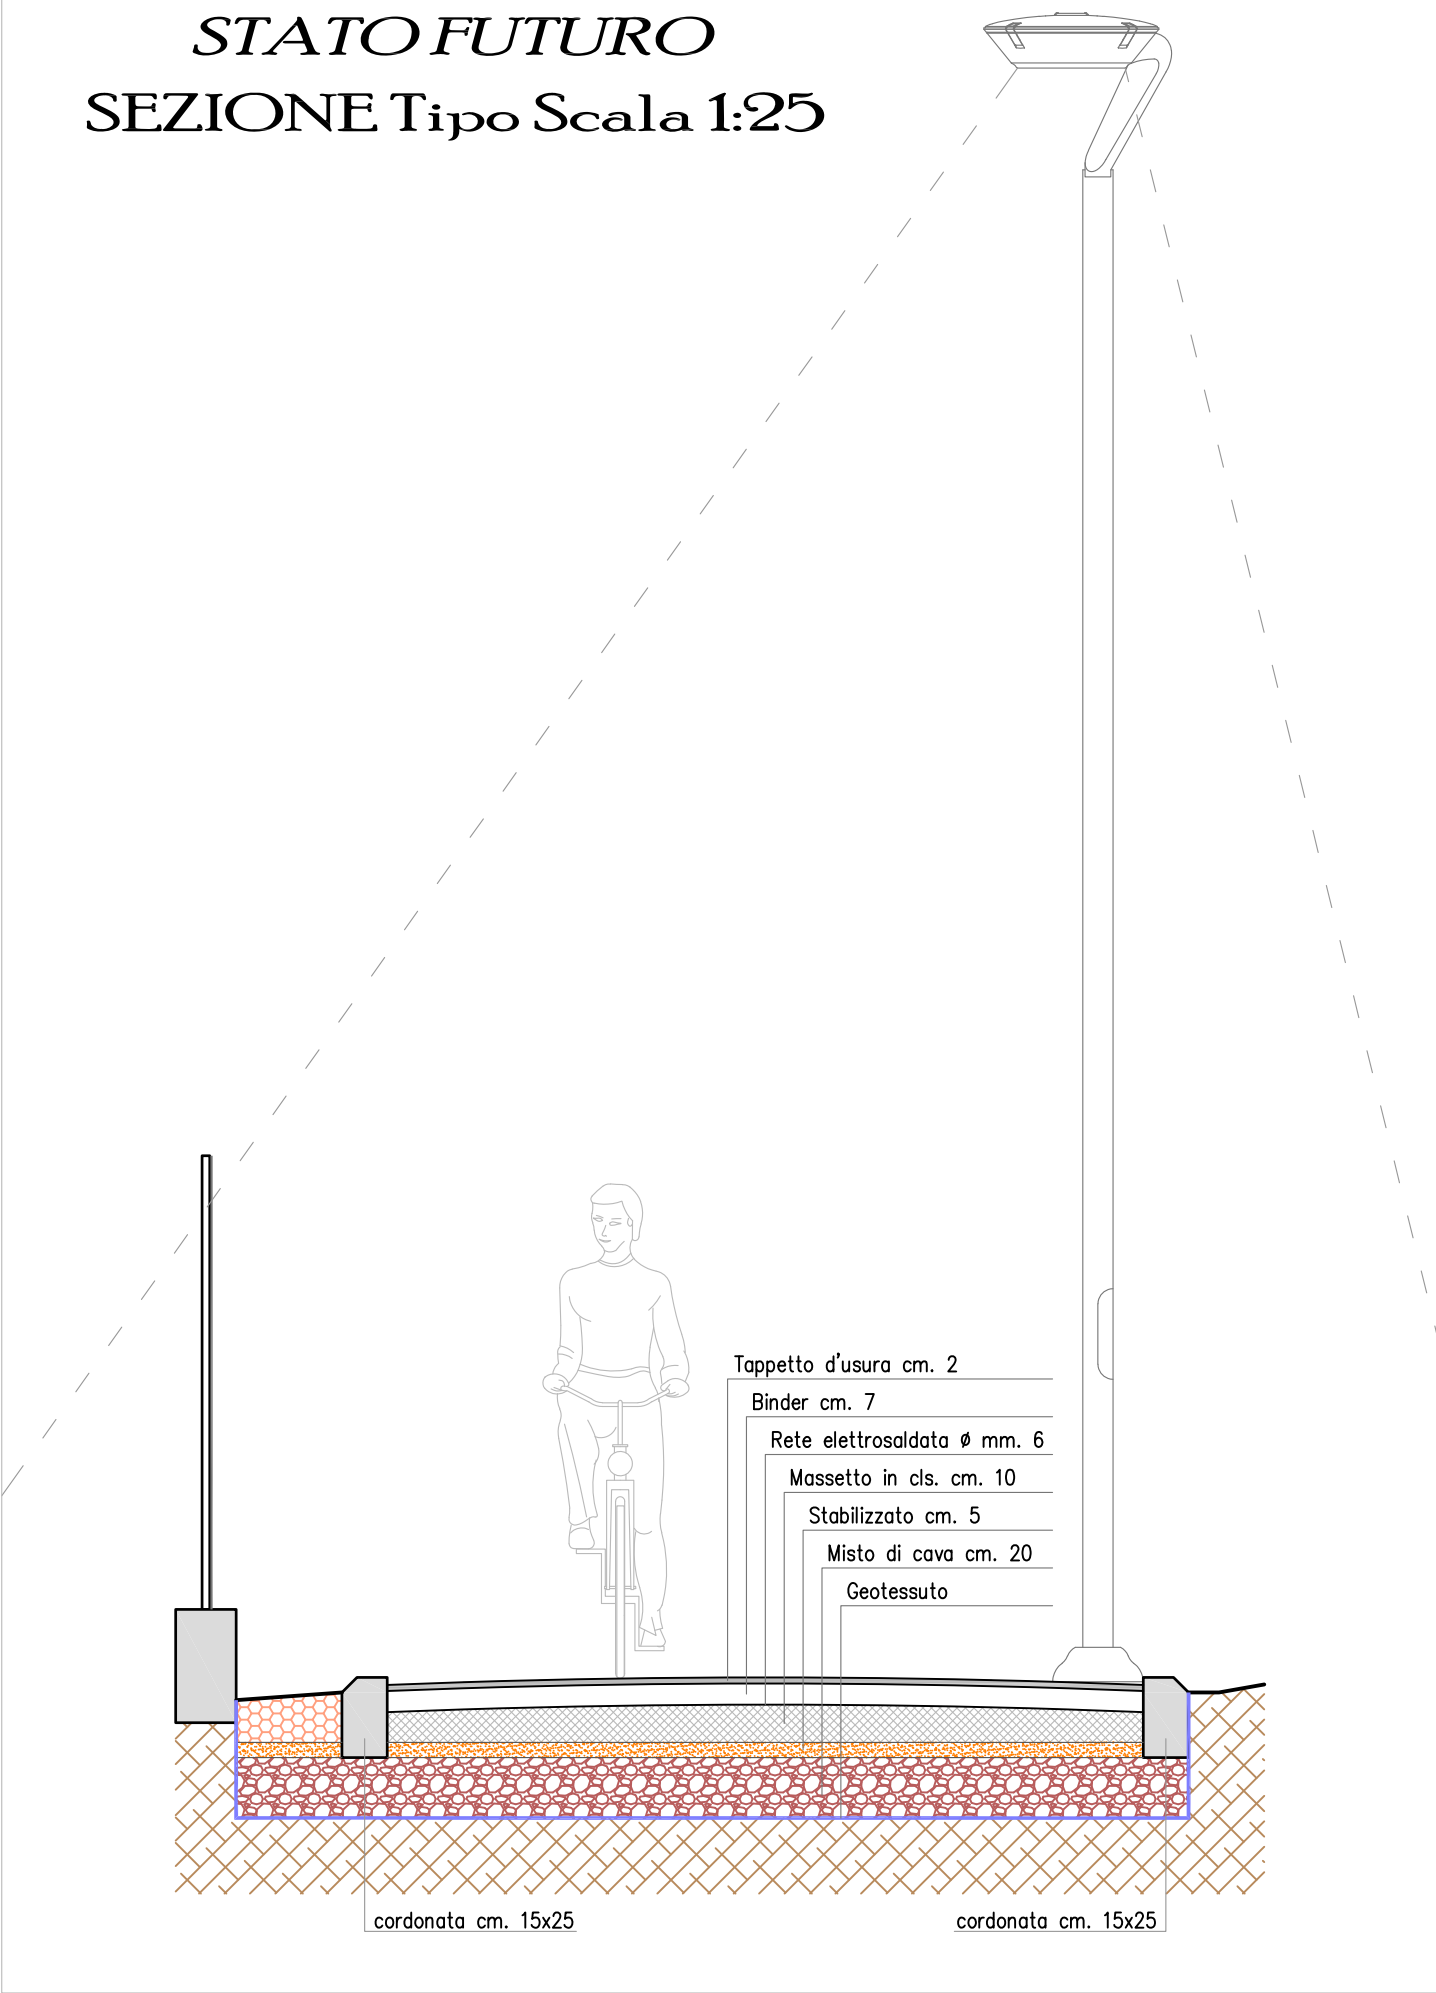


SEZIONE A-A STATO DI FATTO

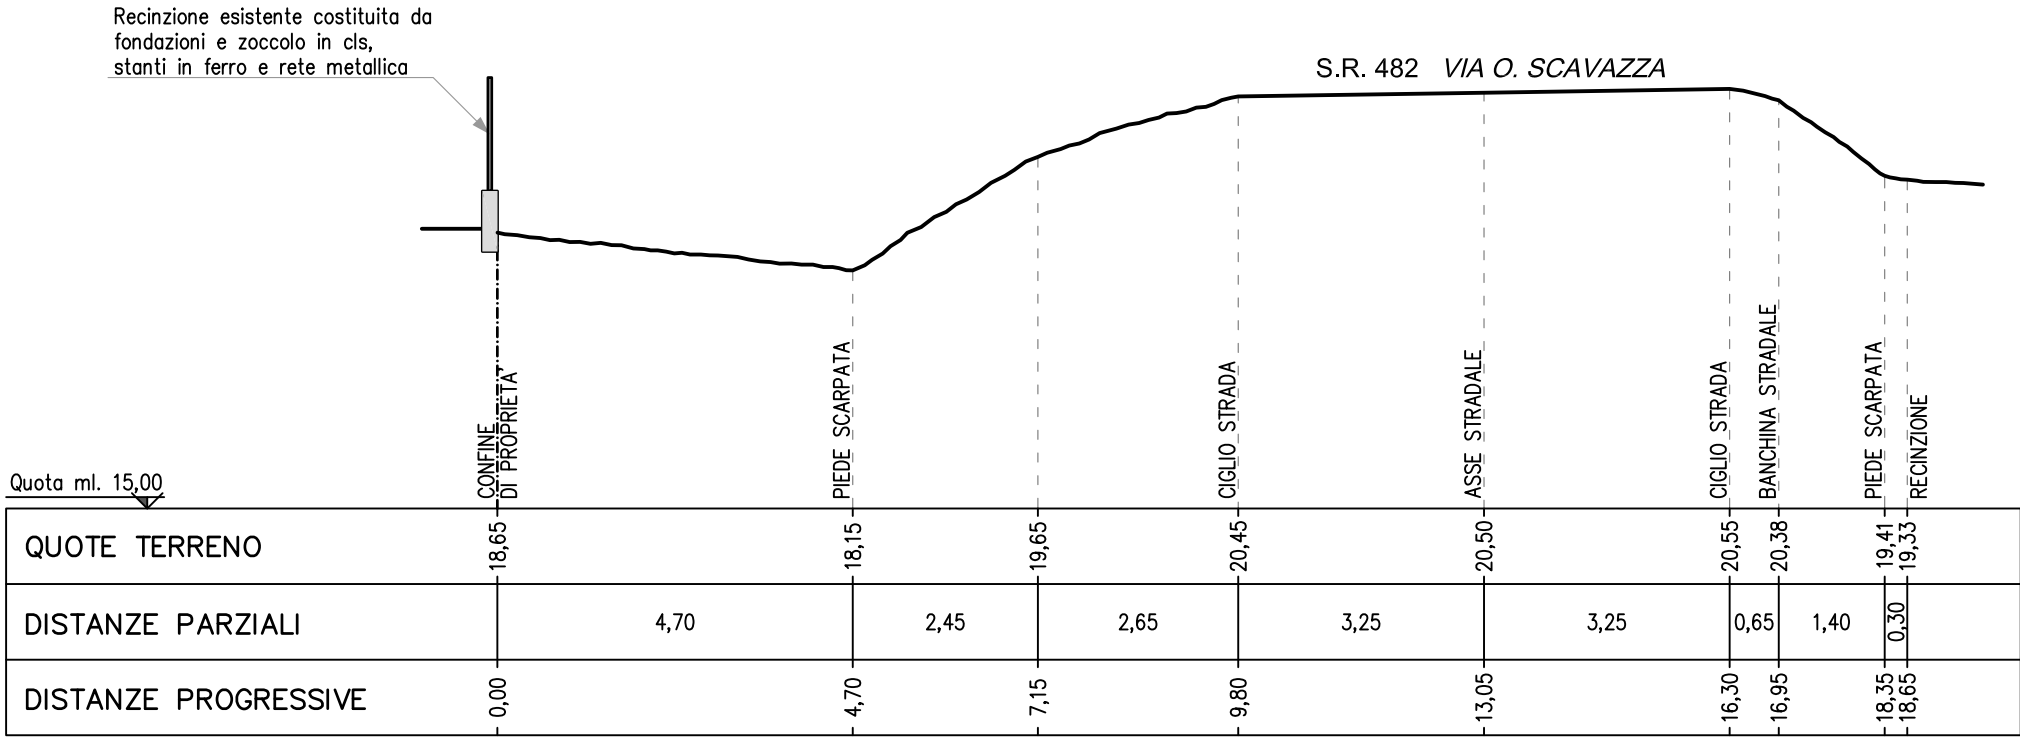


SEZIONE A-A STATO DI PROGETTO

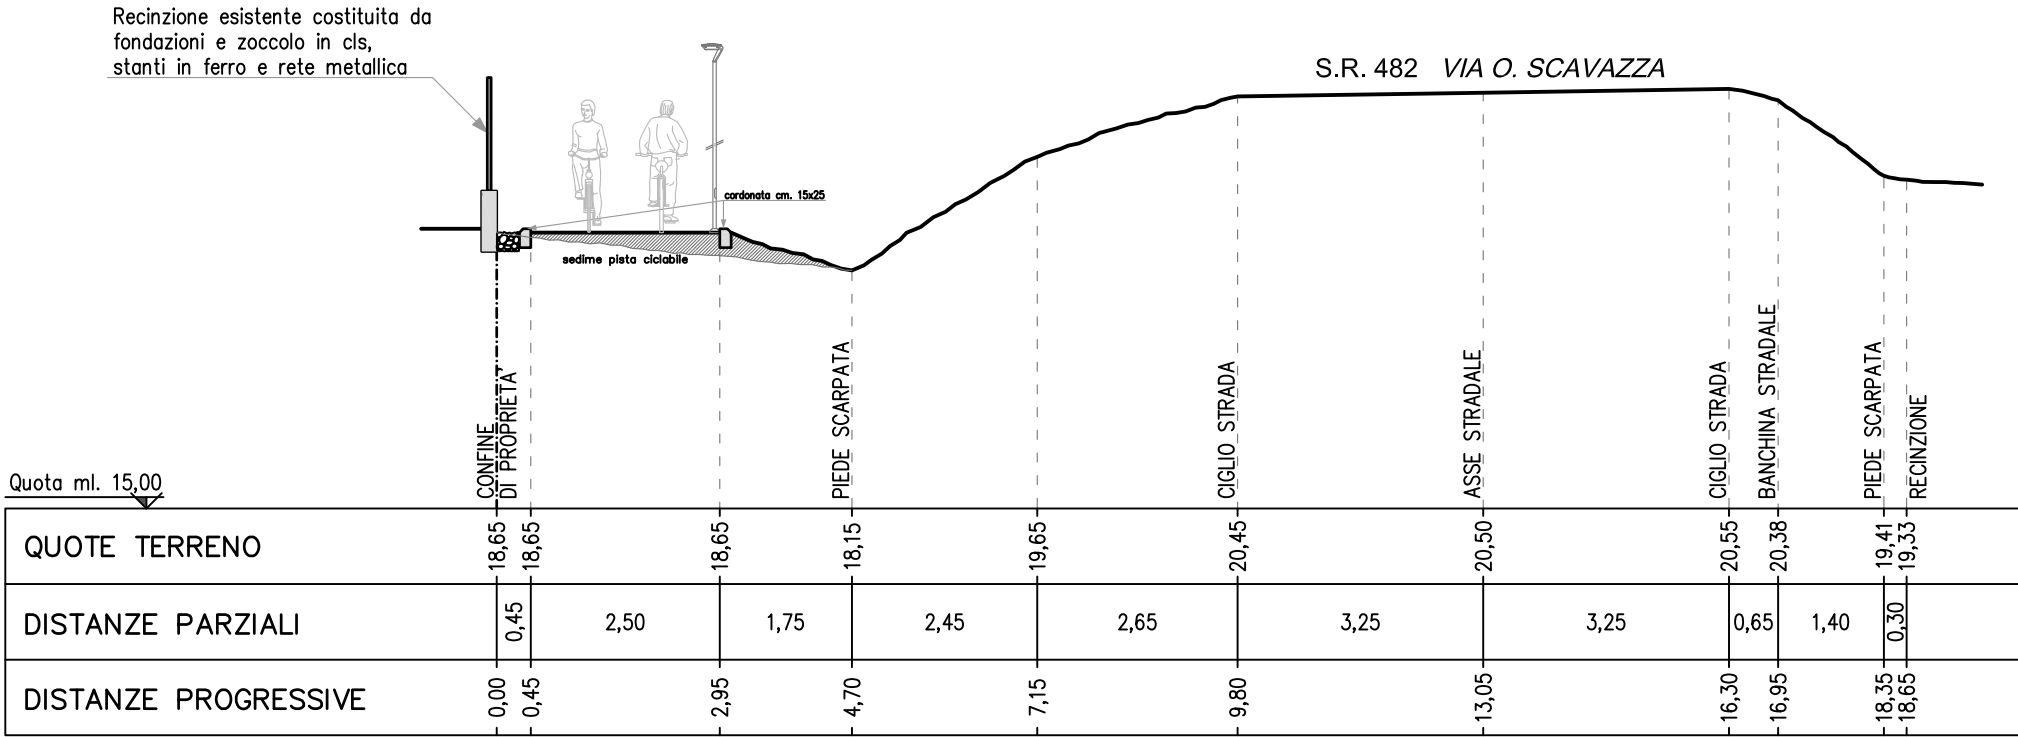


SEZIONE B-B STATO DI FATTO

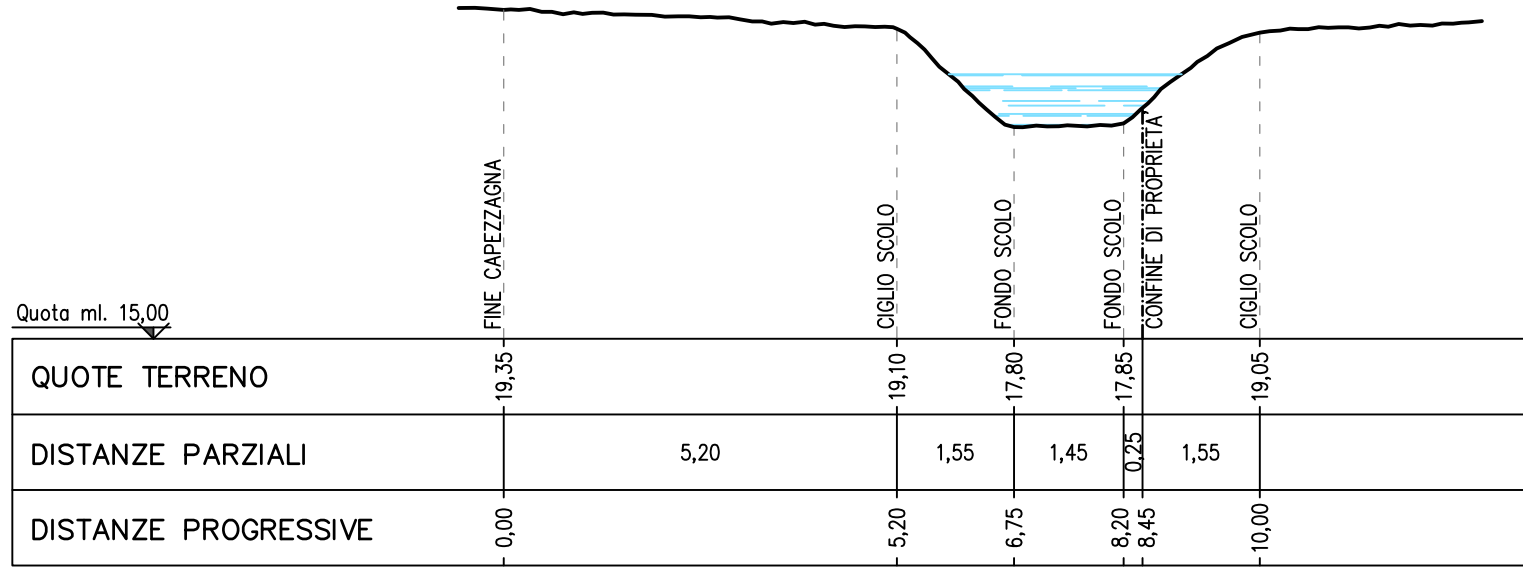


SEZIONE B-B STATO DI PROGETTO

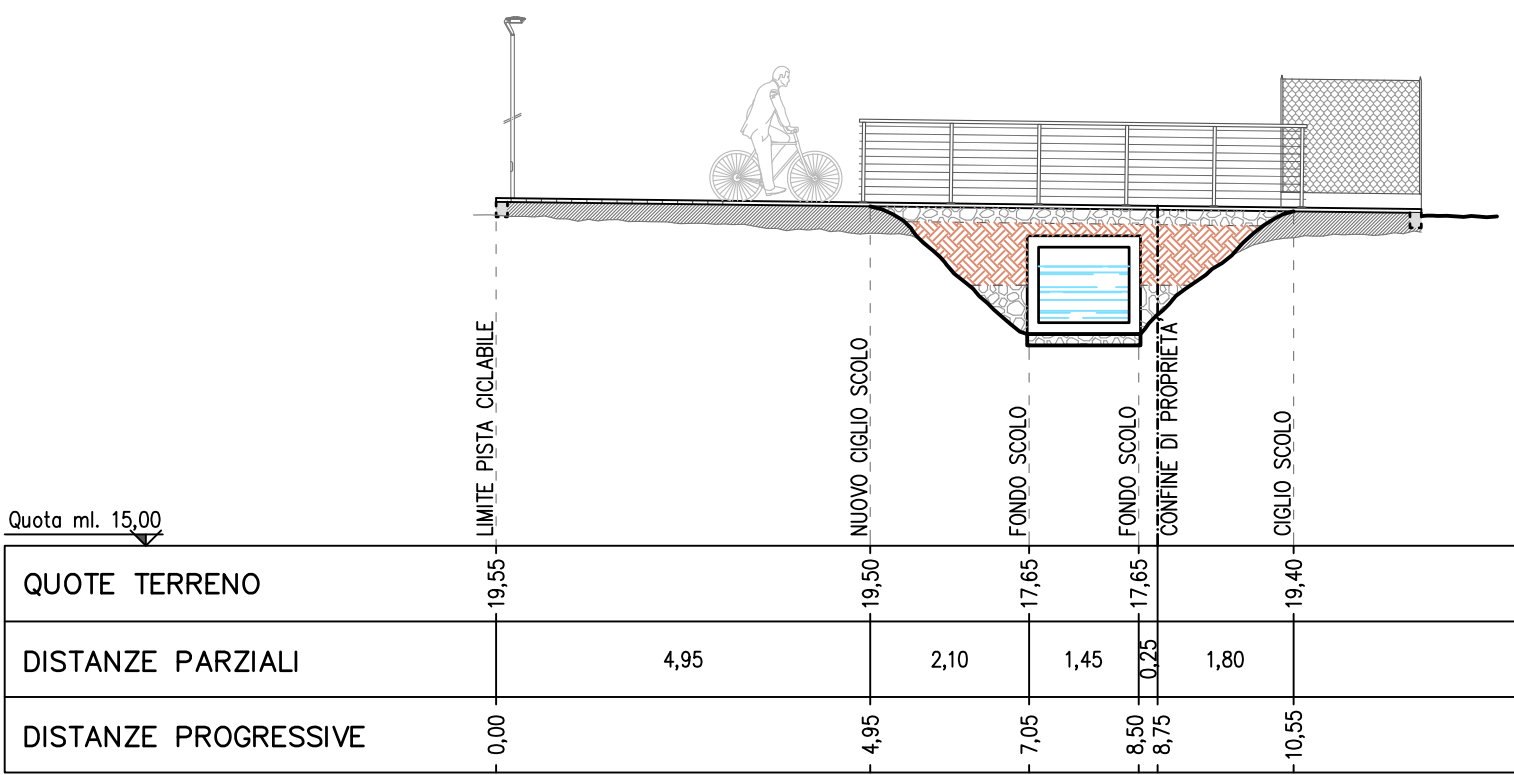


SEZIONE C-C STATO DI FATTO

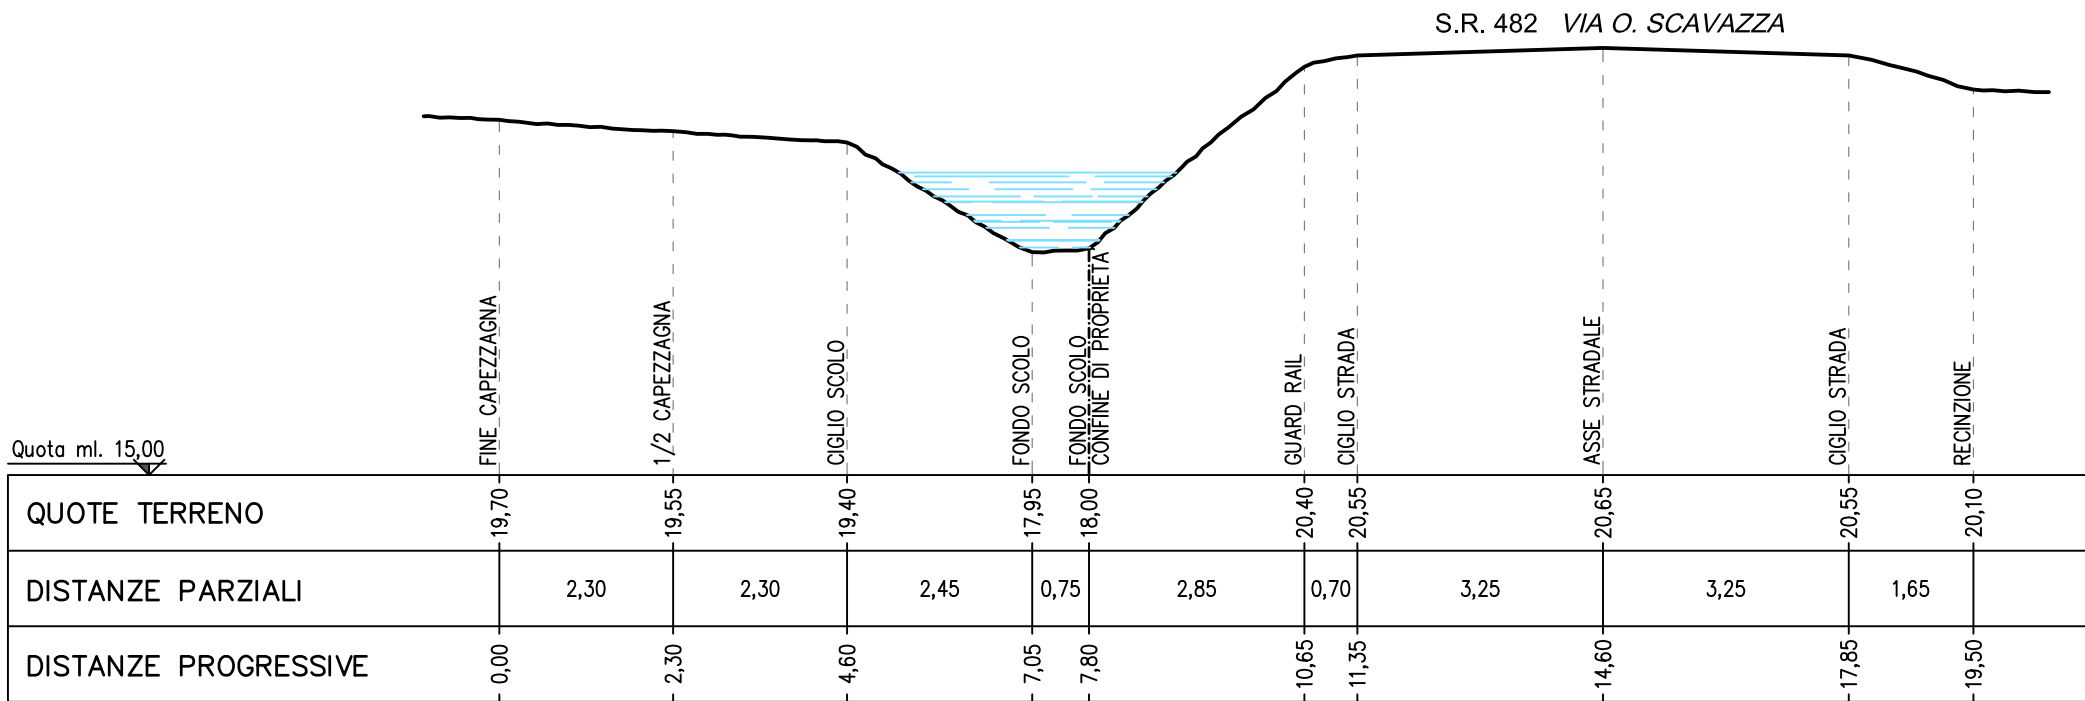

SEZIONE C-C STATO DI PROGETTO

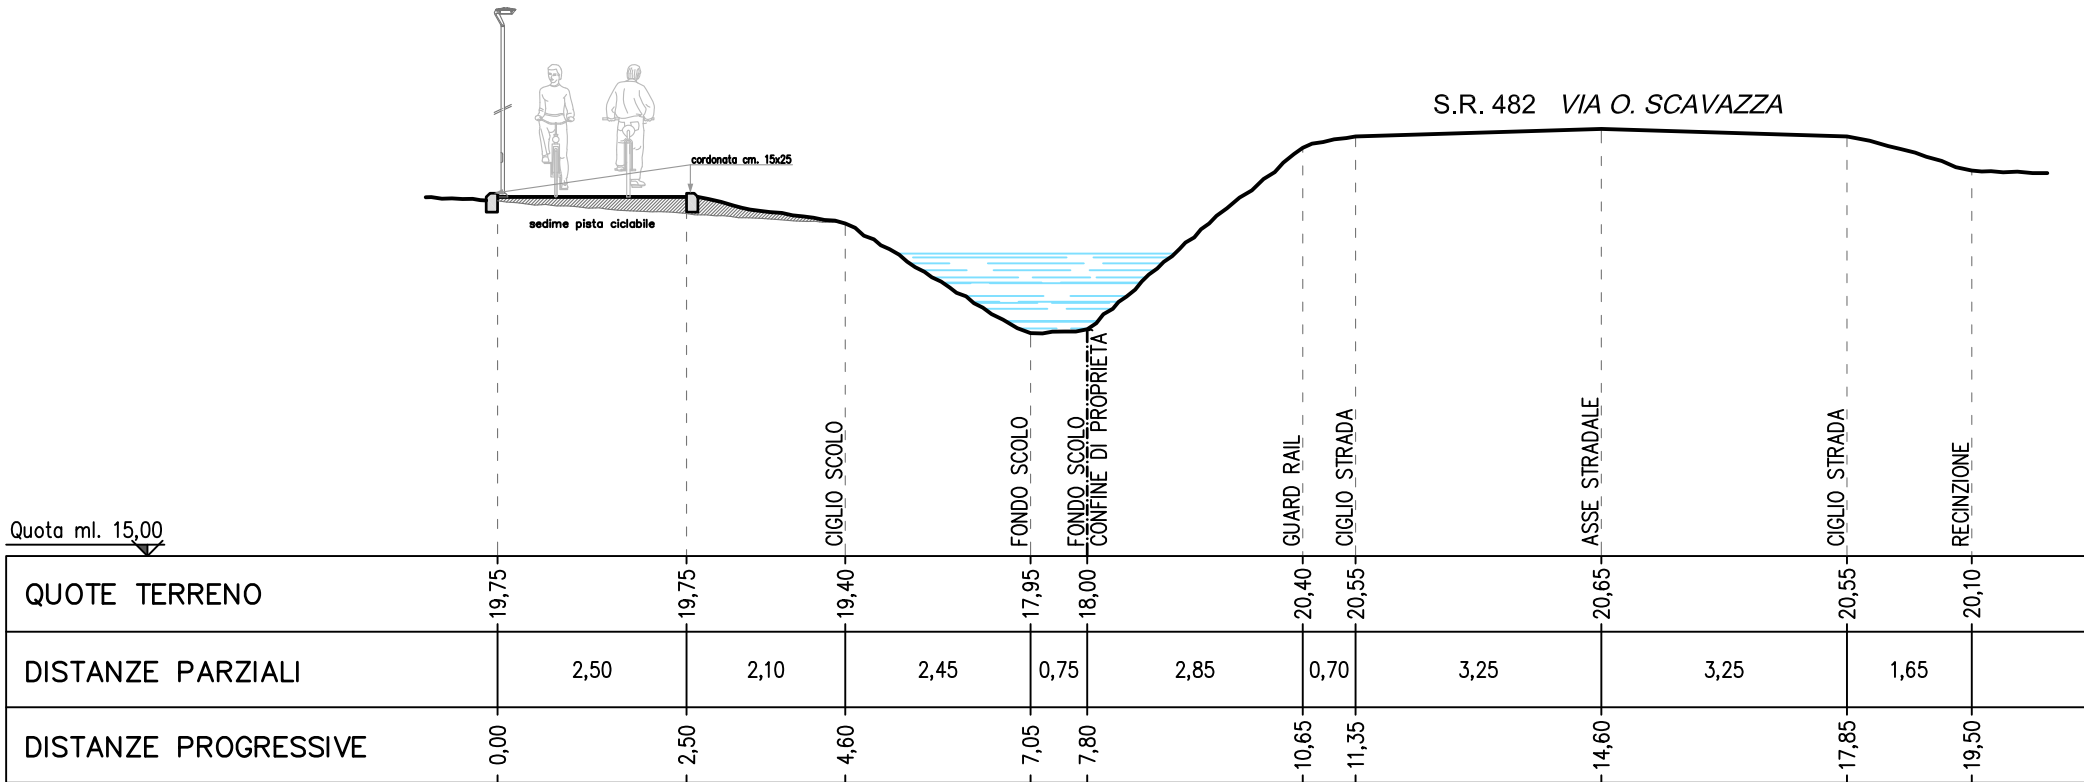

SEZIONE D-D STATO DI FATTO

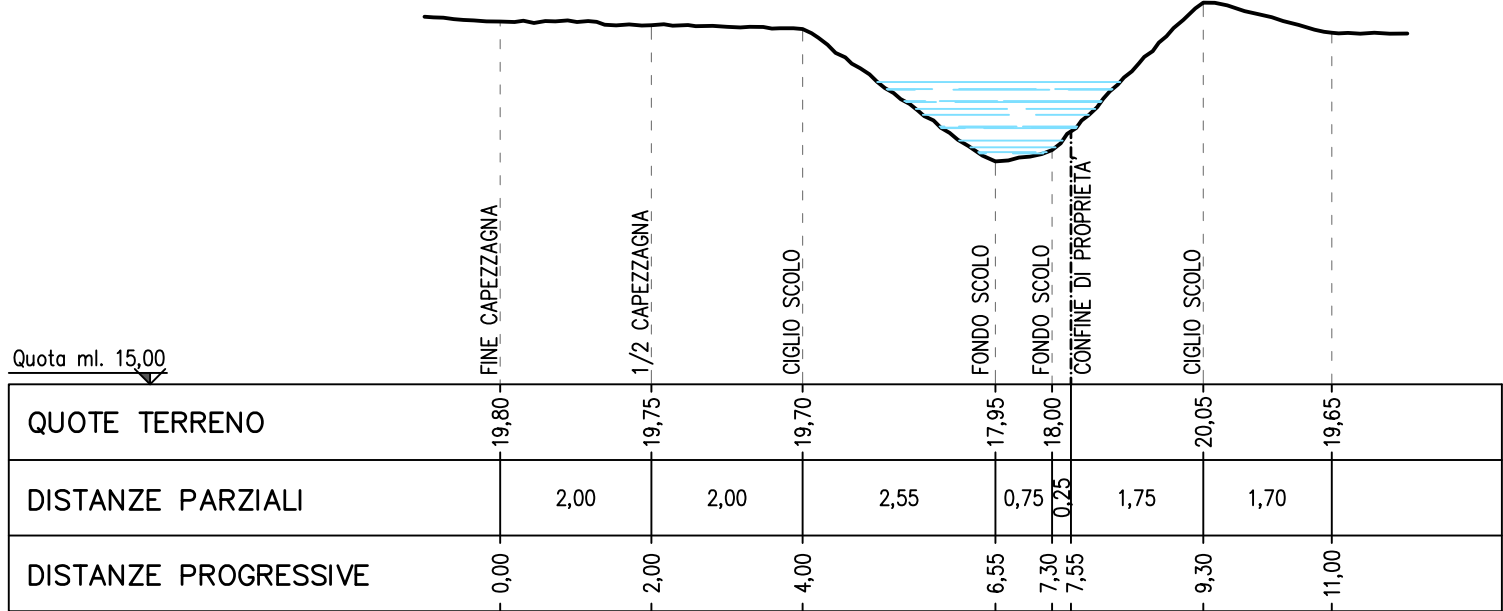

SEZIONE D-D STATO DI PROGETTO

