



COMUNE DI GIACCIANO CON BARUCHELLA

Provincia di Rovigo

PROGETTO DEFINITIVO ed ESECUTIVO

per lavori di realizzazione di un tratto di pista ciclabile nel Comune di
Giacciano con Baruchella ~ località Baruchella ~.



TAVOLA:

3

DOCUMENTAZIONE FOTOGRAFICA

REVISIONE:

DATA:

DESCRIZIONE:

Il Tecnico Incaricato:

Cappellari Geom. Francesco




Badia Polesine Febbraio 2022


Il Responsabile
dell'area tecnica:


STUDIO TECNICO CAPPELLARI GEOM. FRANCESCO

Riviera Pace n. 141/1 Badia Polesine (Ro) Tel. 0425/590664 Fax 0425/52604 e-mail: studiocappellari.bp@gmail.com

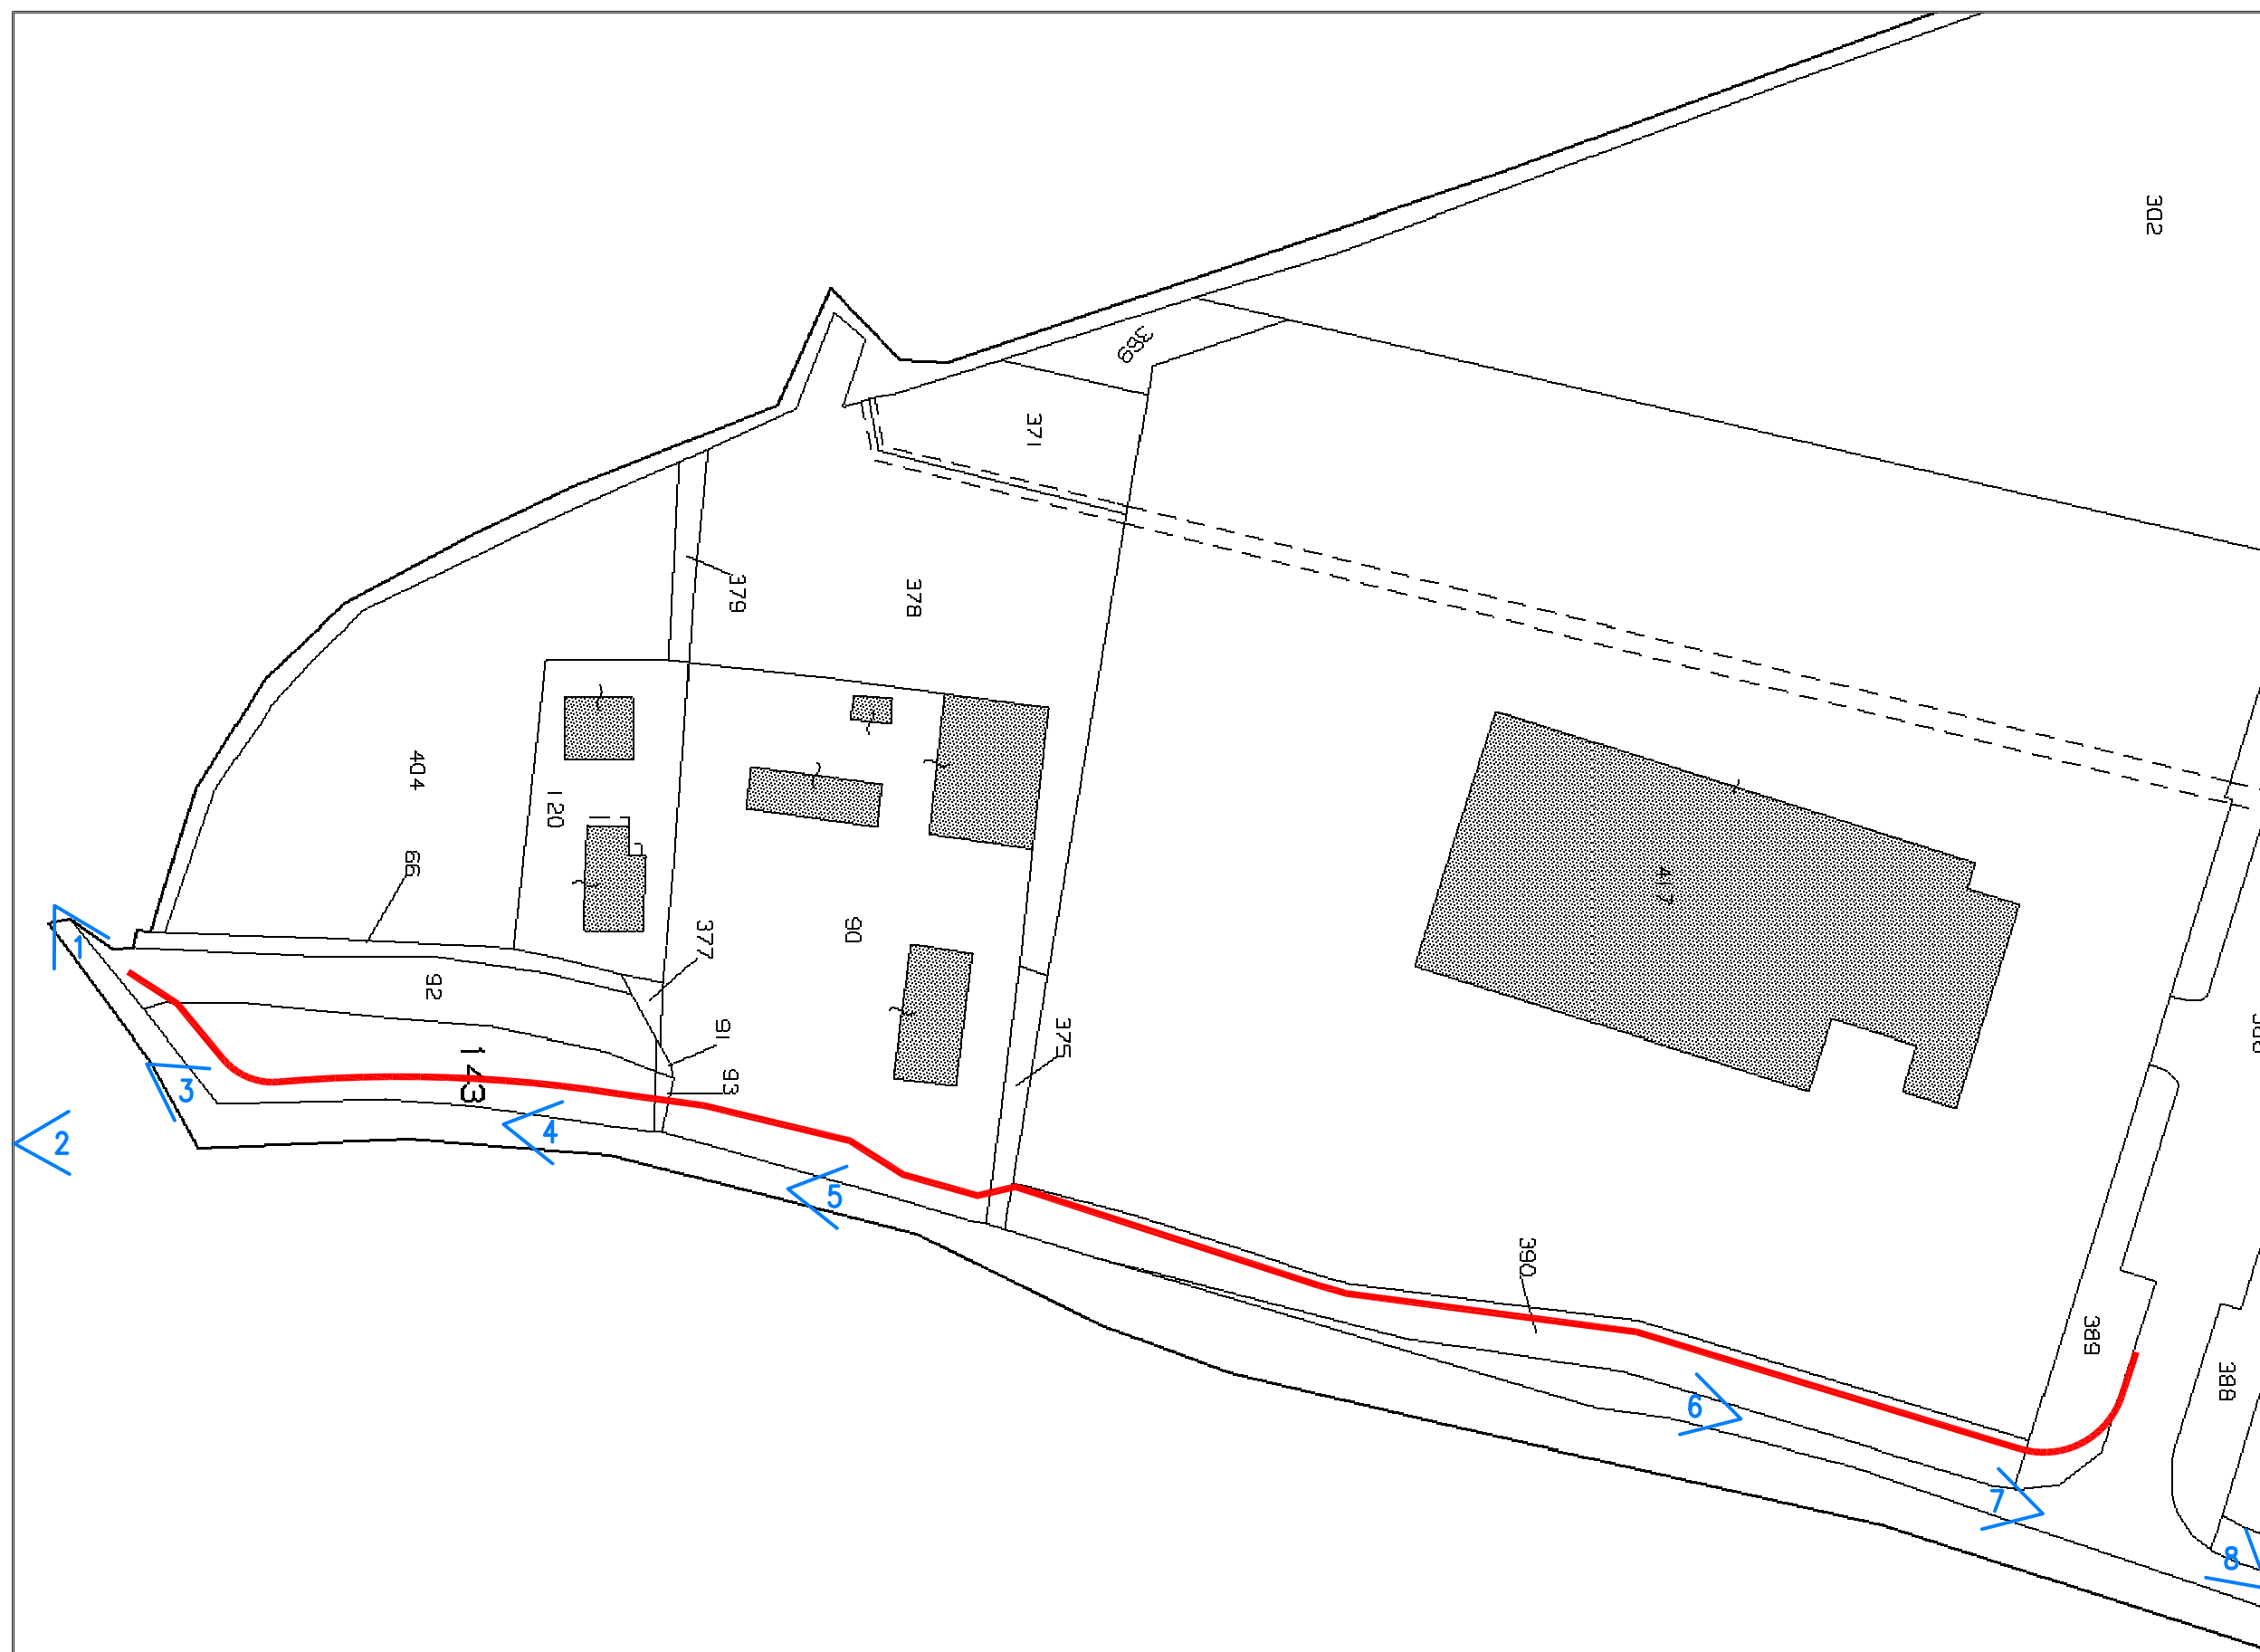

PLANIMETRIA Scala 1:1000 Comune di Baruchella Foglio 3

 Sedime pista ciclabile

 Punti di visualità



Documentazione fotografica
*Progetto per la realizzazione di un tratto di pista ciclabile
nel Comune di Giacciano con Baruchella*



1



2



3



4



5



6



7



8